

IN-PT64- VIABILITA' DI ACCESSO AL PIAZZALE PT64  
COMUNE DI CALTANISSETTA (CL)

VIABILITA' APPARTENENTE AL LOTTO 4A  
NV05B: Adeguamento viabilità esistente - Accesso alla stazione di CL-Xirbi NORD  
Ramo sinistro SS122BIS  
Strada Extraurbana Secondaria C2  
Corsia 3,50m + Banchina 1,25m  
b+6,50m  
Bimulata

VIABILITA' APPARTENENTE AL LOTTO 4A  
NV05C: Adeguamento viabilità esistente - Accesso alla stazione di CL-Xirbi NORD  
Ramo destro SS122BIS  
Strada Extraurbana Secondaria C2  
Corsia 3,50m + Banchina 1,25m  
b+6,50m  
Bimulata


VIABILITA' APPARTENENTE AL LOTTO 4A  
NV05A: Adeguamento viabilità esistente - Accesso alla stazione di CL-Xirbi NORD  
Accesso alla stazione di Caltanissetta  
Strada Extraurbana Principale F1  
Corsia 3,50m + Banchina 1,00m  
b+6,00m  
Bimulata

IN-PT64: Viabilità di accesso al piazzale PT64  
Accesso al piazzale PT64  
Strada locale a destinazione particolare  
Corsia 2,75m + Banchina 0,50m  
b+6,50m  
Bimulata

VIABILITA' APPARTENENTE AL LOTTO 4A  
NV04E: Adeguamento viabilità esistente - Accesso all'area di stoccaggio e innesto su NV04A  
Accesso area di stoccaggio  
Strada locale a destinazione particolare  
Corsia 4,00m + Banchina 1,00m  
b+6,00m  
Bimulata


VIABILITA' APPARTENENTE AL LOTTO 4A  
NV04D: Percorso ciclopedonale  
Accesso parcheggio Kiss&Ride Caltanissetta  
Corsia 7,00m + Banchina 1,00m  
b+8,00m  
Bimulata

VIABILITA' APPARTENENTE AL LOTTO 4A  
NV04A: Nuova viabilità - accesso alla stazione di CL-Xirbi SUD  
Accesso parcheggio Kiss&Ride Caltanissetta  
Strada Extraurbana Principale F1  
Corsia 3,50m + Banchina 1,00m  
b+6,00m  
Bimulata

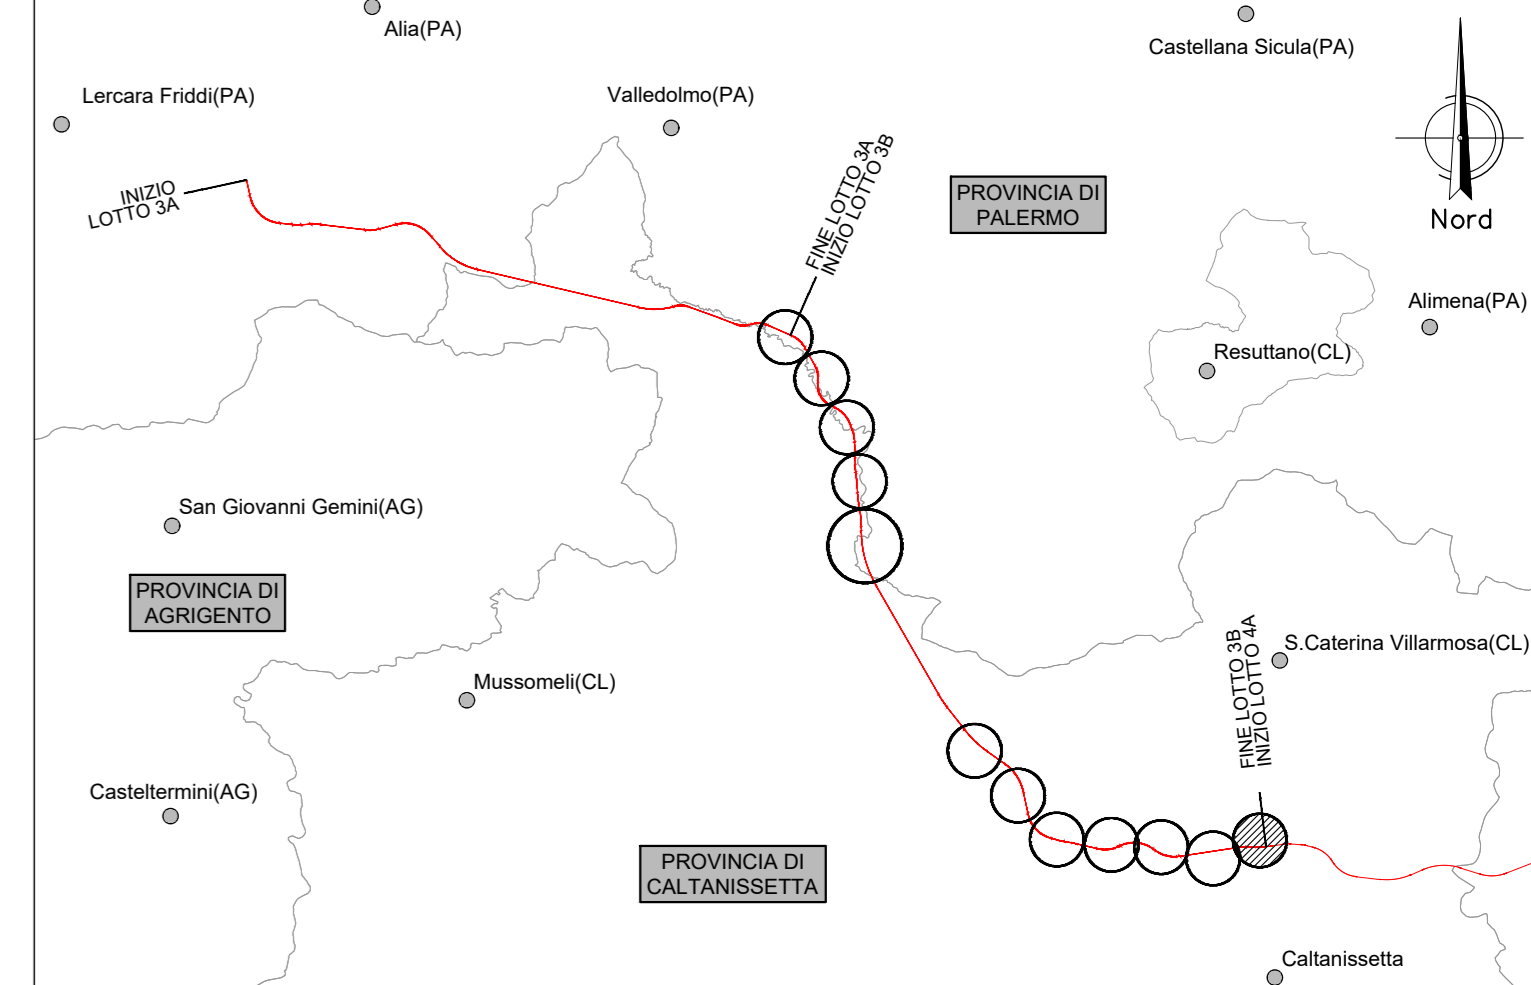

**LEGENDA**

- LINEA FERROVIARIA ESISTENTE
- - - LINEA FERROVIARIA DI PROGETTO
- - - - ASSE NUOVA VIABILITA', NV, IN PROGETTO
- - - - ASSE ALTRE VIABILITA' DI PROGETTO
- CIGLI VIABILITA' ESISTENTE
- RETICOLO IDROGRAFICO ESISTENTE

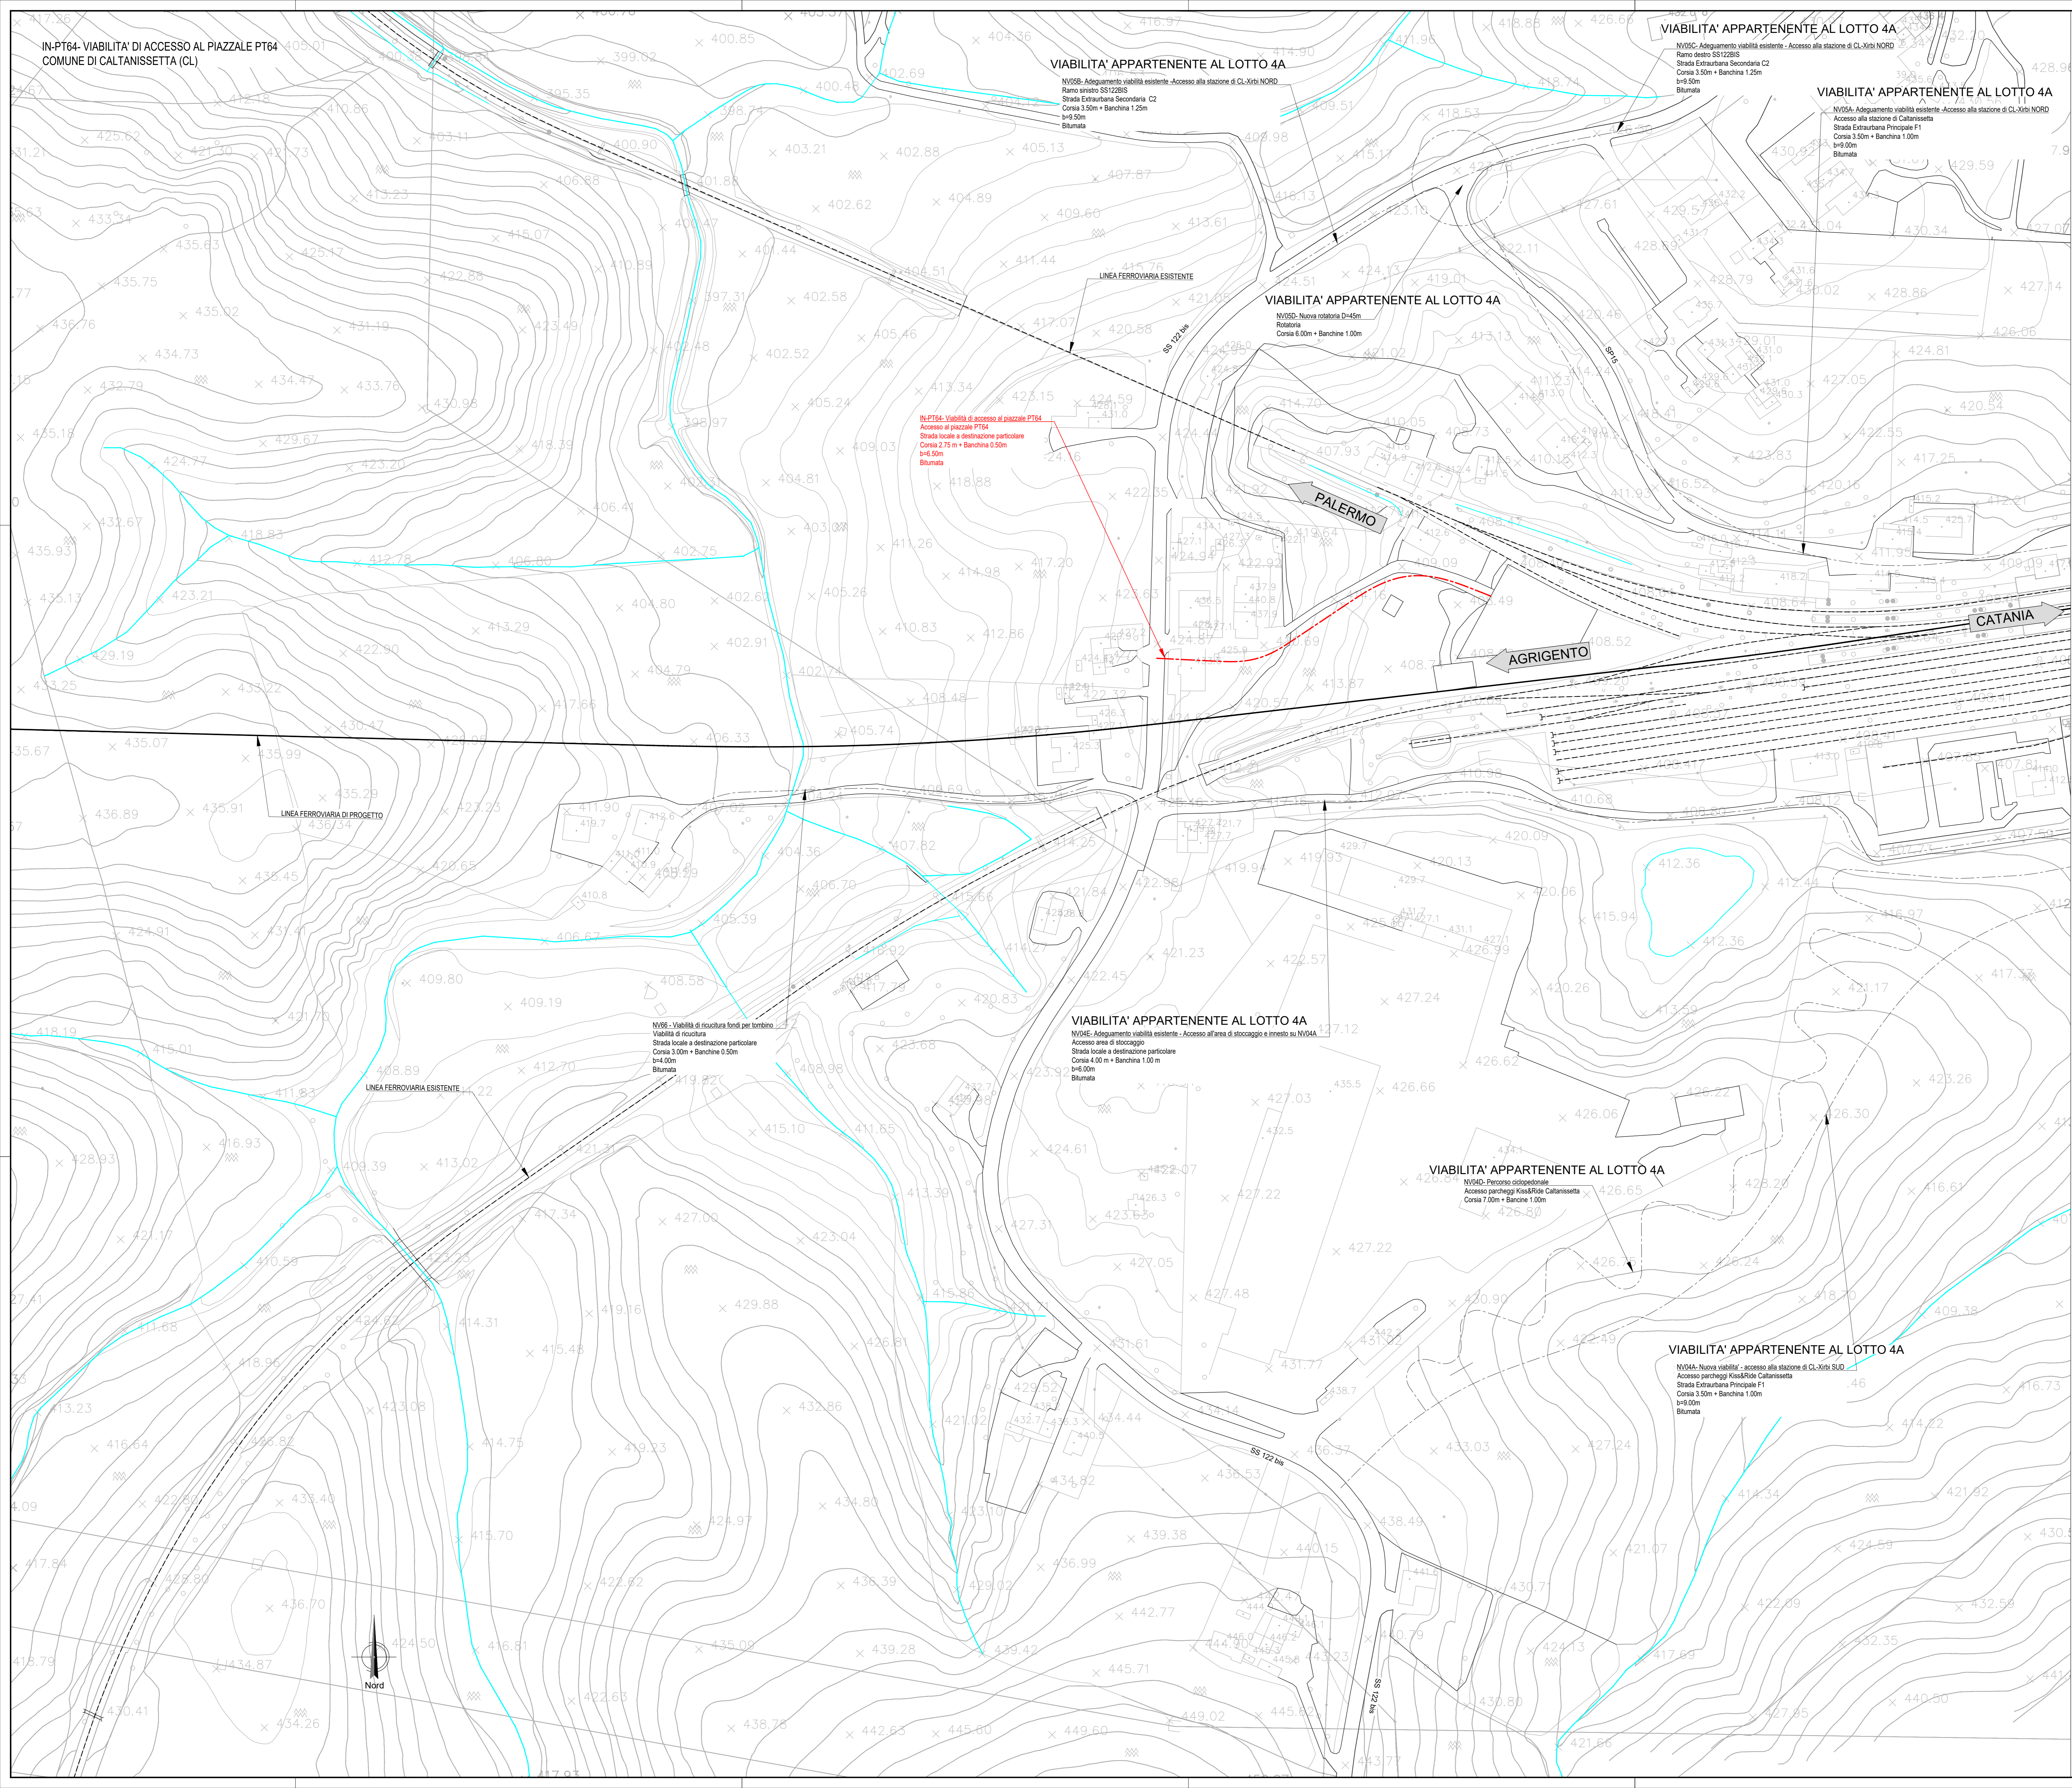

COMMITTENTE:  
**RFI**  
RETE FERROVIARIA ITALIANA  
GRUPPO FERROVIE DELLO STATO ITALIANE

PROGETTAZIONE:  
**ITALFER**  
SUPERINTENDENZA DELLO STATO ITALIANO

**DIRETTRICE FERROVIARIA MESSINA - CATANIA - PALERMO**  
**NUOVO COLLEGAMENTO PALERMO - CATANIA**

**U.O. INFRASTRUTTURE SUD**

**PROGETTO DEFINITIVO**

**TRATTA LERCARA DIR. - CALTANISSETTA XIRBI (LOTTO 3)**

PIAZZALI  
Viabilità di accesso al piazzale PT64 (pk 46+720)  
Planimetria stato di fatto

SCALA:  
**1:1000**

COMMESSA LOTTO FASE ENTE TIPO DOC. OPERA/DISCIPLINA PROGR. REV.

**RS3T 30 D 78 P7 PT64X0 001 D**

Rev.	Descrizione	Redatto	Data	Verificato	Data	Approvato	Data	Autorizzato Data
A	Emissione Esecutivo	PT64/2019	04/2019	PT64/2019	04/2019	PT64/2019	04/2019	04/2019
B	Emissione Esecutivo	PT64/2020	01/2020	PT64/2020	01/2020	PT64/2020	01/2020	01/2020
C	Emissione Esecutivo	PT64/2020	02/2020	PT64/2020	02/2020	PT64/2020	02/2020	02/2020
D	Emissione Esecutivo	PT64/2020	03/2020	PT64/2020	03/2020	PT64/2020	03/2020	03/2020

File: RS3T.3.0.D.78.P7.PT.64.X.0.001.D n. Elab.: 78\_742