

LEGENDA

- LINEA FERROVIARIA ESISTENTE
- LINEA FERROVIARIA IN PROGETTO
- ASSE VIABILITA' IN PROGETTO
- ASSE ALTRE VIABILITA' IN STUDIO

SCHEMA ESPLICATIVO TABELLA CURVE PLANIMETRICHE


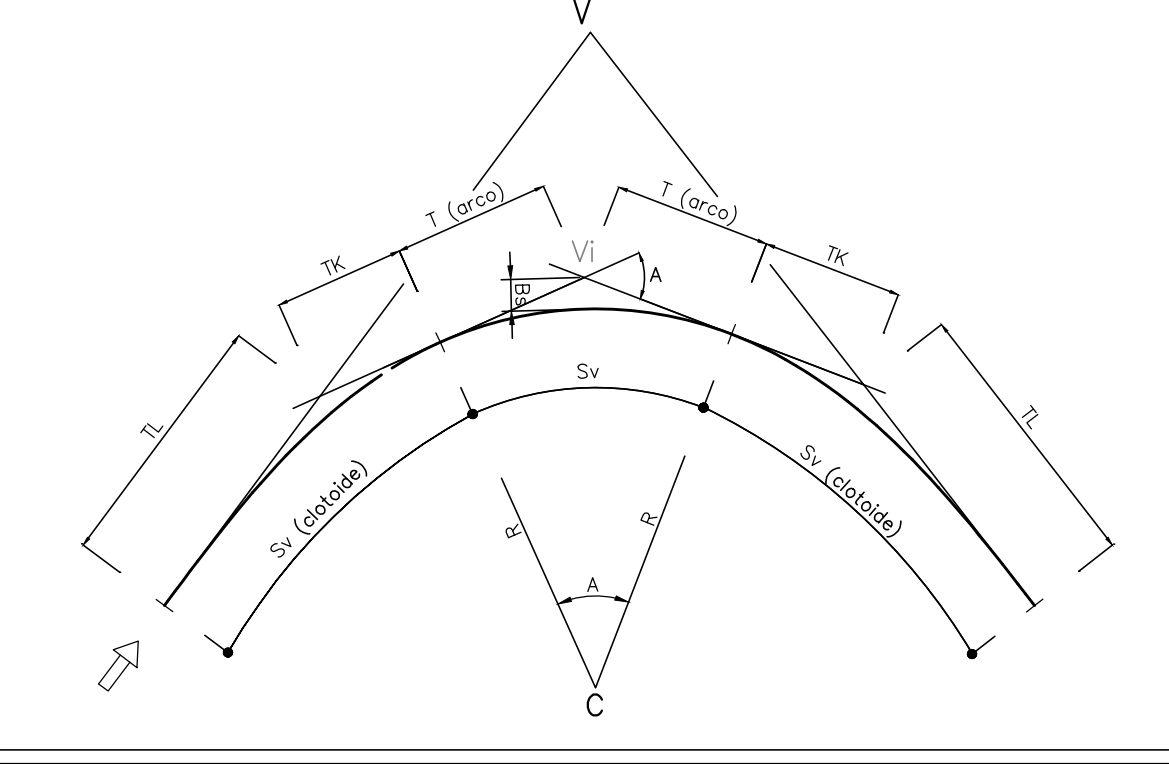


TABELLA CURVE	TABELLA CLOTOIDI
C = CENTRO CURVA	A = PARAMETRO DELLA CLOTOIDE
V = VERTICE ESTERNO	Sv = LUNGHEZZA DELLA CLOTOIDE
R = RAGGIO DI CURVATURA	f = SCOSTAMENTO DELLA CURVA
A = ANGOLO DI CURVA	TL = TANGENTE LUNGA
T = TANGENTE	TK = TANGENTE CORTA
Sv = SVILUPPO SETTORE CIRCOLARE	
Bs = FRECCIA	

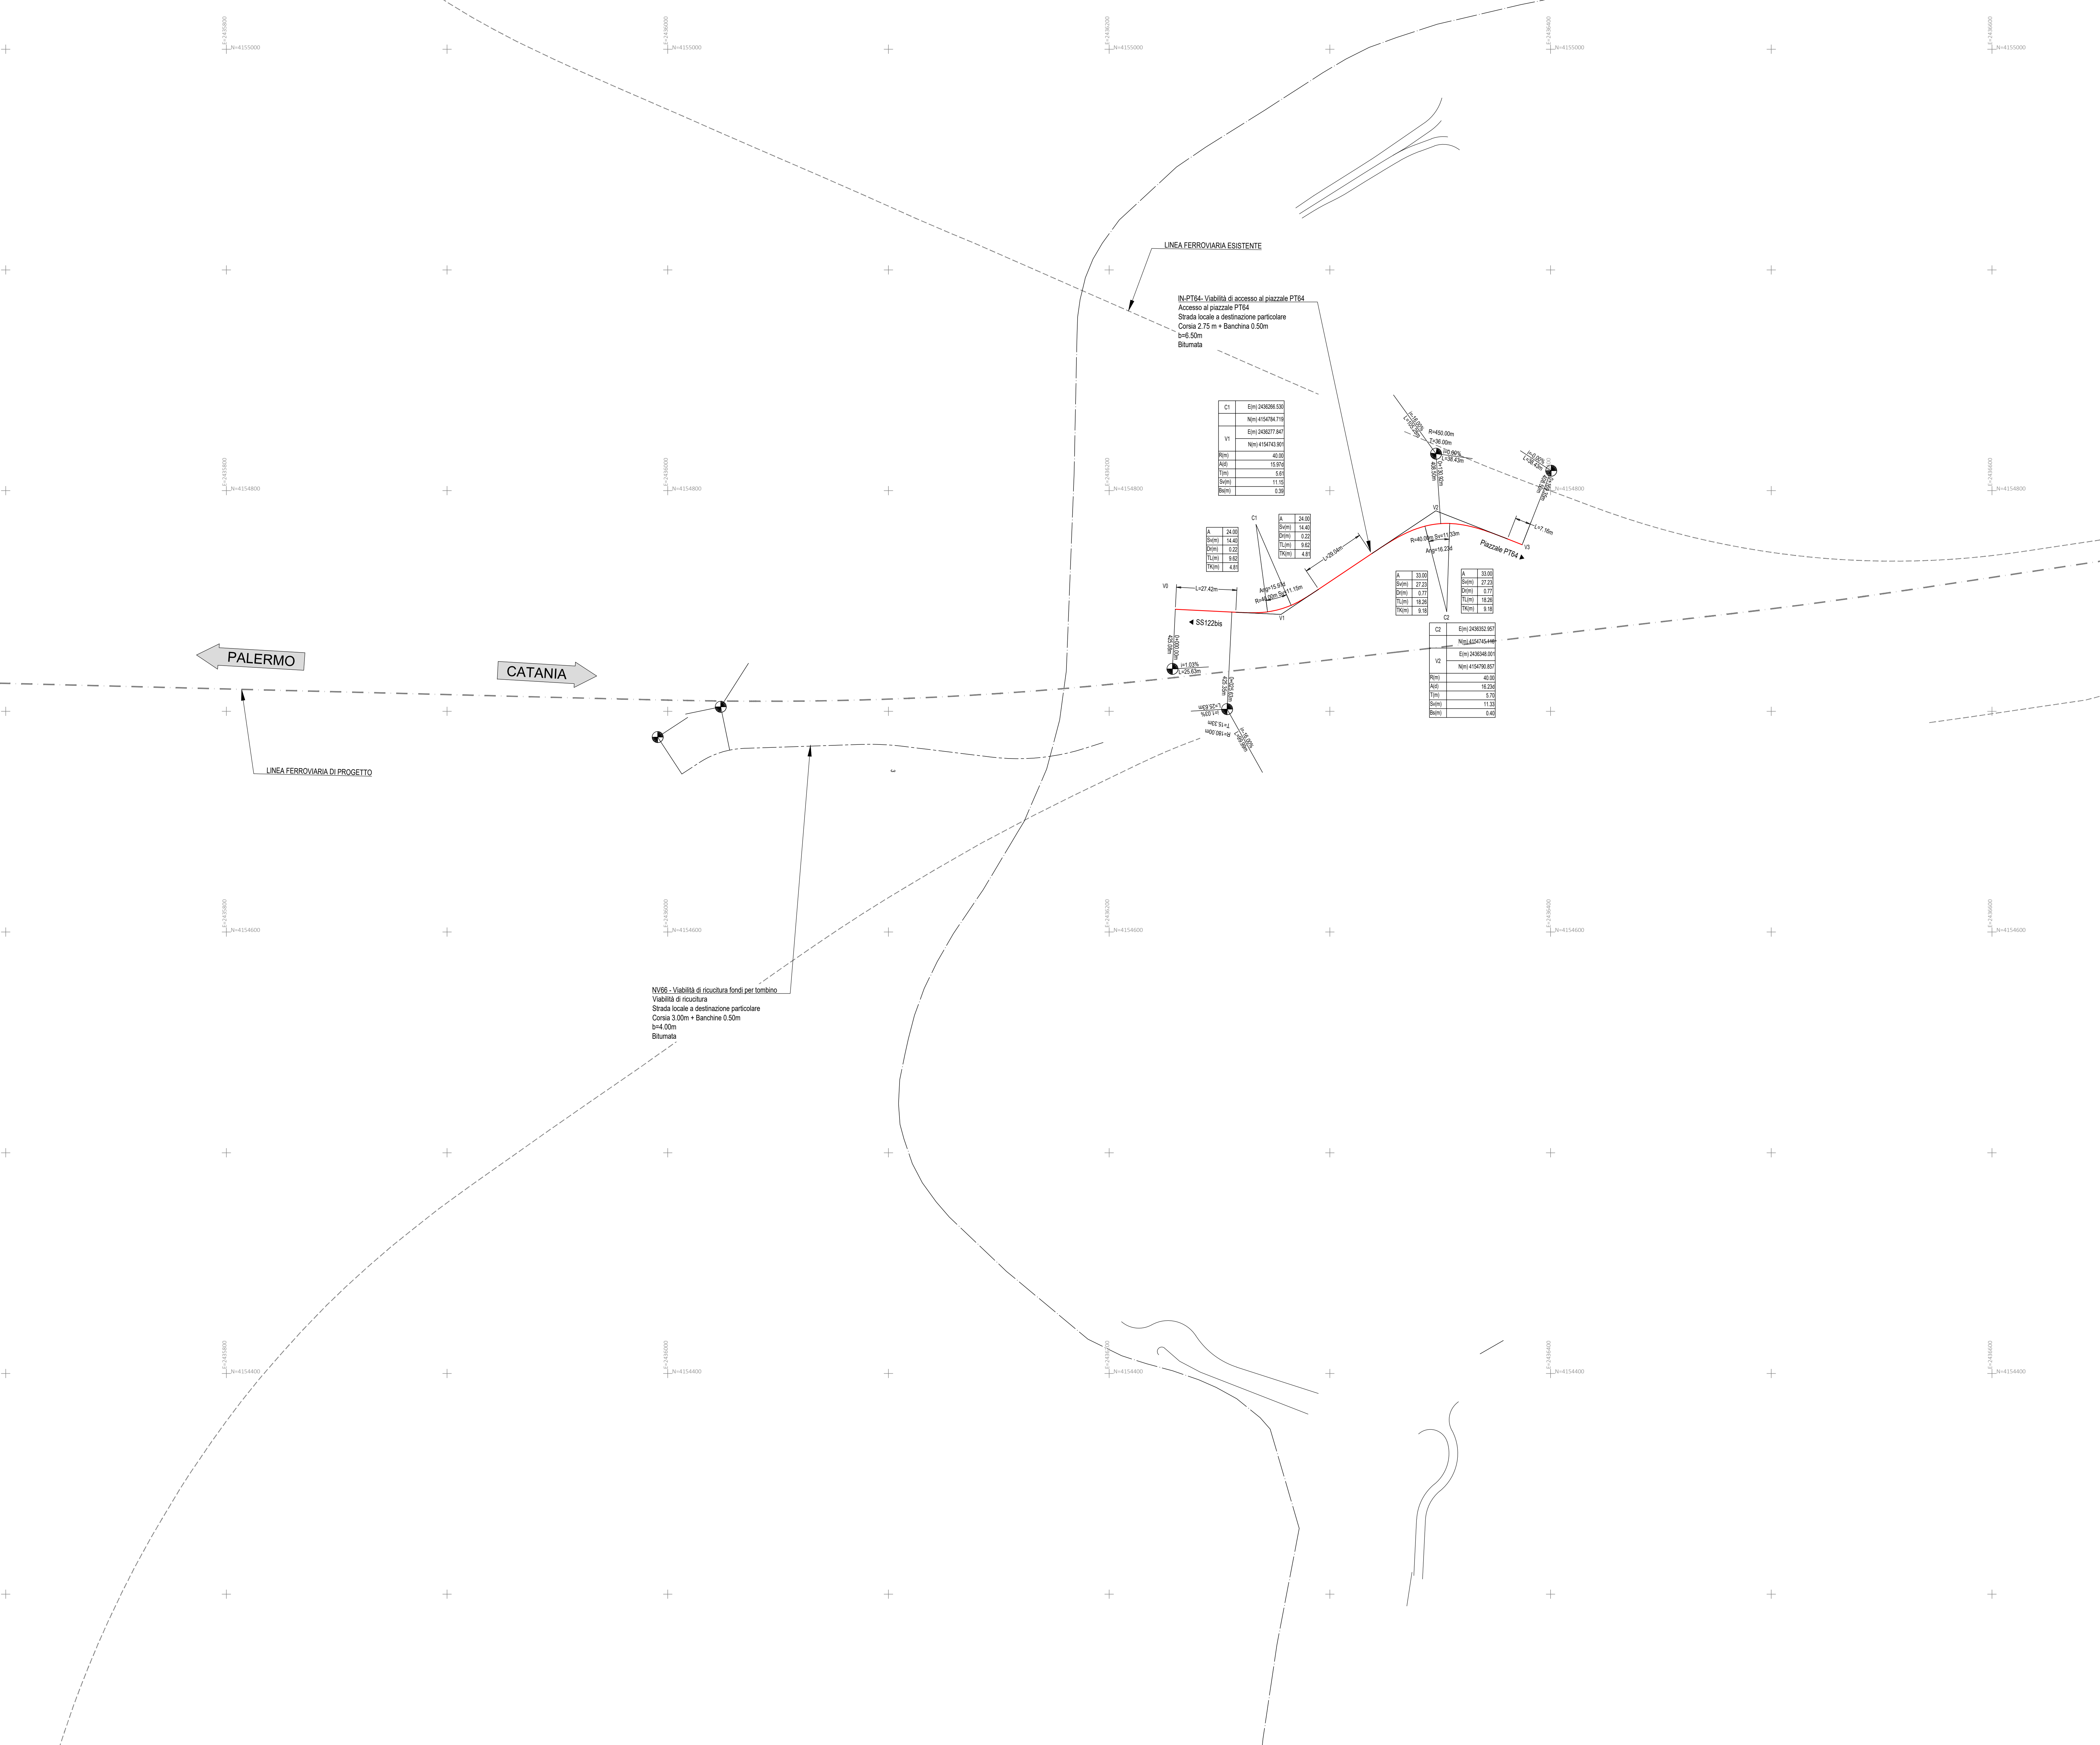

COMMITTENTE:

PROGETTAZIONE:

DIRETTRICE FERROVIARIA MESSINA - CATANIA - PALERMO
NUOVO COLLEGAMENTO PALERMO - CATANIA

U.O. INFRASTRUTTURE SUD
PROGETTO DEFINITIVO
TRATTA LERCARA DIR. - CALTANISSETTA XIRBI (LOTTO 3)

PIAZZALI
 Viabilità di accesso al piazzale PT64 (pk 46+720)
 Planimetria di progetto con dati di tracciamento

SCALA: 1:1000

Rev.	Descrizione	Redatto	Data	Verificato	Data	Approvato	Data	Autorizzato Data
A	Emissione Esecutivo	M. Vignoli	Gen-2020	M. Vignoli	Gen-2020	A. Berge	Gen-2020	01/04/20
B	Emissione Esecutivo	M. Vignoli	Feb-2020	M. Vignoli	Feb-2020	A. Berge	Feb-2020	01/04/20

File: R3T.3.0.D.78.P7.PT.64.X.0.002.B n. Elab.: 78_744