
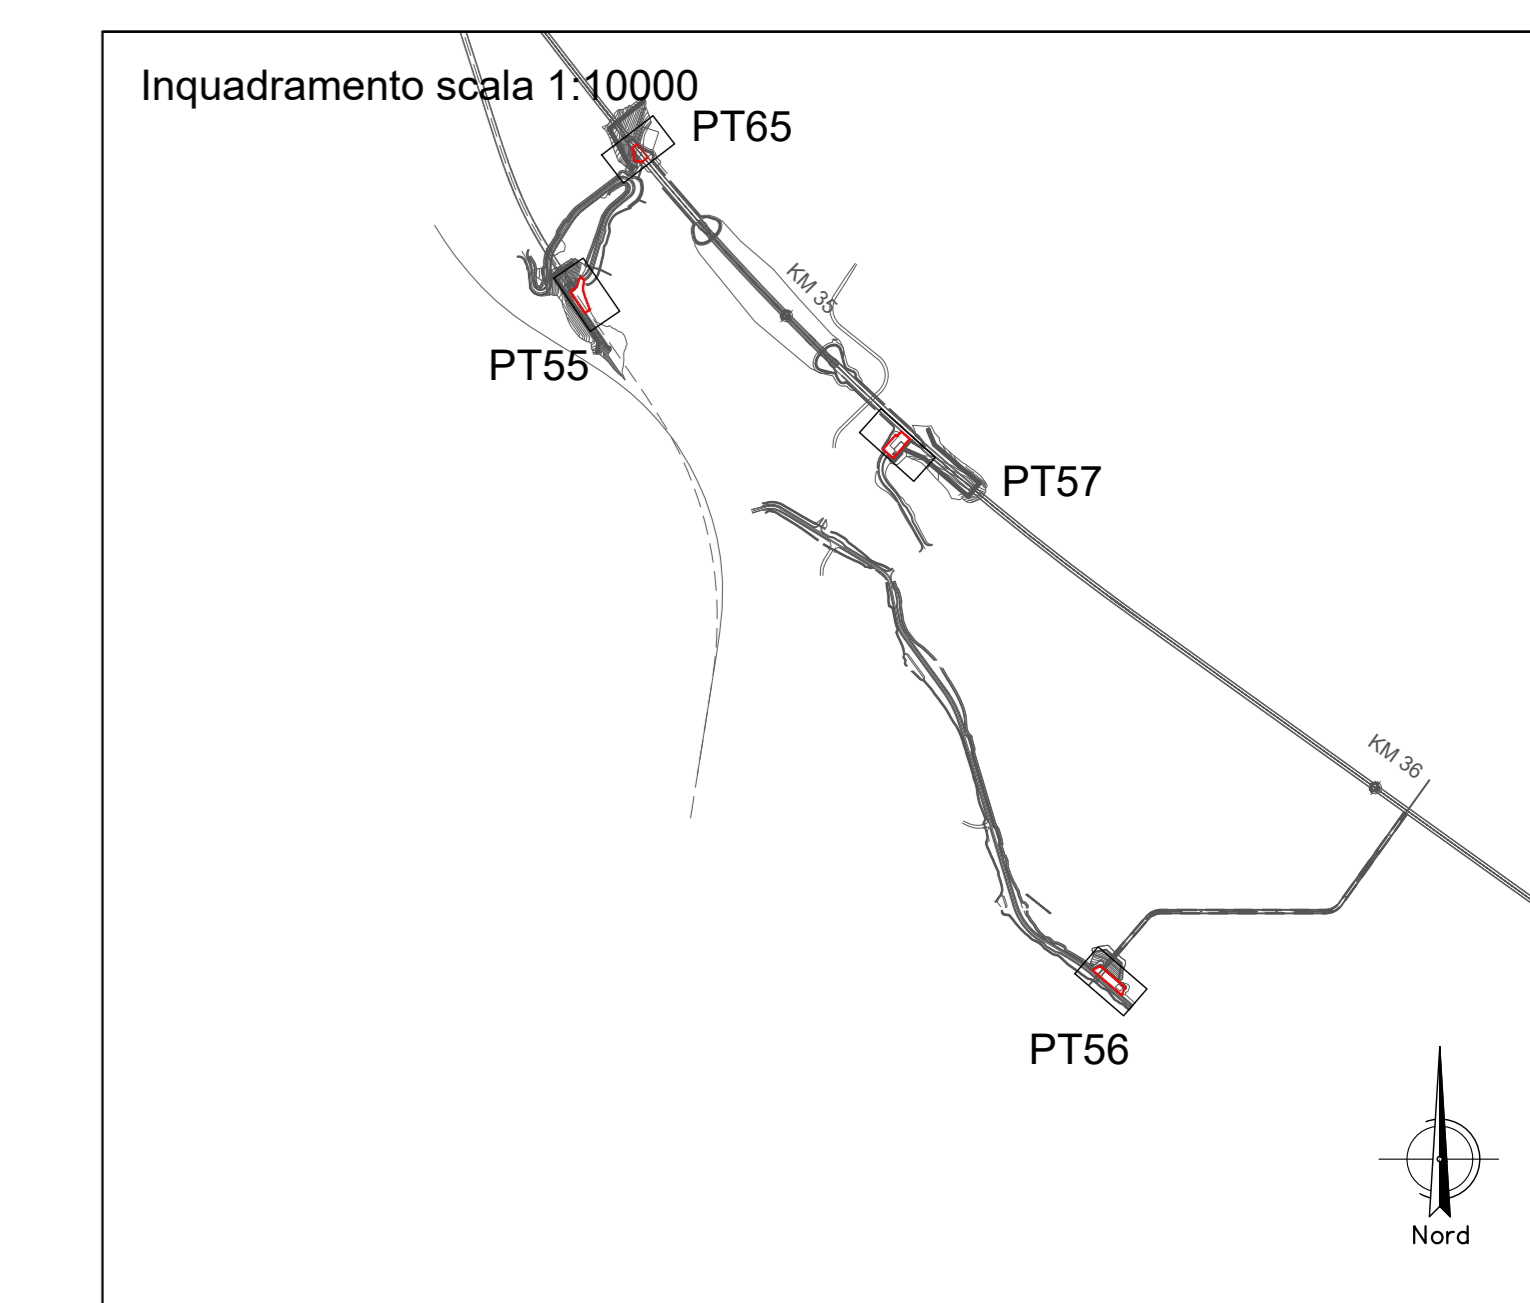
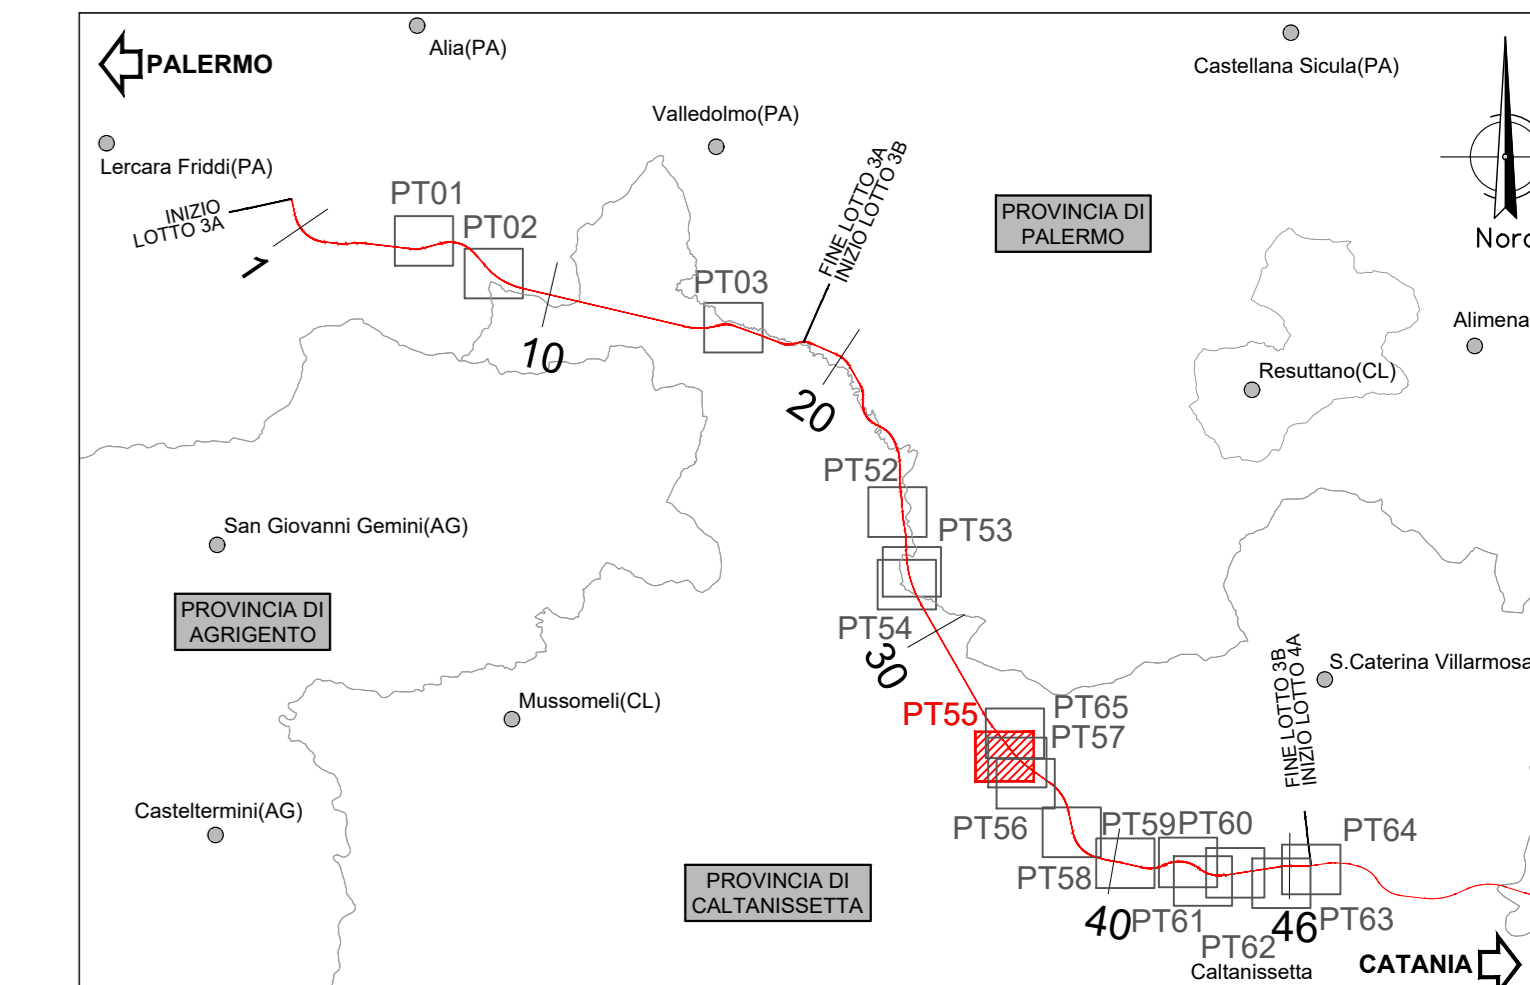


PLANIMETRIA
Scala 1:100

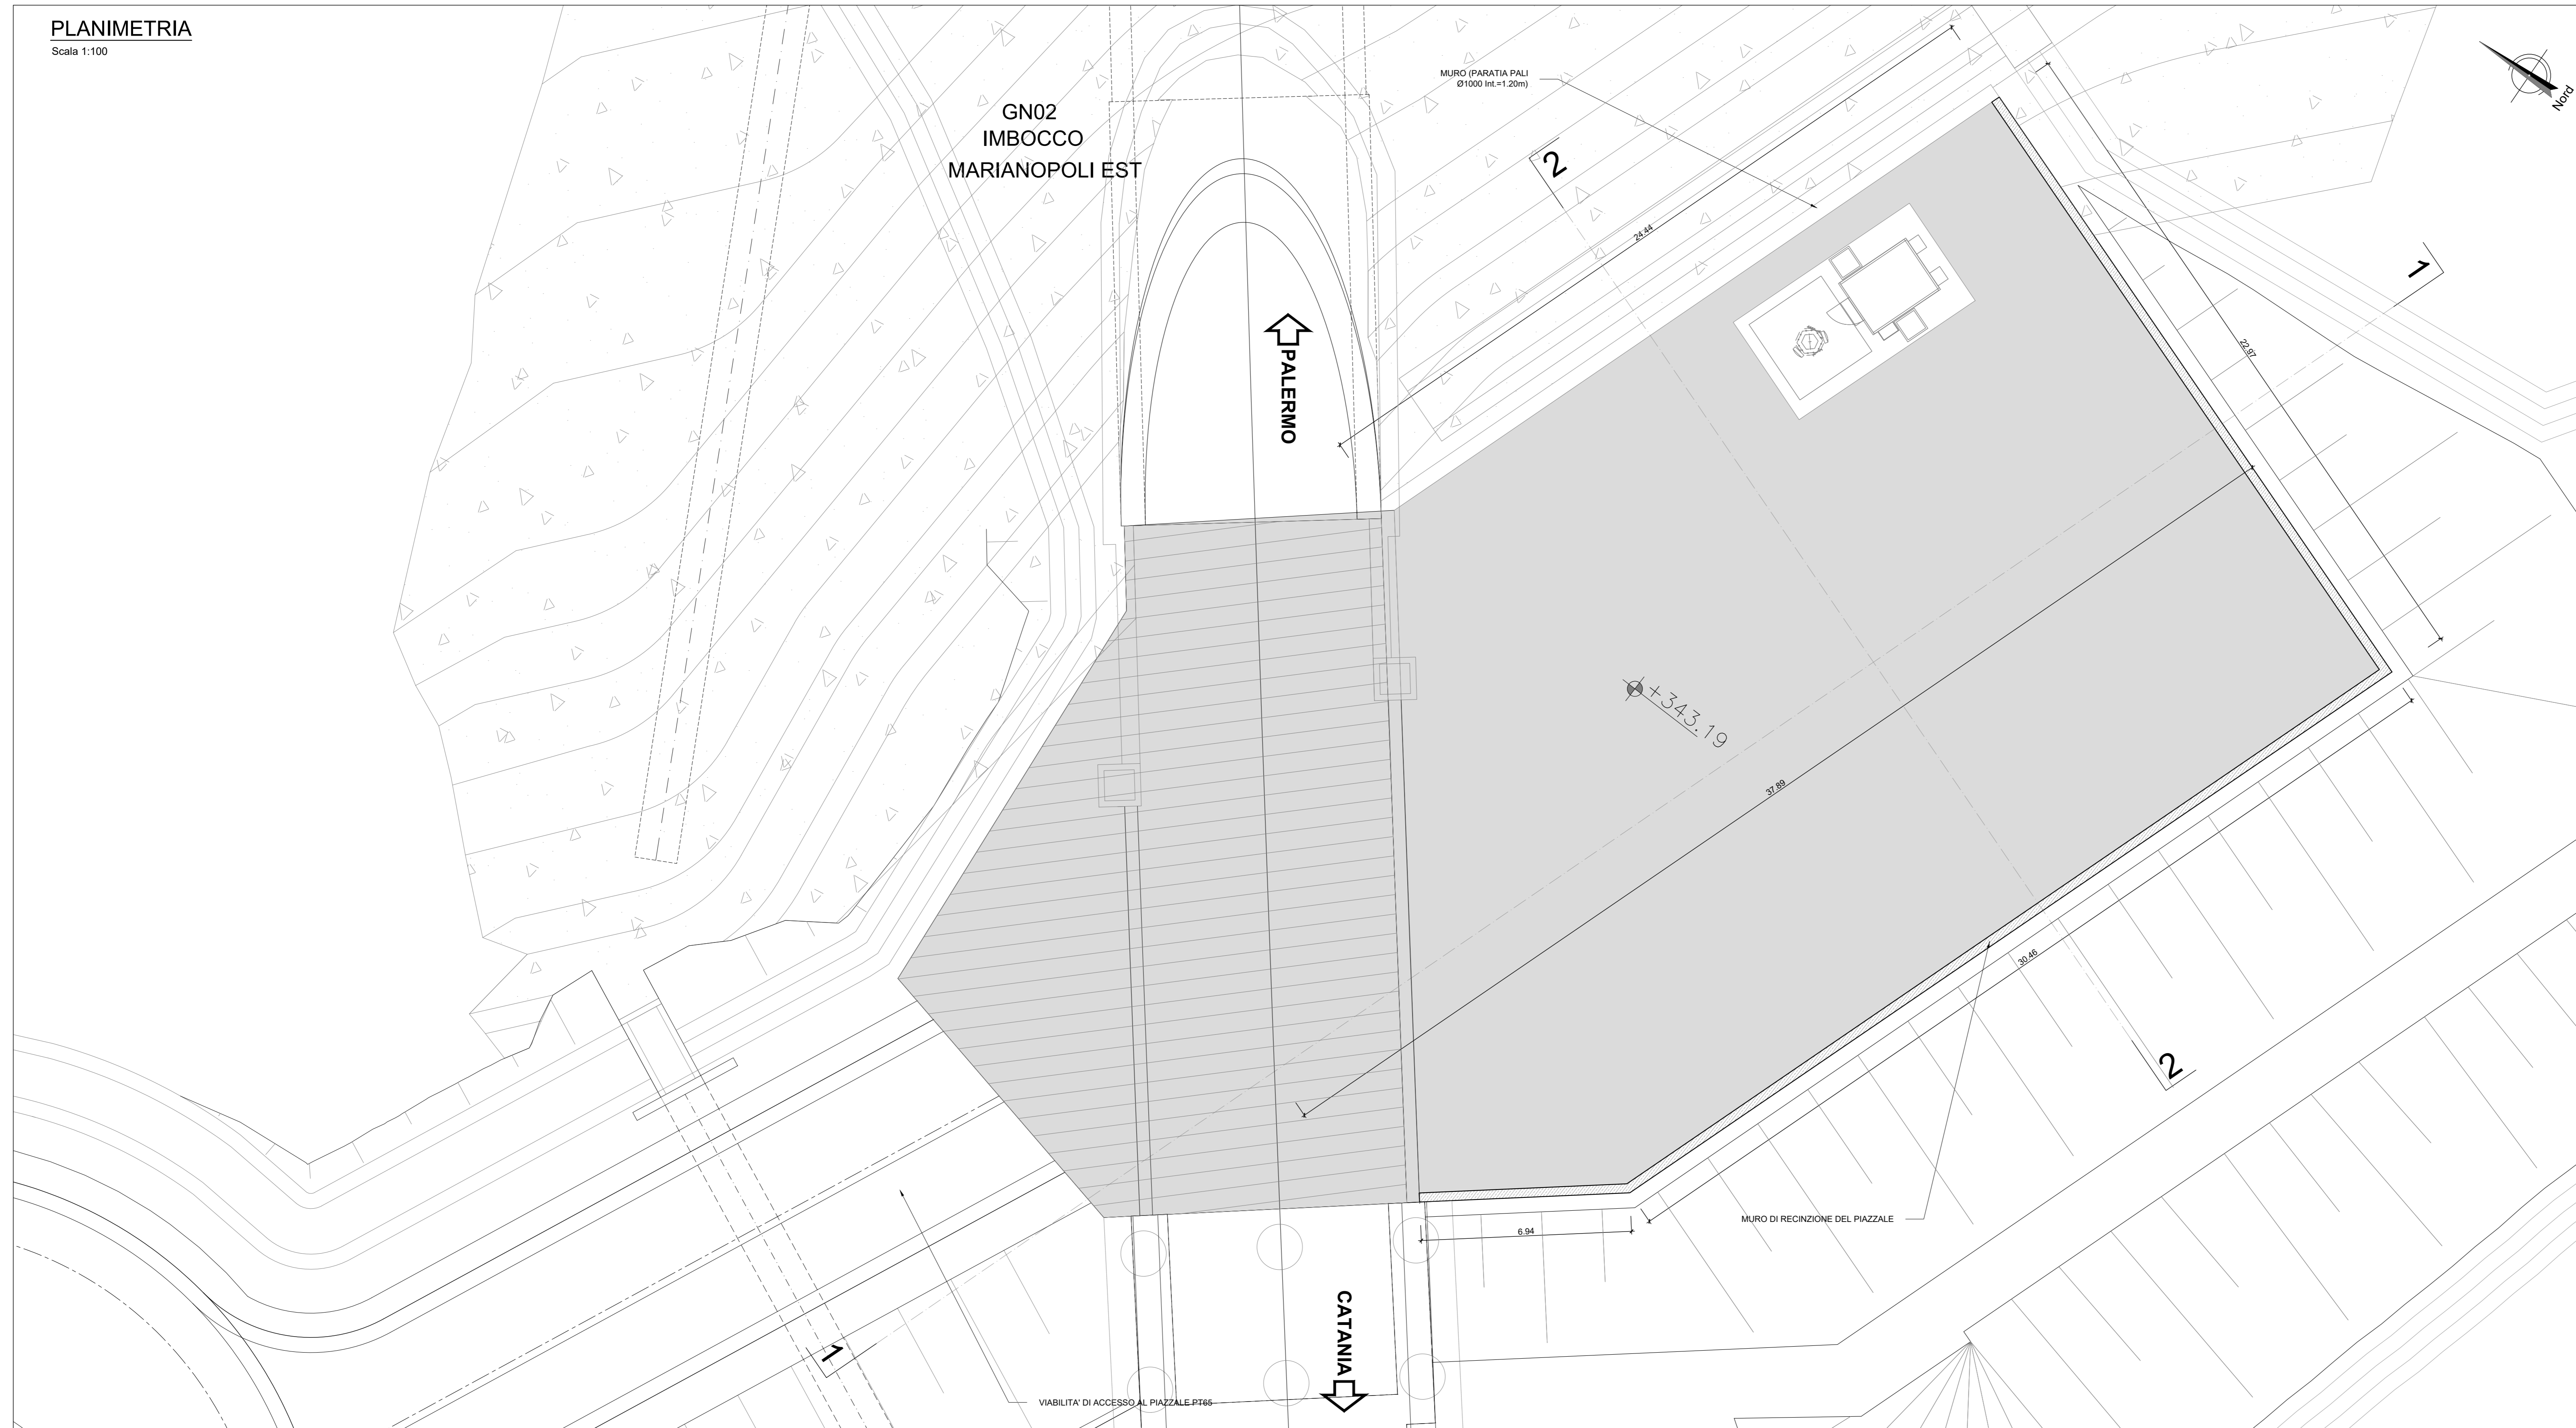

LEGENDA

- MURO PIAZZALE
- FABBRICATI
- FFP (+0.55)
- MURO IN C.A.

NOTA (1): PER I DETTAGLI RELATIVI AL PACCHETTO DI PAVIMENTAZIONE E ALLA TABELLA TERRE SI RIMANDA ALLE SEZIONI TIPO RELATIVE ALLA VIABILITA' DI ACCESSO

NOTA (2): RICHIAMO ALLE SEGUENTI TAVOLE:
- CARATTERISTICHE DEI MATERIALI
- DETTAGLI RECINZIONI

SEZIONE 1-1
Scala 1:100


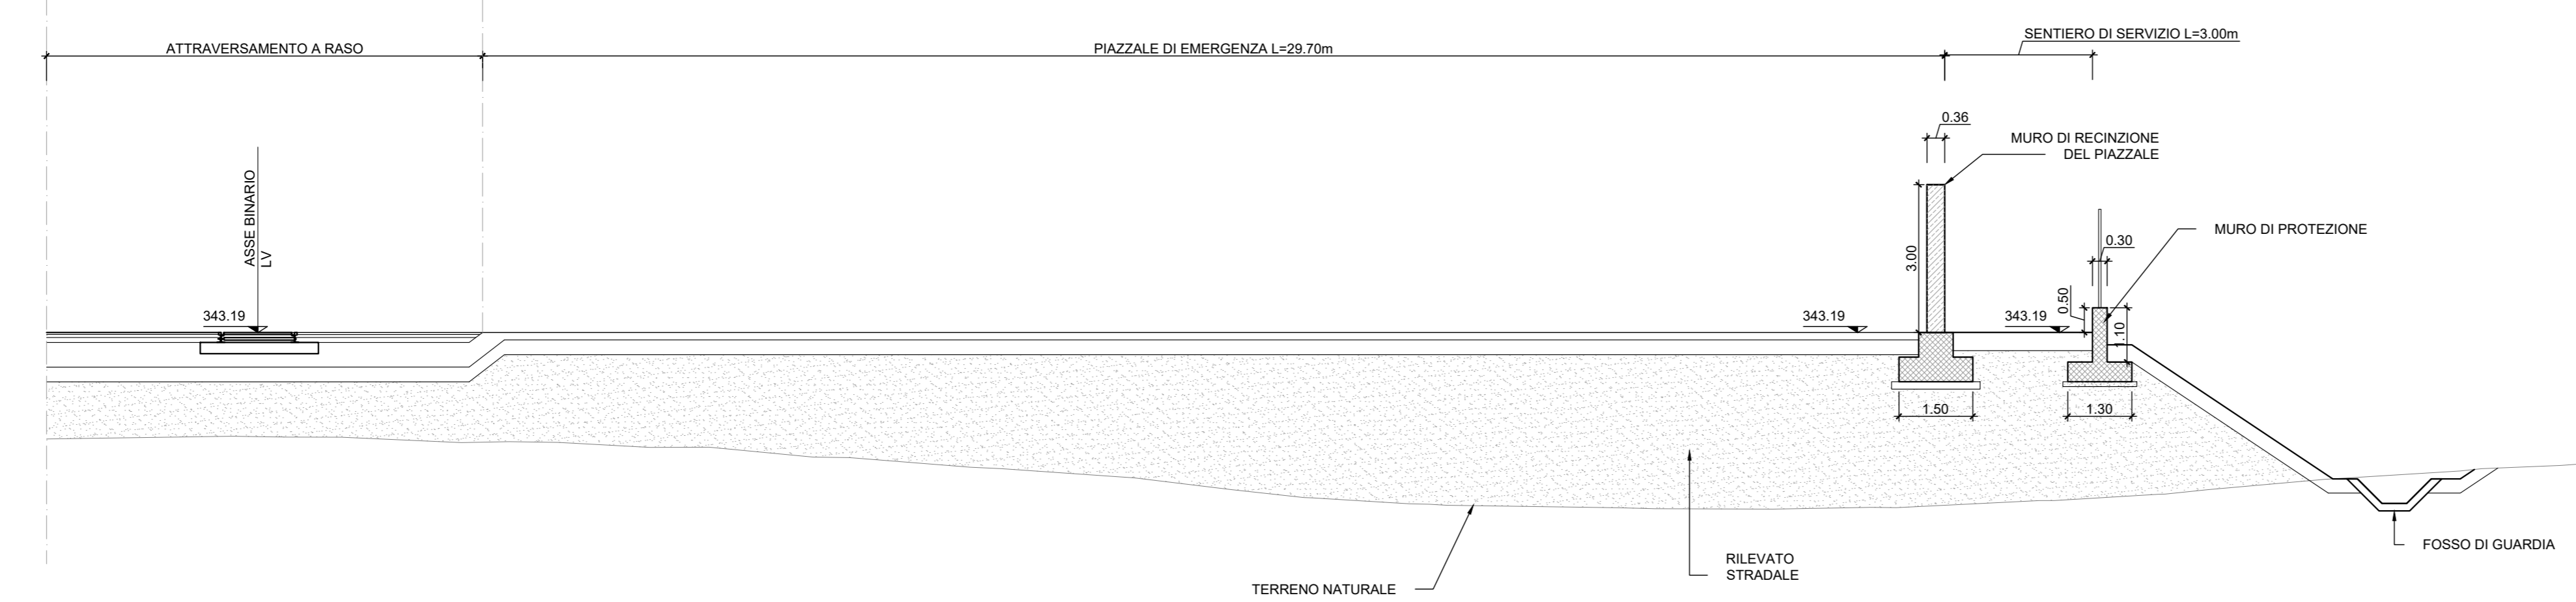


TABELLA RIASSUNTIVA

MOVIMENTI TERRA	
SCOTTICO	1700.00 mq
BONIFICA	1515.00 mq
RILEVATO	4600 mc

SEZIONE 2-2
Scala 1:100

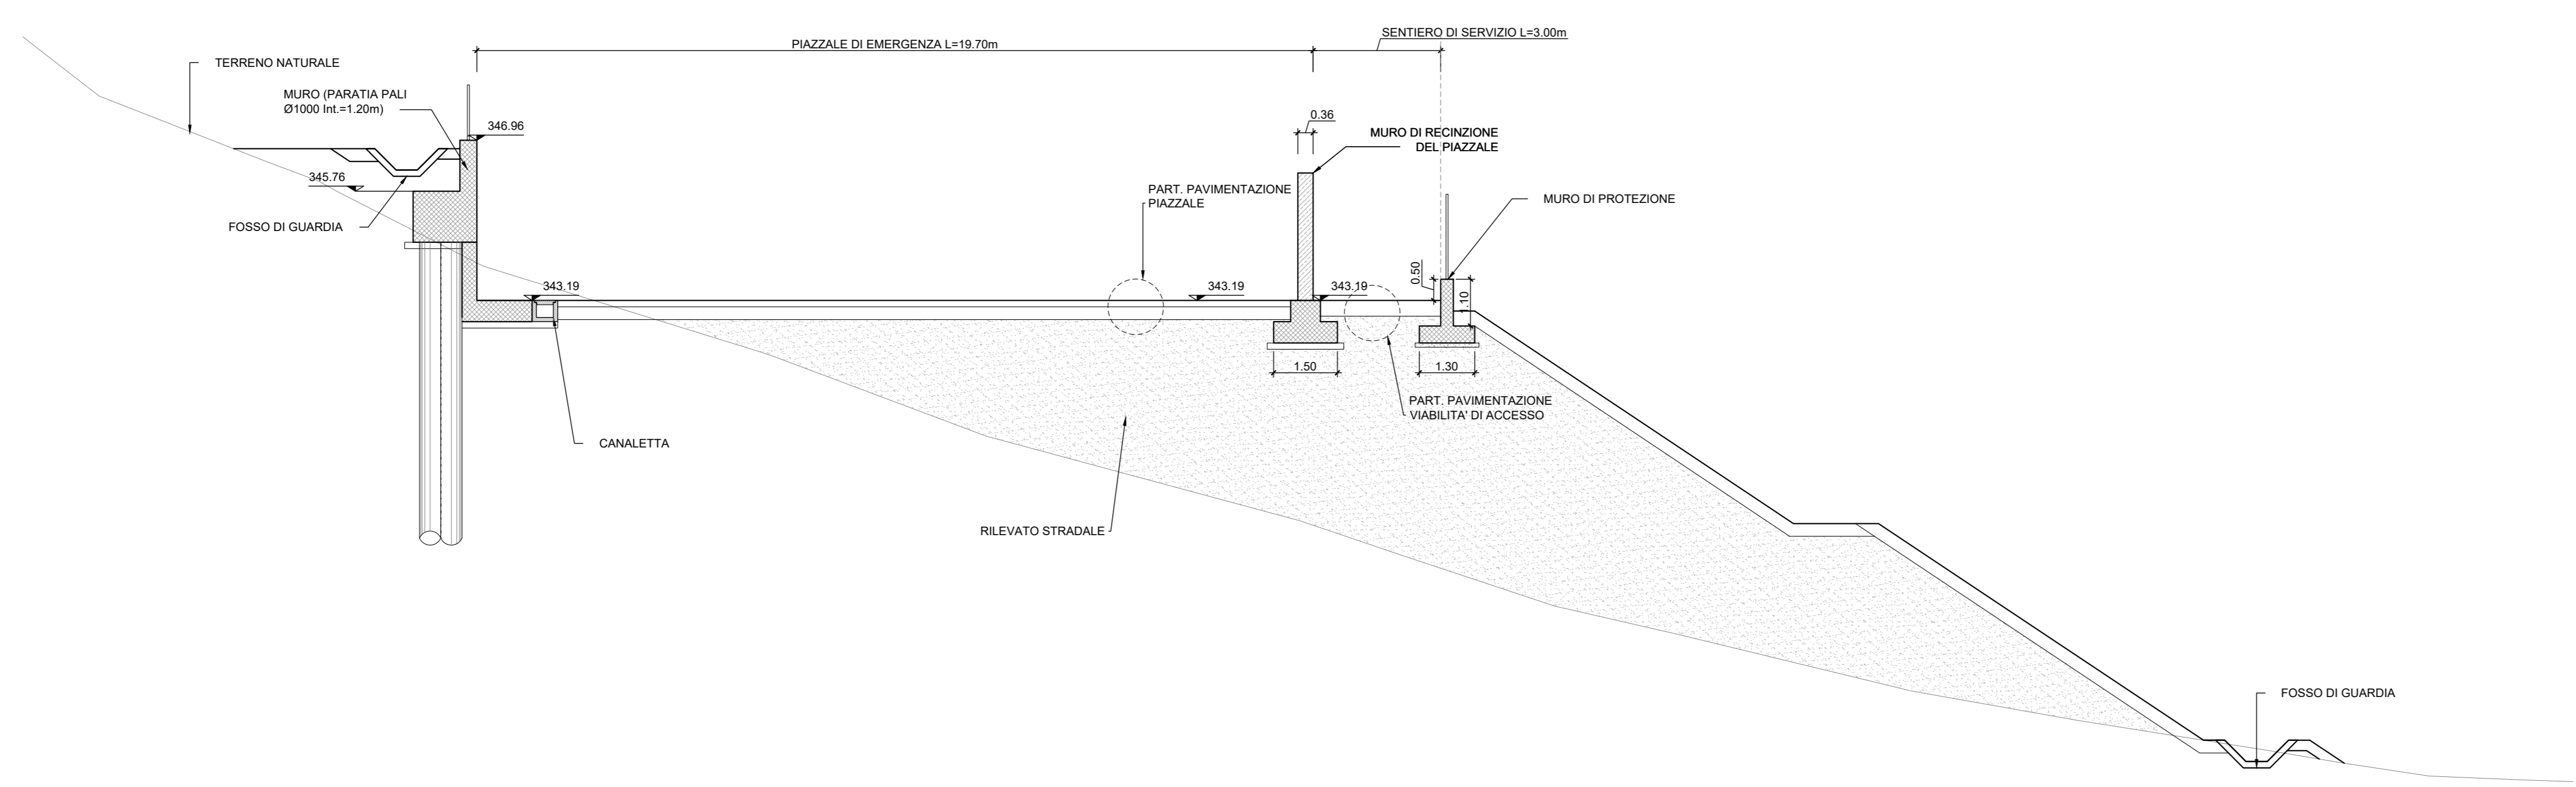

COMMITTENTE:

PROGETTAZIONE:

DIRETTRICE FERROVIARIA MESSINA - CATANIA - PALERMO
NUOVO COLLEGAMENTO PALERMO - CATANIA

U.O. INFRASTRUTTURE SUD
PROGETTO DEFINITIVO
TRATTA LERCARA DIR. - CALTANISSETTA XIRBI (LOTTO 3)

PIAZZALI
PT65 - Piazzale Imbocco lato CT Galleria Nuova Marianopoli
Planimetria e sezioni piazzale

SCALA: 1:500

COMMESSA LOTTO FASE ENTE TIPO DOC. OPERA/DISCIPLINA PROGR. REV.

RS3T 30 D 78 P8 PT6500 001 A

Rev.	Descrizione	Redatto	Data	Verificato	Data	Approvato	Data	Autorizzato Data
A	Emissione Esecutiva	M. Scudato	Mag 2021	A. Scudato	Mag 2021	A. Scudato	Mag 2021	Mag 2021

File: RS3T.3.0.D.78.P8.PT.65.0.0.001.A n. Elab.: 78_746_2