
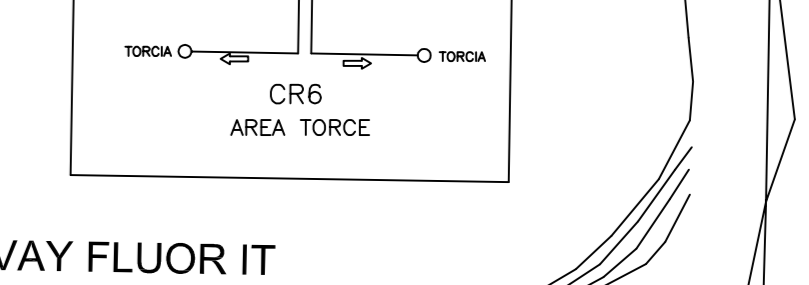


LEGENDA
 AREA PETROLCHIMICO di P. MARGHERA

NOTE

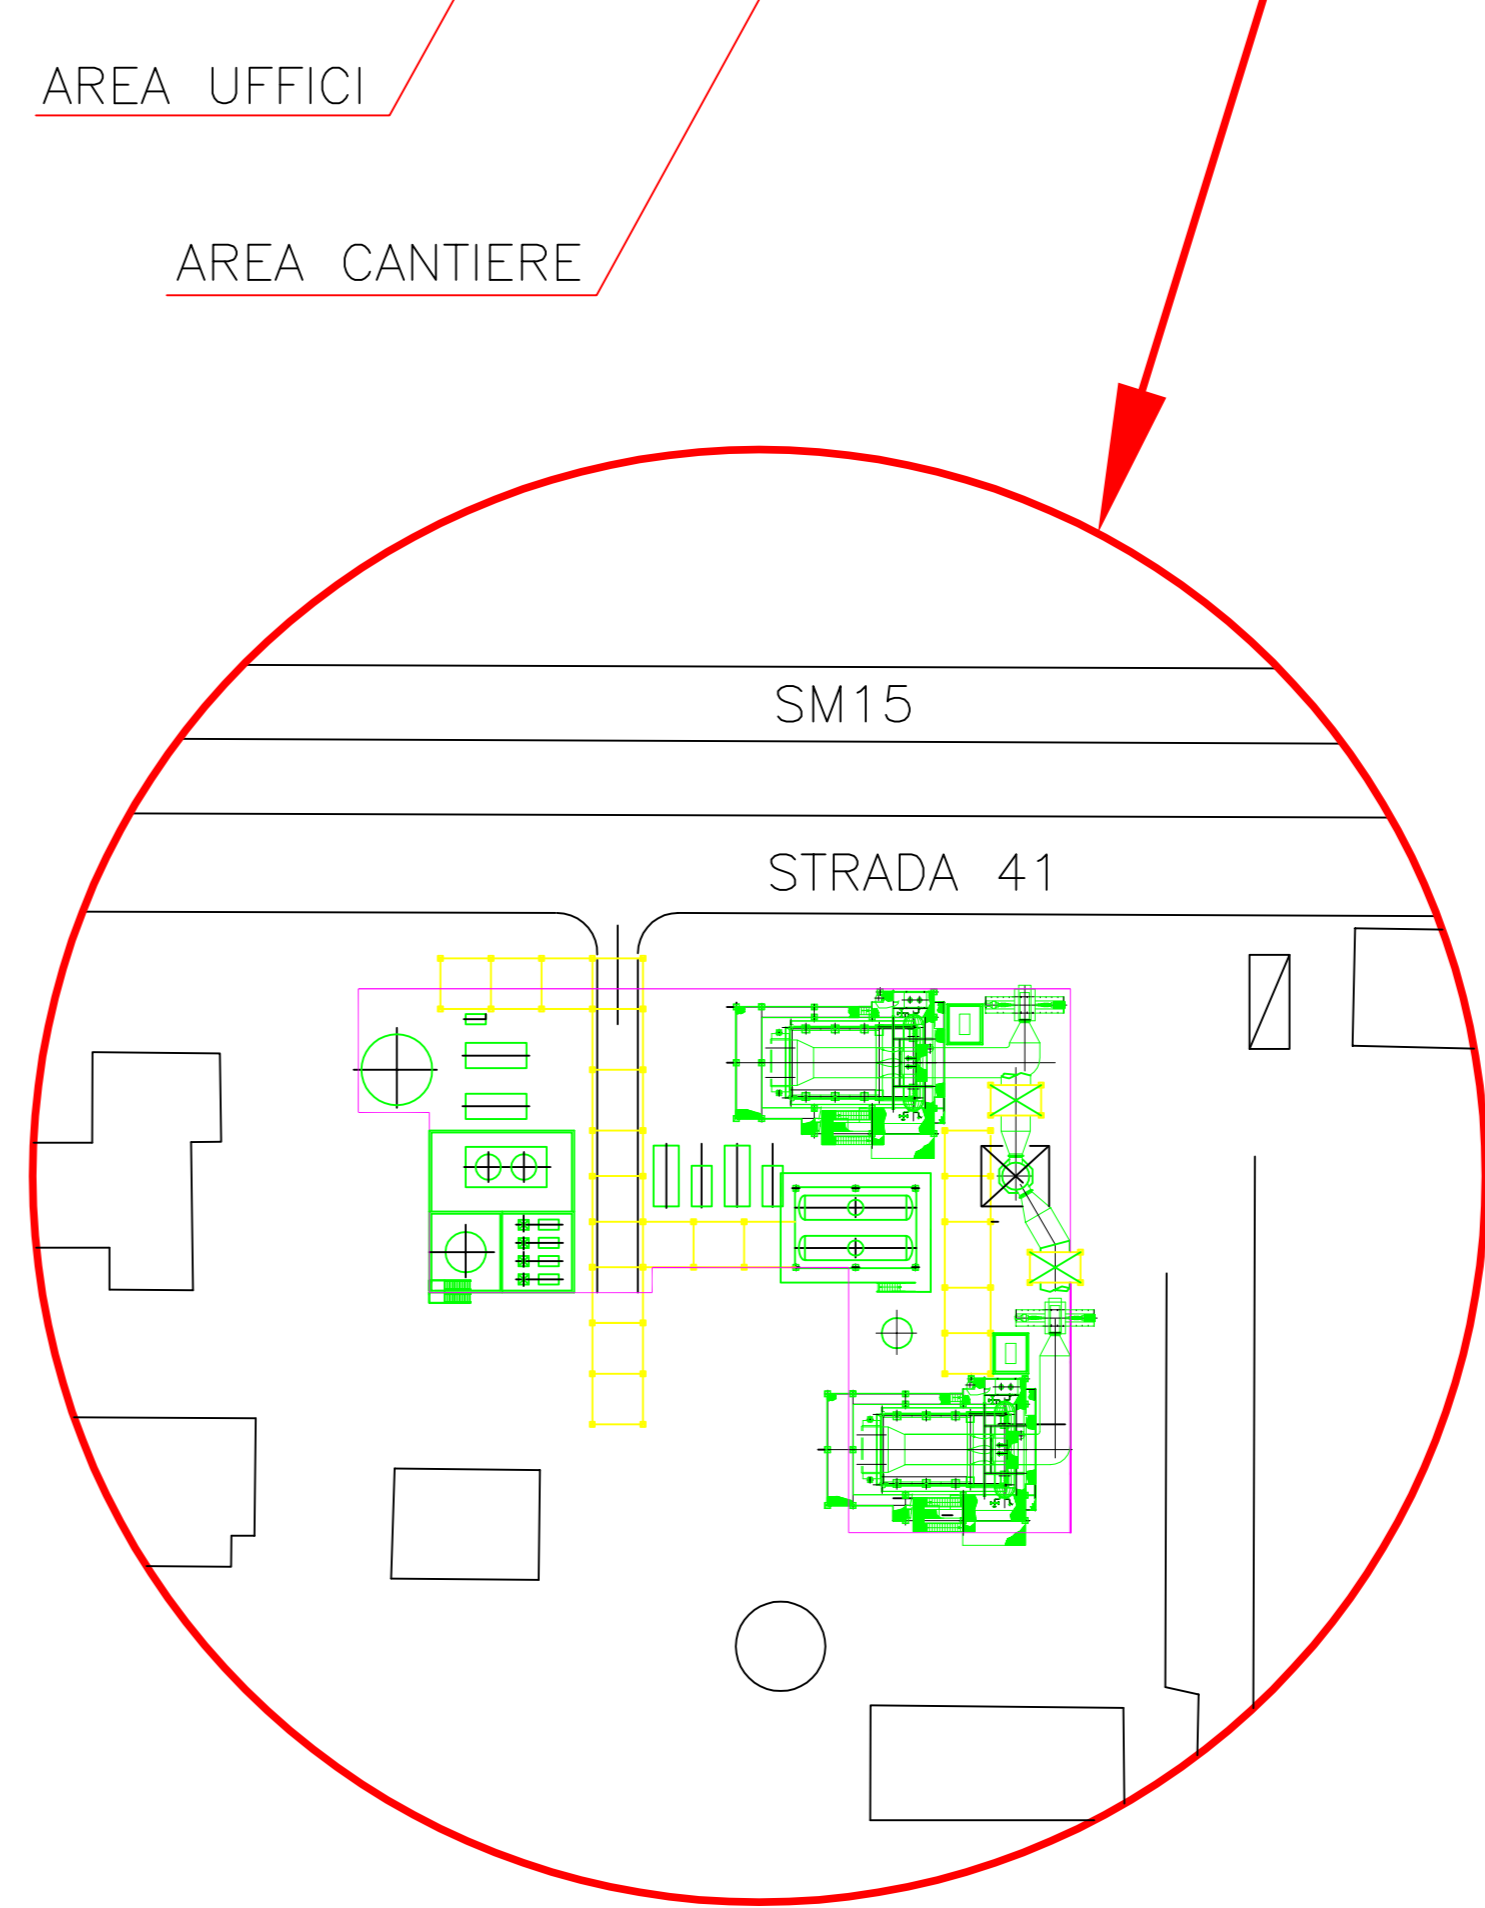

0	14.03.12	EMISSIONE PER PERMITTING	F.V.	L.D.	M.P.
REV	DATA	DESCRIZIONE	ELABORATO	VERIFICATO	APPROVATO
1			PM	50163	1/1
2			REV	RESETO	0.1
			N.A.	N.A.	N.A.

IMPANTO: POLIMERI EUROPA
 STABILIMENTO DI PORTO MARGHERA (VE)
 TITOLO DISEGNO
 PLANIMETRIA

SCALA: 1:4000 Fig. 1 di 1
 DIS. N° 121310_00
 SIMECO ENGINEERS & CONTRACTORS