
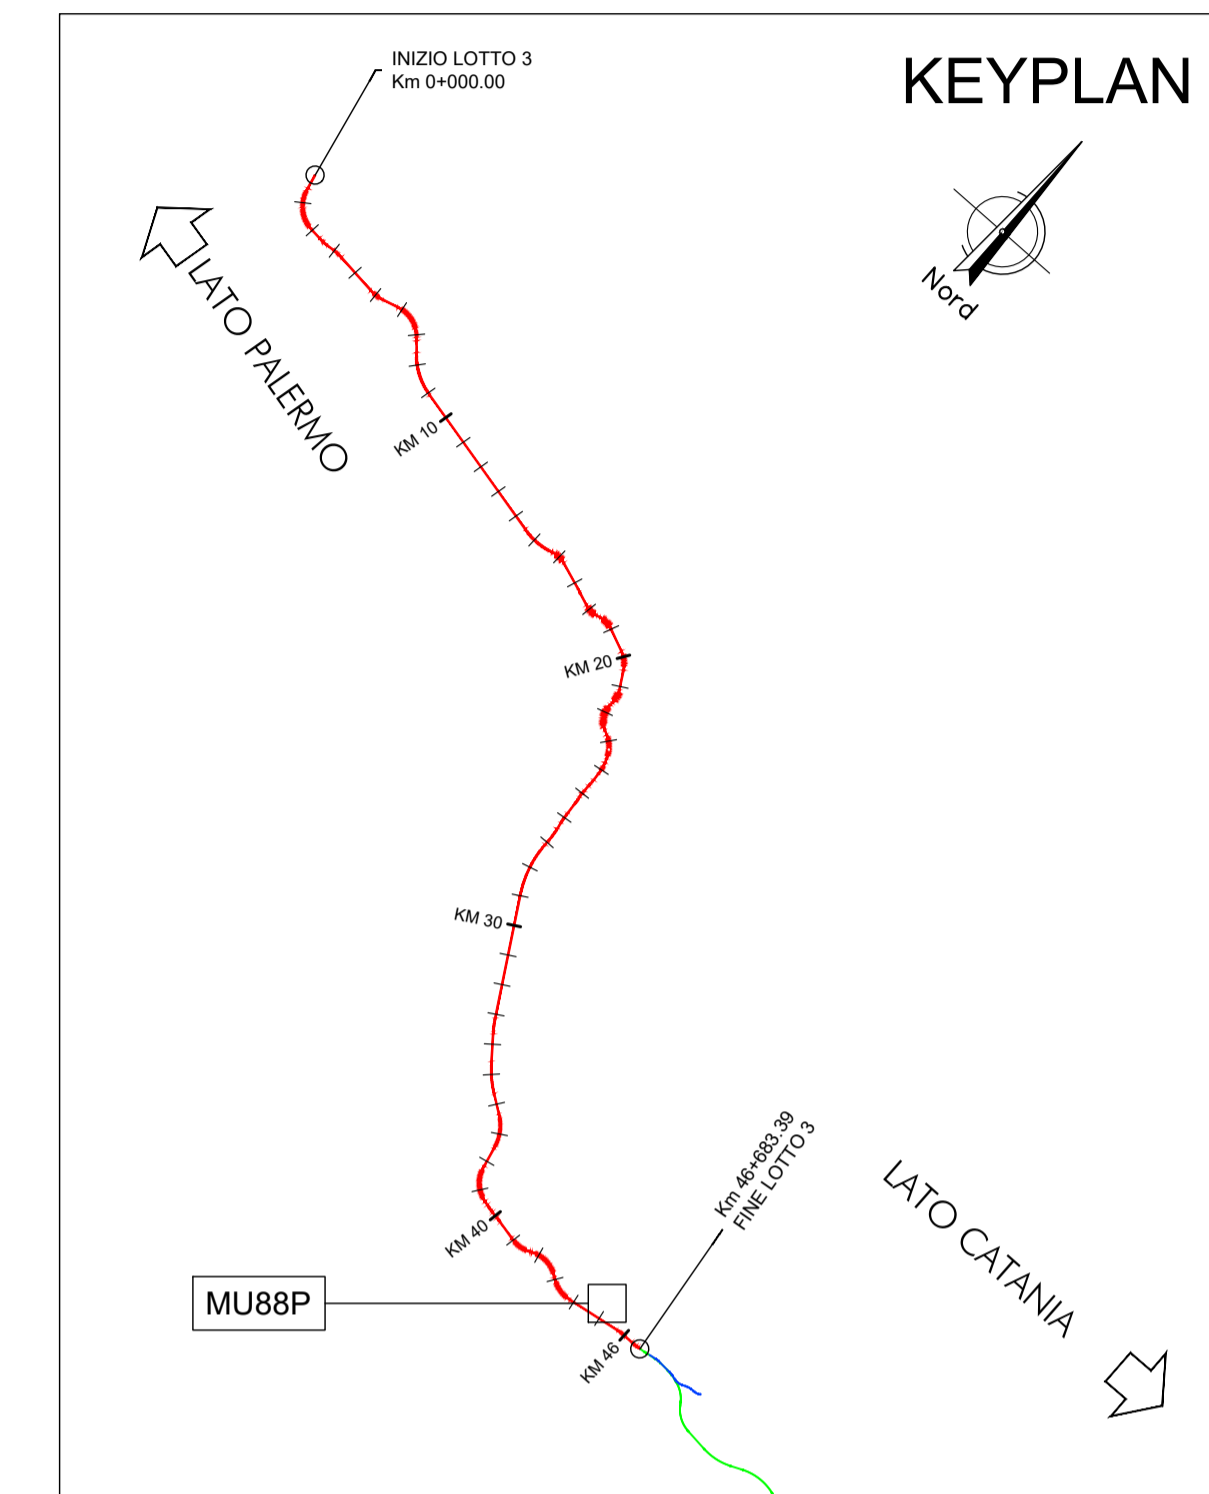
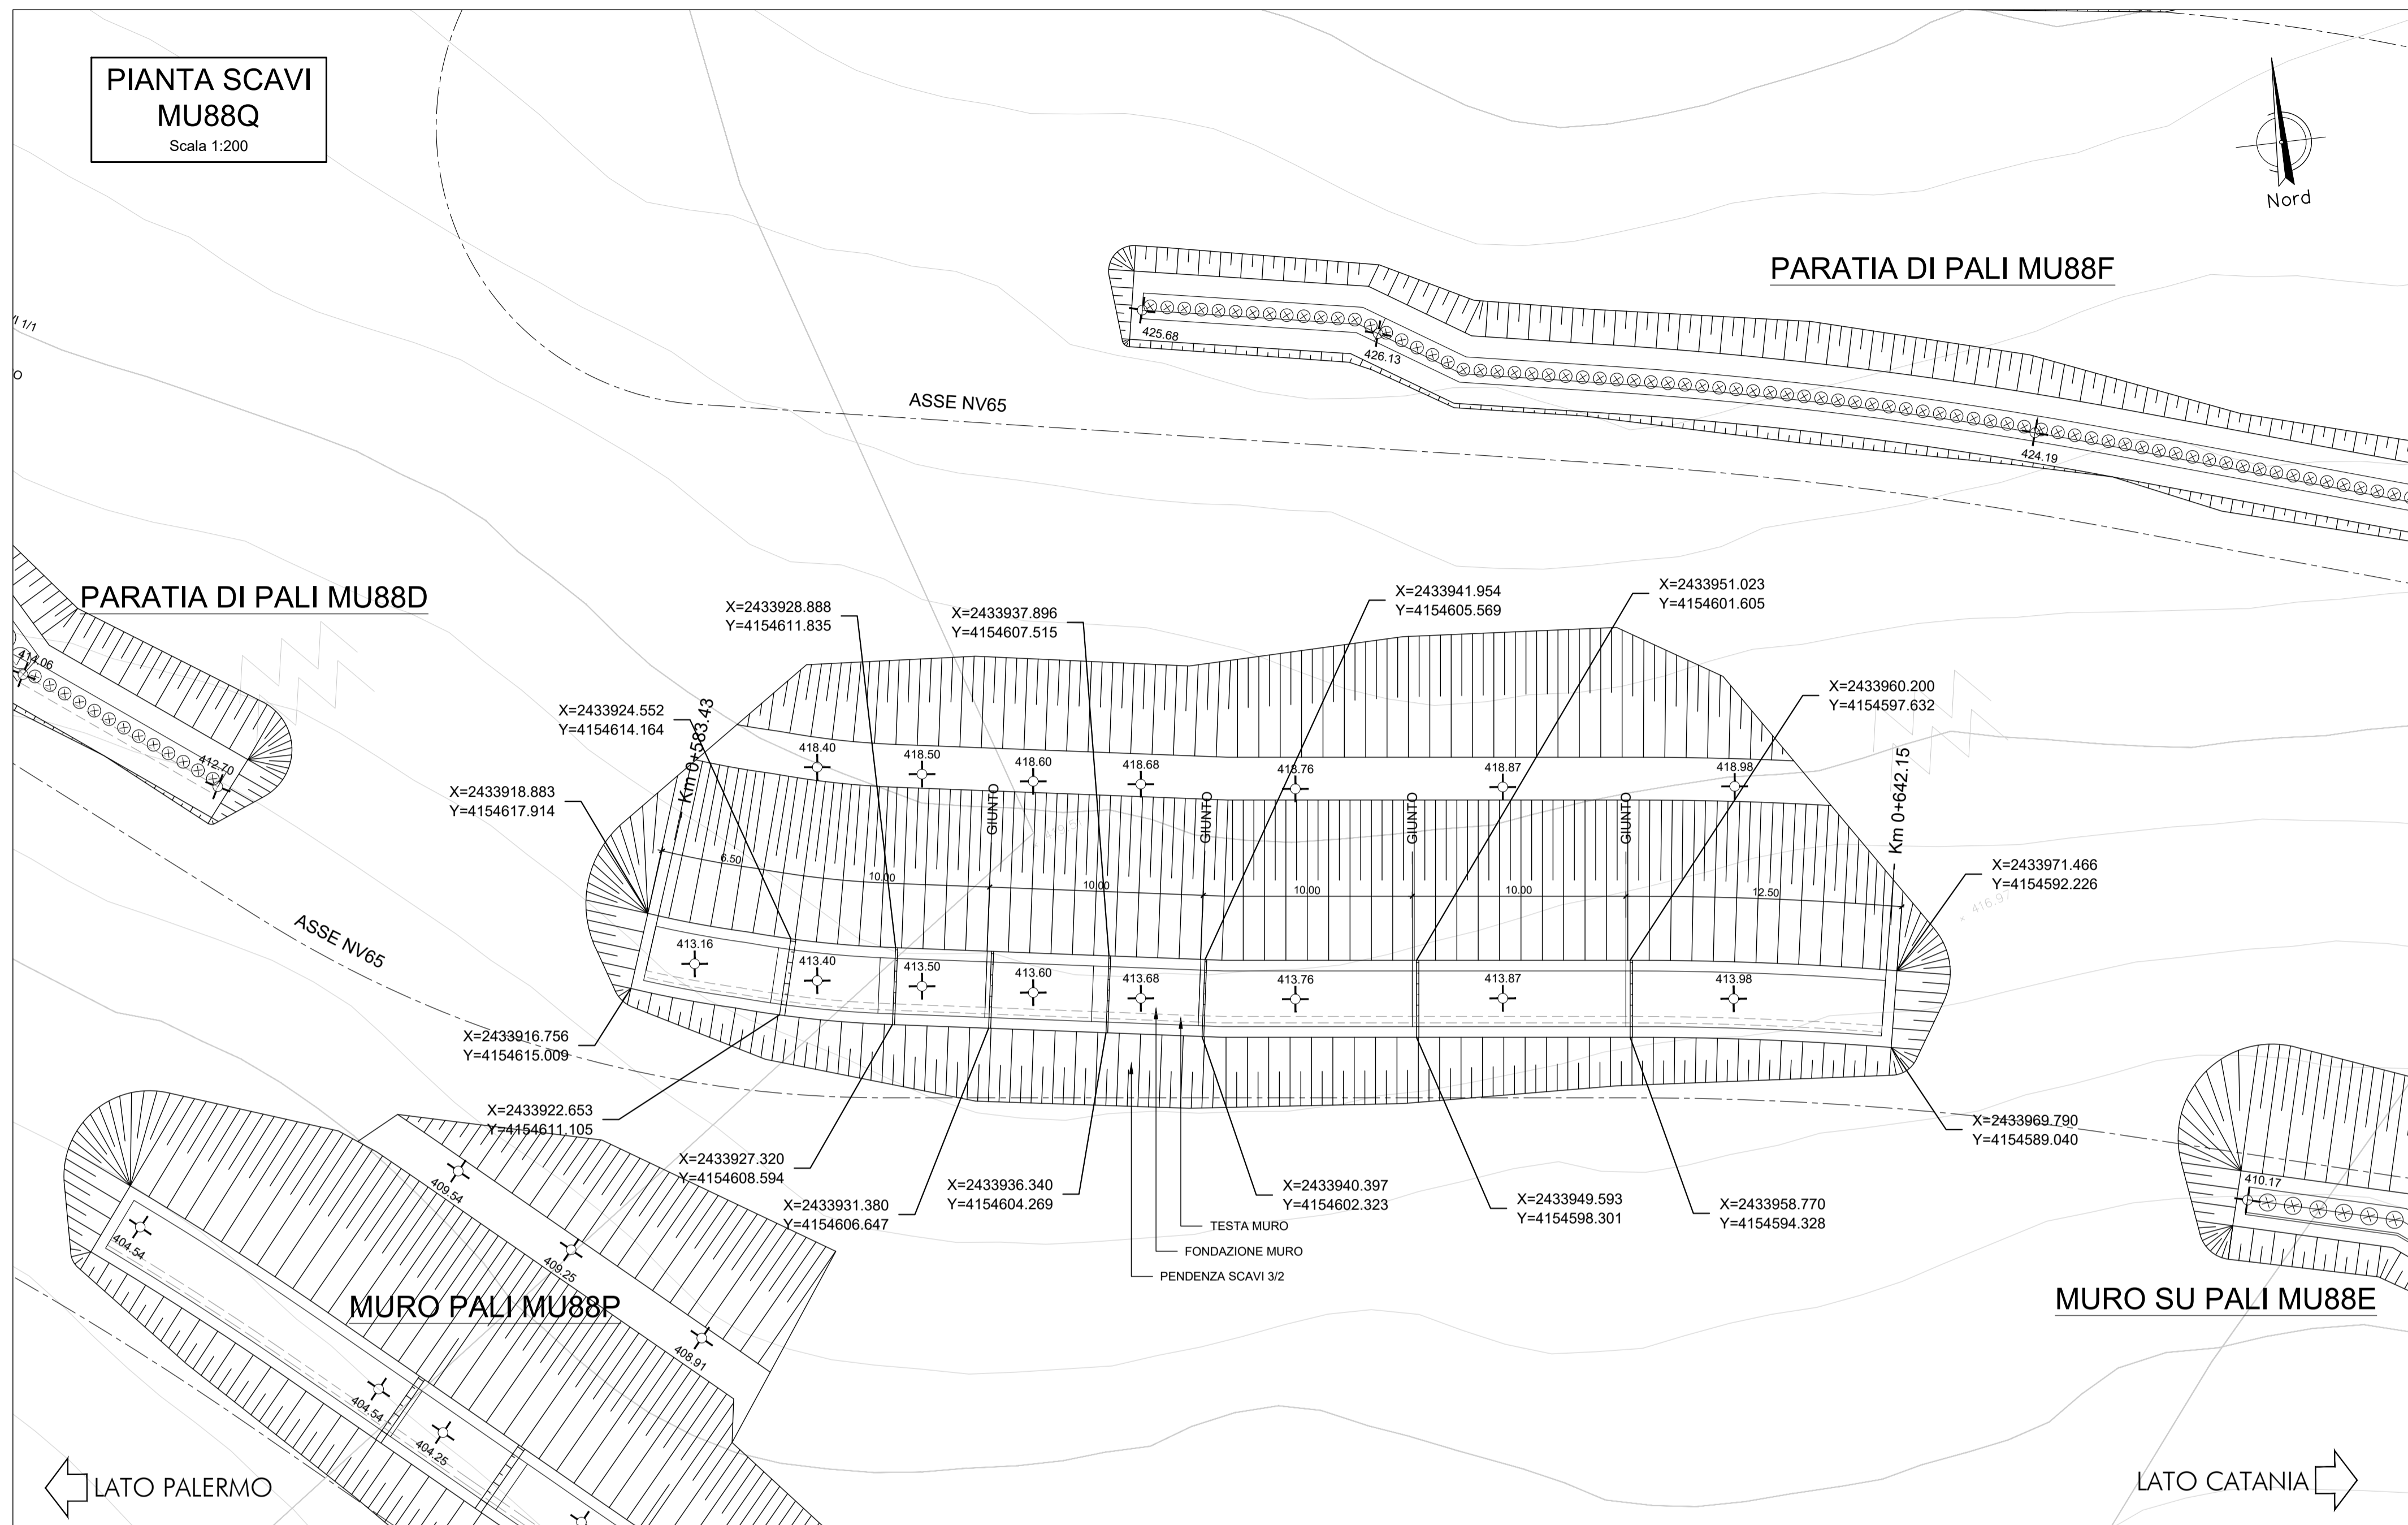


PIANTA SCAVI  
MU88Q  
Scala 1:200

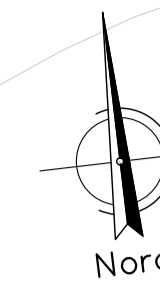

COMMITTENTE:  
**RFI**  
RETE FERROVIARIA ITALIANA  
GRUPPO FERROVIE DELLO STATO ITALIANE

PROGETTAZIONE:  
**ITALFERR**  
GRUPPO FERROVIE DELLO STATO ITALIANE

DIRETTRICE FERROVIARIA MESSINA - CATANIA - PALERMO  
NUOVO COLLEGAMENTO PALERMO - CATANIA

U.O. INFRASTRUTTURE SUD  
PROGETTO DEFINITIVO  
TRATTA LERCARA DIR. - CALTANISSETTA XIRBI (LOTTO 3)


Opere di sostegno viabilità - Lotto 3b  
NV65: Opere di protezione al soliflusso MU88Q  
Pianta scavi

SCALA:  
1:200

COMMESSA LOTTO FASE ENTE TIPO DOC. OPERA/DISCIPLINA PROGR. REV.  
RS3T 30 D 78 P9 MU88Q0 001 A

Rev.	Descrizione	Redatto	Data	Verificato	Data	Approvato	Data	Autorizzato	Data
A	Emissione Esecutiva	ATTIRAGGIA ROBERTO SILE	Mar-2021	A.Di Costanzo	Mar-2021	A.Barra	Mar-2021	D.Tiberi	Mar-2021

SEZIONE TIPO  
SEZIONE TRASVERSALE  
Scala 1:100

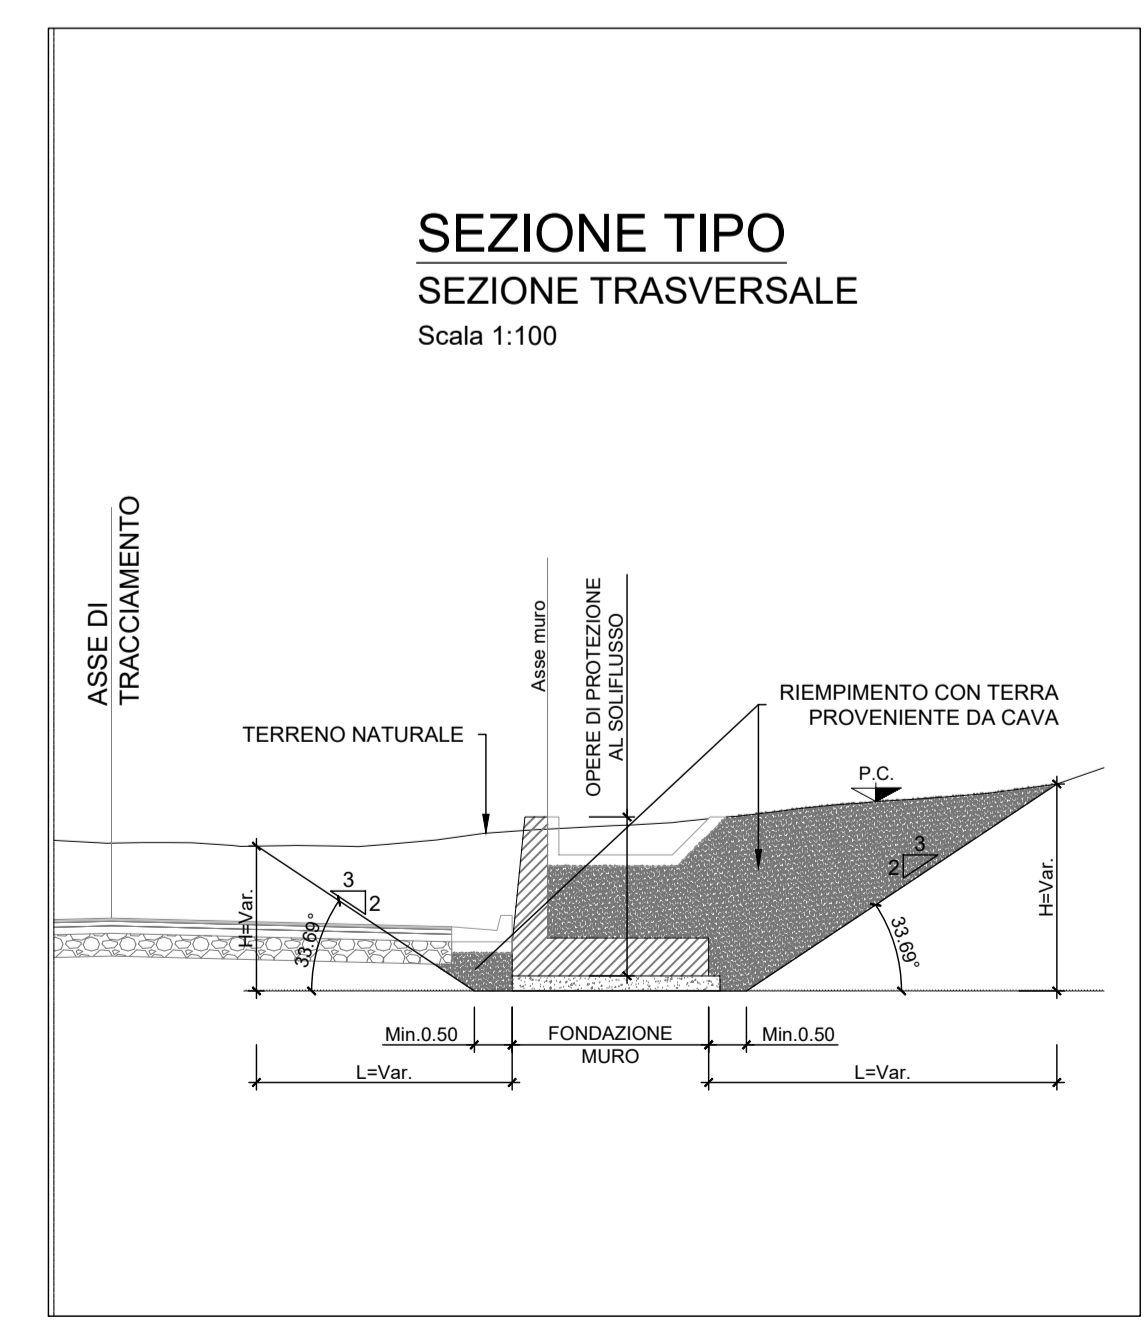

COMPUTO DEI VOLUMI

Descrizione	u.m.	Volume [m3]
SCAVO MURO		m3 2141.70
RINTERRO MURO CON MATERIALE PROVENIENTE DA CAVA DX		m3 37.70
RINTERRO MURO CON MATERIALE PROVENIENTE DA CAVA SX		m3 1497.56