


PROFILO LONGITUDINALE
SCALA 1:200


GALLERIA NATURALE GN03 (Galleria di Linea)
IMBOCCO TRABONA EST

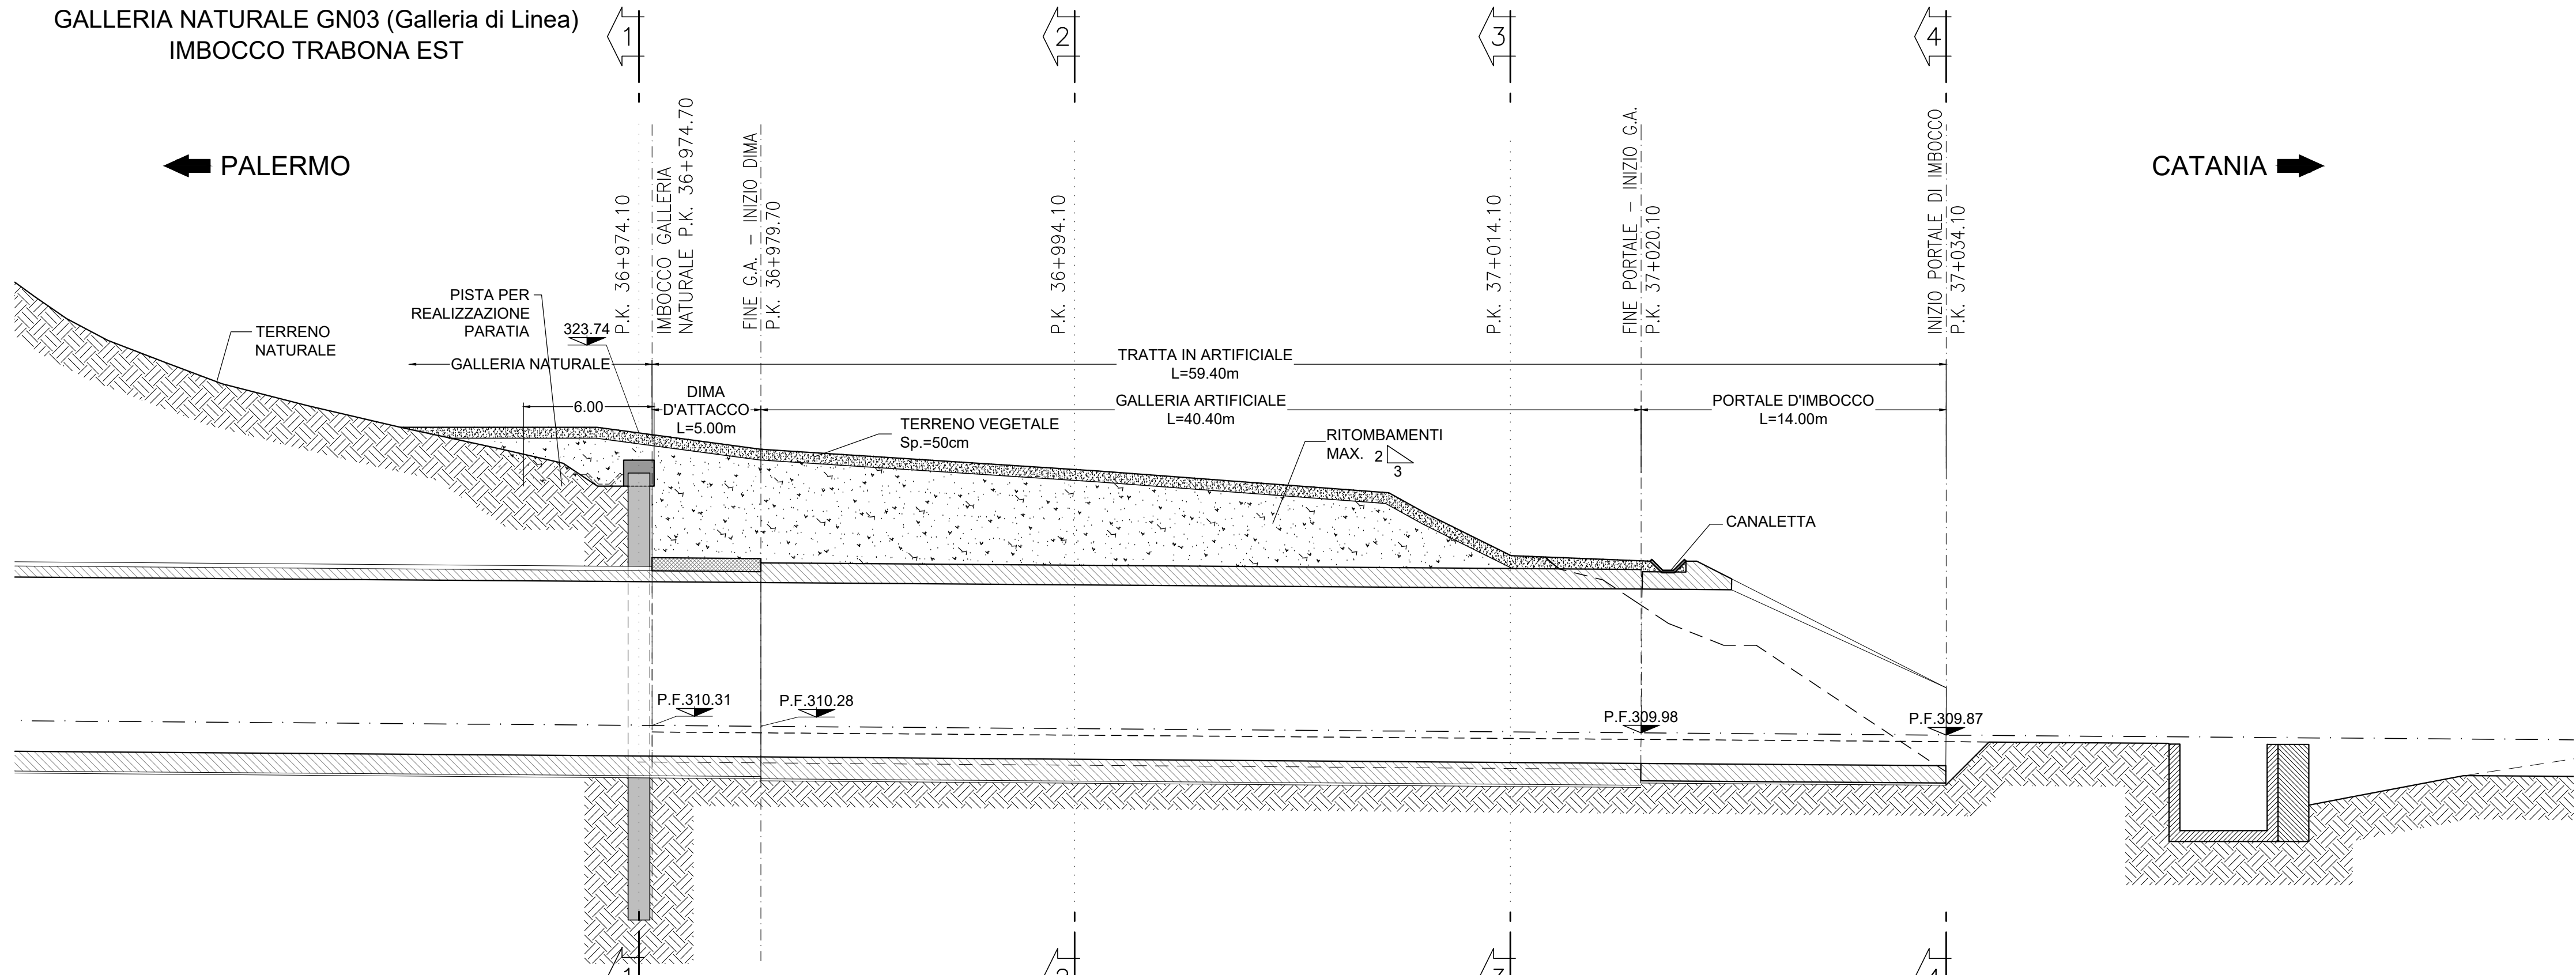

PROGRESSIVE	36+467,81	36+470,63	36+472,20	36+474,10	36+493,10	36+494,10	37+014,10	37+020,10	37+034,10	37+045,21	37+047,30
DISTANZE PARZIALI	2,81	1,58	1,90	0,60	5,00	14,40	20,00	6,00	14,00	11,11	2,09
QUOTE TERRENO	324,00 - 323,00	323,35 - 324,00	323,99 - 324,00	323,81 - 323,00	321,25 - 320,00	320,38 - 318,20	318,20 - 316,98	316,98 - 315,00	315,00 - 313,64	313,64 - 308,11	308,11 - 306,96
QUOTE SISTEMAZIONE FINALE	324,00	323,35	324,00	323,81	321,25	320,38	318,20	316,98	315,00	308,11	306,96

PLANIMETRIA DEFINITIVA
SCALA 1:200

GALLERIA NATURALE GN03
IMBOCCO TRABONA EST

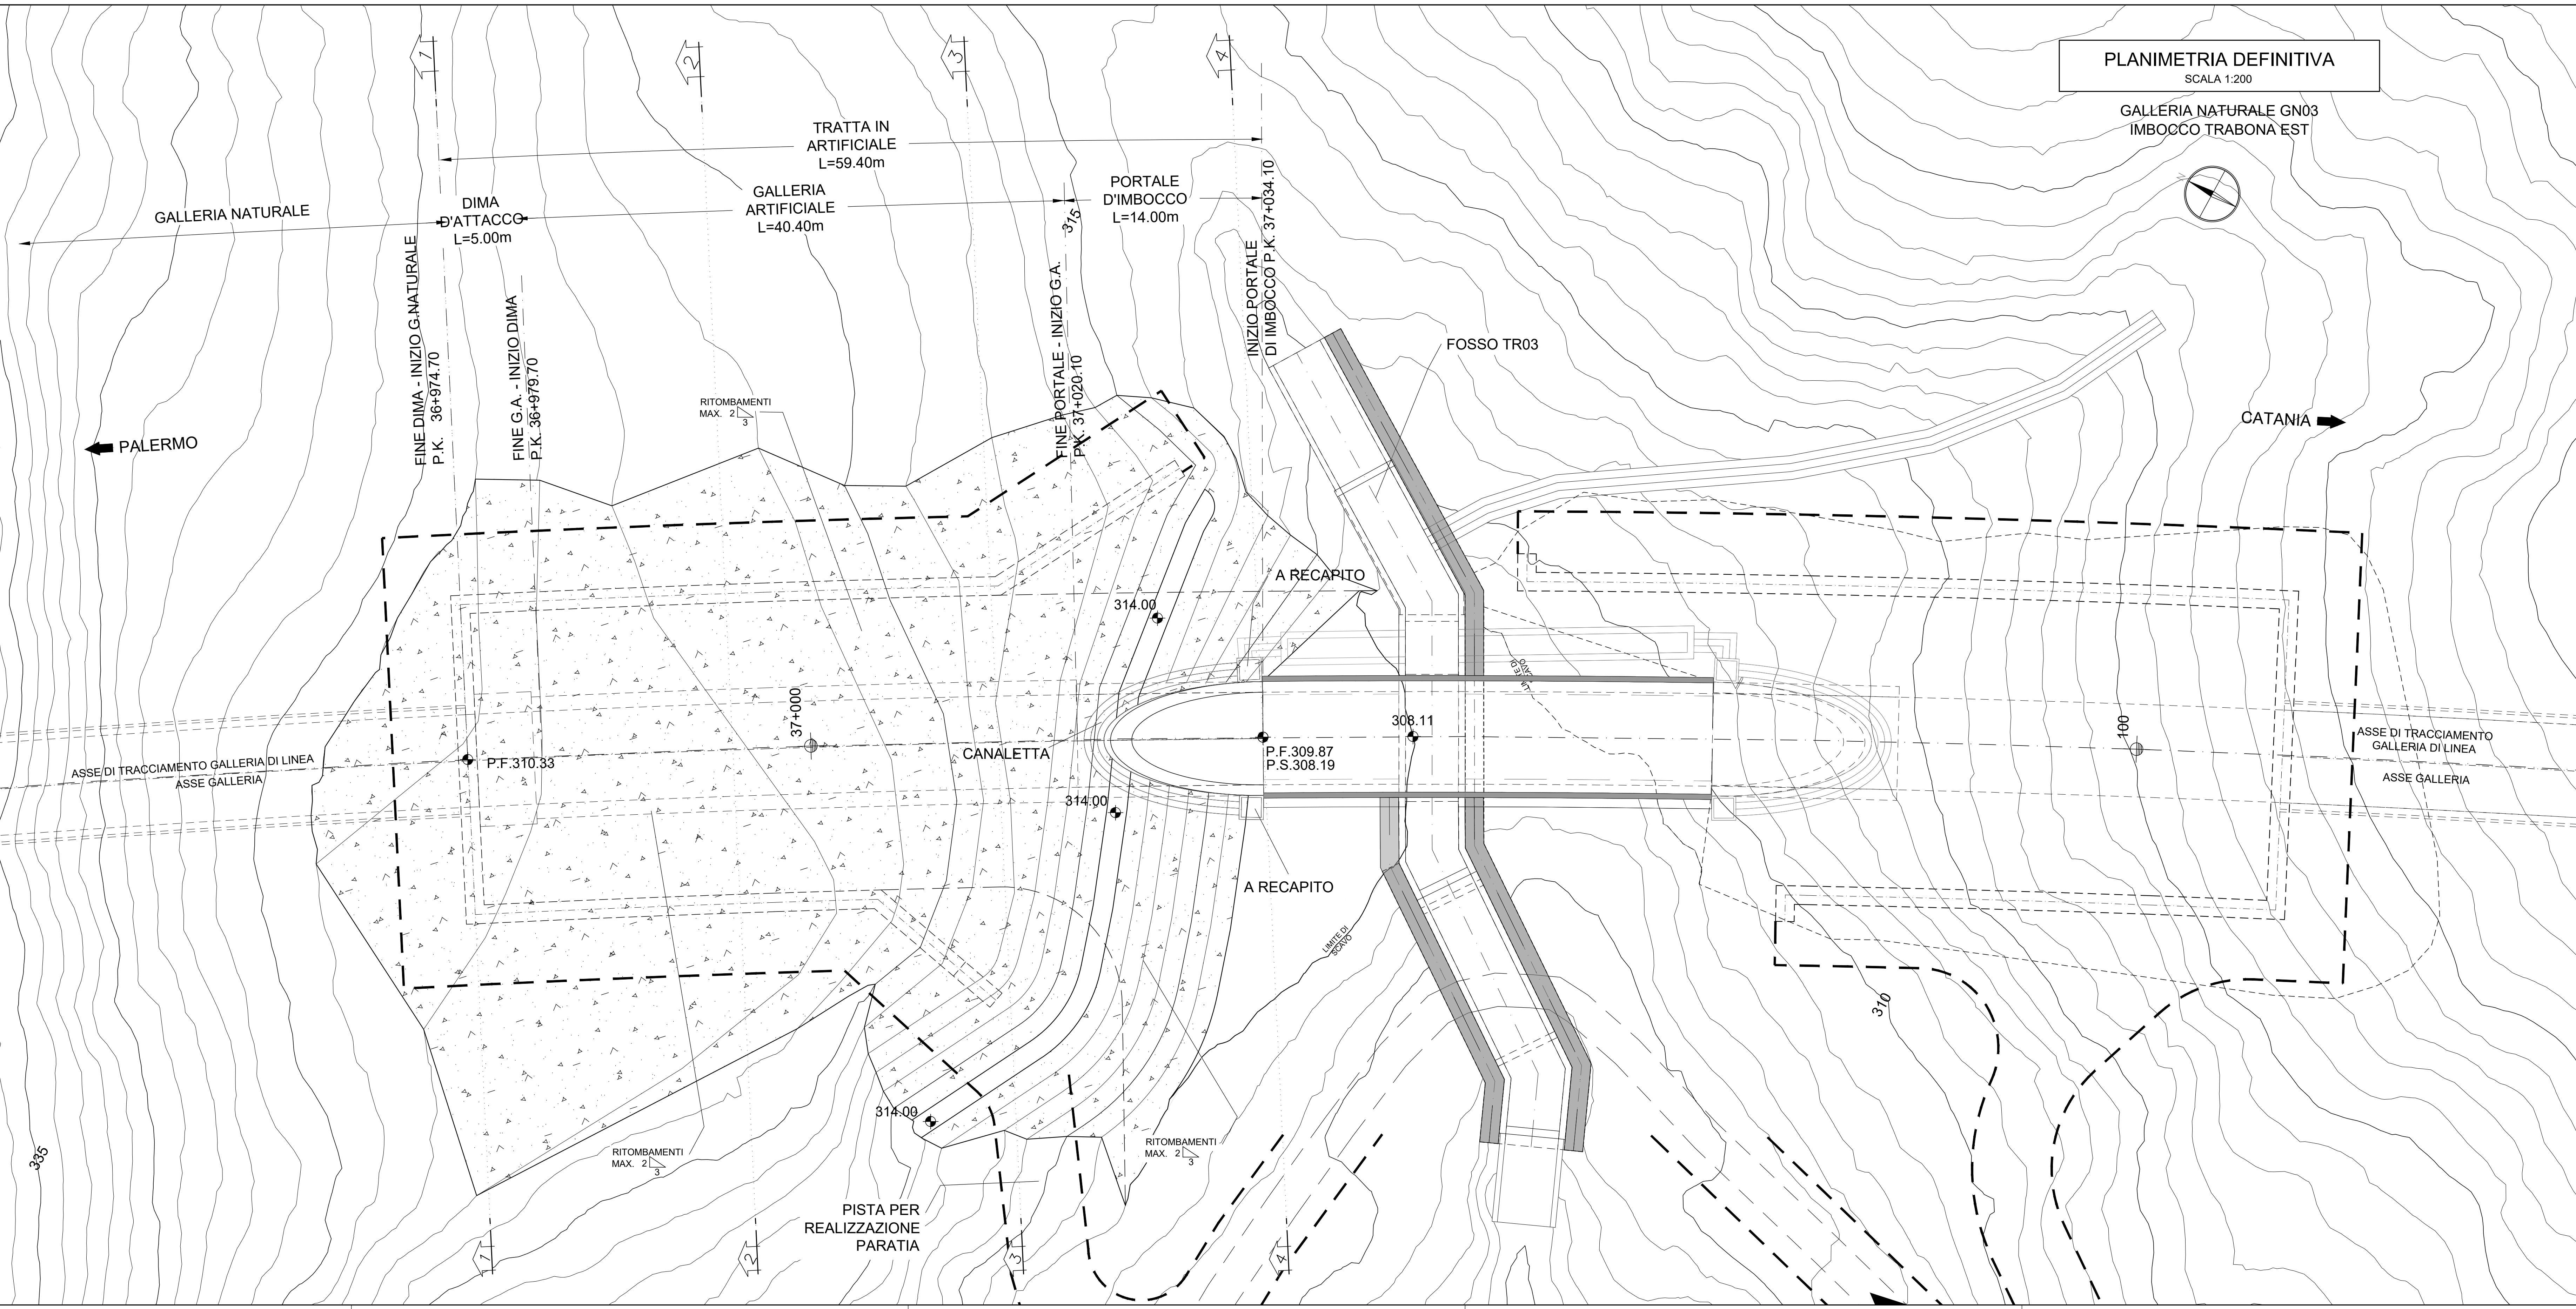

NOTE

- EVENTUALI DIFFERENZE TRA LE MISURE DI QUOTE TOTALI E LA SOMMATORIA DELLE MISURE DI QUOTE PARZIALI SONO DOVUTE AD ARROTONDAMENTI AUTOMATICI
- PER LE CARATTERISTICHE DEI MATERIALI SI RIMANDA ALL'ELABORATO RS3T30D07SPGN000001

LEGENDA

P.F.= PIANO DEL FERRO

COMMITTENTE:



PROGETTAZIONE:



DIRETTRICE FERROVIARIA MESSINA - CATANIA - PALERMO

NUOVO COLLEGAMENTO PALERMO - CATANIA

U.O. GALLERIE

PROGETTO DEFINITIVO

TRATTA LERCARA DIR. - CALTANISSETTA XIRBI (LOTTO 3)

GALLERIA TRABONA - IMBOCCO LATO CATANIA

Sistemazione definitiva - Planimetria e profilo longitudinale

SCALA:

1:200

COMMESSA LOTTO FASE ENTE TIPO DOC. OPERA/DISCIPLINA PROGR. REV.

RS3T 30 D 07 L9 GA0900 001 C

Rev.	Descrizione	Redatto	Data	Verificato	Data	Approvato	Data	Autoreizzato	Data
A	Emissione Esecutiva	ROGOSOL	2010	S. Vignozzi	2010	A. Barone	2010	A. Barone	2010
B	Emissione Esecutiva	ROGOSOL	2010	S. Vignozzi	2010	A. Barone	2010	A. Barone	2010
C	Emissione Esecutiva	ROGOSOL	2010	S. Vignozzi	2010	A. Barone	2010	A. Barone	2010

File: RS3T30D07L9GA090001C n. Elab.: 07_121