


PROFILO LONGITUDINALE
SCALA 1:200


GALLERIA NATURALE GN04 (Galleria di Linea)
IMBOCCO SALITO 1 OVEST

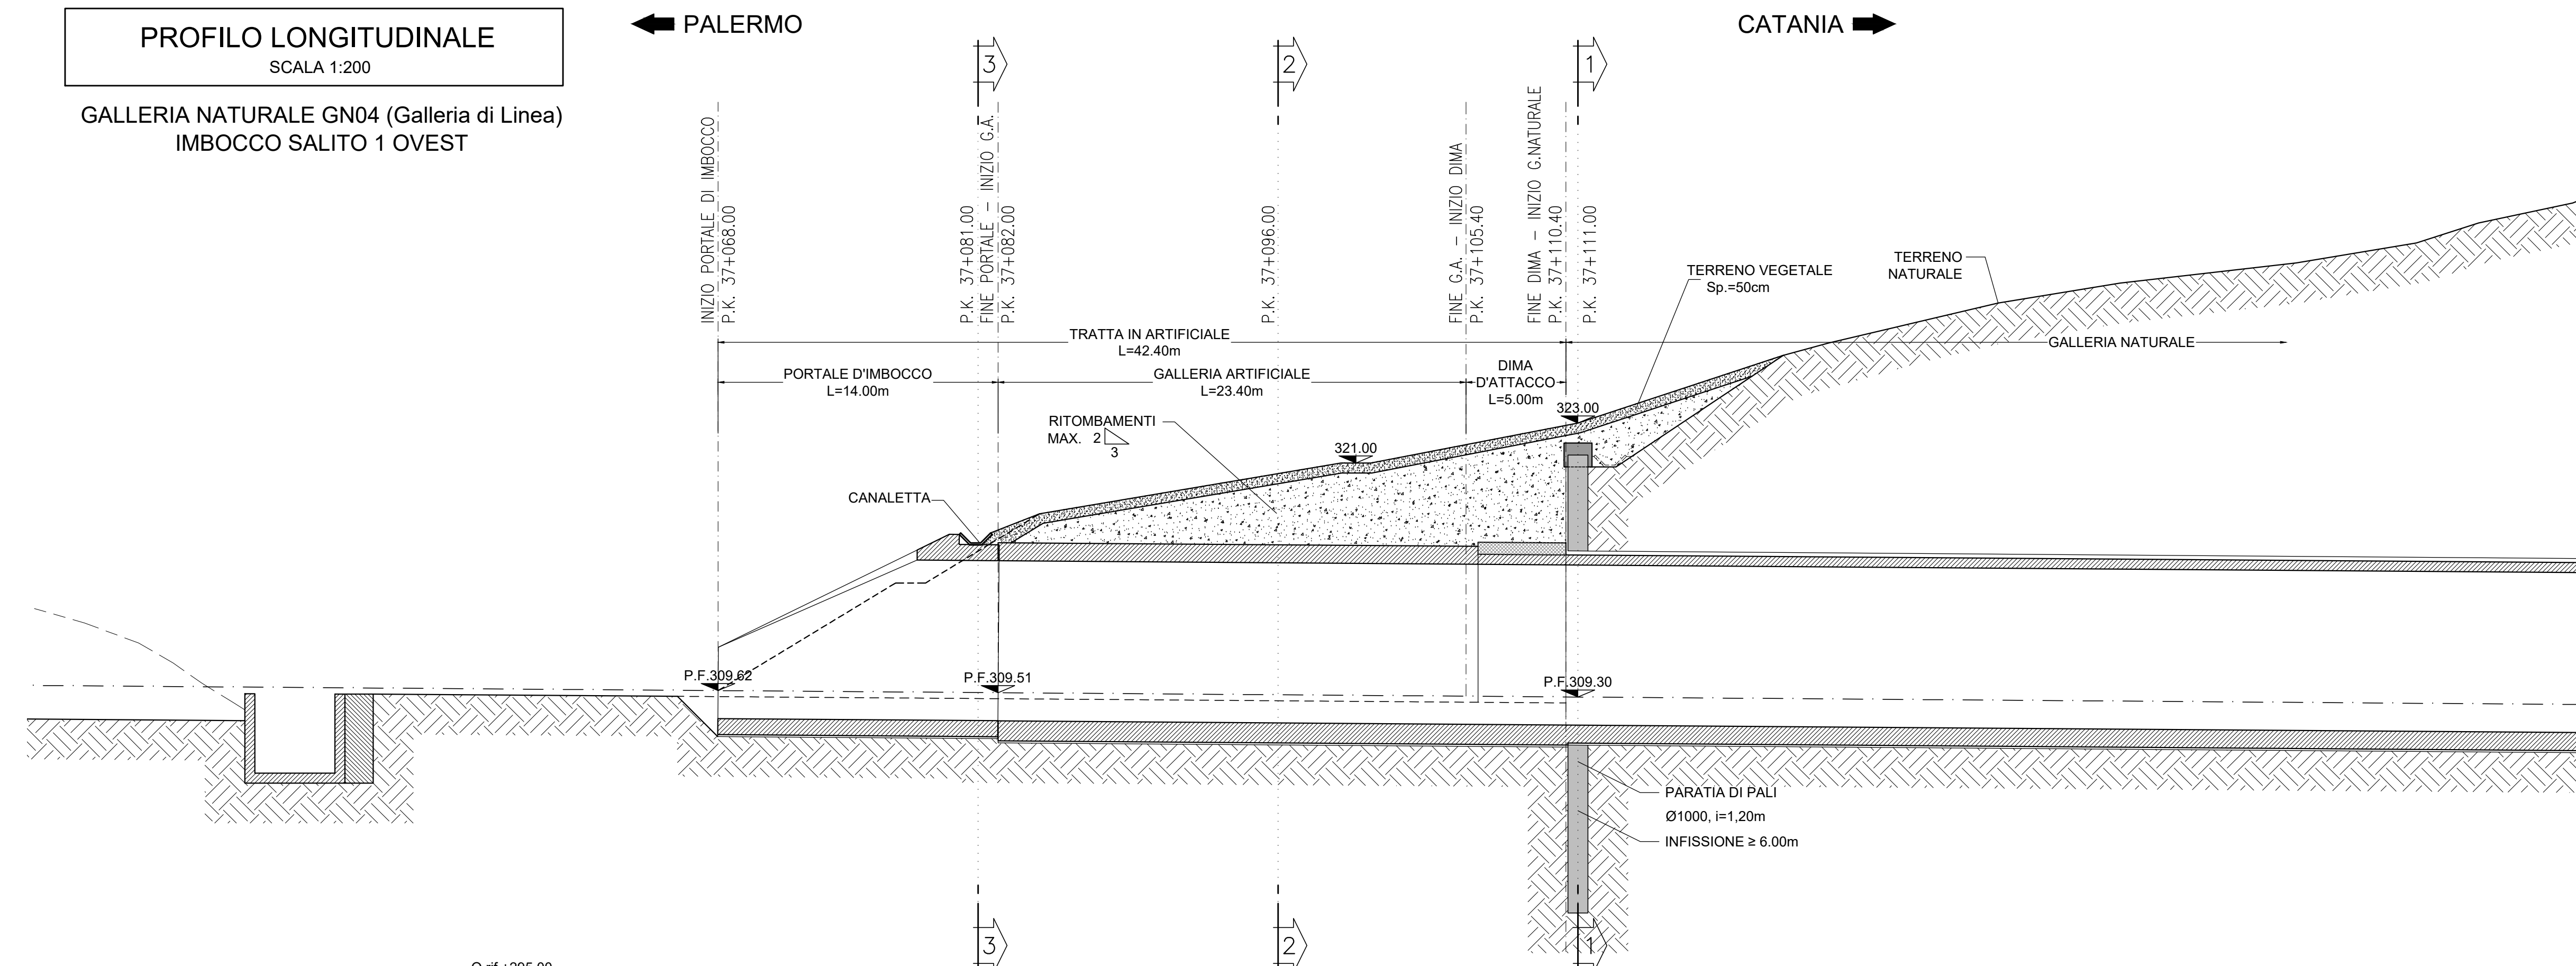

PROGRESSIVE	37+068.00	37+076.86	37+082.00	37+096.00	37+105.40	37+110.40	37+111.00	37+121.27	37+123.54
DISTANZE PARZIALI	7.95	10.08	8.87	14.00	9.40	5.00	0.60	8.37	
QUOTE TERRENO	309.62	315.00	316.92	320.47	321.99	323.35	323.00	327.00	327.54
QUOTE PROGETTO	309.62	315.00	317.20	320.47	321.99	323.35	323.00	327.00	327.54

PLANIMETRIA DEFINITIVA
SCALA 1:200

GALLERIA NATURALE GN03
IMBOCCO TRABONA EST

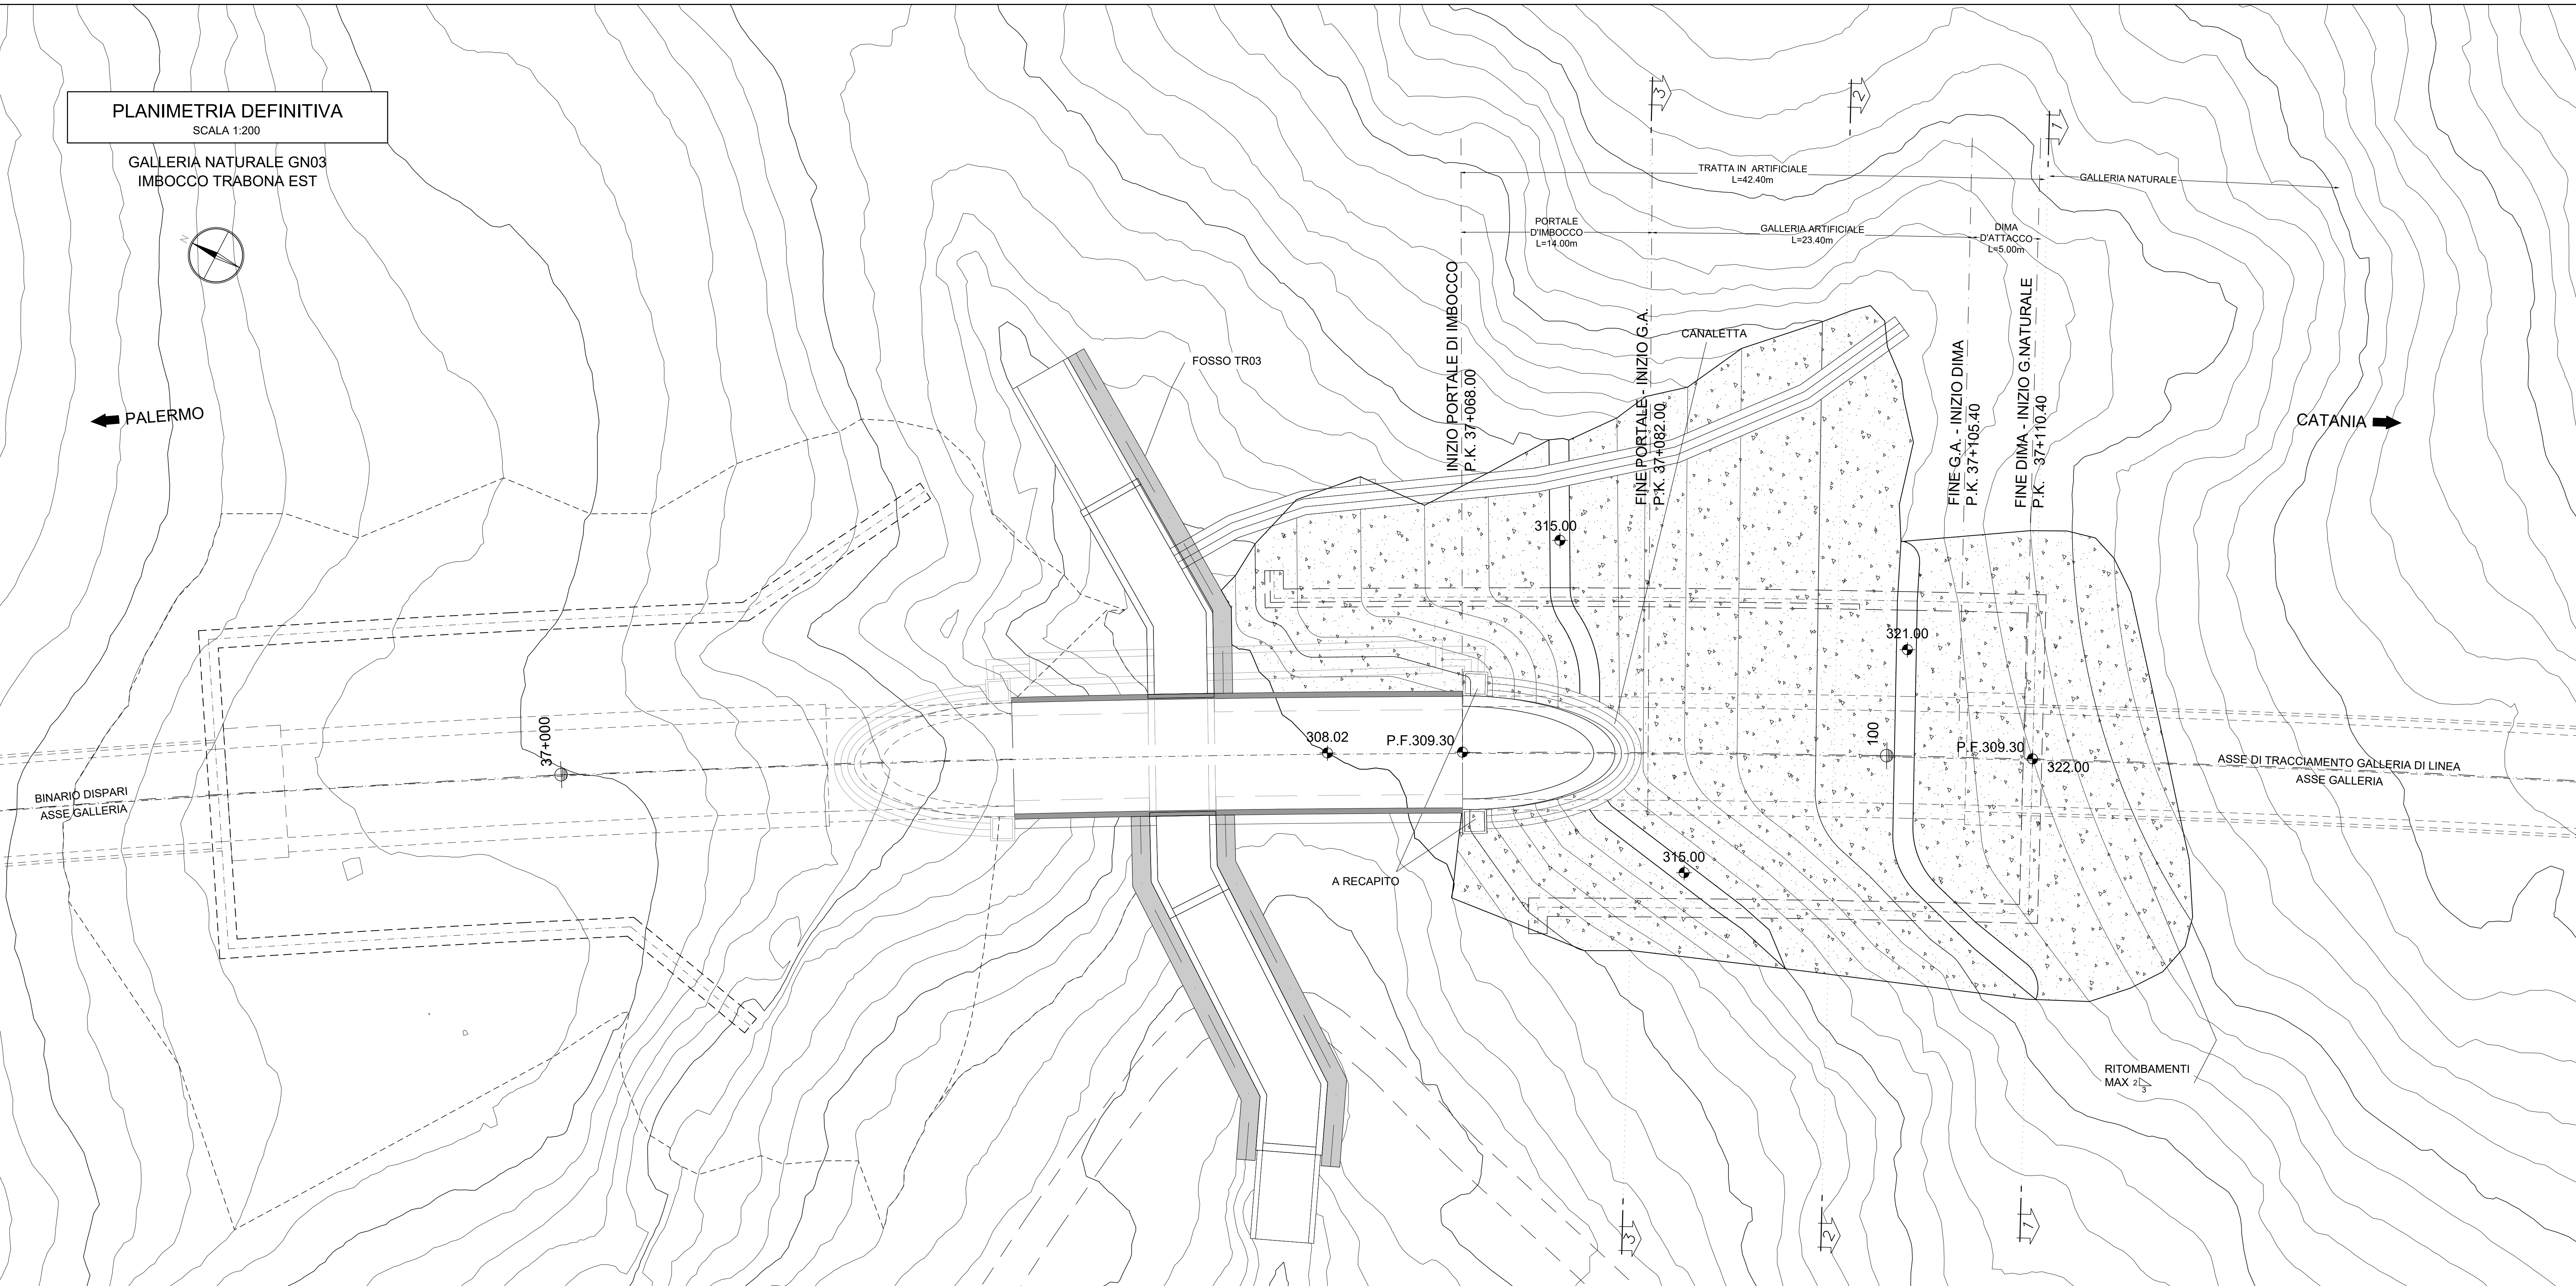

NOTE

- EVENTUALI DIFFERENZE TRA LE MISURE DI QUOTE TOTALI E LA SOMMATORIA DELLE MISURE DI QUOTE PARZIALI SONO DOVUTE AD ARROTONDAMENTI AUTOMATICI
- PER LE CARATTERISTICHE DEI MATERIALI SI RIMANDA ALL'ELABORATO RS3T30007SPGN000001

LEGENDA

P.F.= PIANO DEL FERRO

COMMITTENTE:
RFI
Rete Ferroviaria Italiana
Gruppo Ferrovie dello Stato Italiane

PROGETTAZIONE:
ITALFERR
Gruppo Ferrovie dello Stato Italiane

DIRETTRICE FERROVIARIA MESSINA - CATANIA - PALERMO
NUOVO COLLEGAMENTO PALERMO - CATANIA

U.O. GALLERIE

PROGETTO DEFINITIVO

TRATTA LERCARA DIR. - CALTANISSETTA XIRBI (LOTTO 3)

GALLERIA SALITO 1 - IMBOCCO LATO PALERMO

Sistemazione definitiva

Planimetria e profilo longitudinale

SCALA: 1:200

Rev.	Descrizione	Redatto	Data	Verificato	Data	Approvato	Data	Autorizzato Data
A	Emissione Esecutiva	RODRIGAL	2020	S. Vignozzi	2020	A. Barba	2020	
B	Emissione Esecutiva	RODRIGAL	2020	S. Vignozzi	2020	A. Barba	2020	
C	Emissione Esecutiva	RODRIGAL	2021	S. Vignozzi	2021	A. Barba	2021	

File: RS3T30007LPGA1000001C n. Elab: 07_133