


PROGRESSIVA	42+529.10
AREA DI RITOMBAMENTO (escluso terreno vegetale)	252.00 mq
AREA TERRENO VEGETALE (Sp.50cm)	27.50 mq


SEZIONE TRASVERSALE 3-3
SCALA 1:200
GALLERIA NATURALE GN06 (GALLERIA DI LINEA)
IMBOCCO MASAREDDU OVEST

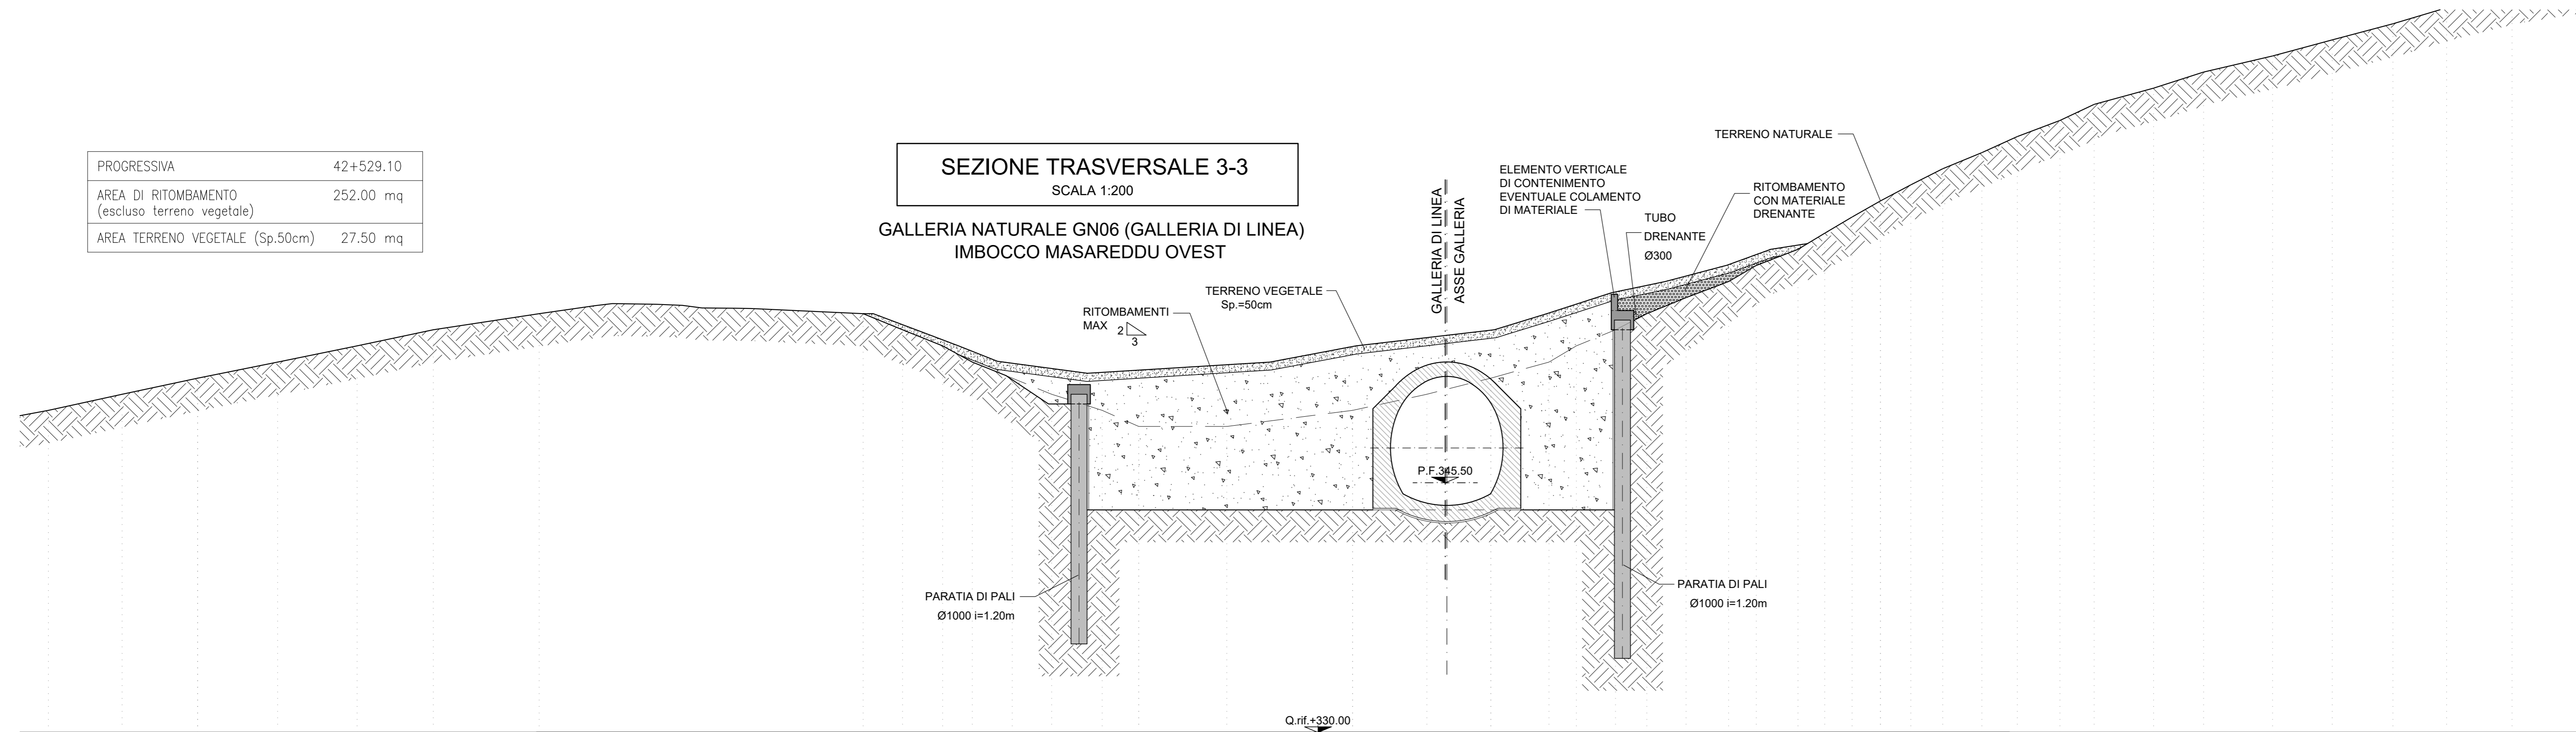

DISTANZE		-36.15	-29.37	-27.28	-24.65	-23.45	-22.25	0.00	10.51	10.51	17.74	17.16	15.32	21.91
DISTANZE PARZIALI		6.78	2.09	2.65			22.25		10.51	1.20	1.20	4.25	2.16	2.59
QUOTE TERRENO		336.00	336.00	332.16	331.08	330.85	330.30	334.64	334.64	334.97	333.58	332.83	329.00	326.00
QUOTE PROGETTO														

PROGRESSIVA	42+509.10
AREA DI RITOMBAMENTO (escluso terreno vegetale)	289.10 mq
AREA TERRENO VEGETALE (Sp.50cm)	35.30 mq

SEZIONE TRASVERSALE 4-4
SCALA 1:200
GALLERIA NATURALE GN06 (GALLERIA DI LINEA)
IMBOCCO MASAREDDU OVEST

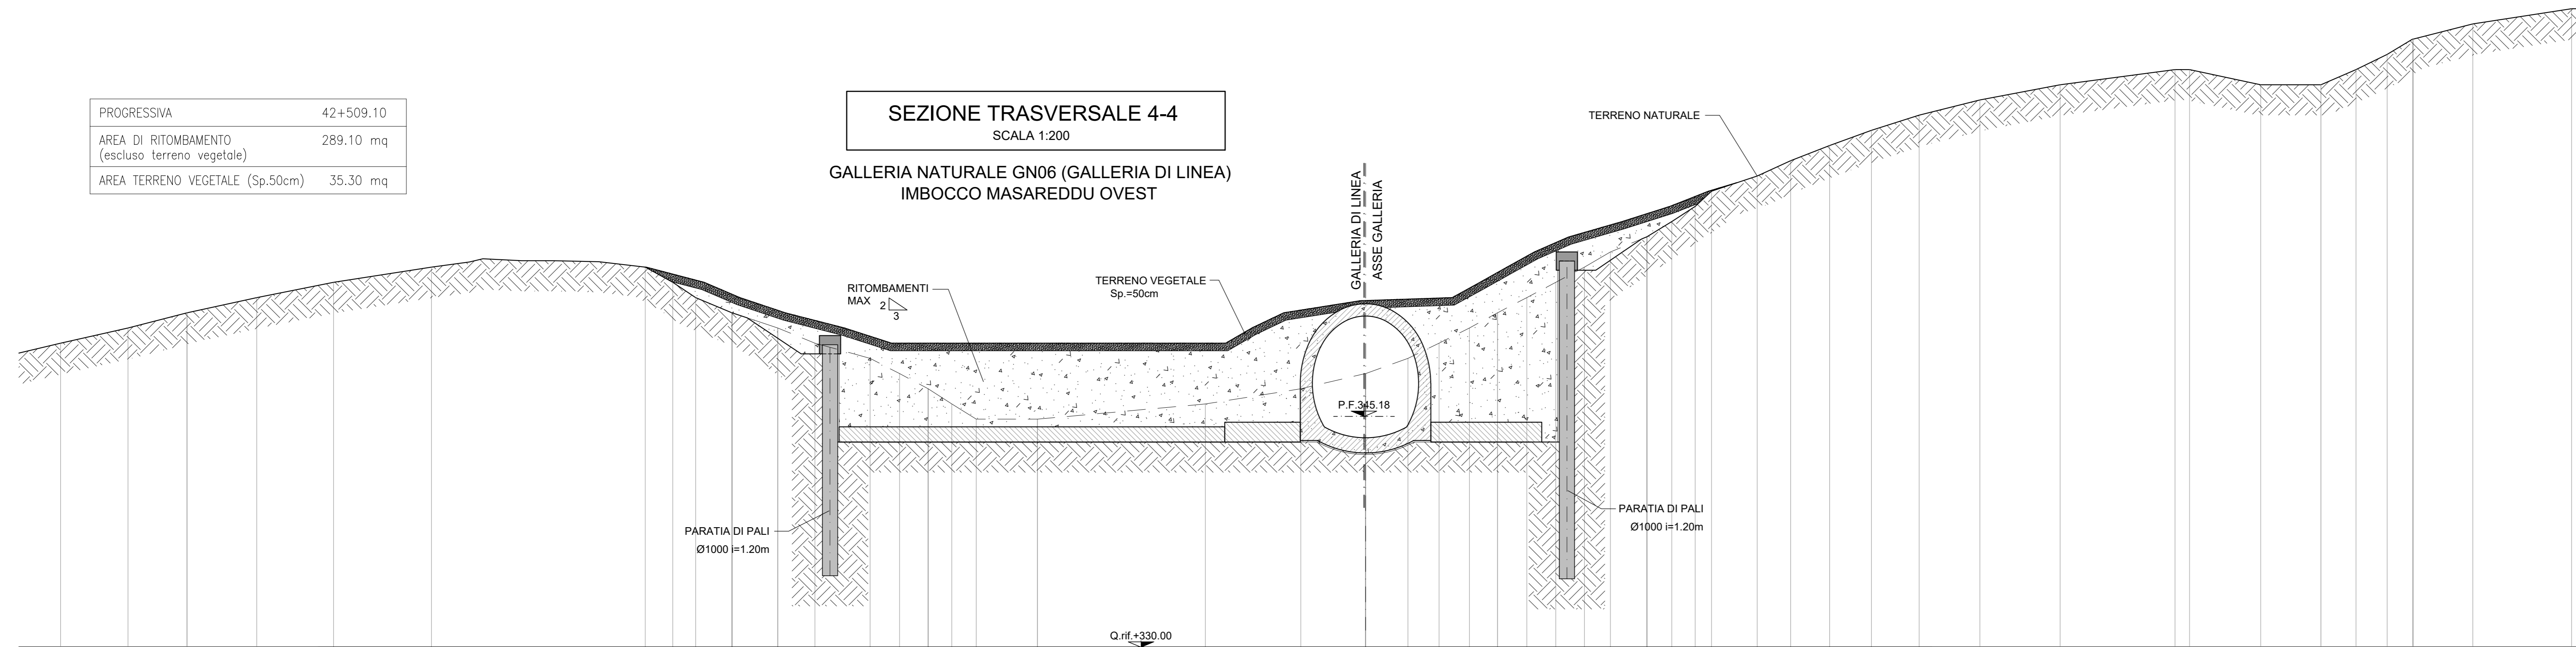

DISTANZE		-47.31	-43.99	-40.60	-37.05	-35.85	-34.65	0.00	12.85	12.85	14.05	15.25	18.26	11.80	22.87
DISTANZE PARZIALI		3.32	3.39	3.55			34.65		12.85	1.20	1.20	3.03	3.52	1.07	22.87
QUOTE TERRENO		355.00	353.00	351.67	350.37	349.92	349.59	352.80	354.71	354.12	353.35	352.35	350.66	349.00	346.00
QUOTE PROGETTO															

NOTE

- EVENTUALI DIFFERENZE TRA LE MISURE DI QUOTE TOTALI E LA SOMMATORIA DELLE MISURE DI QUOTE PARZIALI SONO DOVUTE AD ARROTONDAMENTI AUTOMATICI
- PER LE CARATTERISTICHE DEI MATERIALI SI RIMANDA ALL'ELABORATO RS3T30D07SPGN000001

COMMITTENTE:
RFI
RETE FERROVIARIA ITALIANA
GRUPPO FERROVIE DELLO STATO ITALIANO

PROGETTAZIONE:
ITALFERR
GRUPPO FERROVIE DELLO STATO ITALIANO

DIRETTRICE FERROVIARIA MESSINA - CATANIA - PALERMO
NUOVO COLLEGAMENTO PALERMO - CATANIA

U.O. GALLERIE

PROGETTO DEFINITIVO

TRATTA LERCARA DIR. - CALTANISSETTA XIRBI (LOTTO 3)

GALLERIA MASAREDDU - IMBOCCO LATO PALERMO

Sistemazione definitiva

Sezioni caratteristiche - Tav. 2 di 2

SCALA:
1:200

COMMESSA LOTTO FASE ENTE TIPO DOC. OPERA/DISCIPLINA PROGR. REV.
RS3T 30 D 07 W9 GA1400 002 C

Rev.	Descrizione	Redatto	Data	Verificato	Data	Approvato	Data	Autorizzato Data
A	Emissione Esecutiva	ROCCISOL	Dicembre 2010	S. Vignoli	Dicembre 2010	A. Baratta	Dicembre 2010	A. Scarp
B	Emissione Esecutiva	ROCCISOL	Gennaio 2011	S. Vignoli	Gennaio 2011	A. Baratta	Gennaio 2011	M. Scarp
C	Emissione Esecutiva	ROCCISOL	Maggio 2011	S. Vignoli	Maggio 2011	A. Baratta	Maggio 2011	M. Scarp