


**PROFILO LONGITUDINALE**  
SCALA 1:200  
GALLERIA NATURALE GN06  
IMBOCCO MASAREDDU EST

PROGRESSIVE		43+796.60	43+796.70	43+798.20	43+804.20	43+814.60	43+818.60	43+828.60
DISTANZE PARZIALI		6.31	1.90	5.00	10.40	3.53	8.97	
QUOTE TERRENO		383.50	381.18	380.46	380.25	378.99	377.77	376.45
QUOTE PROGETTO		381.76	381.18	381.24	381.07	378.99	377.77	368.45

Q.rif. = 354.00

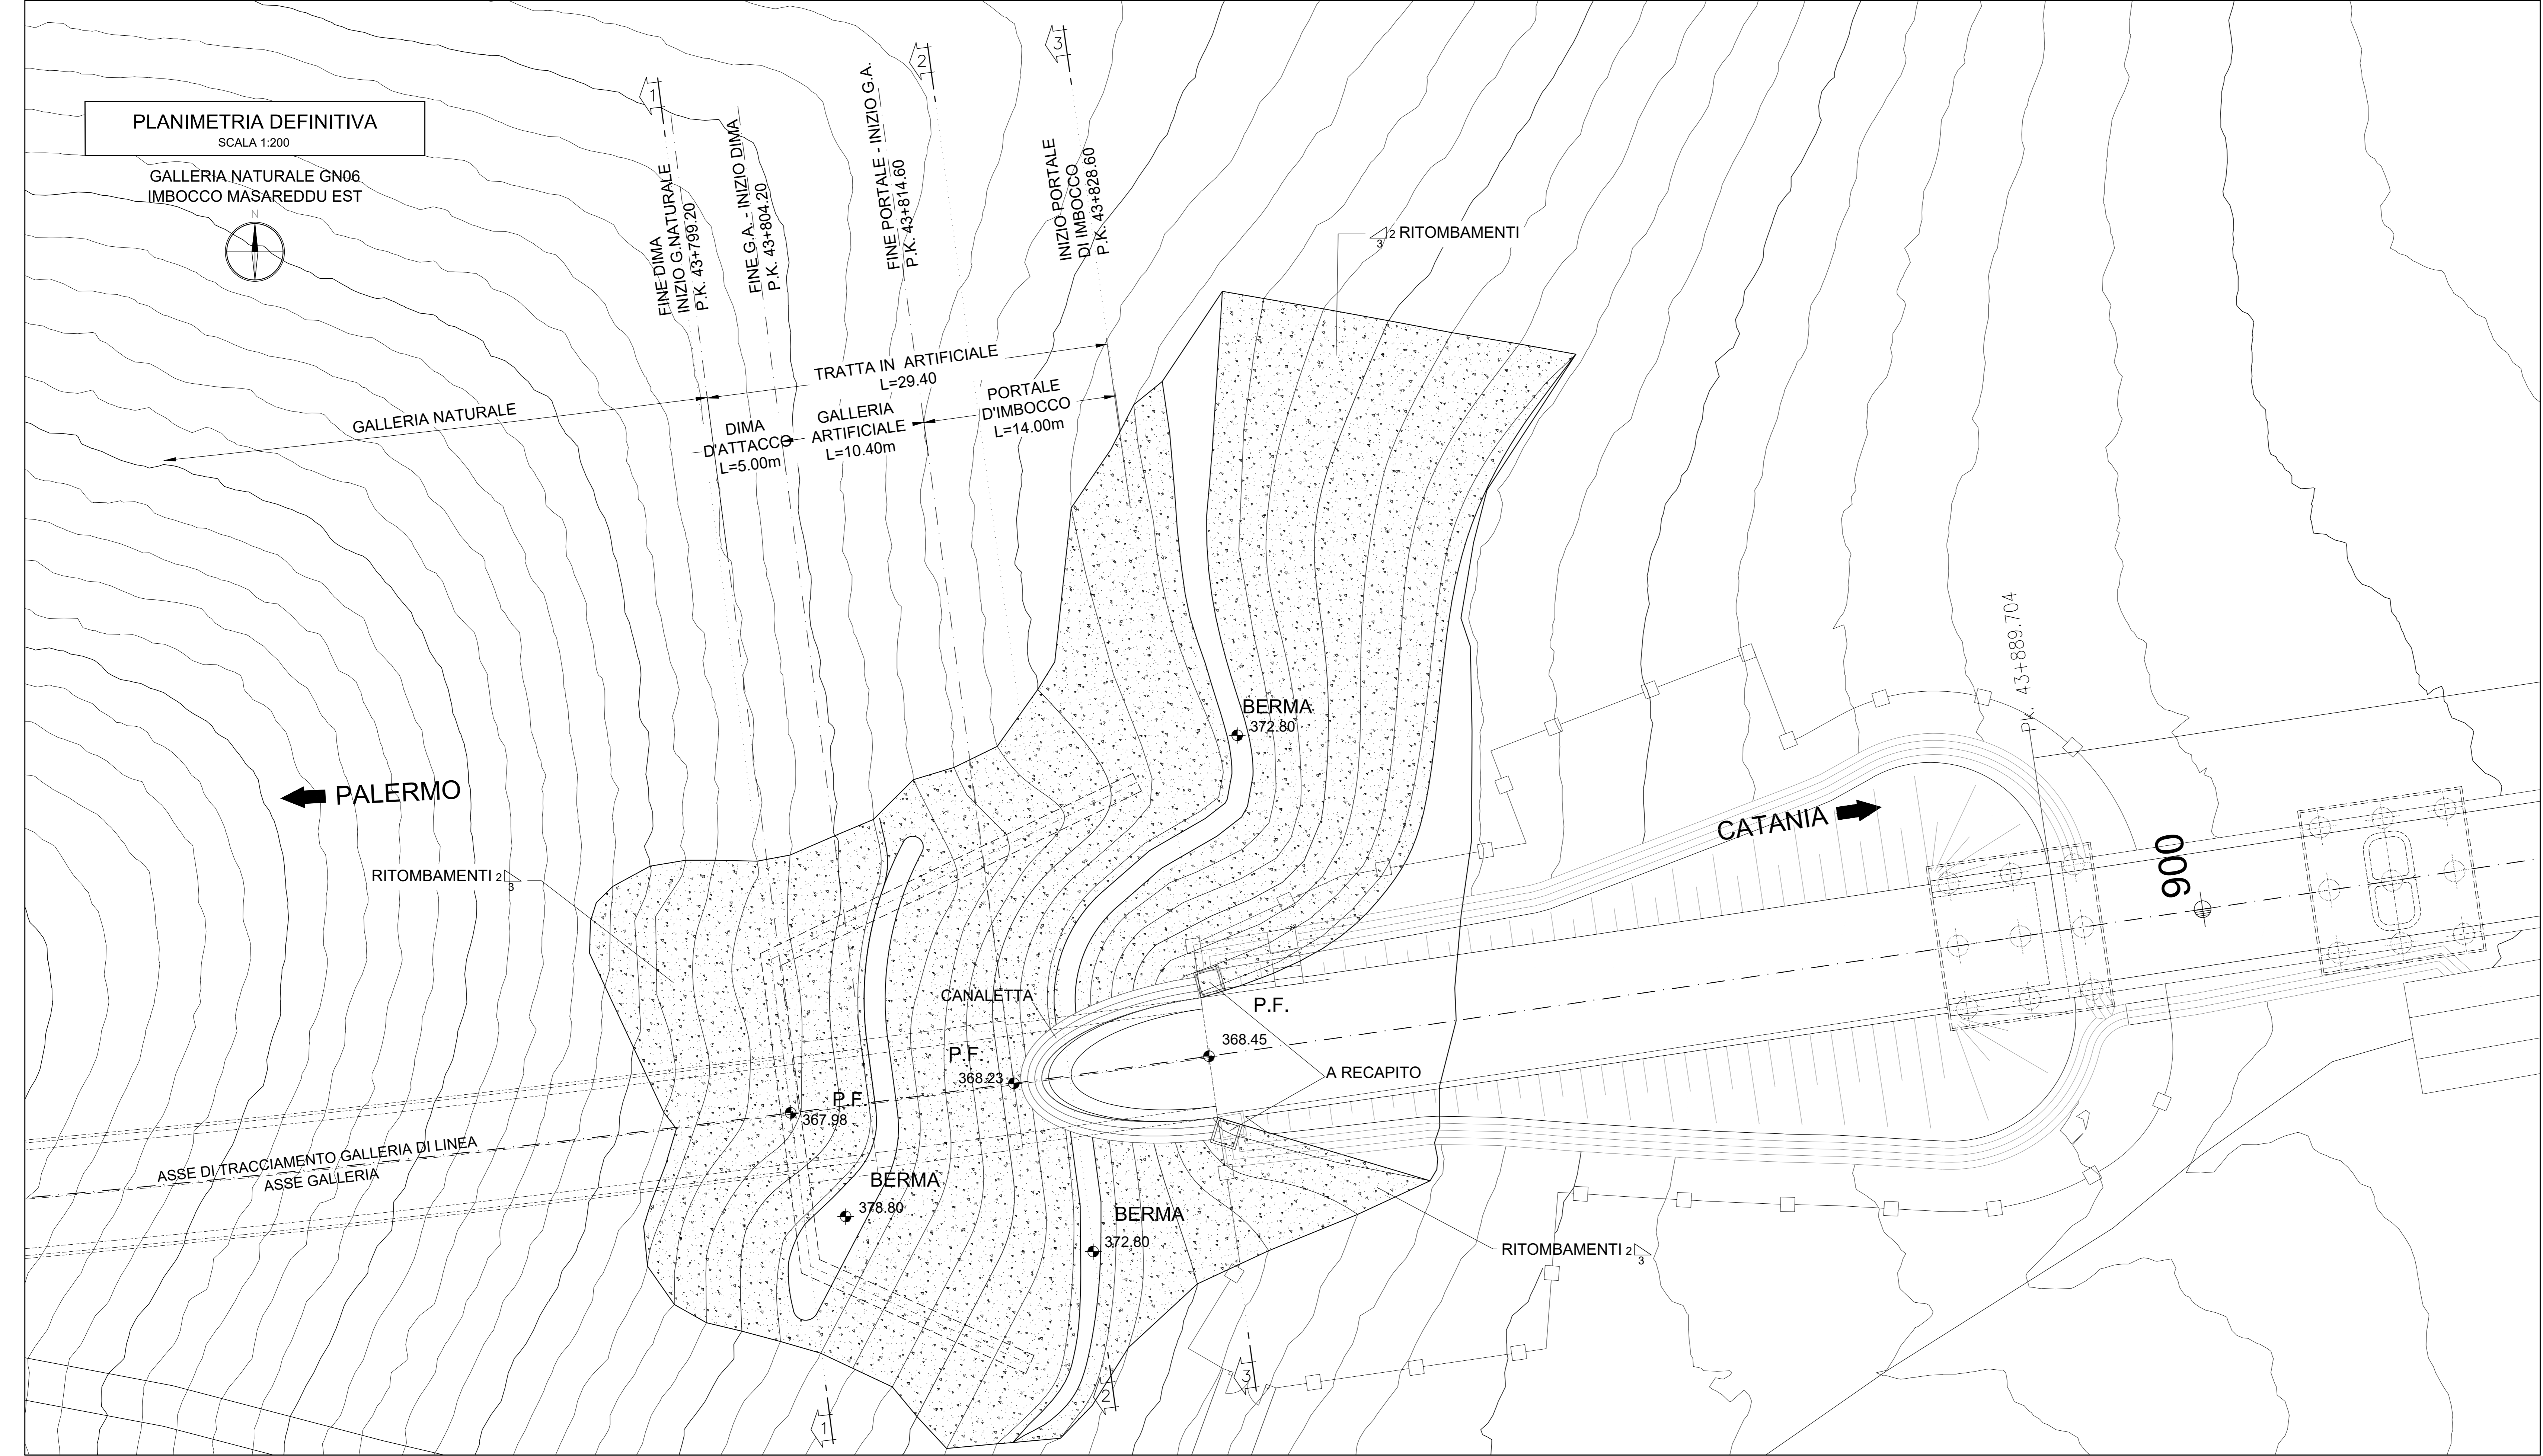

**PLANIMETRIA DEFINITIVA**  
SCALA 1:200  
GALLERIA NATURALE GN06  
IMBOCCO MASAREDDU EST

**LEGGENDA**

P.F. = PIANO DEL FERRO  
P.S. = PIANO DI SCAVO  
Q.F. = QUOTA FALDA

**NOTE**

- EVENTUALI DIFFERENZE TRA LE MISURE DI QUOTE TOTALI E LA SOMMATORIA DELLE MISURE DI QUOTE PARZIALI SONO DOVUTE AD ARROTONDAMENTI AUTOMATICI
- PER LE CARATTERISTICHE DEI MATERIALI SI RIMANDA ALL'ELABORATO RS3T30D07SPGN000001

COMMITTENTE: **RFI** RETE FERROVIARIA ITALIANA GRUPPO FERROVIE DELLO STATO ITALIANE

PROGETTAZIONE: **ITALFERR** SUPERINTEGRAZIONE FERROVIARIA

**DIRETTRICE FERROVIARIA MESSINA - CATANIA - PALERMO**  
**NUOVO COLLEGAMENTO PALERMO - CATANIA**

**U.O. GALLERIE**  
**PROGETTO DEFINITIVO**  
**TRATTA LERCARA DIR. - CALTANISSETTA XIRBI (LOTTO 3)**  
GALLERIA MASAREDDU - IMBOCCO LATO CATANIA  
Sistemazione definitiva  
Planimetria e profilo longitudinale

SCALA: 1:200

COMMESSA LOTTO FASE ENTE TIPO DOC. OPERA/DISCIPLINA Progr. REV.

RS3T 30 D 07 L9 GA1500 001 C

Rev.	Descrizione	Redatto	Data	Verificato	Data	Approvato	Data	Autorizzato Data
A	Emissione Esecutiva	ROCCISOL	Dicembre 2016	S. Vignoli	Dicembre 2016	A. Barba	Dicembre 2016	A. Sog. Maggio 2017
B	Emissione Esecutiva	ROCCISOL	Gennaio 2021	S. Vignoli	Gennaio 2021	A. Barba	Gennaio 2021	Maggio 2021
C	Emissione Esecutiva	ROCCISOL	Maggio 2021	S. Vignoli	Maggio 2021	A. Barba	Maggio 2021	Maggio 2021

File: RS3T30D07L9GA150001C n. Etab.: 07\_191