


PROFILO LONGITUDINALE
SCALA 1:200


GALLERIA NATURALE GN07
IMBOCCO XIRBI EST

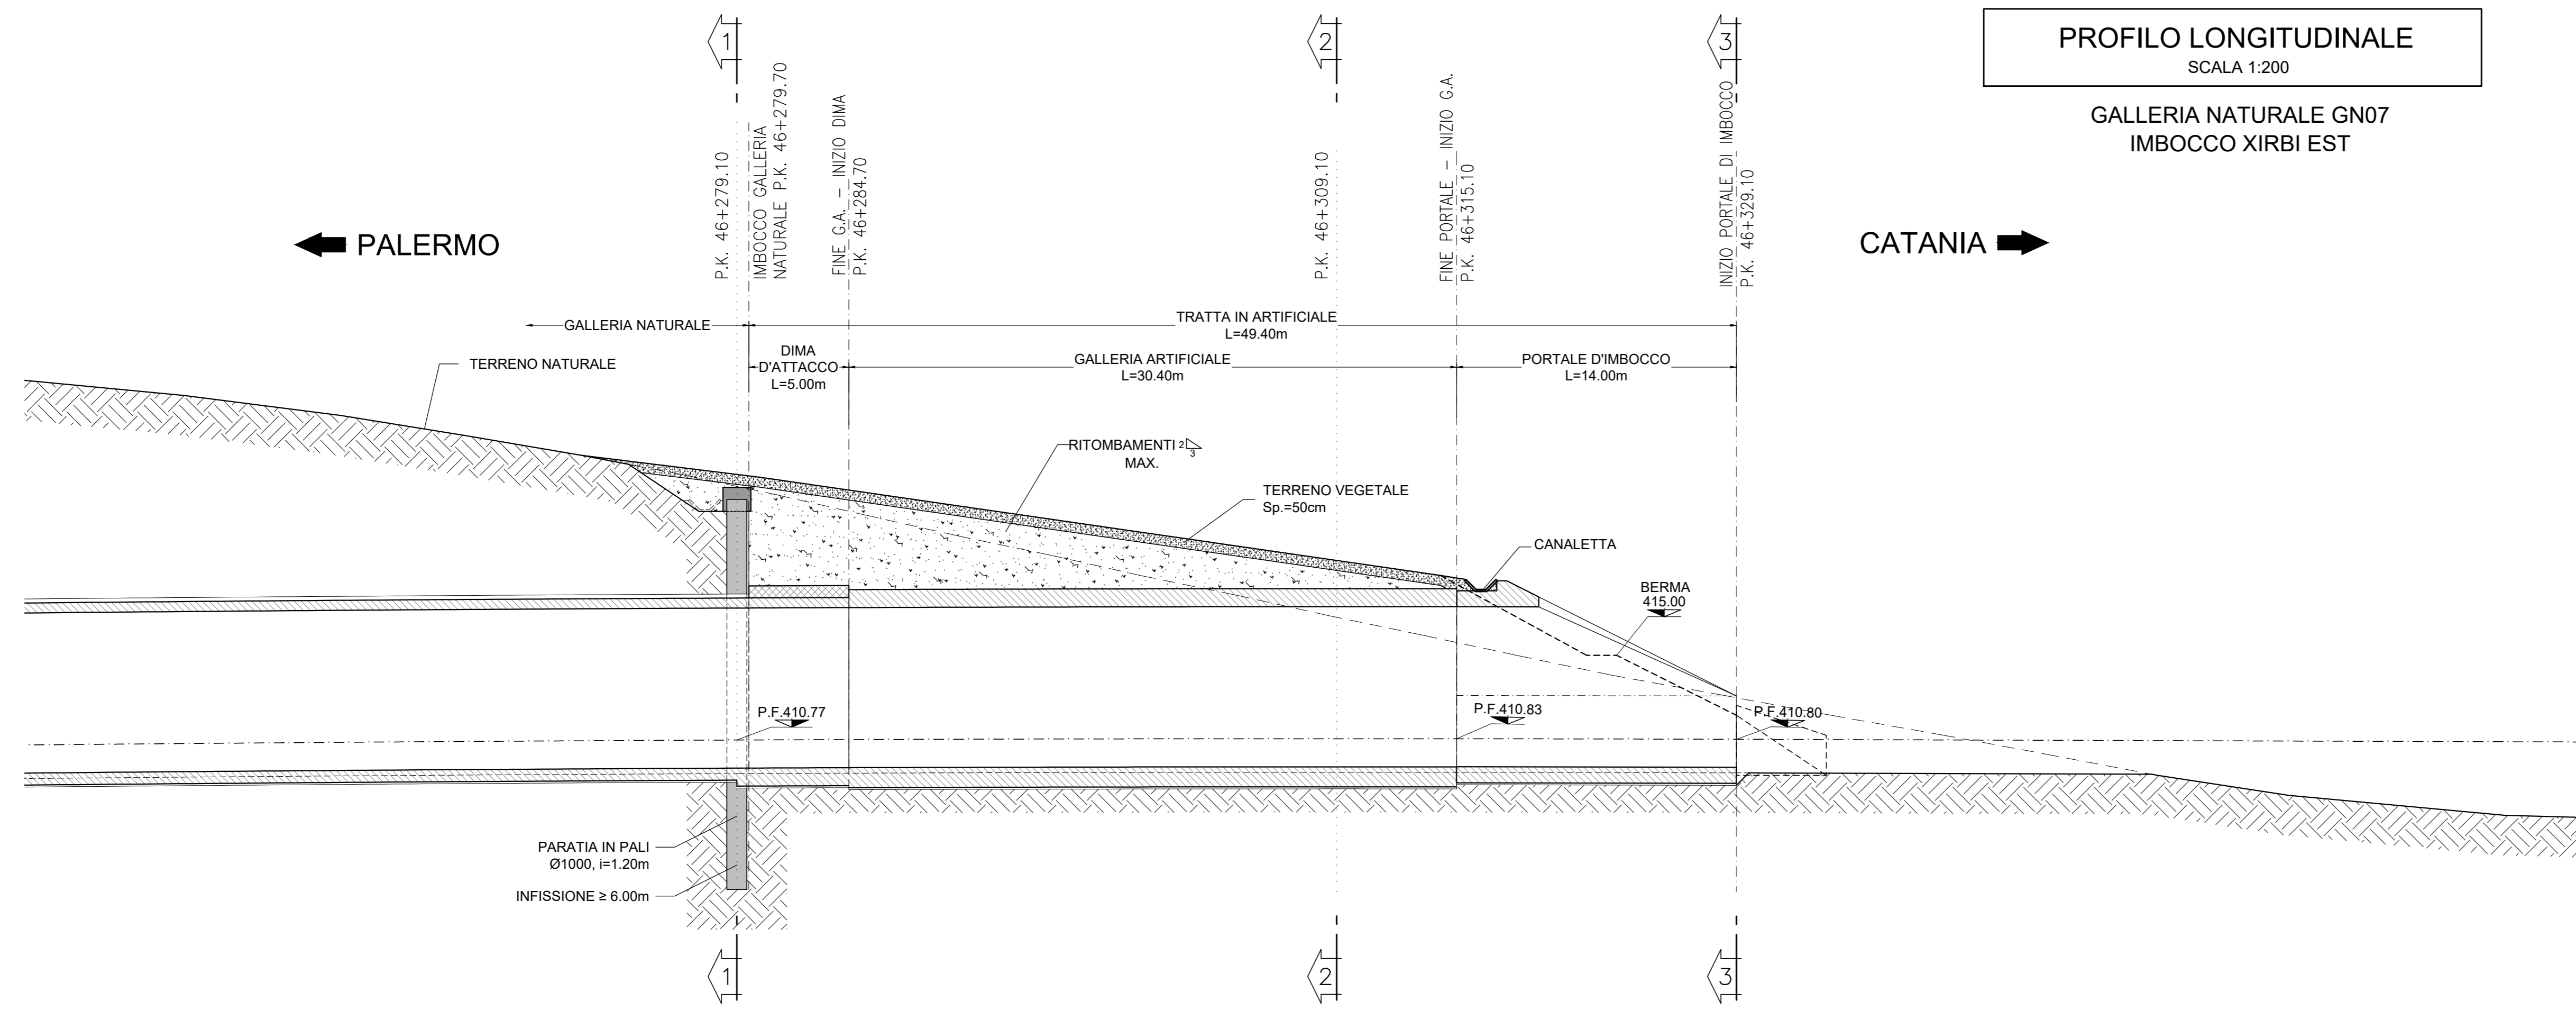

PROGRESSIVE	46+271.32	46+277.20	46+279.10	46+284.70	46+309.10	46+315.10	46+329.10
DISTANZE PARZIALI	2.35	5.53	1.80	5.00	24.40	6.00	6.51
QUOTE TERRENO	425.00	424.28 - 423.86	424.05 - 423.45	423.97 - 423.32	419.25 - 416.00	418.55 - 415.64	415.00 - 414.27
QUOTE PROGETTO	242.71 - 424.55	424.05 - 423.45	423.97 - 423.32	423.27 - 422.20	419.25 - 416.00	418.55 - 415.64	415.00 - 413.96

PLANIMETRIA DEFINITIVA
SCALA 1:200

GALLERIA NATURALE GN07
IMBOCCO XIRBI EST

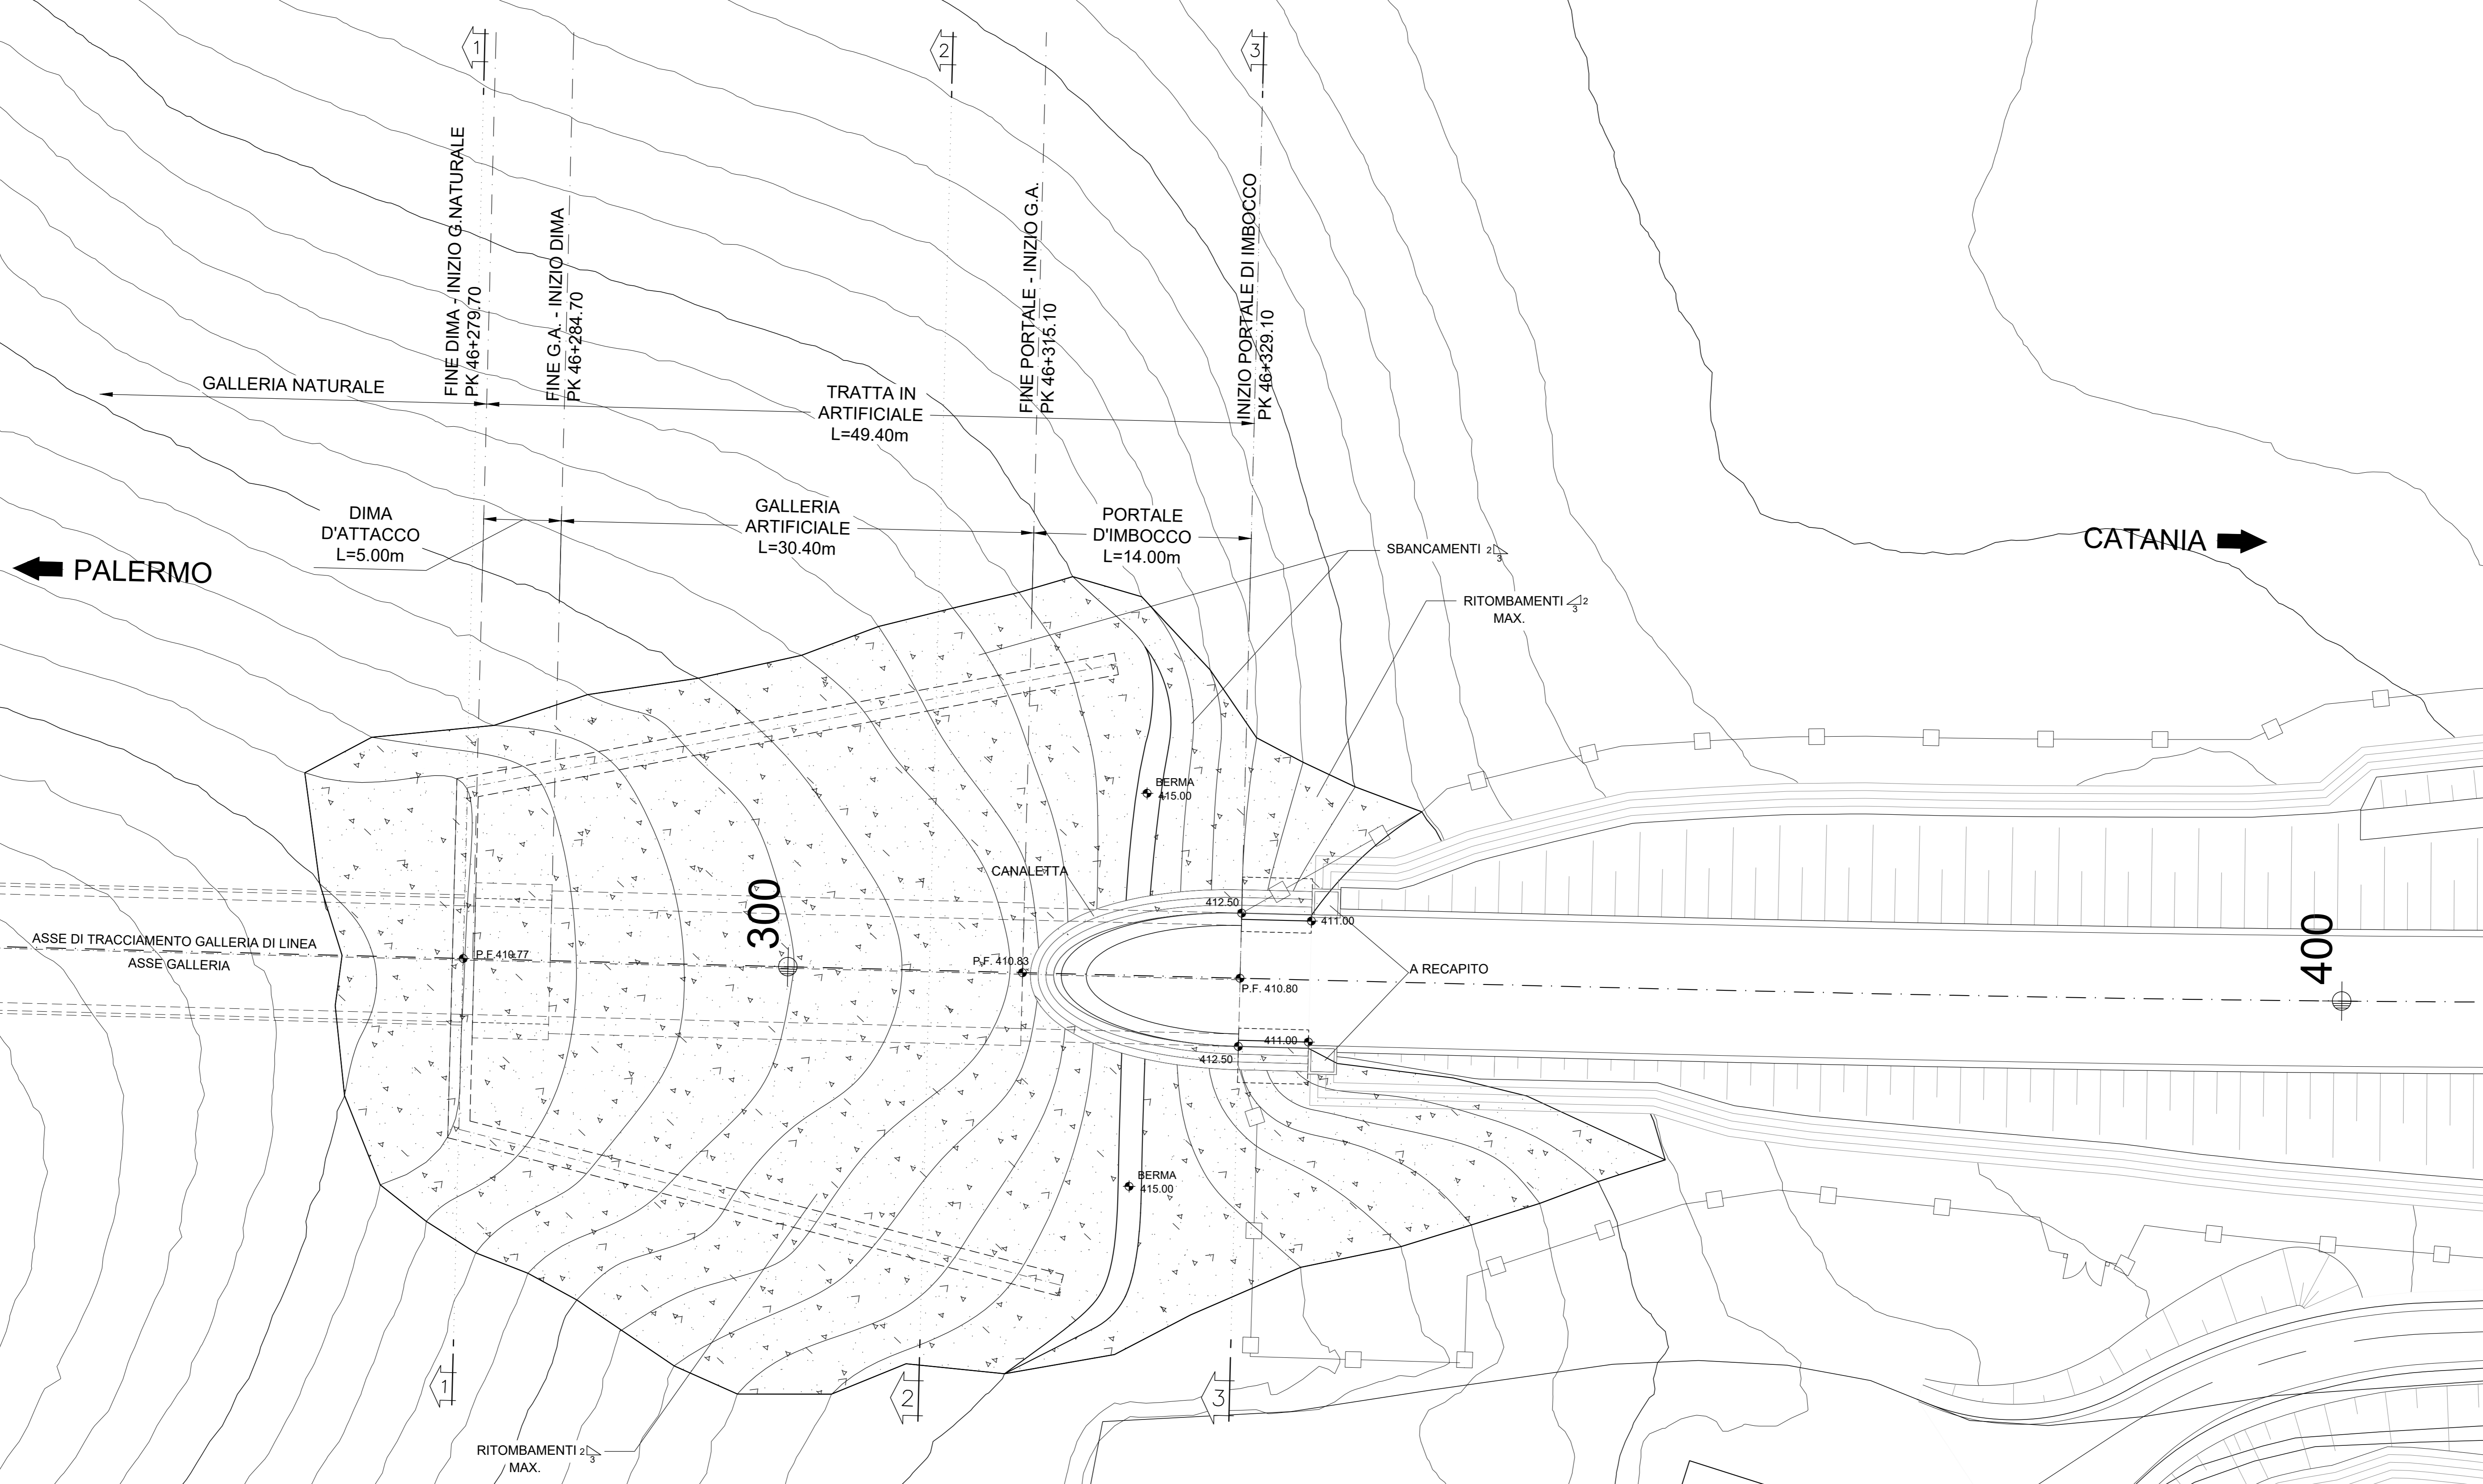

NOTE

- EVENTUALI DIFFERENZE TRA LE MISURE DI QUOTE TOTALI E LA SOMMATORIA DELLE MISURE DI QUOTE PARZIALI SONO DOVUTE AD ARROTONDAMENTI AUTOMATICI
- PER LE CARATTERISTICHE DEI MATERIALI SI RIMANDA ALL'ELABORATO RS3T30D07SPGN000001

LEGENDA

- P.F.= PIANO DEL FERRO
- P.S.= PIANO DI SCAVO

COMMITTENTE:



PROGETTAZIONE:



DIRETTRICE FERROVIARIA MESSINA - CATANIA - PALERMO

NUOVO COLLEGAMENTO PALERMO - CATANIA

U.O. GALLERIE

PROGETTO DEFINITIVO

TRATTA LERCARA DIR. - CALTANISSETTA XIRBI (LOTTO 3)

GALLERIA XIRBI - IMBOCCO LATO CATANIA

Sistemazione definitiva

Planimetria e profilo longitudinale

SCALA:

1:200

COMMESSA LOTTO FASE ENTE TIPO DOC. OPERA/DISCIPLINA Progr. REV.

RS3T 30 D 07 L9 GA1700 001 C

Rev.	Descrizione	Redatto	Data	Verificato	Data	Approvato	Data	Autorezzato Data
A	Emissione Esecutiva	ROCCISOL	Dicembre 2015	S. Vignati	Dicembre 2015	A. Barba	Dicembre 2015	A. Scov
B	Emissione Esecutiva	ROCCISOL	Gennaio 2020	S. Vignati	Gennaio 2020	A. Barba	Gennaio 2020	Maggio 2020
C	Emissione Esecutiva	ROCCISOL	Maggio 2021	S. Vignati	Maggio 2021	A. Barba	Maggio 2021	Maggio 2021