


SEZIONE TRASVERSALE 1-1
SCALA 1:200

GALLERIA NATURALE GN07
IMBOCCO XIRBI EST

PROGRESSIVA	46+279.10
AREA DI RITOMBAMENTO (escluso terreno vegetale)	219.90 mq
AREA TERRENO VEGETALE (Sp.50cm)	14.30 mq

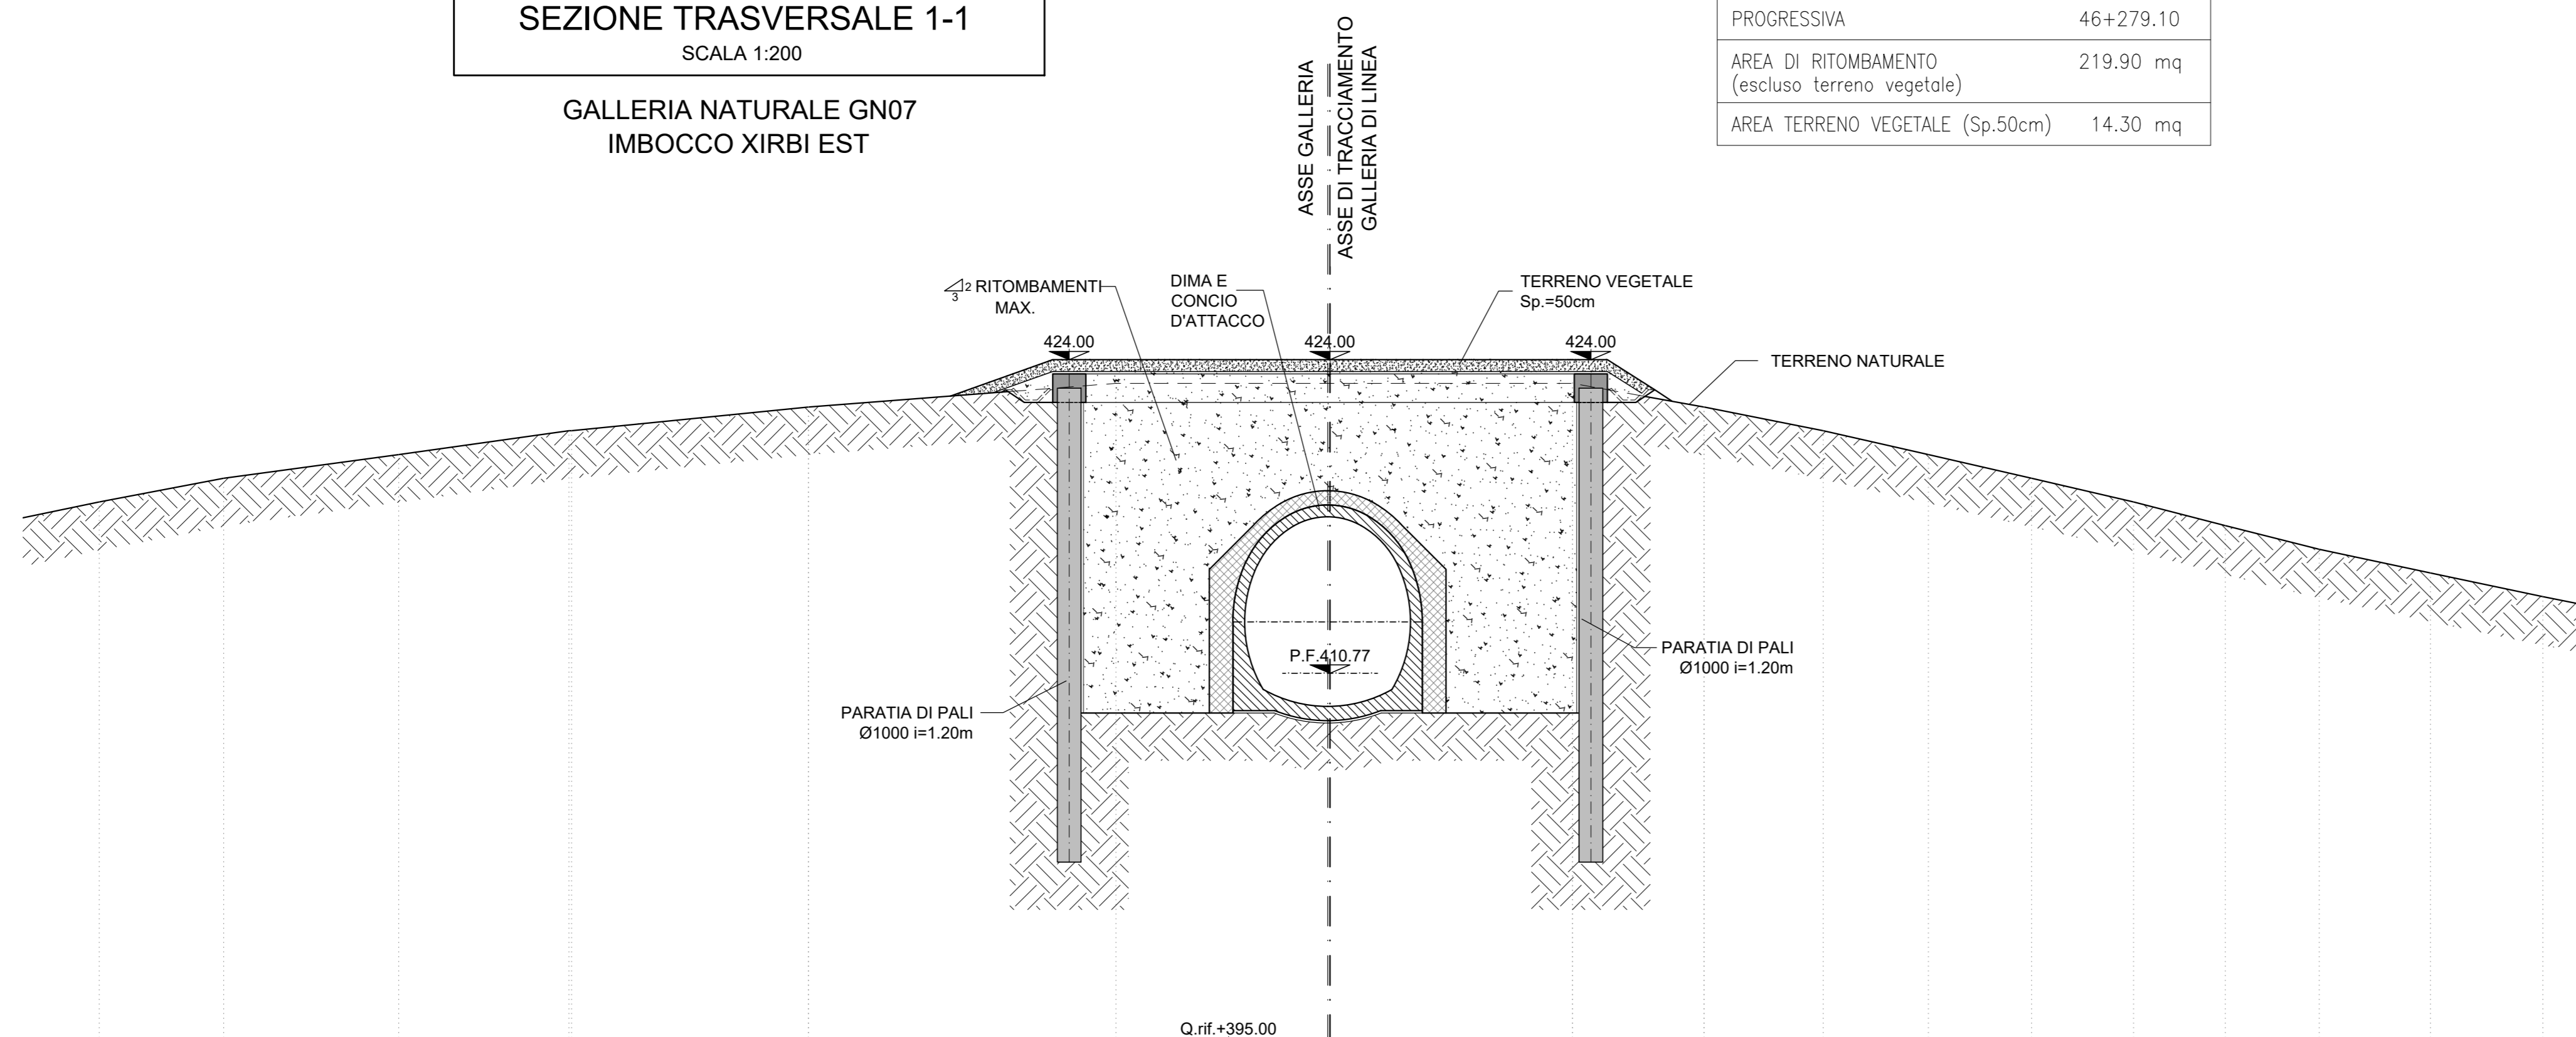


DISTANZE		21.99	16.02	11.00	0.00	11.00	14.43	15.78
DISTANZE PARZIALI		5.98	5.02	11.00	11.00	3.42	1.35	
QUOTE TERRENO		422.00	422.46	422.85	424.00	422.86	422.24	422.00
QUOTE PROGETTO		422.46	422.46	424.00	424.00	424.00	422.24	422.00

SEZIONE TRASVERSALE 2-2
SCALA 1:200

GALLERIA NATURALE GN07
IMBOCCO XIRBI EST

PROGRESSIVA	46+309.10
AREA DI RITOMBAMENTO (escluso terreno vegetale)	222.95 mq
AREA TERRENO VEGETALE (Sp.50cm)	23.40 mq

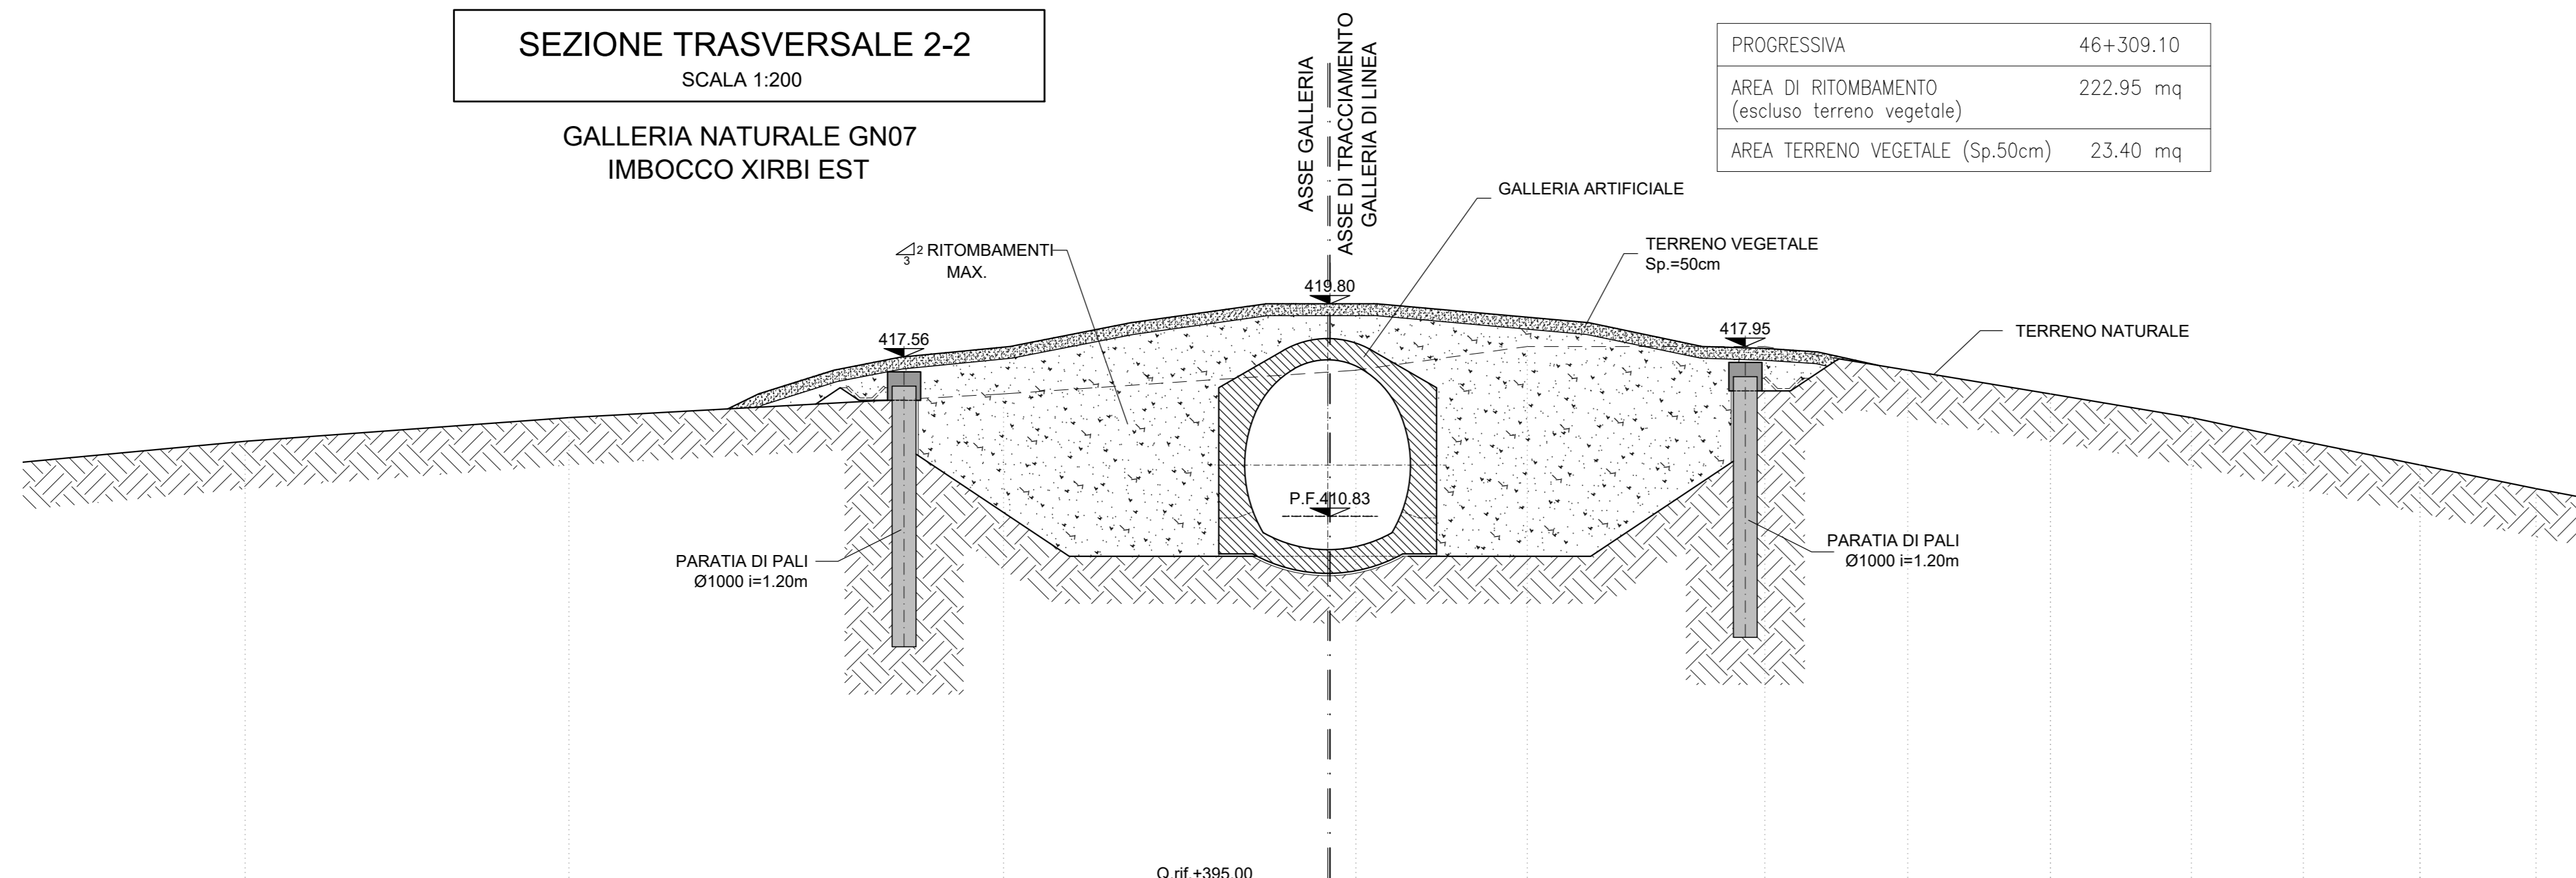


DISTANZE		32.10	24.28	17.97	0.00	17.52	24.37	30.39
DISTANZE PARZIALI		7.82	6.31	17.97	17.52	6.85	6.02	
QUOTE TERRENO		415.00	415.43	415.77	409.15	416.00	417.00	415.00
QUOTE PROGETTO		415.43	415.77	417.94	409.15	416.00	417.00	415.00

SEZIONE TRASVERSALE 3-3
SCALA 1:200

GALLERIA NATURALE GN07
IMBOCCO XIRBI EST

PROGRESSIVA	46+329.10
AREA DI RITOMBAMENTO (escluso terreno vegetale)	51.30 mq
AREA TERRENO VEGETALE (Sp.50cm)	12.70 mq

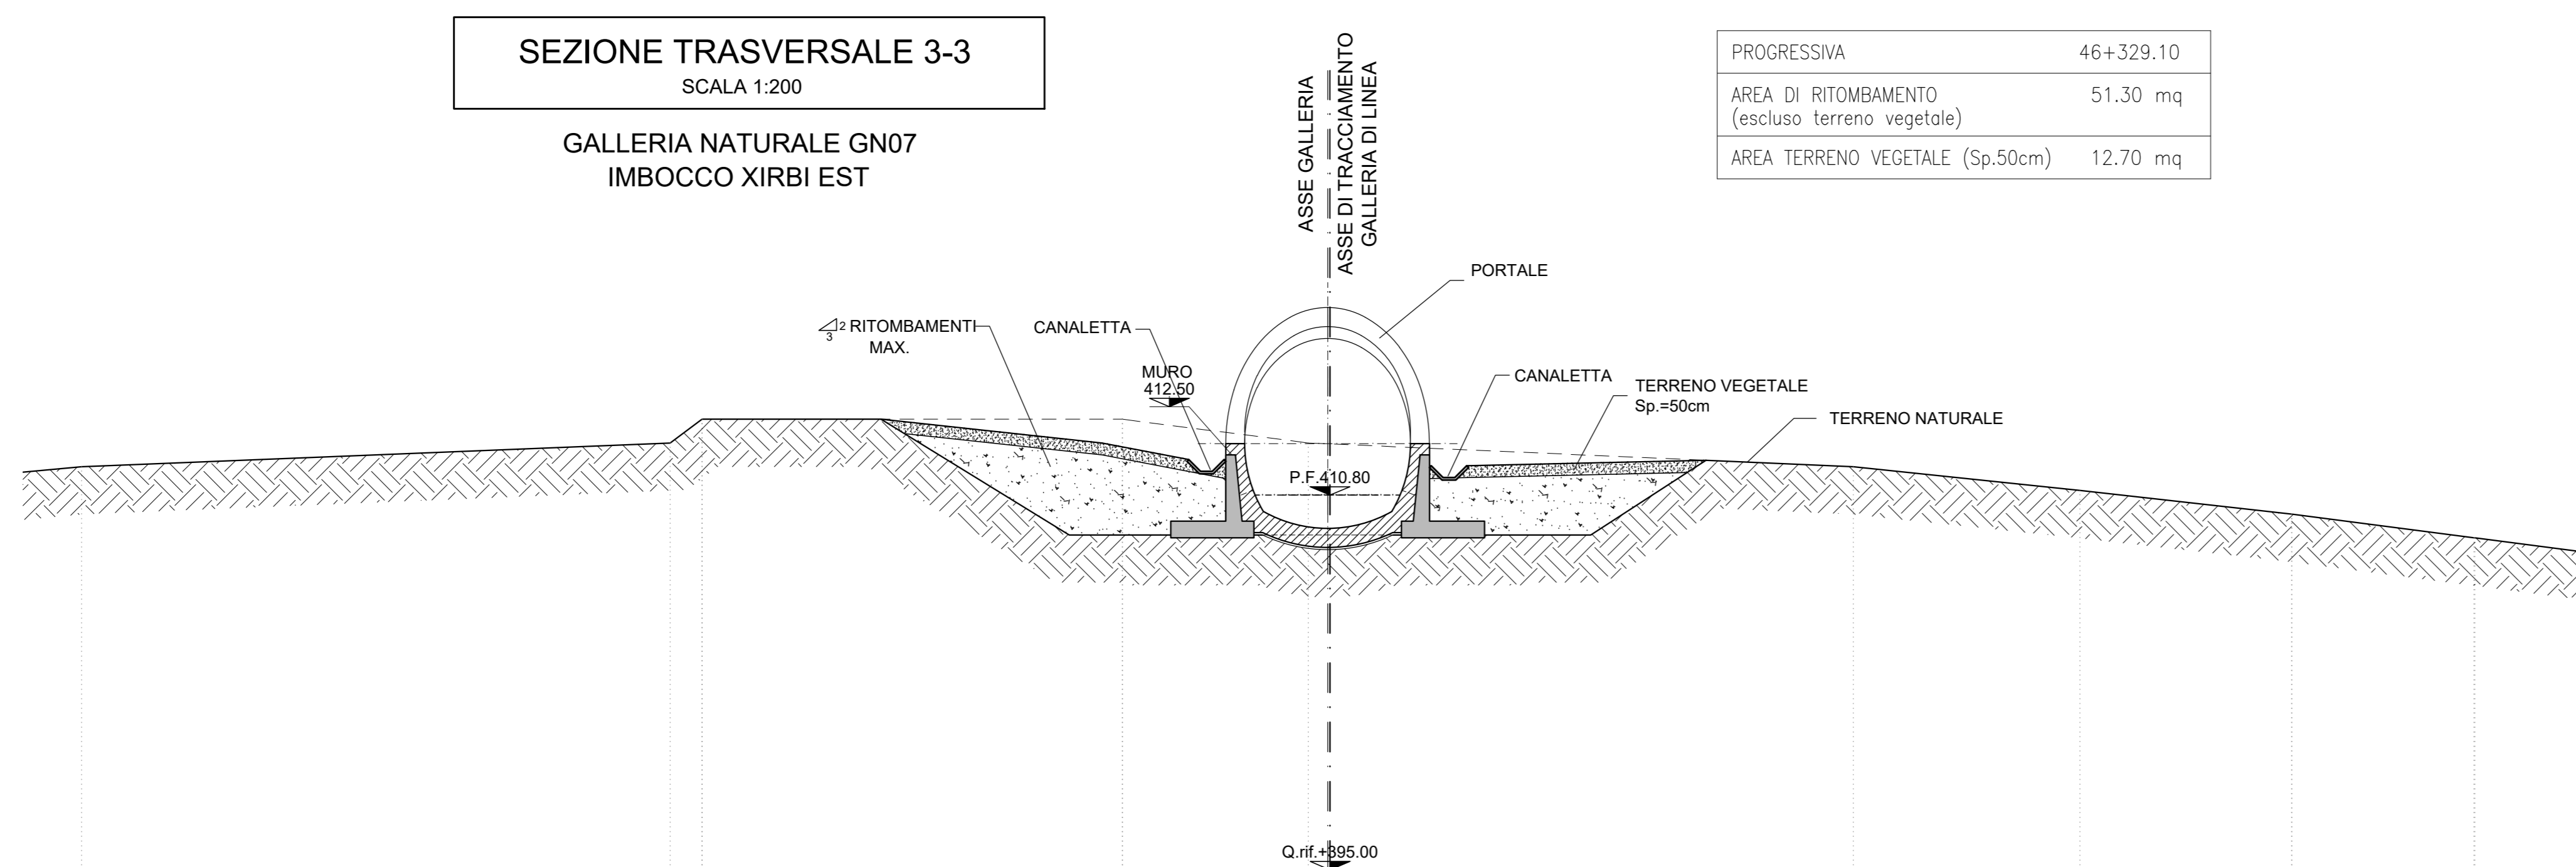

DISTANZE		29.49	18.94	11.00	0.00	11.00	15.86	22.08
DISTANZE PARZIALI		7.55	7.94	11.00	11.00	4.86	6.22	
QUOTE TERRENO		414.00	414.00	414.00	410.80	412.06	412.27	417.00
QUOTE PROGETTO		414.00	414.00	413.15	410.80	412.06	412.27	417.00

NOTE

- EVENTUALI DIFFERENZE TRA LE MISURE DI QUOTE TOTALI E LA SOMMATORIA DELLE MISURE DI QUOTE PARZIALI SONO DOVUTE AD ARROTONDAMENTI AUTOMATICI
- PER LE CARATTERISTICHE DEI MATERIALI SI RIMANDA ALL'ELABORATO RS3T30D07SPGN0000001

COMMITTENTE: 
 PROGETTAZIONE: 

DIRETTRICE FERROVIARIA MESSINA - CATANIA - PALERMO
 NUOVO COLLEGAMENTO PALERMO - CATANIA

U.O. GALLERIE
 PROGETTO DEFINITIVO
 TRATTA LERCARA DIR. - CALTANISSETTA XIRBI (LOTTO 3)
 GALLERIA XIRBI - IMBOCCO LATO CATANIA
 Sistemazione definitiva
 Sezioni caratteristiche

SCALA: 1:200

COMMESSA	LOTTO	FASE	ENTE	TIPO DOC.	OPERA/DISCIPLINA	PROGR.	REV.
RS3T	30	D	07	W9	GA1700	001	C

Rev.	Descrizione	Redatto	Data	Verificato	Data	Approvato	Data	Autorizzato Data
A	Emissione Esecutiva	ROCCISOL	Dicembre 2016	S. Vignoli	Dicembre 2016	A. Barba	Dicembre 2016	A. Sciascia
B	Emissione Esecutiva	ROCCISOL	Gennaio 2021	S. Vignoli	Gennaio 2021	A. Barba	Gennaio 2021	M. Sciascia
C	Emissione Esecutiva	ROCCISOL	Maggio 2021	S. Vignoli	Maggio 2021	A. Barba	Maggio 2021	M. Sciascia

File: RS3T30D07W9GA170001C n. Elab.: 07_215