


PROFILO LONGITUDINALE

SCALA 1:200

FINESTRA MASAREDDU
IMBOCCO

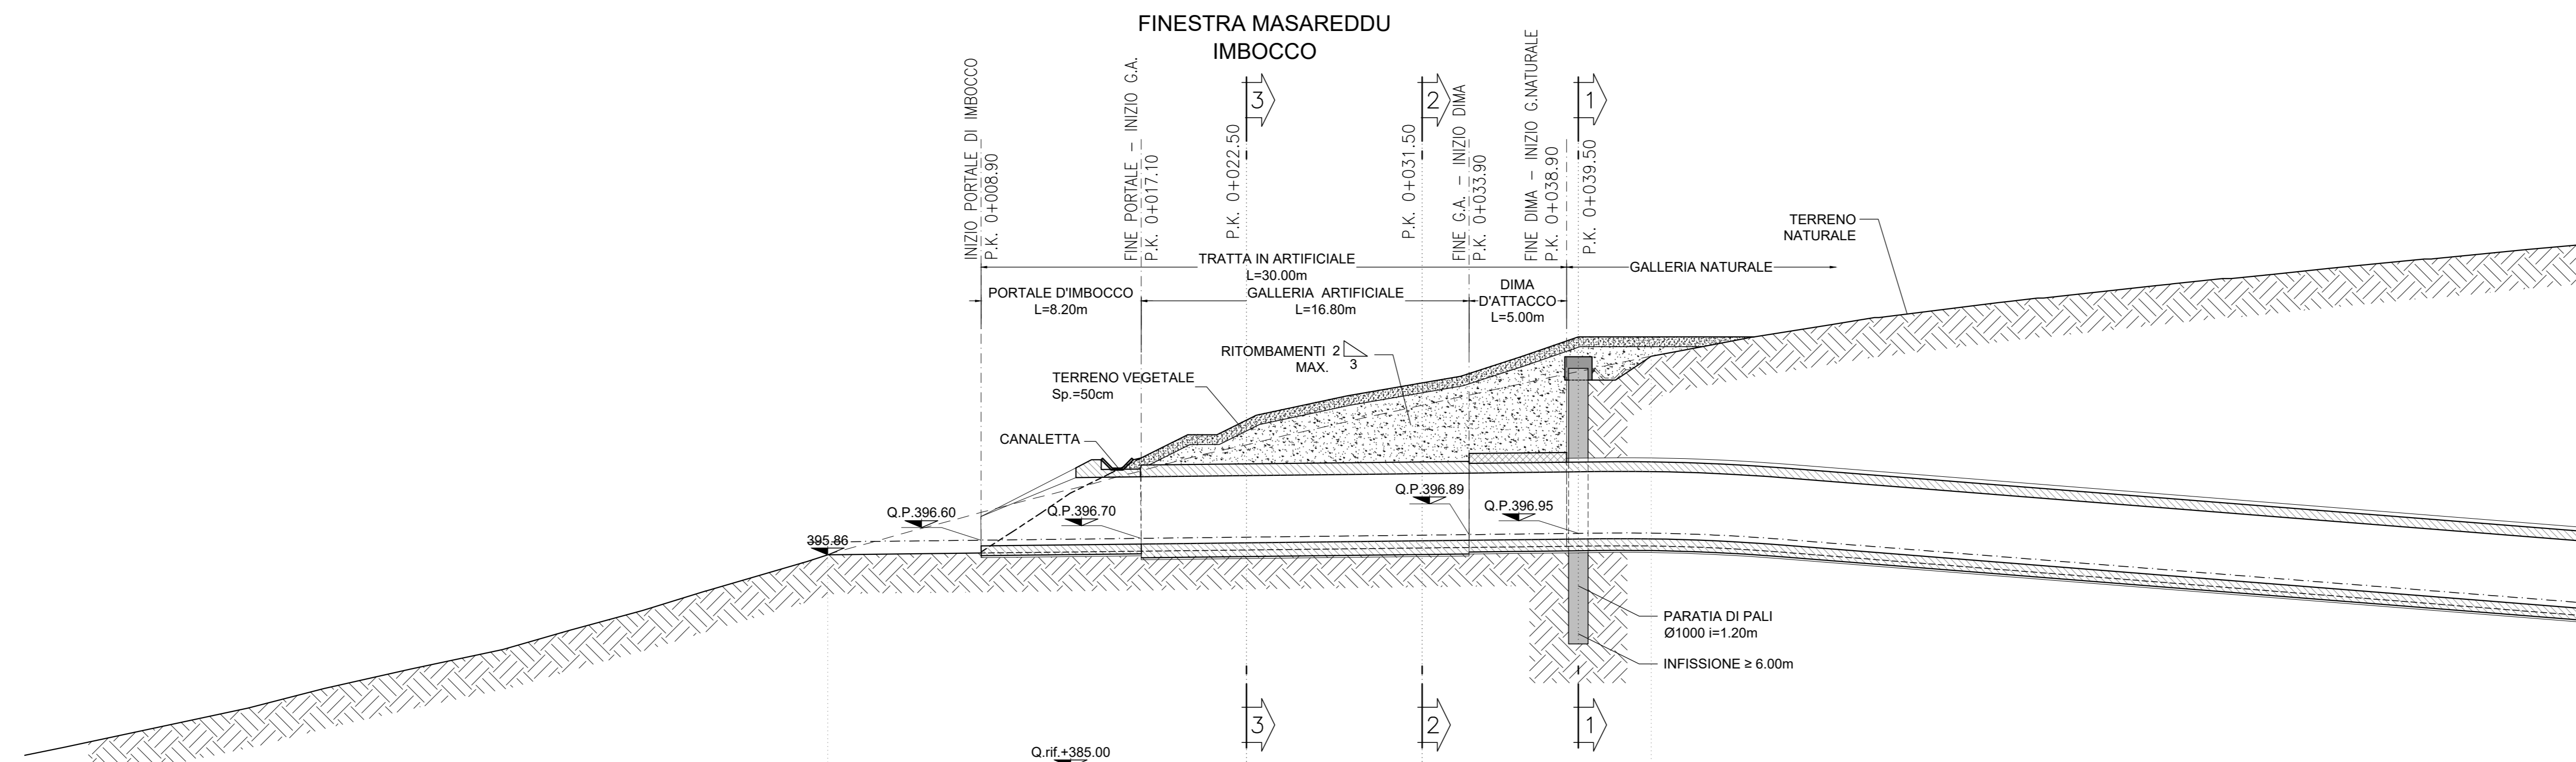

PROGRESSIVE	0+001.05	0+008.90	0+015.94	0+017.10	0+019.48	0+020.99	0+022.50	0+031.50	0+033.90	0+038.90	0+041.40	0+046.53
DISTANZE PARZIALI		7.85	7.04	1.16	2.38	1.51	1.51	9.00	2.40	5.08		7.13
QUOTE TERRENO	395.86	395.86	395.86	400.81	400.15	400.79	401.15	402.00	403.51	404.03	405.14	405.84
QUOTE PROGETTO	395.86	395.86	395.86	400.81	400.15	400.79	401.15	402.00	403.51	404.03	405.14	405.84

PLANIMETRIA DEFINITIVA
SCALA 1:200

FINESTRA MASAREDDU
IMBOCCO



NOTE

- EVENTUALI DIFFERENZE TRA LE MISURE DI QUOTE TOTALI E LA SOMMATORIA DELLE MISURE DI QUOTE PARZIALI SONO DOVUTE AD ARROTONDAMENTI AUTOMATICI
- PER LE CARATTERISTICHE DEI MATERIALI SI RIMANDA ALL'ELABORATO RS3T30D07SPGN000001

LEGENDA

- Q.P.= QUOTA DI PROGETTO
- P.S.= PIANO DI SCAVO

COMMITTENTE:



PROGETTAZIONE:



DIRETTRICE FERROVIARIA MESSINA - CATANIA - PALERMO
NUOVO COLLEGAMENTO PALERMO - CATANIA

U.O. GALLERIE

PROGETTO DEFINITIVO

TRATTA LERCARA DIR. - CALTANISSETTA XIRBI (LOTTO 3)

USCITA/ACCESSO LATERALE PEDONALE F2 - GALLERIA MASAREDDU - IMBOCCO

Sistemazione definitiva

Planimetria e profilo longitudinale

SCALA:

1:200

COMMESSA LOTTO FASE ENTE TIPO DOC. OPERA/DISCIPLINA Progr. DOC. REV.

RS3T 30 D 07 L9 GA2400 001 B

Rev.	Descrizione	Redatto	Data	Verificato	Data	Approvato	Data	Autorizzato Data
A	Emissione Esecutiva	ROCCISOL	Gennaio 2020	S. Vignoli	Gennaio 2020	A. Bertone	Gennaio 2020	A. Bertone
B	Emissione Esecutiva	ROCCISOL	Maggio 2021	S. Vignoli	Maggio 2021	A. Bertone	Maggio 2021	A. Bertone

File: RS3T30D07L9GA2400001B

n. Etab: 07_249