


SEZIONE TRASVERSALE 1-1
SCALA 1:200
GALLERIA NATURALE GN01
IMBOCCO SANTA CATENA OVEST


PROGRESSIVA	8+059.80
AREA DI RITOMBAMENTO (escluso terreno vegetale)	486.40 mq
AREA TERRENO VEGETALE (Sp.50cm)	29.70 mq

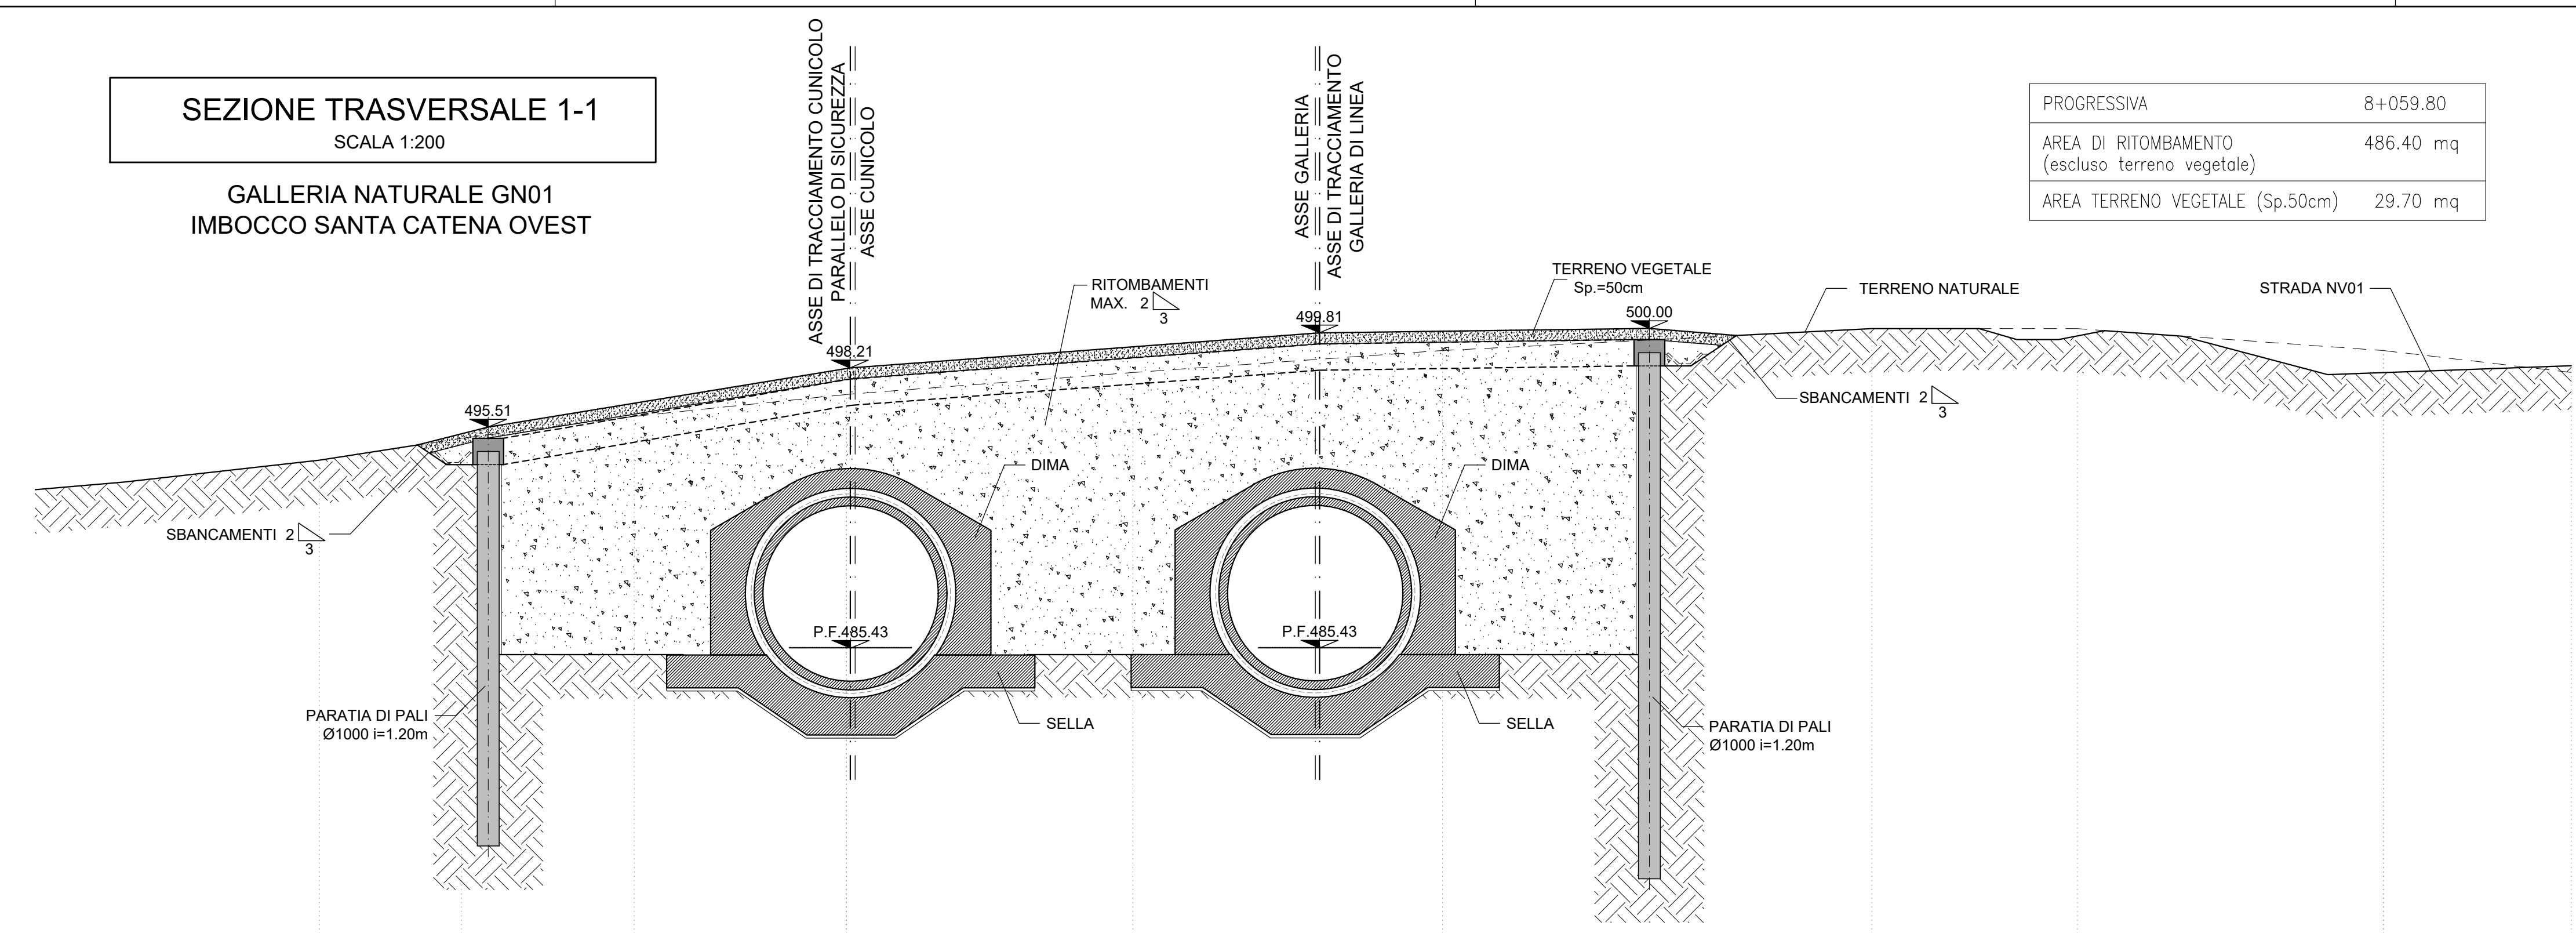

DISTANZE	-45.65	-41.18	-37.95	-21.42	10.71	10.71	15.05	19.03	25.20
DISTANZE PARZIALI	4.47	3.23	16.53	10.71	10.71	15.05	3.98	6.17	
QUOTE TERRENO	484.00	484.69	485.15	489.01	487.83	488.60	489.46	489.69	500.00
QUOTE SISTEMAZIONE FINALE	484.69	485.15	488.21	489.01	489.01	489.01	489.46	489.69	500.00

SEZIONE TRASVERSALE 2-2
SCALA 1:200
GALLERIA NATURALE GN01
IMBOCCO SANTA CATENA OVEST


PROGRESSIVA	8+047.58
AREA DI RITOMBAMENTO (escluso terreno vegetale)	606.70 mq
AREA TERRENO VEGETALE (Sp.50cm)	44.30 mq

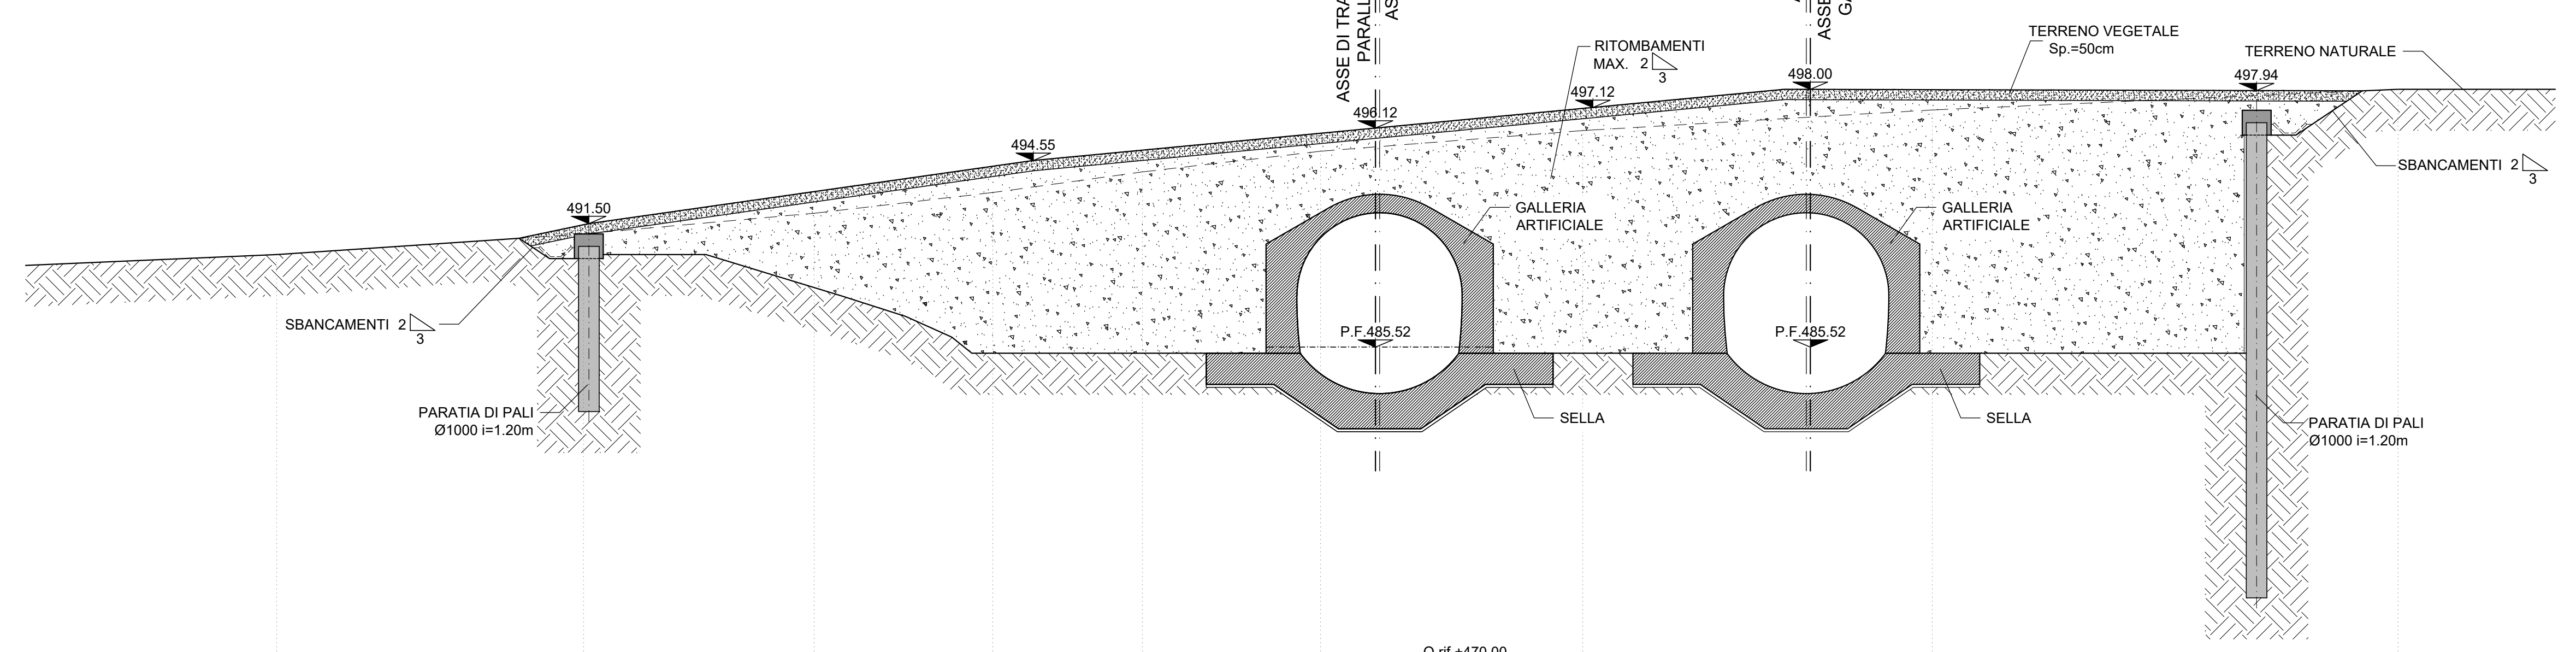

DISTANZE	-71.29	-62.56	-59.18	-37.64	-21.07	-10.54	-1.26	0.00	21.61	26.72	28.45
DISTANZE PARZIALI	11.73	3.38	21.54	16.57	10.53	9.28	1.26	0.00	21.61	5.11	1.73
QUOTE TERRENO	490.00	480.79	481.02	484.55	486.21	486.03	486.58	486.65	487.70	487.92	488.08
QUOTE SISTEMAZIONE FINALE	480.79	481.02	484.55	486.12	486.21	486.03	486.58	486.65	487.94	487.92	488.08

SEZIONE TRASVERSALE 3-3
SCALA 1:200
GALLERIA NATURALE GN01
IMBOCCO SANTA CATENA OVEST

PROGRESSIVA	8+022.05
AREA DI RITOMBAMENTO (escluso terreno vegetale)	406.30 mq
AREA TERRENO VEGETALE (Sp.50cm)	47.25 mq

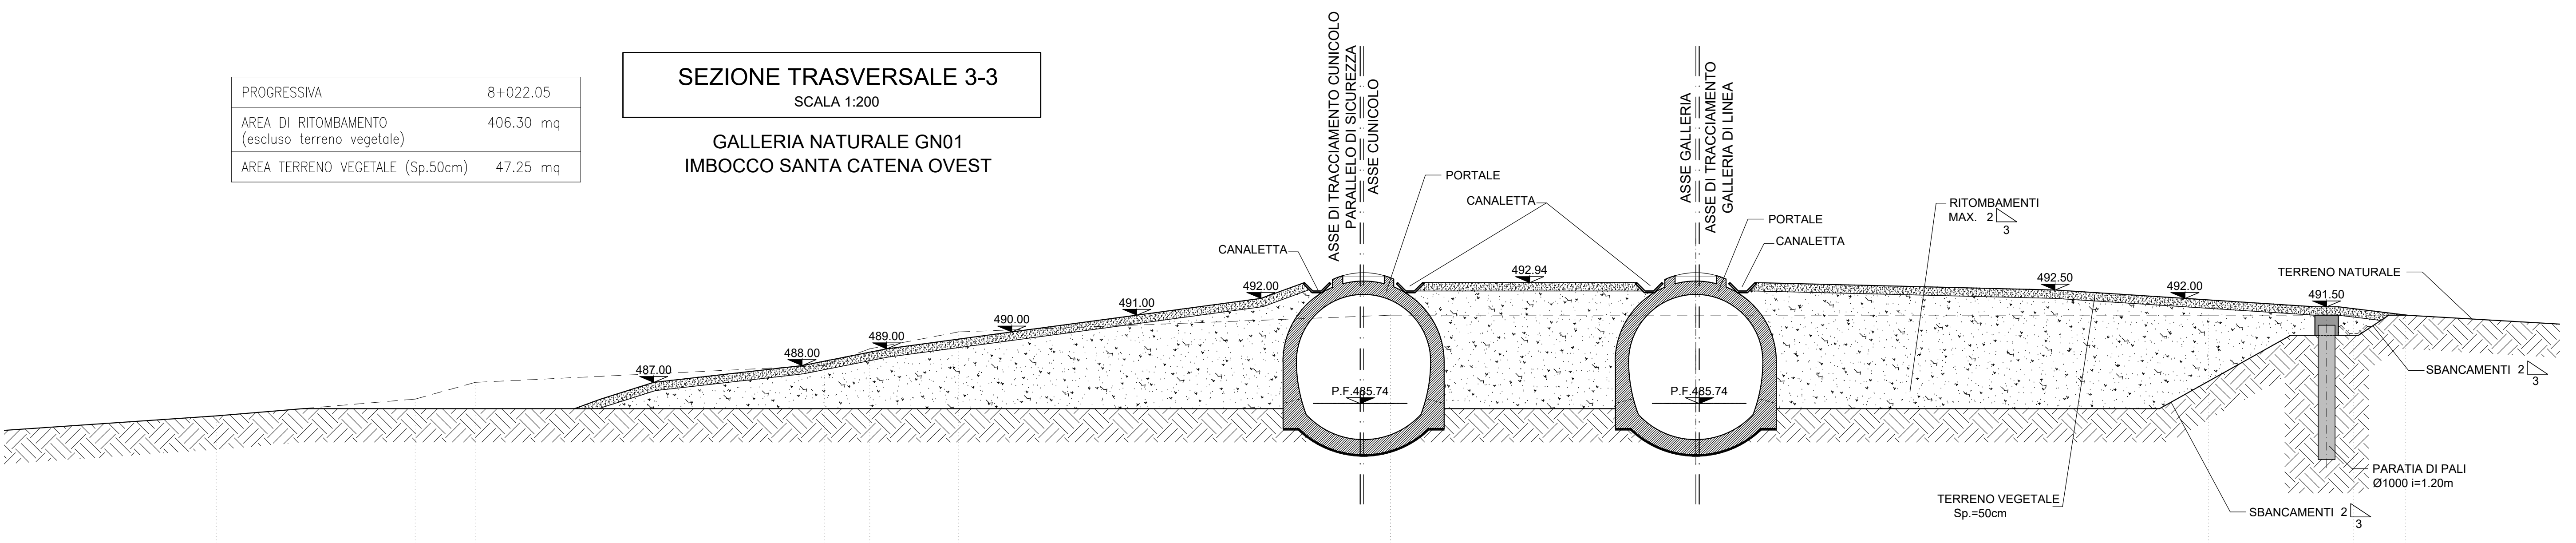

DISTANZE	-88.40	-81.22	-41.38	-24.81	-20.21	-15.21	-5.00	0.00	4.60	9.86	41.10	42.11
DISTANZE PARZIALI	5.18	41.84	16.57	4.60	5.00	10.21	5.00	4.60	5.26	26.84	3.70	38.10
QUOTE TERRENO	485.00	485.44	480.11	480.75	485.74	481.00	481.00	481.00	481.00	481.00	481.00	481.00
QUOTE SISTEMAZIONE FINALE	485.44	480.11	480.75	485.74	485.74	481.00	481.00	481.00	481.00	481.00	481.00	481.00

NOTE

- EVENTUALI DIFFERENZE TRA LE MISURE DI QUOTE TOTALI E LA SOMMATORIA DELLE MISURE DI QUOTE PARZIALI SONO DOVUTE AD ARROTONDAMENTI AUTOMATICI
- PER LE CARATTERISTICHE DEI MATERIALI SI RIMANDA ALL'ELABORATO RS3T30007SPGN000001

COMMITTENTE: **RFI**
DIRETTE FERROVIARIA ITALIANA
GRUPPO FERROVIE DELLO STATO ITALIANO

PROGETTAZIONE: **ITALFER**
GRUPPO FERROVIE DELLO STATO ITALIANO

DIRETTRICE FERROVIARIA MESSINA - CATANIA - PALERMO
NUOVO COLLEGAMENTO PALERMO - CATANIA

U.O. GALLERIE

PROGETTO DEFINITIVO

TRATTA LERCARA DIR. - CALTANISSETTA XIRBI (LOTTO 3)

GALLERIA SANTA CATENA - IMBOCCO LATO PALERMO
Sistemazione definitiva - Sezioni caratteristiche

SCALA: 1:200

COMMESSA	LOTTO	FASE	ENTE	TIPO DOC.	OPERADISCIPLINA	PROGR.	REV.
RS3T	30	D	07	W9	GA0200	001	C

Rev.	Descrizione	Redatto	Data	Verificato	Data	Approvato	Data	Autorizzato Data
A	Emissione Esecutiva	ROCCO S.	Dicembre 2019	S. Vignozzi	Dicembre 2019	A. Barone	Dicembre 2019	
B	Emissione Esecutiva	ROCCO S.	Gennaio 2020	S. Vignozzi	Gennaio 2020	A. Barone	Gennaio 2020	
C	Emissione Esecutiva	ROCCO S.	Maggio 2021	S. Vignozzi	Maggio 2021	A. Barone	Maggio 2021	

File: RS3T30007V9GA020001C n. Elab. 07_55