
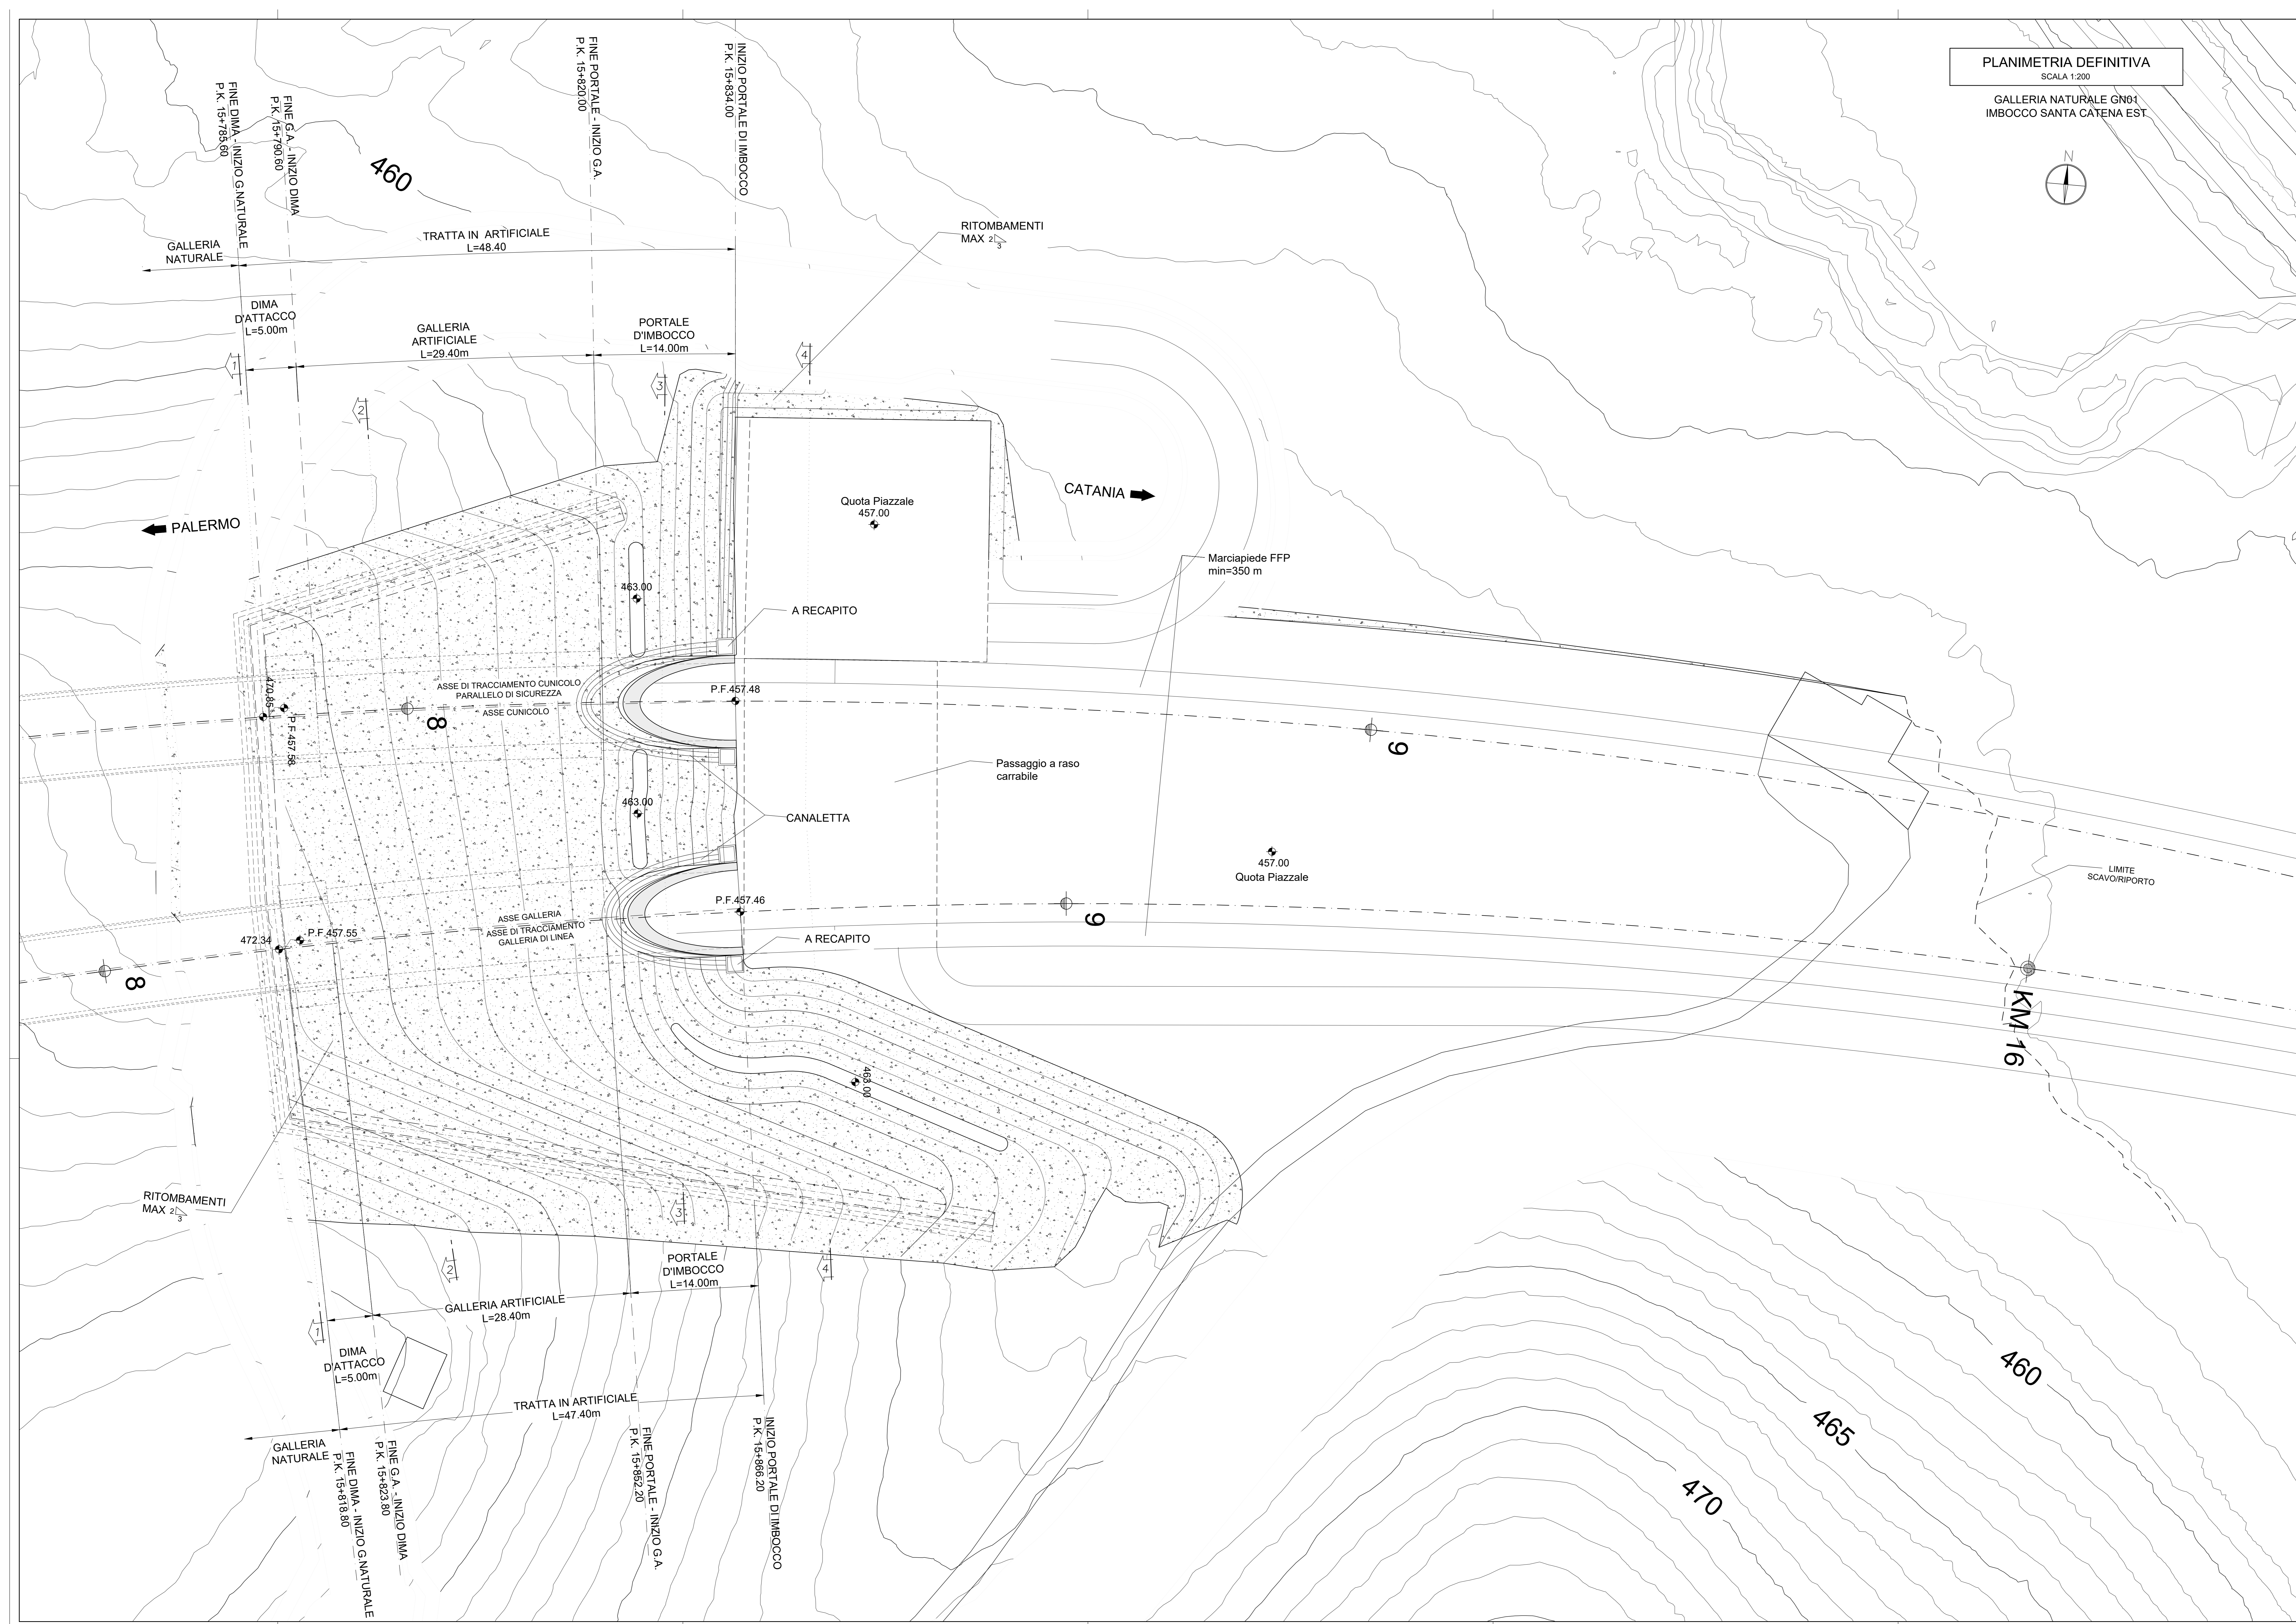


PLANIMETRIA DEFINITIVA
SCALA 1:200

GALLERIA NATURALE GN01
IMBOCCO SANTA CATENA EST

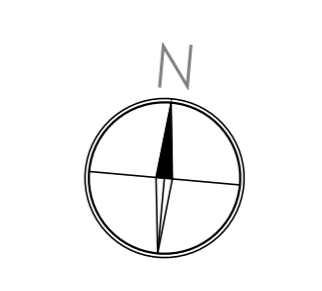

NOTE

- EVENTUALI DIFFERENZE TRA LE MISURE DI QUOTE TOTALI E LA SOMMATORIA DELLE MISURE DI QUOTE PARZIALI SONO DOVUTE AD ARROTONDAMENTI AUTOMATICI
- PER LE CARATTERISTICHE DEI MATERIALI SI RIMANDA ALL'ELABORATO RS3T300D07SPGN000001

LEGENDA

P.F.= PIANO DEL FERRO

COMMITTENTE:

PROGETTAZIONE:

DIRETTRICE FERROVIARIA MESSINA - CATANIA - PALERMO
NUOVO COLLEGAMENTO PALERMO - CATANIA

U.O. GALLERIE
PROGETTO DEFINITIVO
TRATTA LERCARA DIR. - CALTANISSETTA XIRBI (LOTTO 3)

GALLERIA SANTA CATENA - IMBOCCO LATO CATANIA
Sistemazione definitiva - Planimetria

SCALA:
1:200

COMMESSA LOTTO FASE ENTE TIPO DOC. OPERAVISCIPLINA PROG. REV.

RS3T 30 D 07 L9 GA0300 001 C

Rev.	Descrizione	Redatto	Data	Verificato	Data	Approvato	Data	Autorizzato Data
A	Emissione Esclusiva	RODOLFO	Dicembre 2016	S. Vigorelli	Dicembre 2016	A. Neri	Dicembre 2016	
B	Emissione Esclusiva	RODOLFO	Gennaio 2020	S. Vigorelli	Gennaio 2020	A. Neri	Gennaio 2020	
C	Emissione Esclusiva	RODOLFO	Maggio 2021	S. Vigorelli	Maggio 2021	A. Neri	Maggio 2021	