


SEZIONE TRASVERSALE 1-1
SCALA 1:200

GALLERIA NATURALE GN01
IMBOCCO SANTA CATENA EST

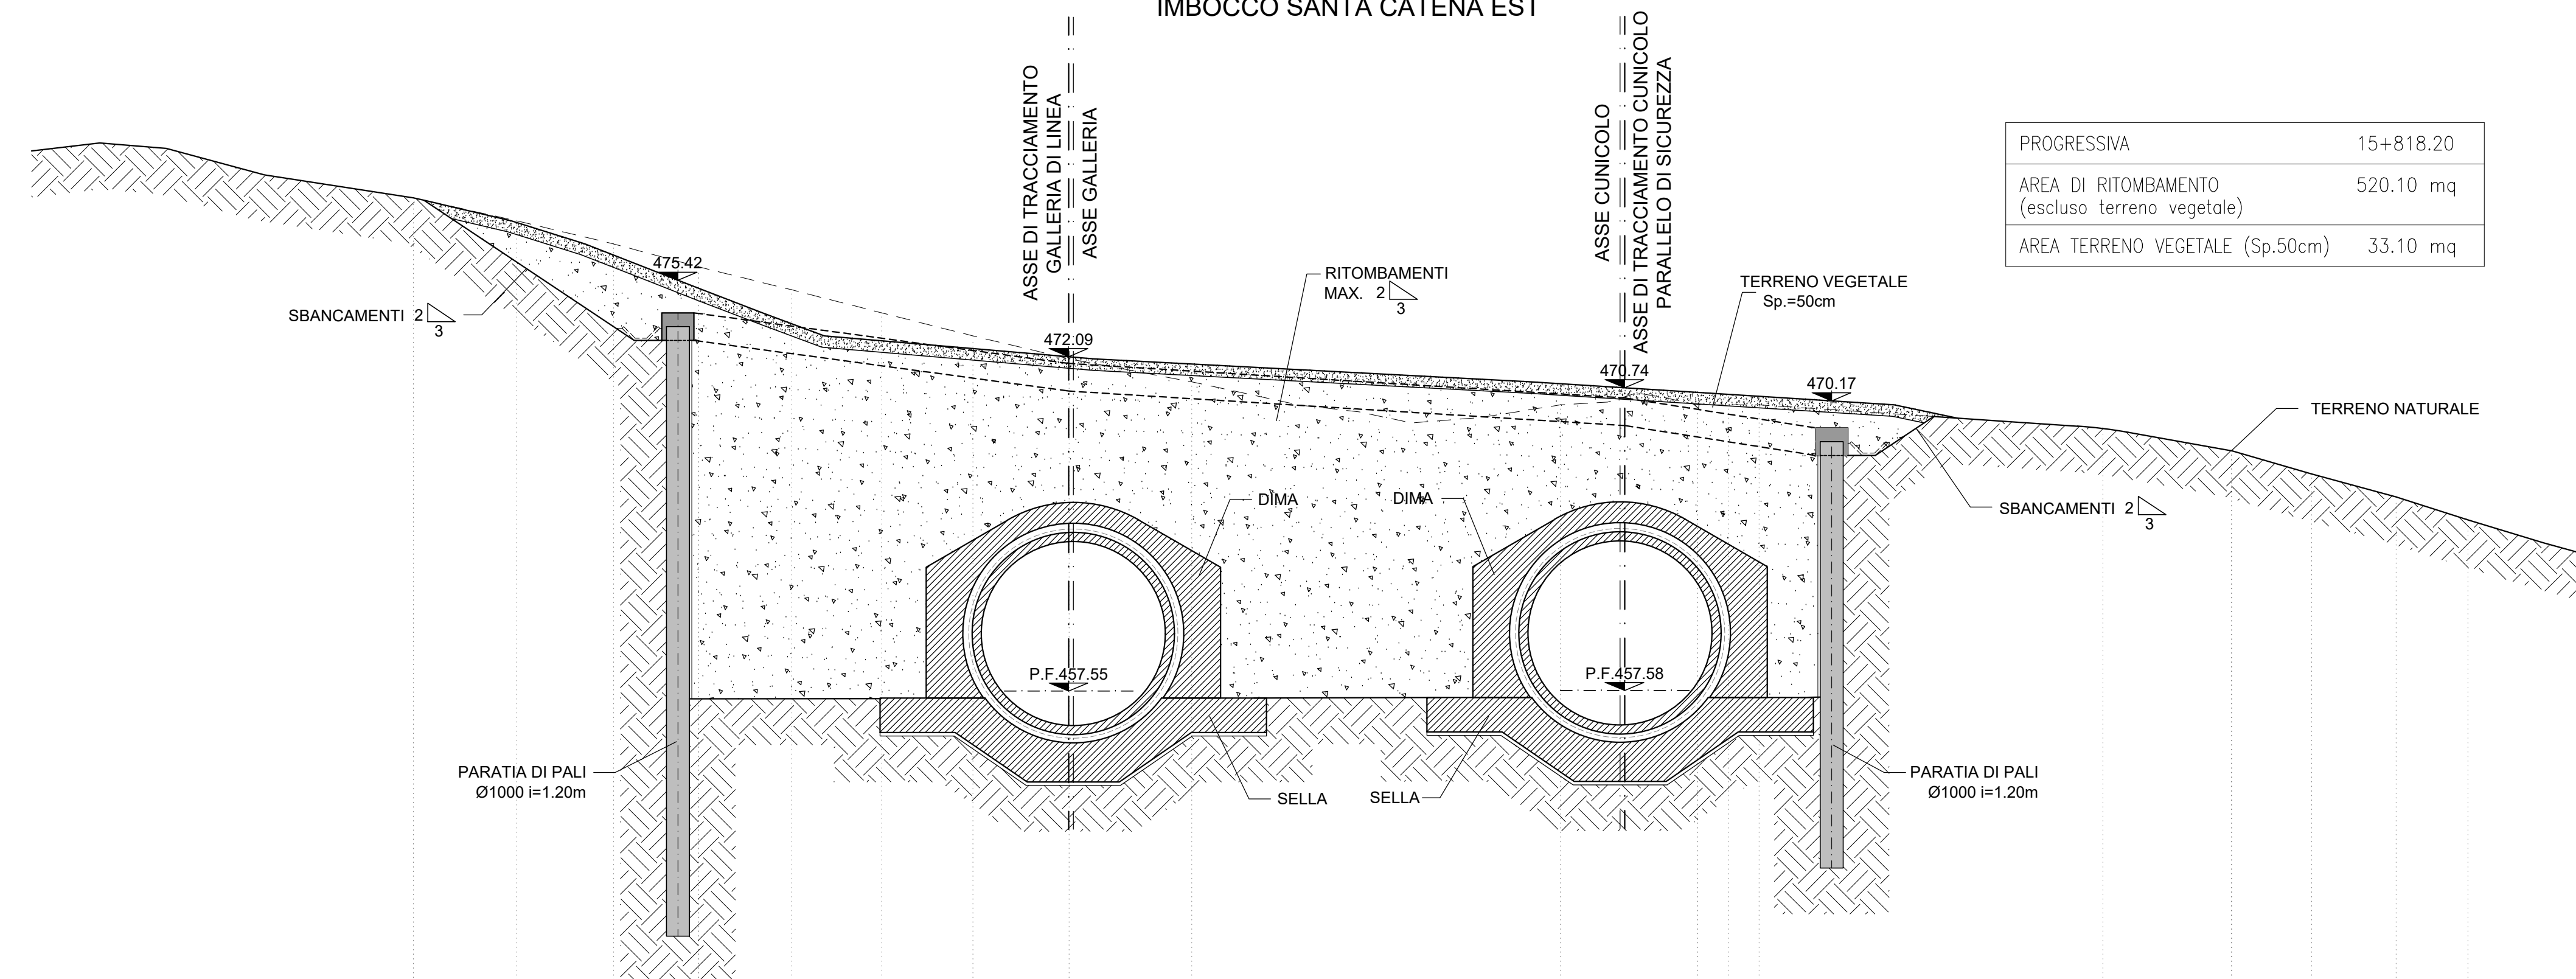


PROGRESSIVA	15+818.20
AREA DI RITOMBAMENTO (escluso terreno vegetale)	520.10 mq
AREA TERRENO VEGETALE (Sp.50cm)	33.10 mq

DISTANZE	0.00	11.05	16.99	0.00	12.09	12.07	9.02	4.43	7.56	44.98
DISTANZE PARZIALI	0.00	11.05	16.99	0.00	12.09	12.07	9.02	4.43	7.56	44.98
QUOTE TERRENO	478.00	477.26	475.86	472.00	471.55	469.76	470.35	469.79	469.49	469.00
QUOTE SISTEMAZIONE FINALE	478.00	477.26	475.86	472.00	471.55	469.76	470.35	469.79	469.49	469.00

SEZIONE TRASVERSALE 2-2
SCALA 1:200

GALLERIA NATURALE GN01
IMBOCCO SANTA CATENA EST

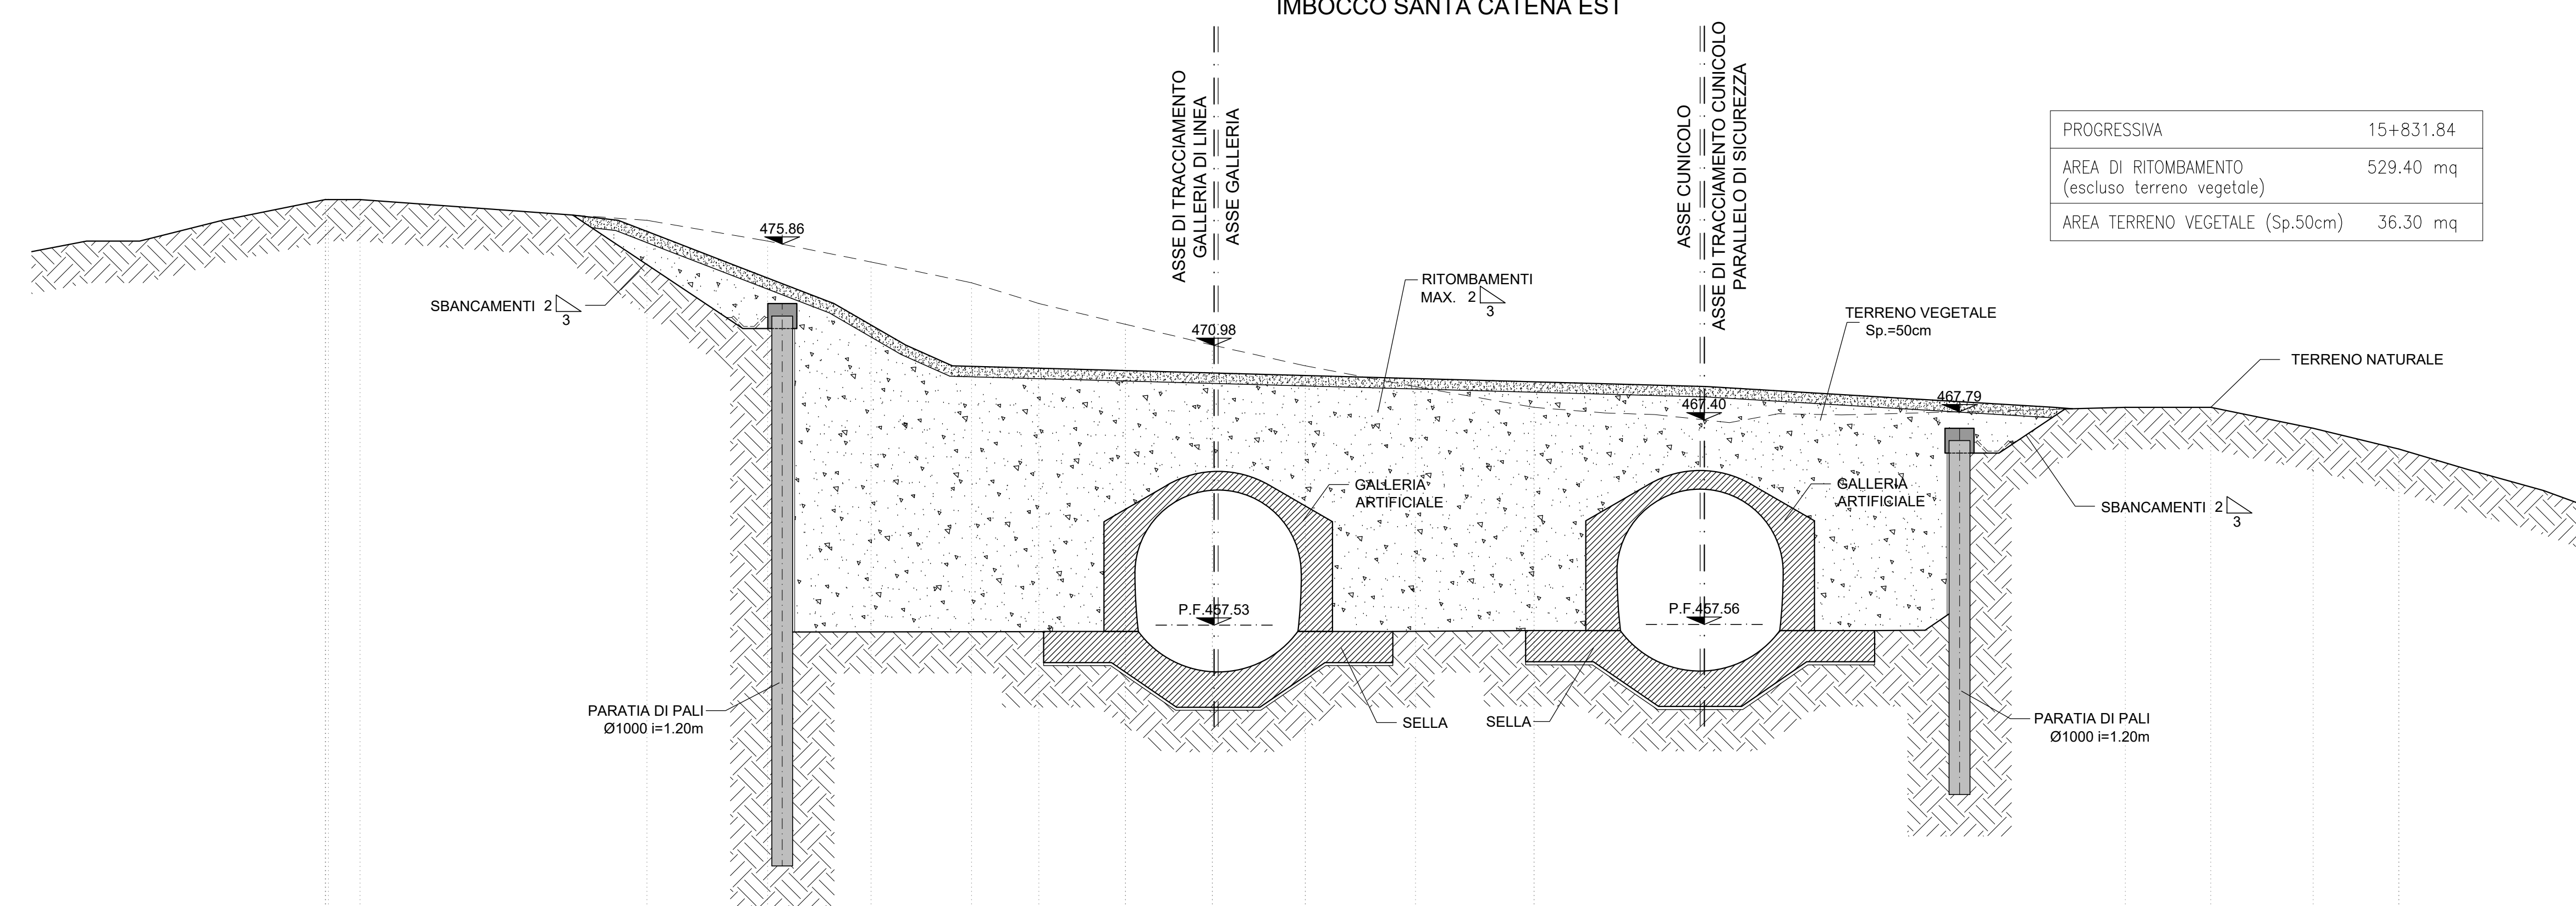

PROGRESSIVA	15+831.84
AREA DI RITOMBAMENTO (escluso terreno vegetale)	529.40 mq
AREA TERRENO VEGETALE (Sp.50cm)	36.30 mq

DISTANZE	41.10	30.87	20.78	0.00	11.80	11.80	11.79	12.29	5.08	2.89	43.85
DISTANZE PARZIALI	10.23	10.09	20.78	11.80	11.79	12.29	5.08	2.89	43.85		
QUOTE TERRENO	478.00	477.26	475.86	470.98	468.63	467.40	467.79	467.92	468.00		
QUOTE SISTEMAZIONE FINALE	477.26	477.26	475.86	470.98	468.63	467.40	467.79	467.92	468.00		

NOTE

- EVENTUALI DIFFERENZE TRA LE MISURE DI QUOTE TOTALI E LA SOMMATORIA DELLE MISURE DI QUOTE PARZIALI SONO DOVUTE AD ARROTONDAMENTI AUTOMATICI
- PER LE CARATTERISTICHE DEI MATERIALI SI RIMANDA ALL'ELABORATO RS3T30D07SPGN0000001

COMMITTENTE:



PROGETTAZIONE:



DIRETTRICE FERROVIARIA MESSINA - CATANIA - PALERMO

NUOVO COLLEGAMENTO PALERMO - CATANIA

U.O. GALLERIE

PROGETTO DEFINITIVO

TRATTA LERCARA DIR. - CALTANISSETTA XIRBI (LOTTO 3)

GALLERIA SANTA CATENA - IMBOCCO LATO CATANIA

Sistemazione definitiva - Sezioni caratteristiche - Tav. 1 di 2

SCALA:

1:200

COMMESSA LOTTO FASE ENTE TIPO DOC. OPERA/DISCIPLINA PROGR. REV.

RS3T 30 D 07 W9 GA0300 001 C

Rev.	Descrizione	Redatto	Data	Verificato	Data	Approvato	Data	Autorizzato	Data
A	Emissione Esecutiva	ROCCO	2020	S. Vignoli	2020	A. Barba	2020		
B	Emissione Esecutiva	ROCCO	2020	S. Vignoli	2020	A. Barba	2020		
C	Emissione Esecutiva	ROCCO	2021	S. Vignoli	2021	A. Barba	2021		

File: RS3T30D07V9GA0300001C

n. Elab. - 07_04