


SEZIONE TRASVERSALE 3-3  
SCALA 1:200

GALLERIA NATURALE GN01  
IMBOCCO SANTA CATENA EST

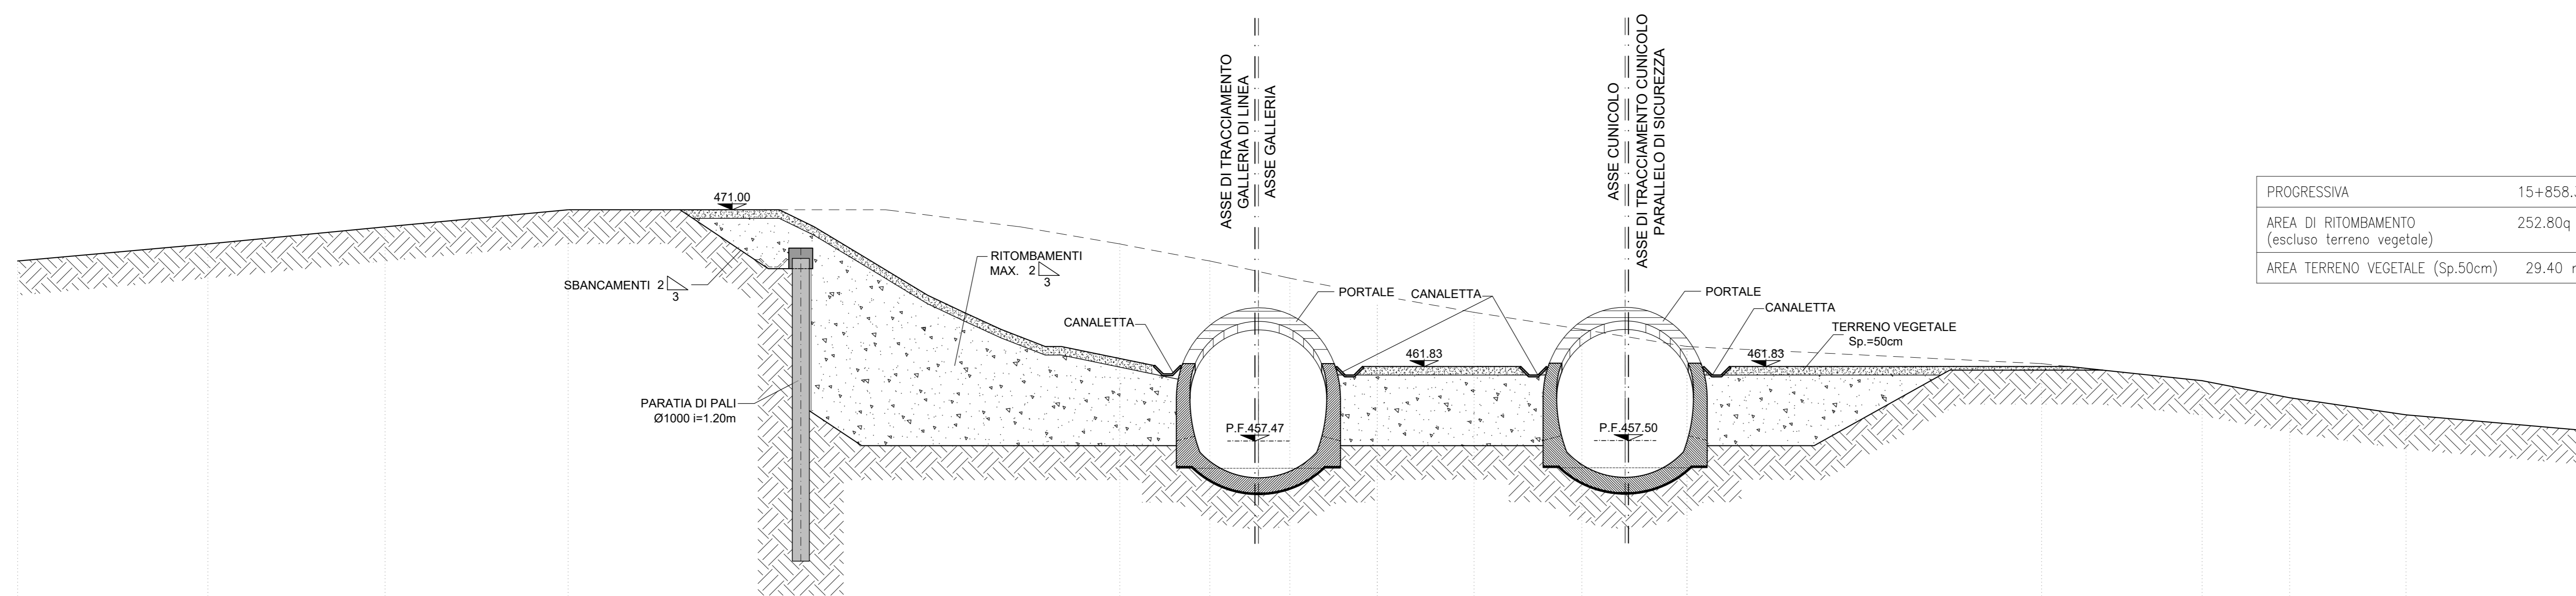


PROGRESSIVA	15+858.37
AREA DI RITOMBAMENTO (escluso terreno vegetale)	252.80q
AREA TERRENO VEGETALE (Sp.50cm)	29.40 mq

DISTANZE		40.19	33.65	27.84	26.58	19.16	12.28	11.33	4.30	0.00	4.70	17.15	2.85	26.15	47.62	40.58	55.40
DISTANZE PARZIALI		6.54	5.81	1.26	7.42	6.88	0.95	7.03	4.30	4.70	12.45	4.70	4.30	21.47	1.96	5.82	
QUOTE TERRENO		471.00	471.00	471.00	470.99	470.69	469.75	469.59	468.31	457.07	466.48	464.31	457.50	462.96	461.83	461.62	461.00
QUOTE SISTEMAZIONE FINALE		471.00	471.00	470.99	470.69	469.75	469.59	468.31	457.07	466.48	464.31	457.50	462.96	461.83	461.62	461.00	

SEZIONE TRASVERSALE 4-4  
SCALA 1:200

GALLERIA NATURALE GN01  
IMBOCCO SANTA CATENA EST

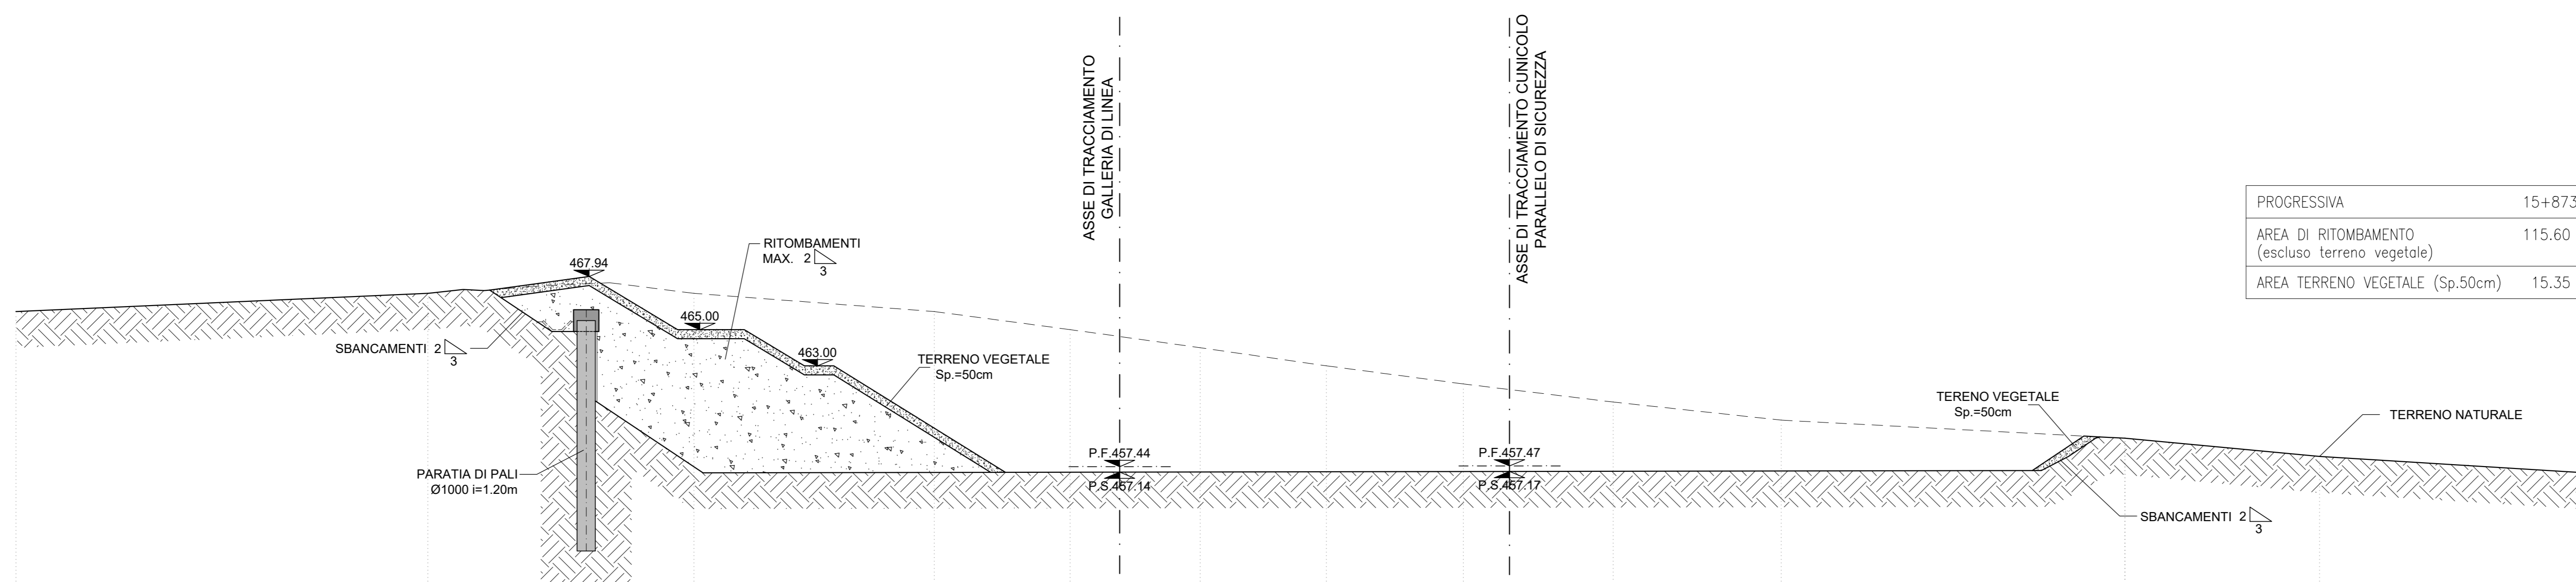

PROGRESSIVA	15+873.37
AREA DI RITOMBAMENTO (escluso terreno vegetale)	115.60 mq
AREA TERRENO VEGETALE (Sp.50cm)	15.35 mq

DISTANZE		38.20	34.78	29.29	24.41	20.73	17.41	15.78	6.32	0.00	21.53	28.86	50.39	2.85	53.24	54.12	55.51
DISTANZE PARZIALI		3.42	5.49	4.88	3.68	3.32	1.63	9.46	6.32		21.53	28.86	2.85	53.24	54.12	55.51	
QUOTE TERRENO		467.00	467.19	467.54	467.11	466.79	466.54	466.42	465.46	464.39	461.69	459.27	459.12	459.07	459.00	456.51	
QUOTE SISTEMAZIONE FINALE		467.19	467.19	467.54	467.11	466.79	466.54	466.42	465.46	464.39	461.69	459.27	459.12	459.07	459.00	456.51	

NOTE

- EVENTUALI DIFFERENZE TRA LE MISURE DI QUOTE TOTALI E LA SOMMATORIA DELLE MISURE DI QUOTE PARZIALI SONO DOVUTE AD ARROTONDAMENTI AUTOMATICI
- PER LE CARATTERISTICHE DEI MATERIALI SI RIMANDA ALL'ELABORATO RS3T30D07SPGN0000001

LEGENDA

P.F.= PIANO DEL FERRO

COMMITTENTE:   
 PROGETTAZIONE: 

DIRETTRICE FERROVIARIA MESSINA - CATANIA - PALERMO  
 NUOVO COLLEGAMENTO PALERMO - CATANIA

U.O. GALLERIE  
 PROGETTO DEFINITIVO  
 TRATTA LERCARA DIR. - CALTANISSETTA XIRBI (LOTTO 3)  
 GALLERIA SANTA CATENA - IMBOCCO LATO CATANIA  
 Sistemazione definitiva  
 Sezioni caratteristiche - Tav. 2 di 2

SCALA:  
 1:200

COMMESSA	LOTTO	FASE	ENTE	TIPO DOC.	OPERA/DISCIPLINA	PROGR.	REV.	
RS3T	30	D	07	W9	GA0300	002	B	
Rev.	Descrizione	Redatto	Data	Verificato	Data	Approvato	Data	Autorizzato Data
A	Emissione Esecutiva	ROCCISOL	Dicembre 2016	S. Vignoli	Dicembre 2016	A. Basso	Dicembre 2016	A. Scorr
B	Emissione Esecutiva	ROCCISOL	Gennaio 2020	S. Vignoli	Gennaio 2020	A. Basso	Gennaio 2020	Gennaio 2020