



**PROFILO LONGITUDINALE**  
SCALA 1:200  
GALLERIA NATURALE GN02 (Cunicolo Parallelo di Sicurezza)  
IMBOCCO MARIANOPOLI OVEST

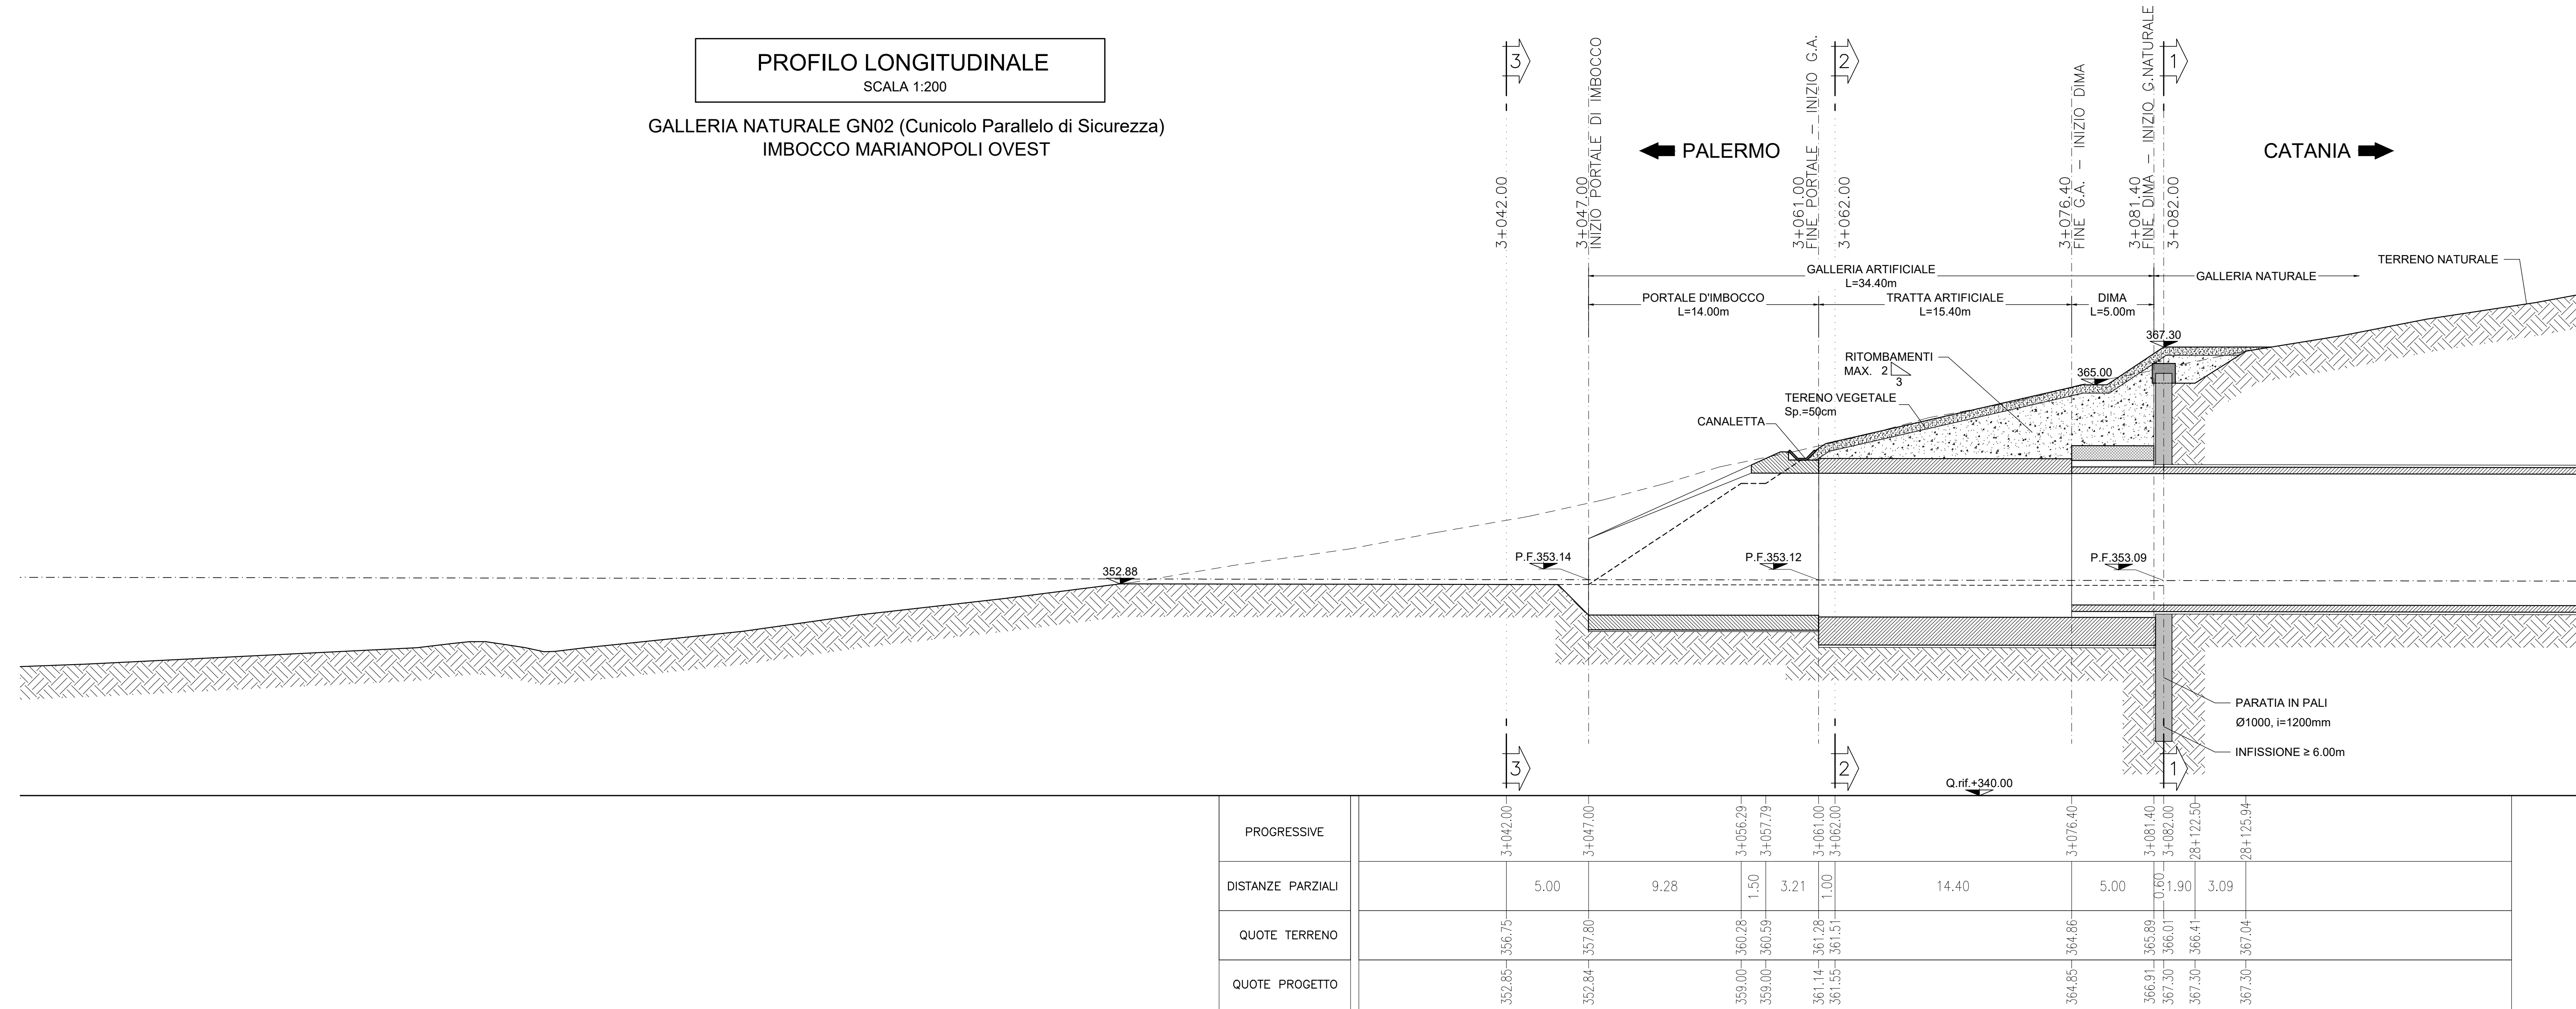

**PROFILO LONGITUDINALE**  
SCALA 1:200  
GALLERIA NATURALE GN02 (Galleria di Linea)  
IMBOCCO MARIANOPOLI OVEST

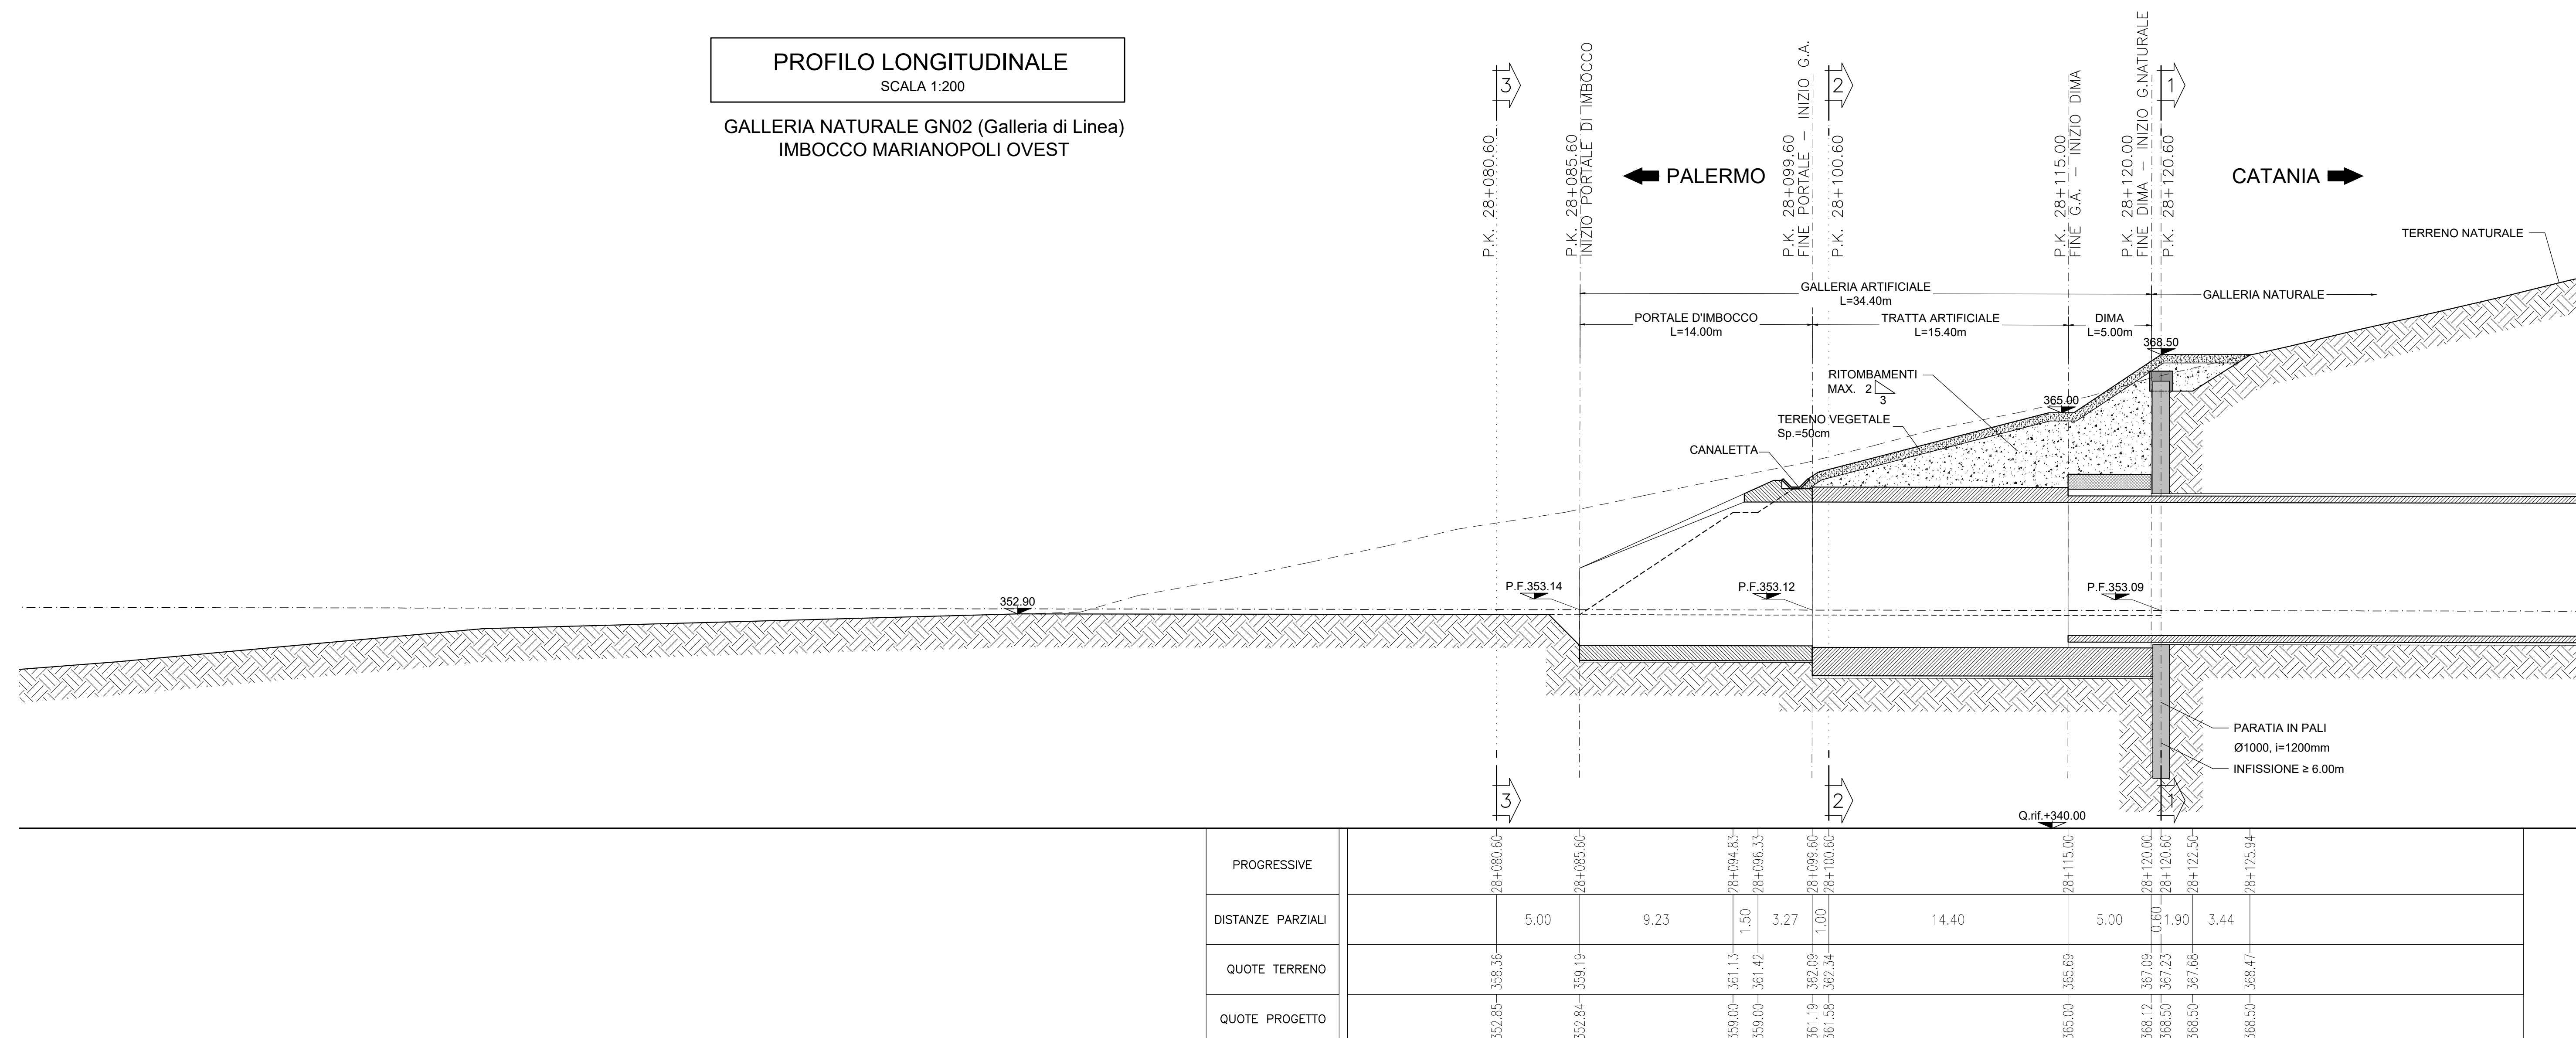

**NOTE**

- EVENTUALI DIFFERENZE TRA LE MISURE DI QUOTE TOTALI E LA SOMMATORIA DELLE MISURE DI QUOTE PARZIALI SONO DOVUTE AD ARROTONDAMENTI AUTOMATICI
- PER LE CARATTERISTICHE DEI MATERIALI SI RIMANDA ALL'ELABORATO RS3T300075PGN0000001

**LEGENDA**

P.F.= PIANO DEL FERRO

COMMITTENTE: **RFI** RETE FERROVIARIA ITALIANA GRUPPO FERROVIE DELLO STATO ITALIANE

PROGETTAZIONE: **ITALFERR** GRUPPO FERROVIE DELLO STATO ITALIANE

**DIRETTRICE FERROVIARIA MESSINA - CATANIA - PALERMO**  
**NUOVO COLLEGAMENTO PALERMO - CATANIA**

**U.O. GALLERIE**  
**PROGETTO DEFINITIVO**  
**TRATTA LERCARA DIR. - CALTANISSETTA XIRBI (LOTTO 3)**

GALLERIA NUOVA MARIANOPOLI - IMBOCCO LATO PALERMO  
Sistemazione definitiva - Profili longitudinali

SCALA: 1:200

Rev.	Descrizione	Redatto	Data	Verificato	Data	Approvato	Data	Autorizzato Data
A	Elaborazione Esecutiva	[Signature]	07/05/2021	[Signature]	07/05/2021	[Signature]	07/05/2021	07/05/2021

File: RS3T30007193A0500002A in. Elab.: 07\_78\_1