


PROGRESSIVA	34+659.10
AREA DI RITOMBAMENTO (escluso terreno vegetale)	646,25 mq
AREA TERRENO VEGETALE (Sp.50cm)	33,25 mq

DISTANZE		22,44	15,39	12,90	11,70	10,50	0,00	37,28	44,48	46,50	47,75	53,94
DISTANZE PARZIALI		7,05	2,49	1,20	1,20	10,50	0,00	37,28	7,20	2,02	1,25	6,19
QUOTE TERRENO		351,00	359,96	360,19	360,22	360,17	359,68	350,73	349,43	349,00	347,92	346,00
QUOTE PROGETTO												

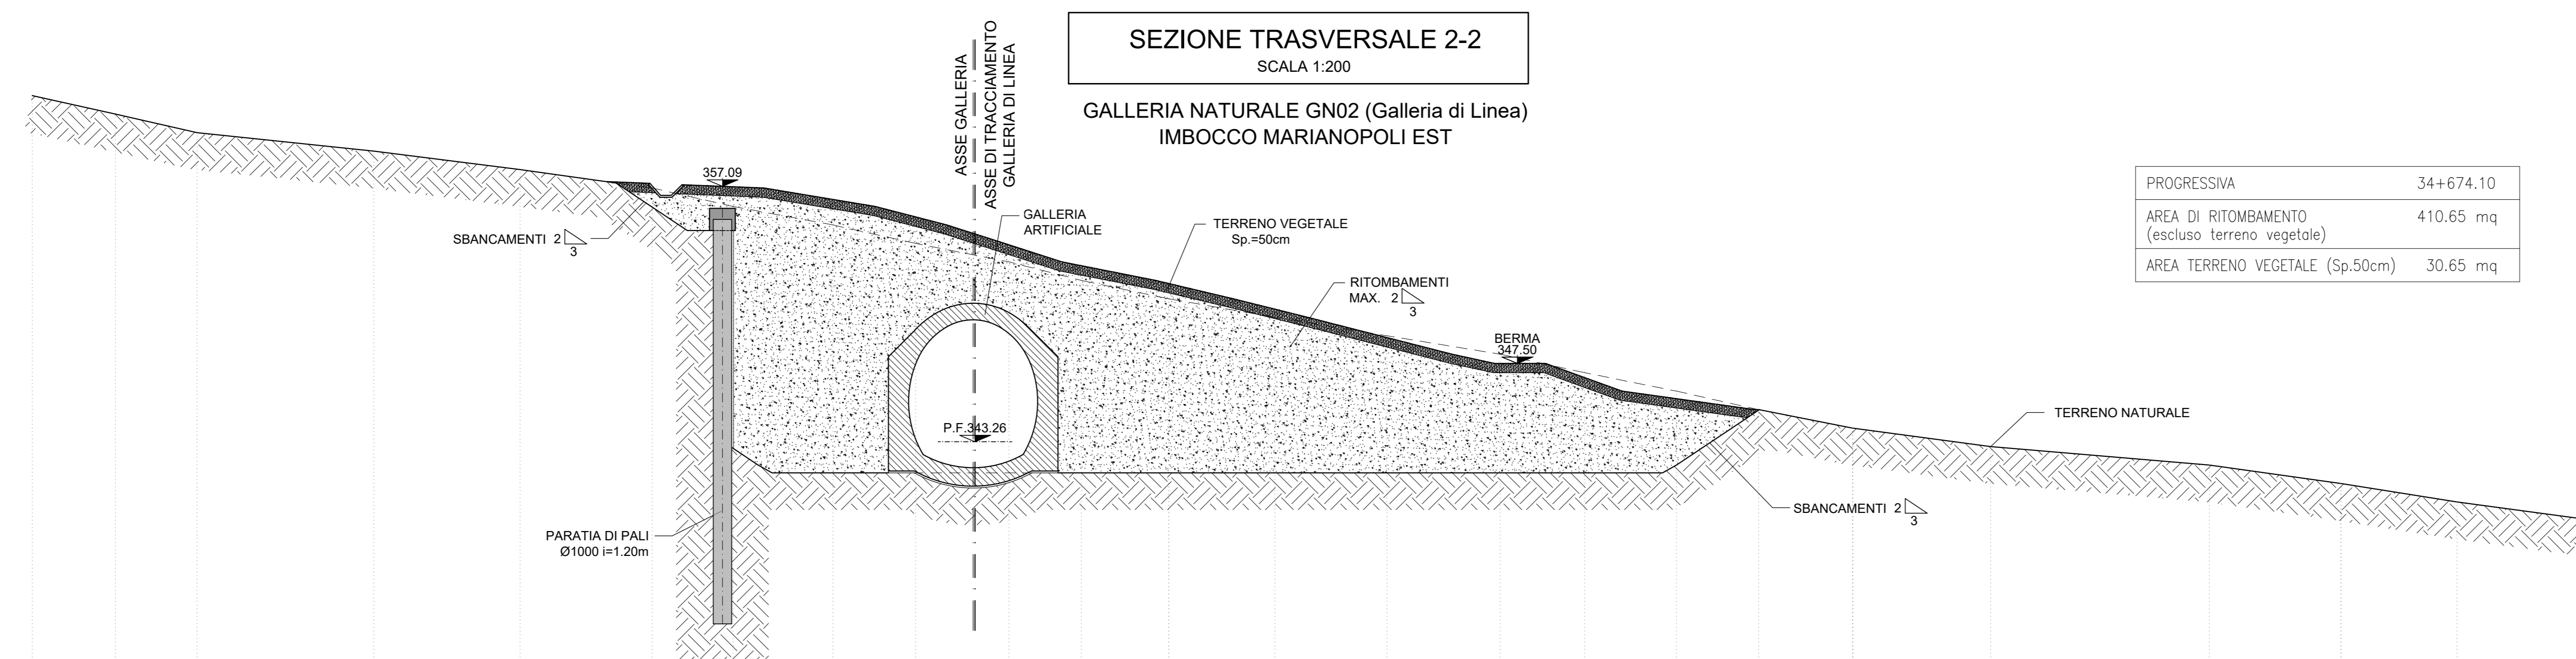

PROGRESSIVA	34+674.10
AREA DI RITOMBAMENTO (escluso terreno vegetale)	410,65 mq
AREA TERRENO VEGETALE (Sp.50cm)	30,65 mq

DISTANZE		2,65	19,45	15,59	14,39	13,19	0,00	37,25	42,49	47,56
DISTANZE PARZIALI		5,20	3,86	1,20	1,20	13,19	0,00	37,25	5,24	5,07
QUOTE TERRENO		358,00	357,27	356,94	356,57	356,84	356,74	353,36	346,10	344,99
QUOTE PROGETTO										

NOTE

- EVENTUALI DIFFERENZE TRA LE MISURE DI QUOTE TOTALI E LA SOMMATORIA DELLE MISURE DI QUOTE PARZIALI SONO DOVUTE AD ARROTONDAMENTI AUTOMATICI
- PER LE CARATTERISTICHE DEI MATERIALI SI RIMANDA ALL'ELABORATO RS3T30D07SPGN000001

COMMITTENTE: 
 PROGETTAZIONE: 

DIRETTRICE FERROVIARIA MESSINA - CATANIA - PALERMO
 NUOVO COLLEGAMENTO PALERMO - CATANIA

U.O. GALLERIE
 PROGETTO DEFINITIVO
 TRATTA LERCARA DIR. - CALTANISSETTA XIRBI (LOTTO 3)

GALLERIA NUOVA MARIANOPOLI - IMBOCCO LATO CATANIA GALLERIA LINEA
 Sistemazione definitiva - Sezioni caratteristiche - Tav.1 di 2

SCALA:
 1:200

COMMESSA	LOTTO	FASE	ENTE	TIPO DOC.	OPERA/DISCIPLINA	PROGR.	REV.
RS3T	30	D	07	W9	GA0600	001	C

Rev.	Descrizione	Redatto	Data	Verificato	Data	Approvato	Data	Autorizzato Data
A	Emissione Esecutiva	ROCCISOL	Dicembre 2010	S. Vignoli	Dicembre 2010	A. Barba	Dicembre 2010	A. Scorsone
B	Emissione Esecutiva	ROCCISOL	Gennaio 2011	S. Vignoli	Gennaio 2011	A. Barba	Gennaio 2011	Mappe
C	Emissione Esecutiva	ROCCISOL	Maggio 2011	S. Vignoli	Maggio 2011	A. Barba	Maggio 2011	Mappe