


SEZIONE TRASVERSALE 3-3
SCALA 1:200

GALLERIA NATURALE GN02 (Galleria di Linea)
IMBOCCO MARIANOPOLI EST

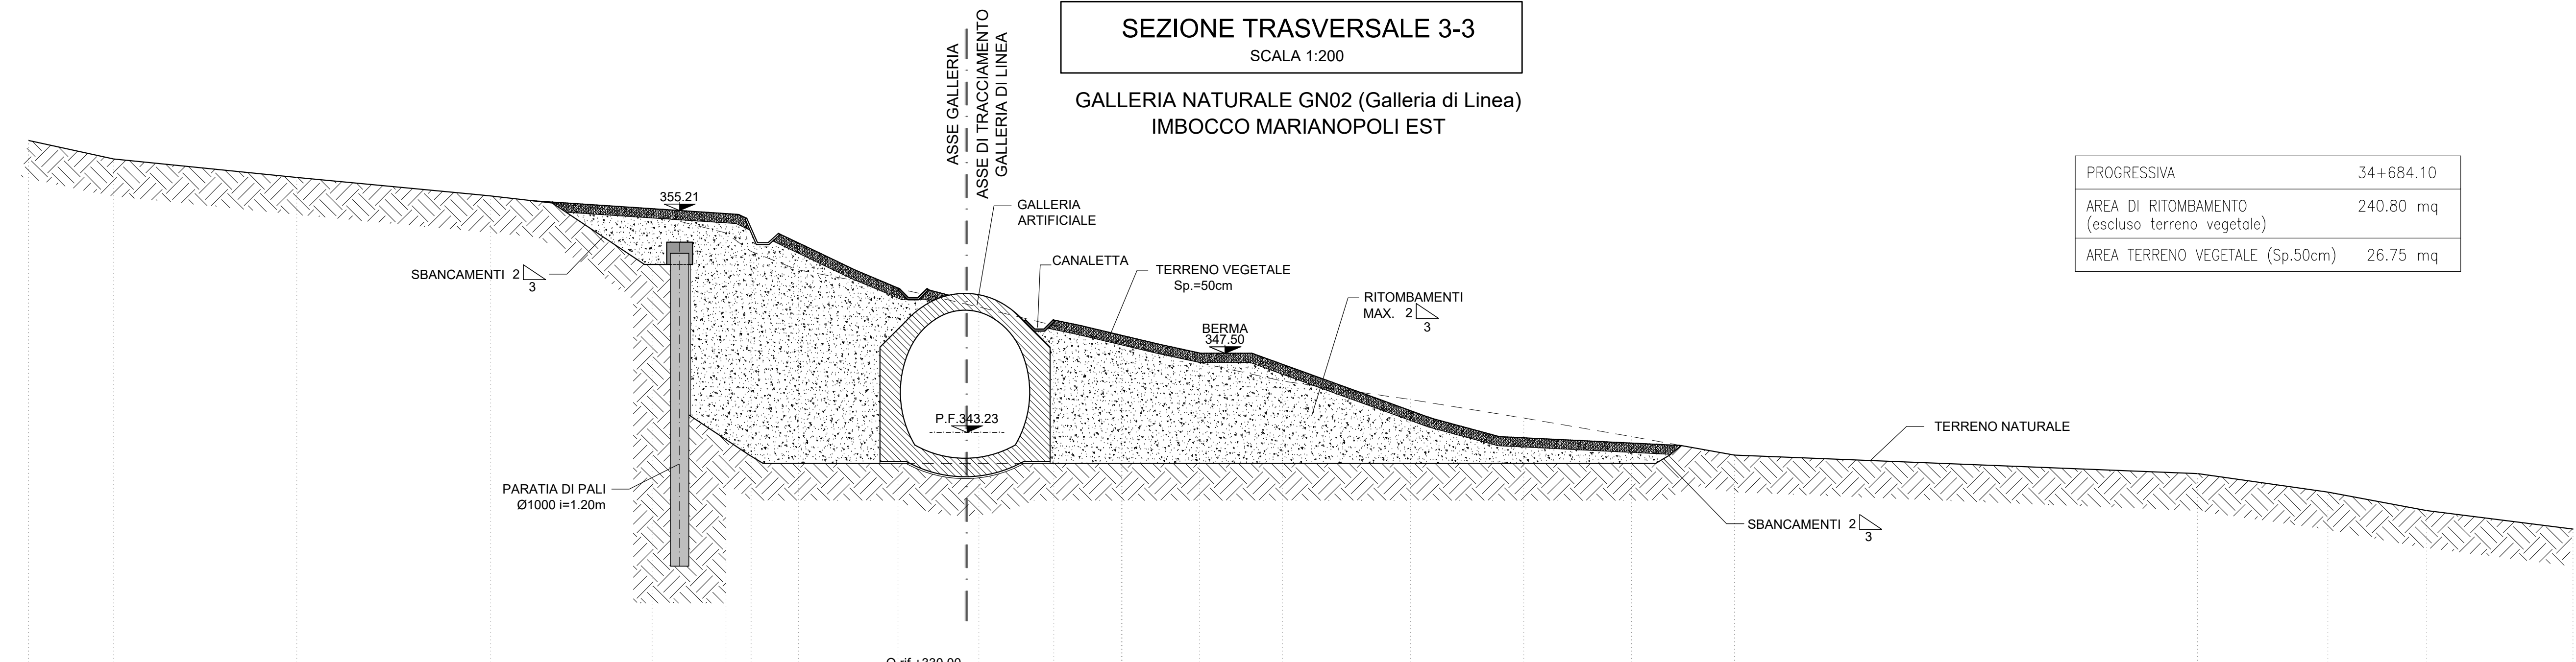


PROGRESSIVA	34+684.10
AREA DI RITOMBAMENTO (escluso terreno vegetale)	240.80 mq
AREA TERRENO VEGETALE (Sp.50cm)	26.75 mq

DISTANZE		25.71	22.39	17.41	16.21	15.01	11.00	0.00	37.19	38.57	41.45
DISTANZE PARZIALI		3.32	4.98	1.20	1.20	4.01	11.00		37.19	1.38	2.88
QUOTE TERRENO		356.00	355.62	354.80	354.35	354.10	353.13	350.15	342.81	342.52	342.00
QUOTE PROGETTO											

SEZIONE TRASVERSALE 4-4
SCALA 1:200

GALLERIA NATURALE GN02 (Galleria di Linea)
IMBOCCO MARIANOPOLI EST

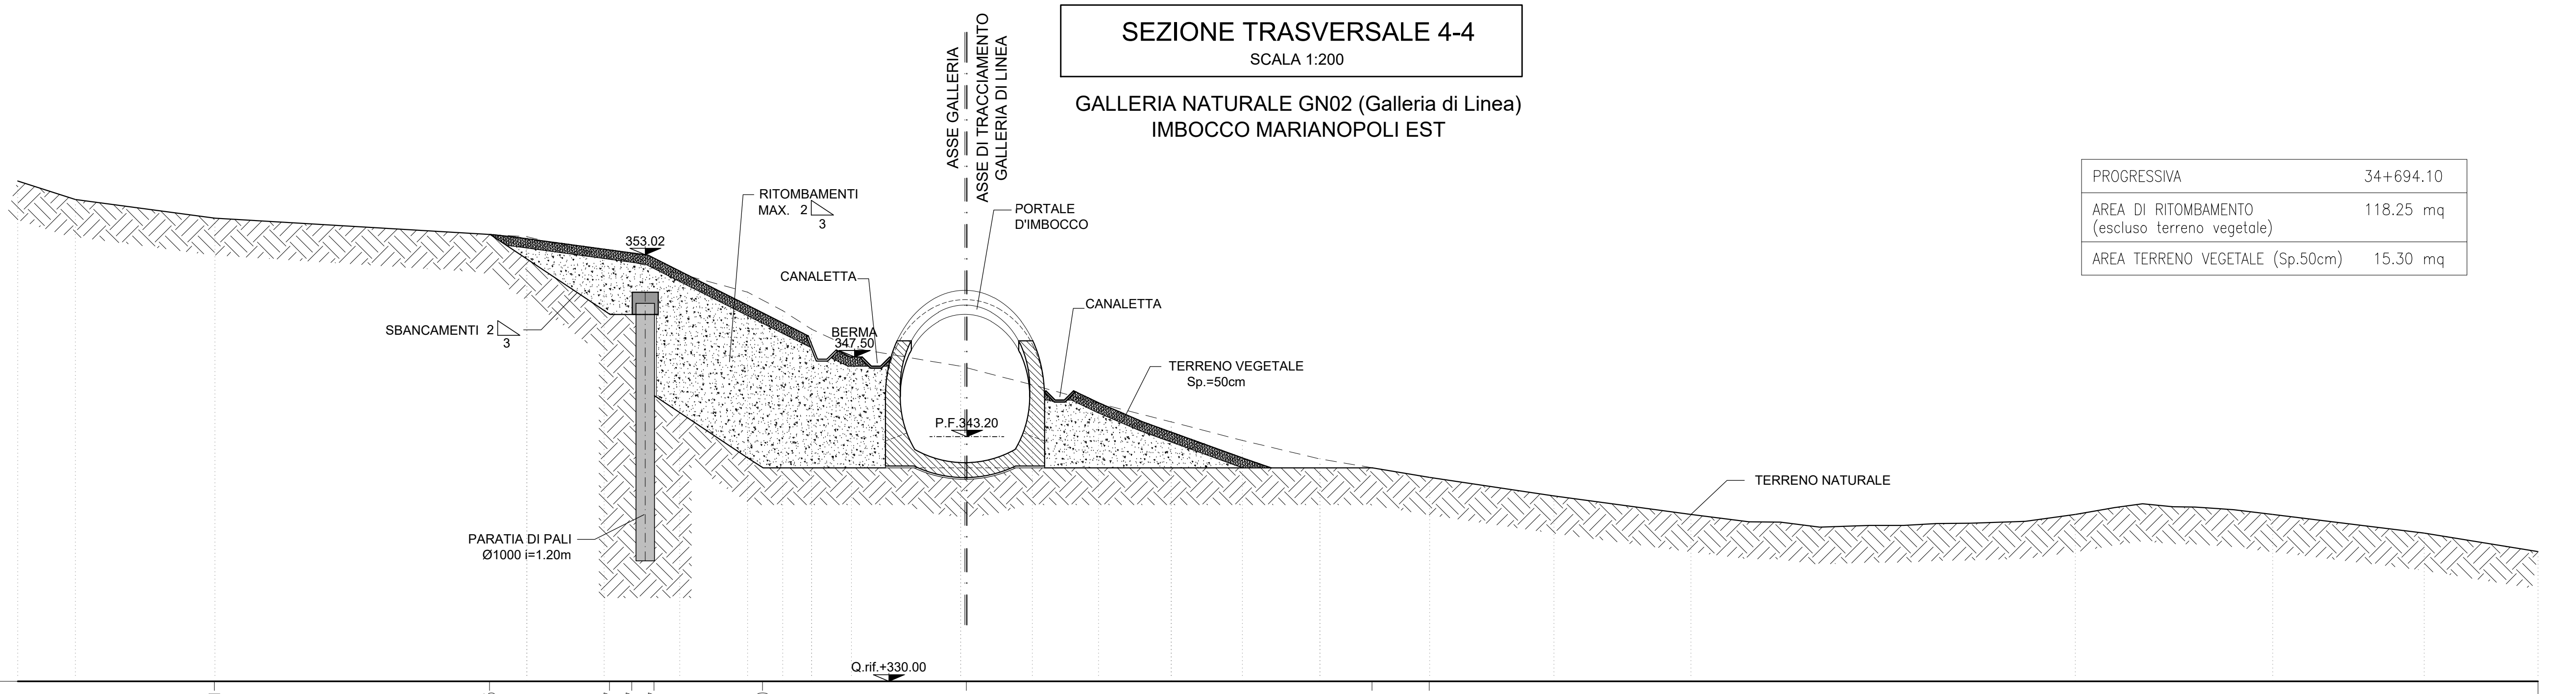

PROGRESSIVA	34+694.10
AREA DI RITOMBAMENTO (escluso terreno vegetale)	118.25 mq
AREA TERRENO VEGETALE (Sp.50cm)	15.30 mq

DISTANZE		40.61	25.76	19.27	18.07	16.87	11.00	0.00	21.90	24.99
DISTANZE PARZIALI		14.86	6.48	1.20	1.20	5.87	11.00		21.90	3.09
QUOTE TERRENO		355.00	354.12	352.29	351.94	351.59	350.56	351.10	341.52	341.00
QUOTE PROGETTO										

NOTE

- EVENTUALI DIFFERENZE TRA LE MISURE DI QUOTE TOTALI E LA SOMMATORIA DELLE MISURE DI QUOTE PARZIALI SONO DOVUTE AD ARROTONDAMENTI AUTOMATICI
- PER LE CARATTERISTICHE DEI MATERIALI SI RIMANDA ALL'ELABORATO RS3T30D07SPGN000001

COMMITTENTE:
RFI
ENTE FERROVIARIA ITALIANA
GRUPPO FERROVIE DELLO STATO ITALIANO

PROGETTAZIONE:
ITALFERR
GRUPPO FERROVIE DELLO STATO ITALIANO

DIRETTRICE FERROVIARIA MESSINA - CATANIA - PALERMO
NUOVO COLLEGAMENTO PALERMO - CATANIA

U.O. GALLERIE
PROGETTO DEFINITIVO
TRATTA LERCARA DIR. - CALTANISSETTA XIRBI (LOTTO 3)

GALLERIA NUOVA MARIANOPOLI - IMBOCCO LATO CATANIA GALLERIA LINEA
Sistemazione definitiva - Sezioni caratteristiche - Tav.2 di 2

SCALA:
1:200

COMMESSA	LOTTO	FASE	ENTE	TIPO DOC.	OPERADISCIPLINA	PROGR.	REV.
RS3T	30	D	07	W9	GA0600	002	C

Rev.	Descrizione	Redatto	Data	Verificato	Data	Approvato	Data	Autorizzato Data
A	Emissione Esecutiva	ROCCO	Dicembre 2019	S. Vignoli	Dicembre 2019	A. Barba	Dicembre 2019	
B	Emissione Esecutiva	ROCCO	Gennaio 2020	S. Vignoli	Gennaio 2020	A. Barba	Gennaio 2020	
C	Emissione Esecutiva	ROCCO	Maggio 2021	S. Vignoli	Maggio 2021	A. Barba	Maggio 2021	