



SEZIONE TRASVERSALE A-A

Scala 1:20

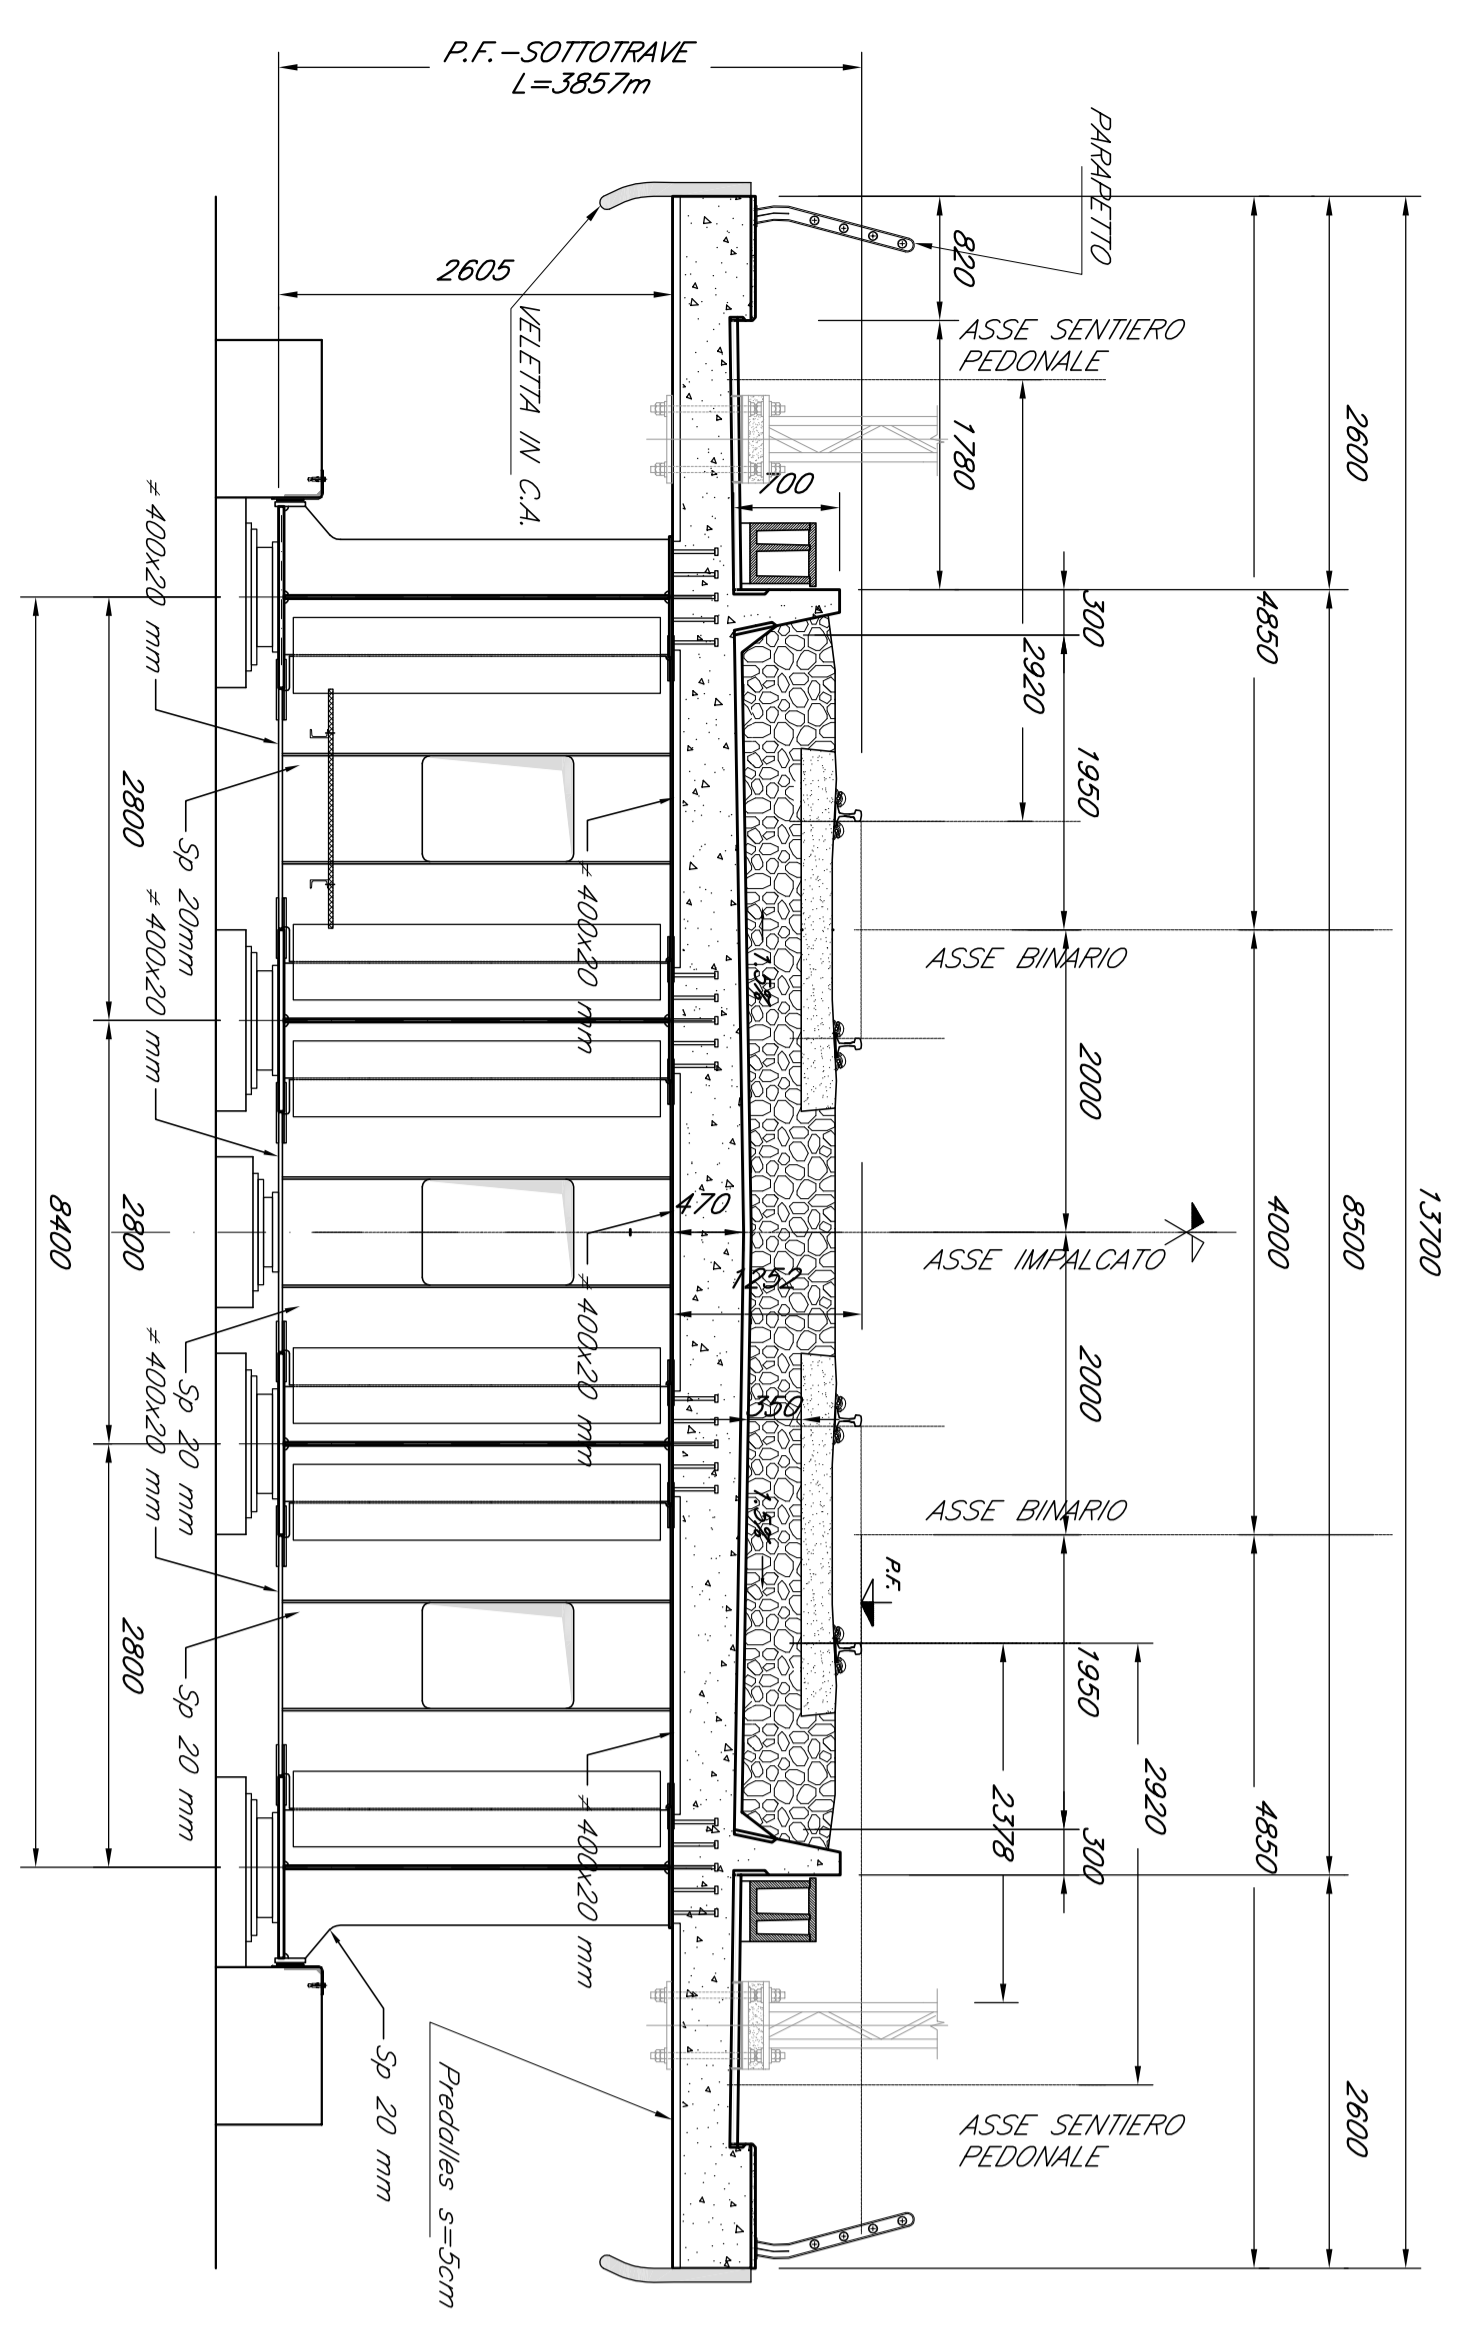


SEZIONE TRASVERSALE B-B

Scala 1:20

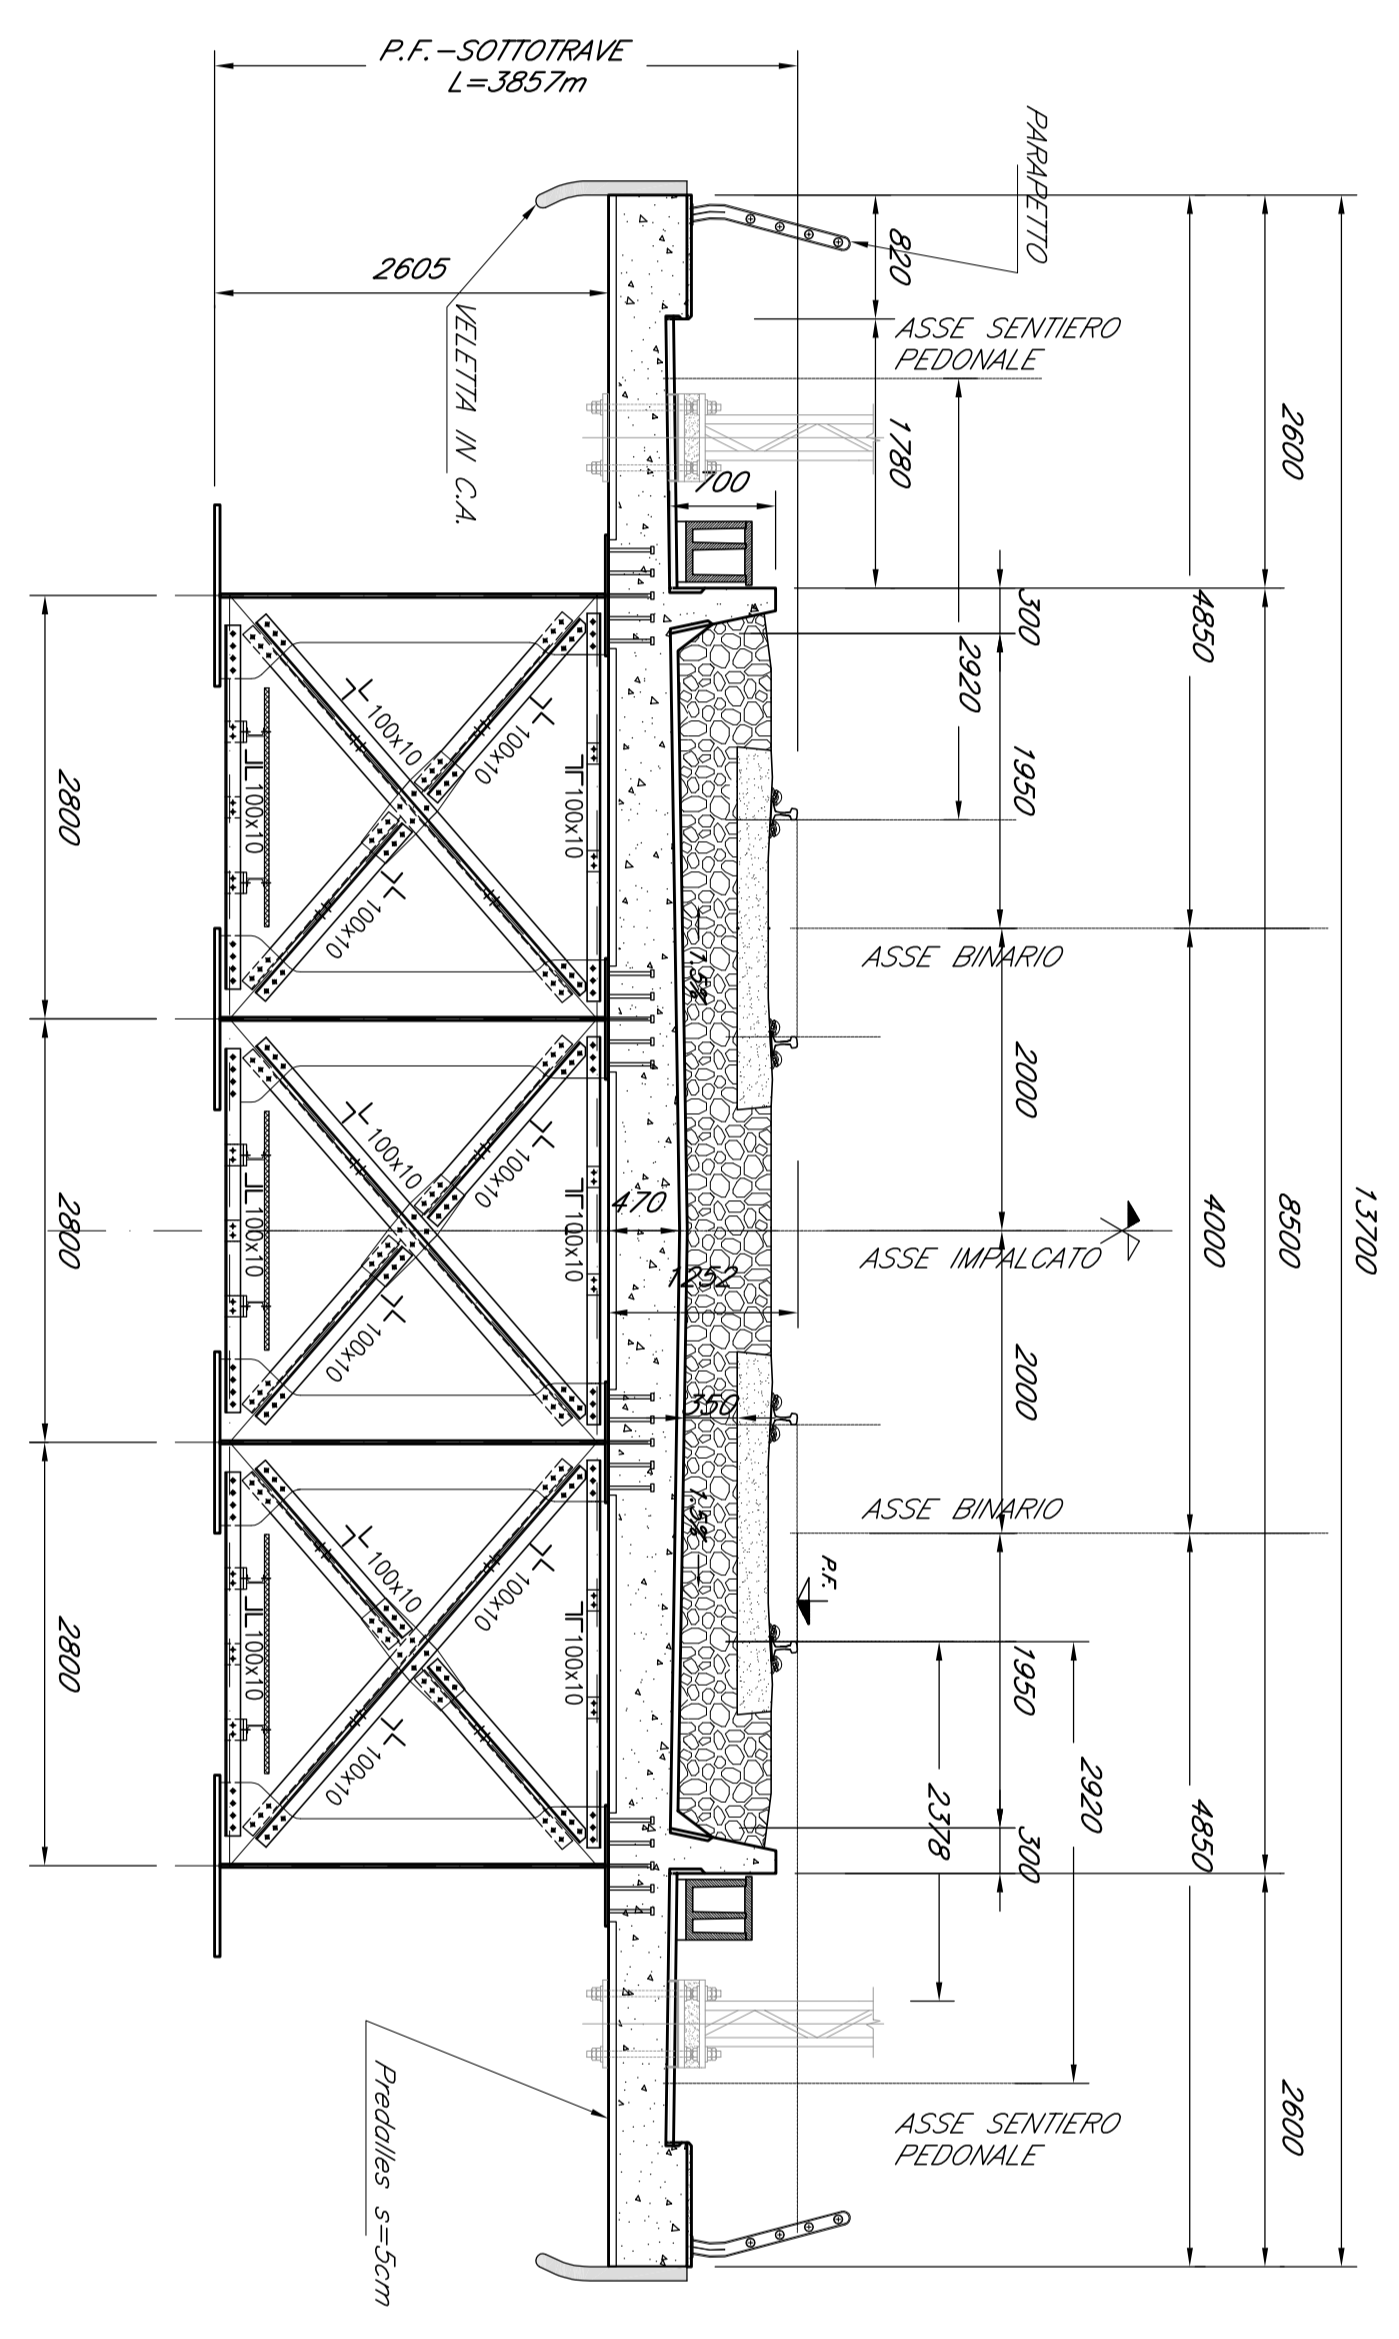



SEZIONE TRASVERSALE C-C

Scala 1:20

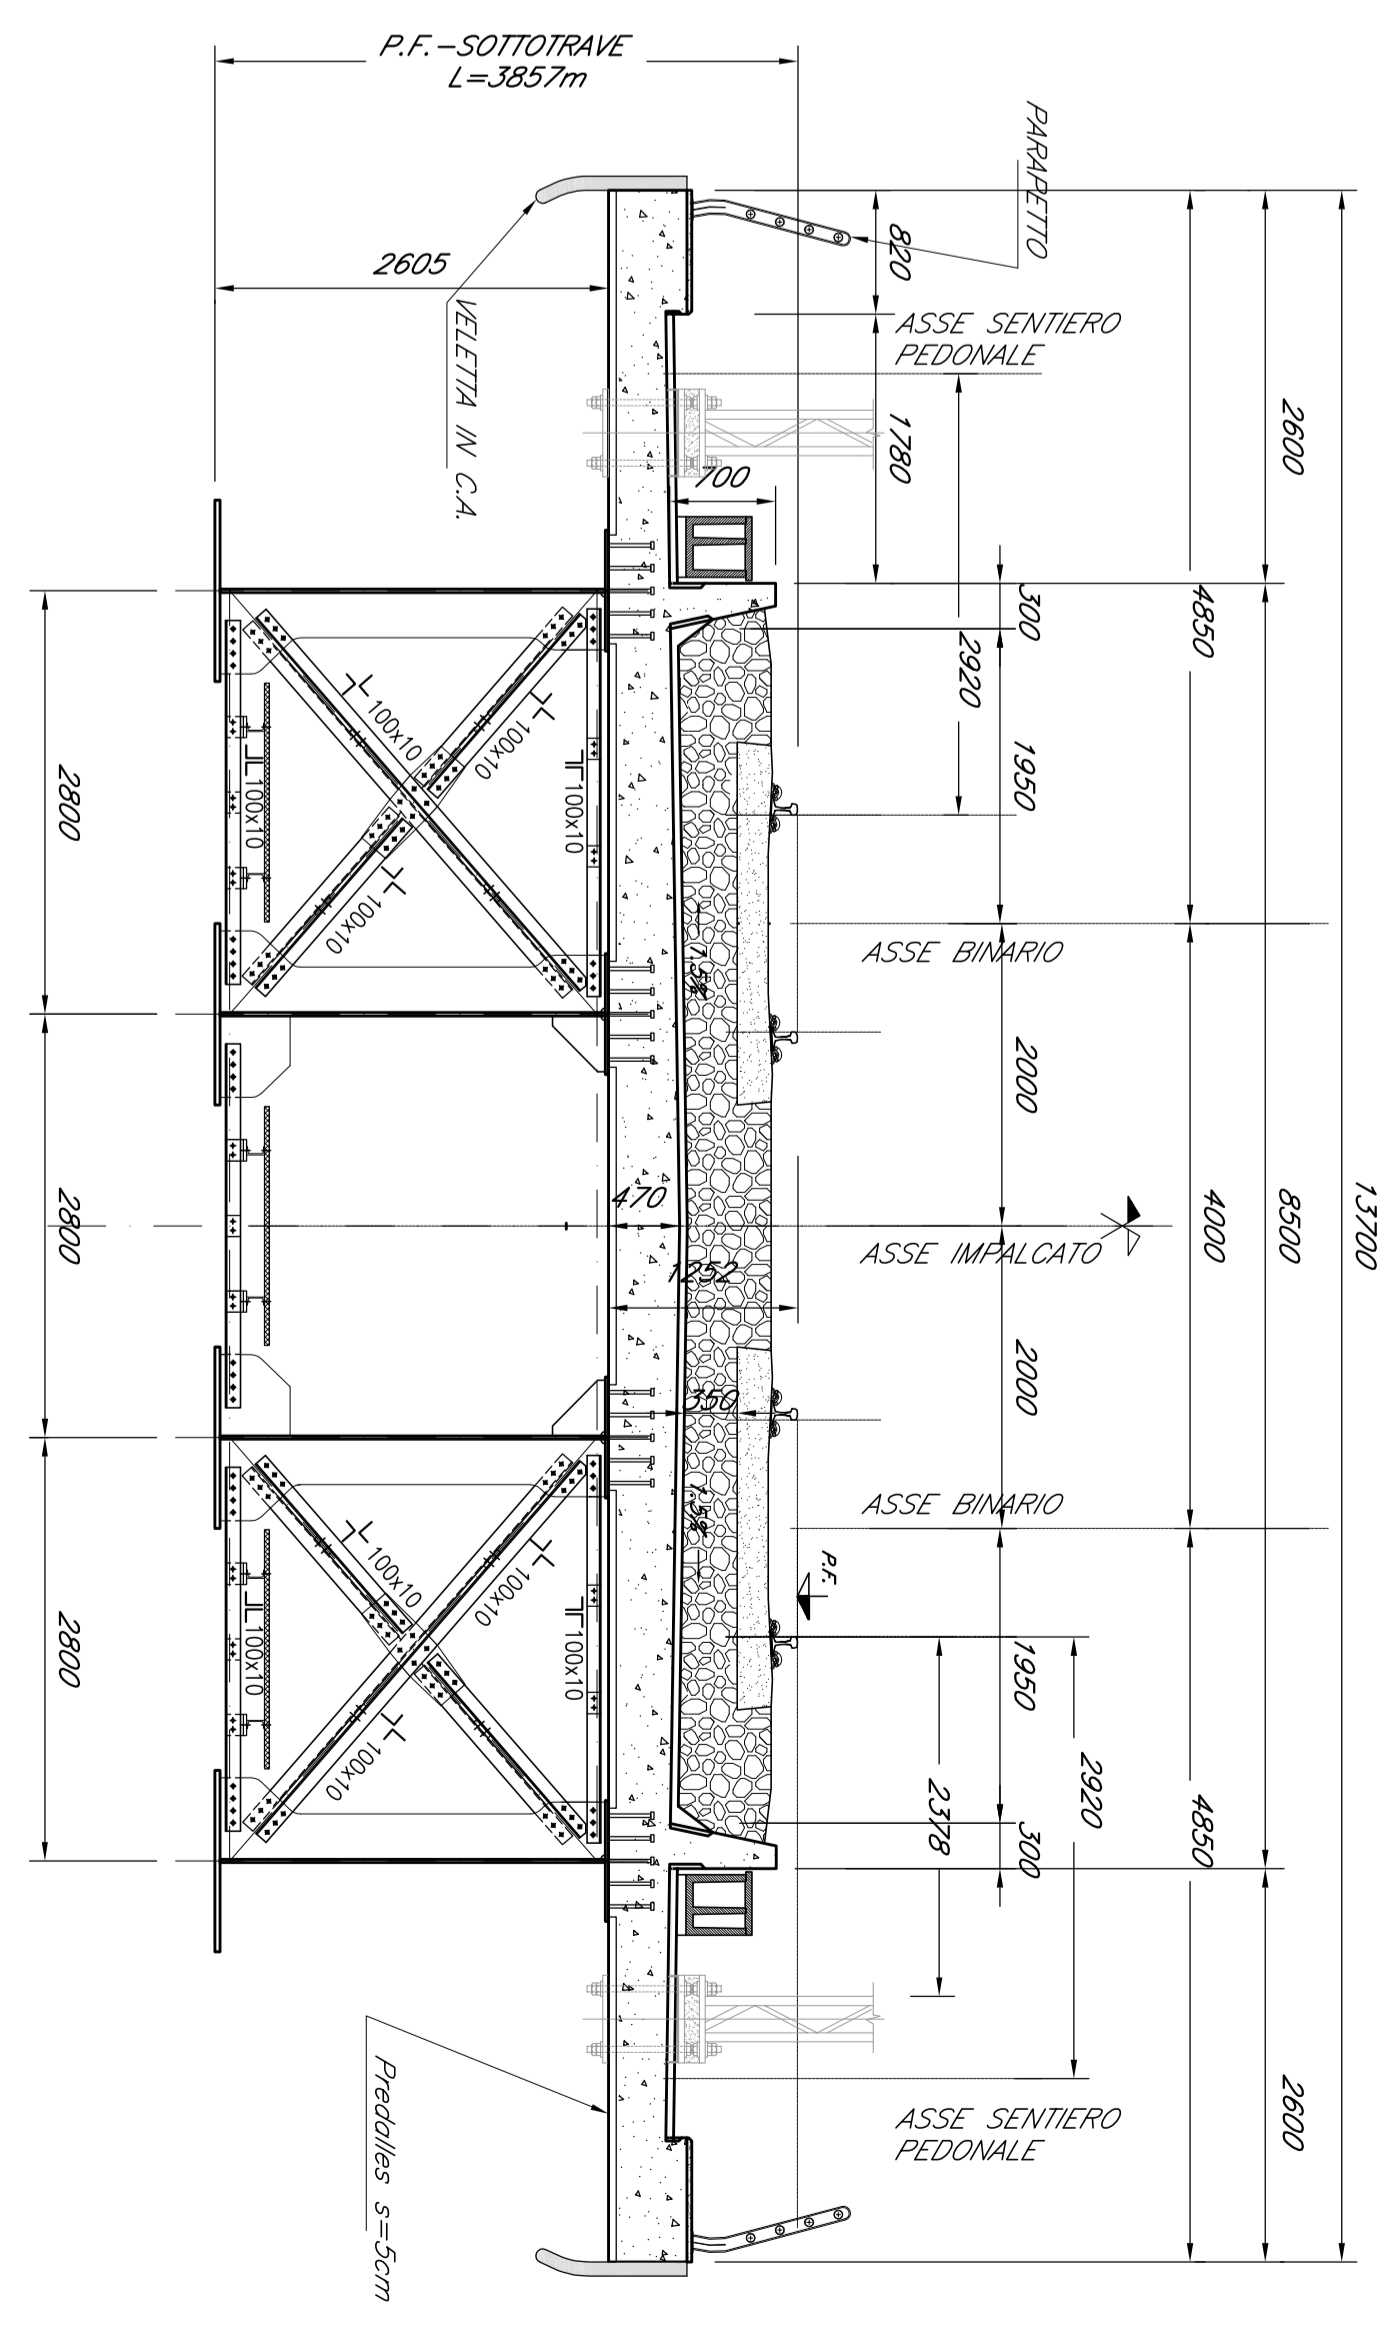

PIANTA IMPALCATO

Scala 1:20

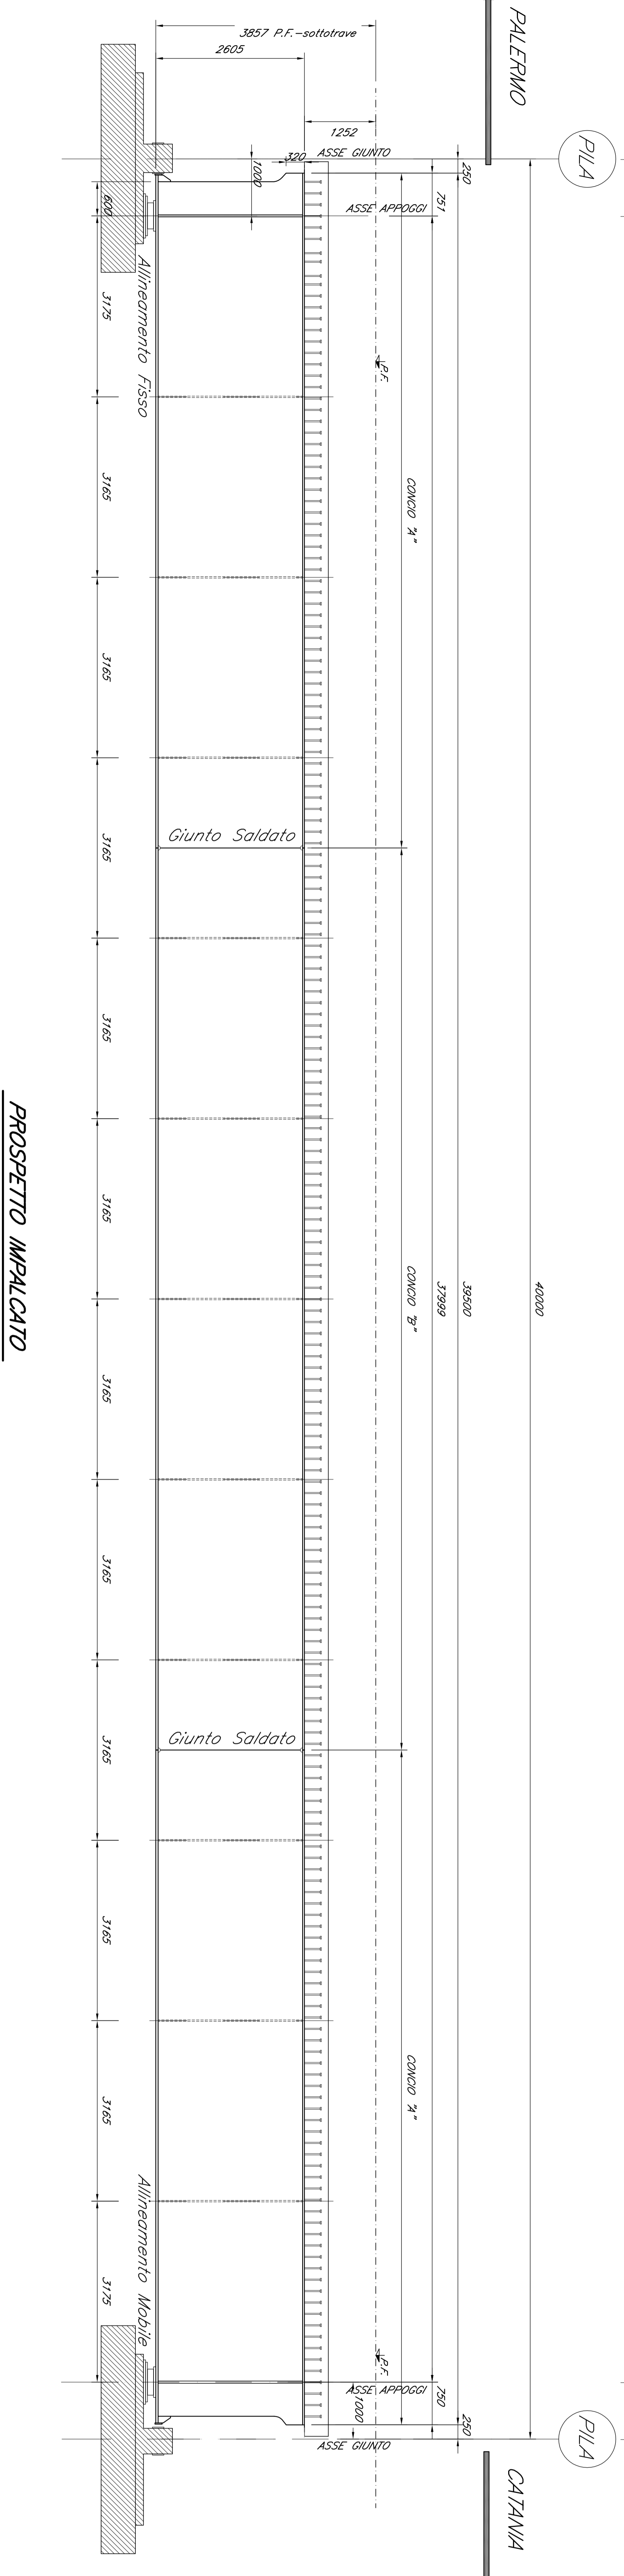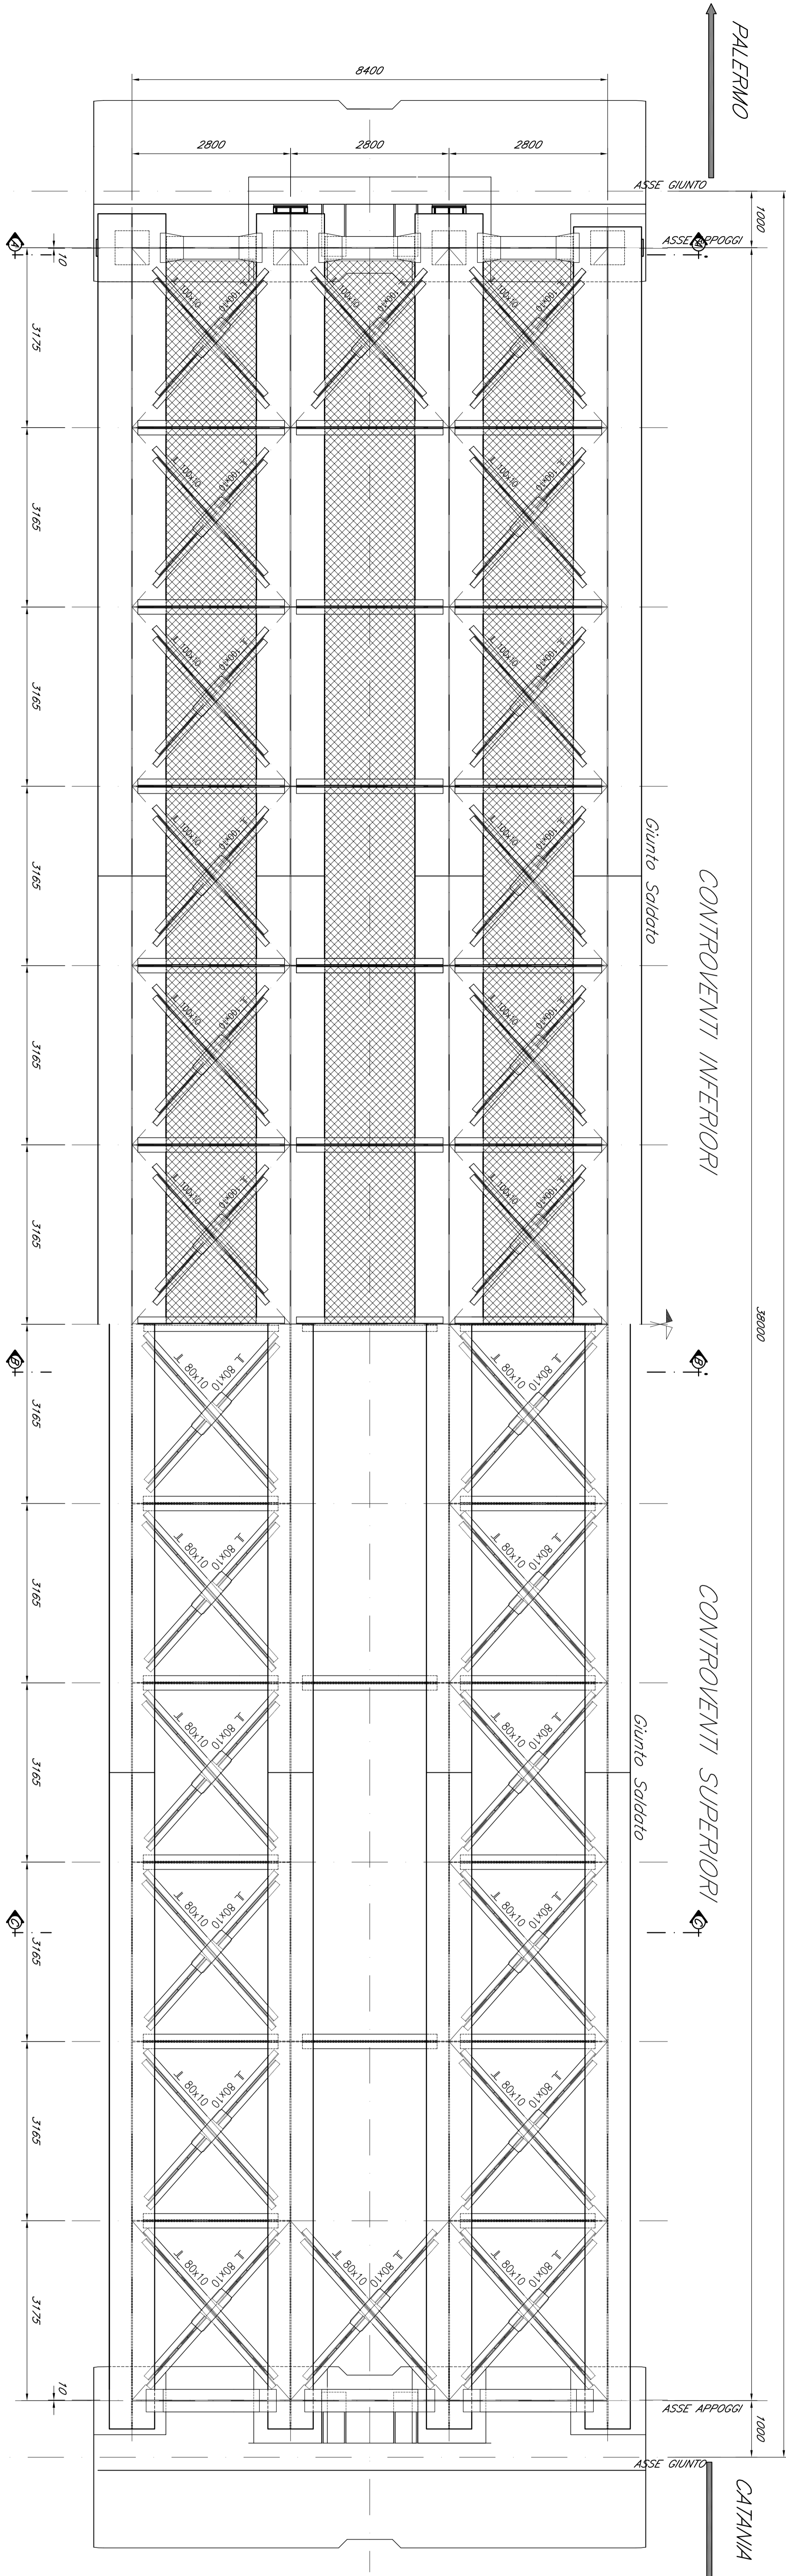

PROSPETTO IMPALCATO

Scala 1:20

NOTA: PER LE CARATTERISTICHE DEI MATERIALI E PER LE INCIDENZE SI RIMANDA ALL'ELABORATO RS31300090ZV0000001B

COMITENTE:			
PROGETTAZIONE:			
DIRETTRICE FERROVIARIA MESSINA - CATANIA - PALERMO NUOVO COLLEGAMENTO PALERMO - CATANIA			
U.O. OPERE CIVILI E GESTIONE DELLE VARIANTI			
PROGETTO DEFINITIVO			
TRATTA LERCARA DIR. - CATTANISSETTA XIIRBI (LOTTO 3)			
IMPALCATO A SEZIONE MISTA L = 40 ML. Doppio Binario			
Tavole di disegno			
SCALA:		Varie	
COMMESSA LOTTO FASE ENTE TIPO DOC. OPERANDI/DIR. PROJ. REV.			
RS313	30	09	PZ
Rev.	Disegnata	Relata	Data
A	...	...	...
B	...	...	...