
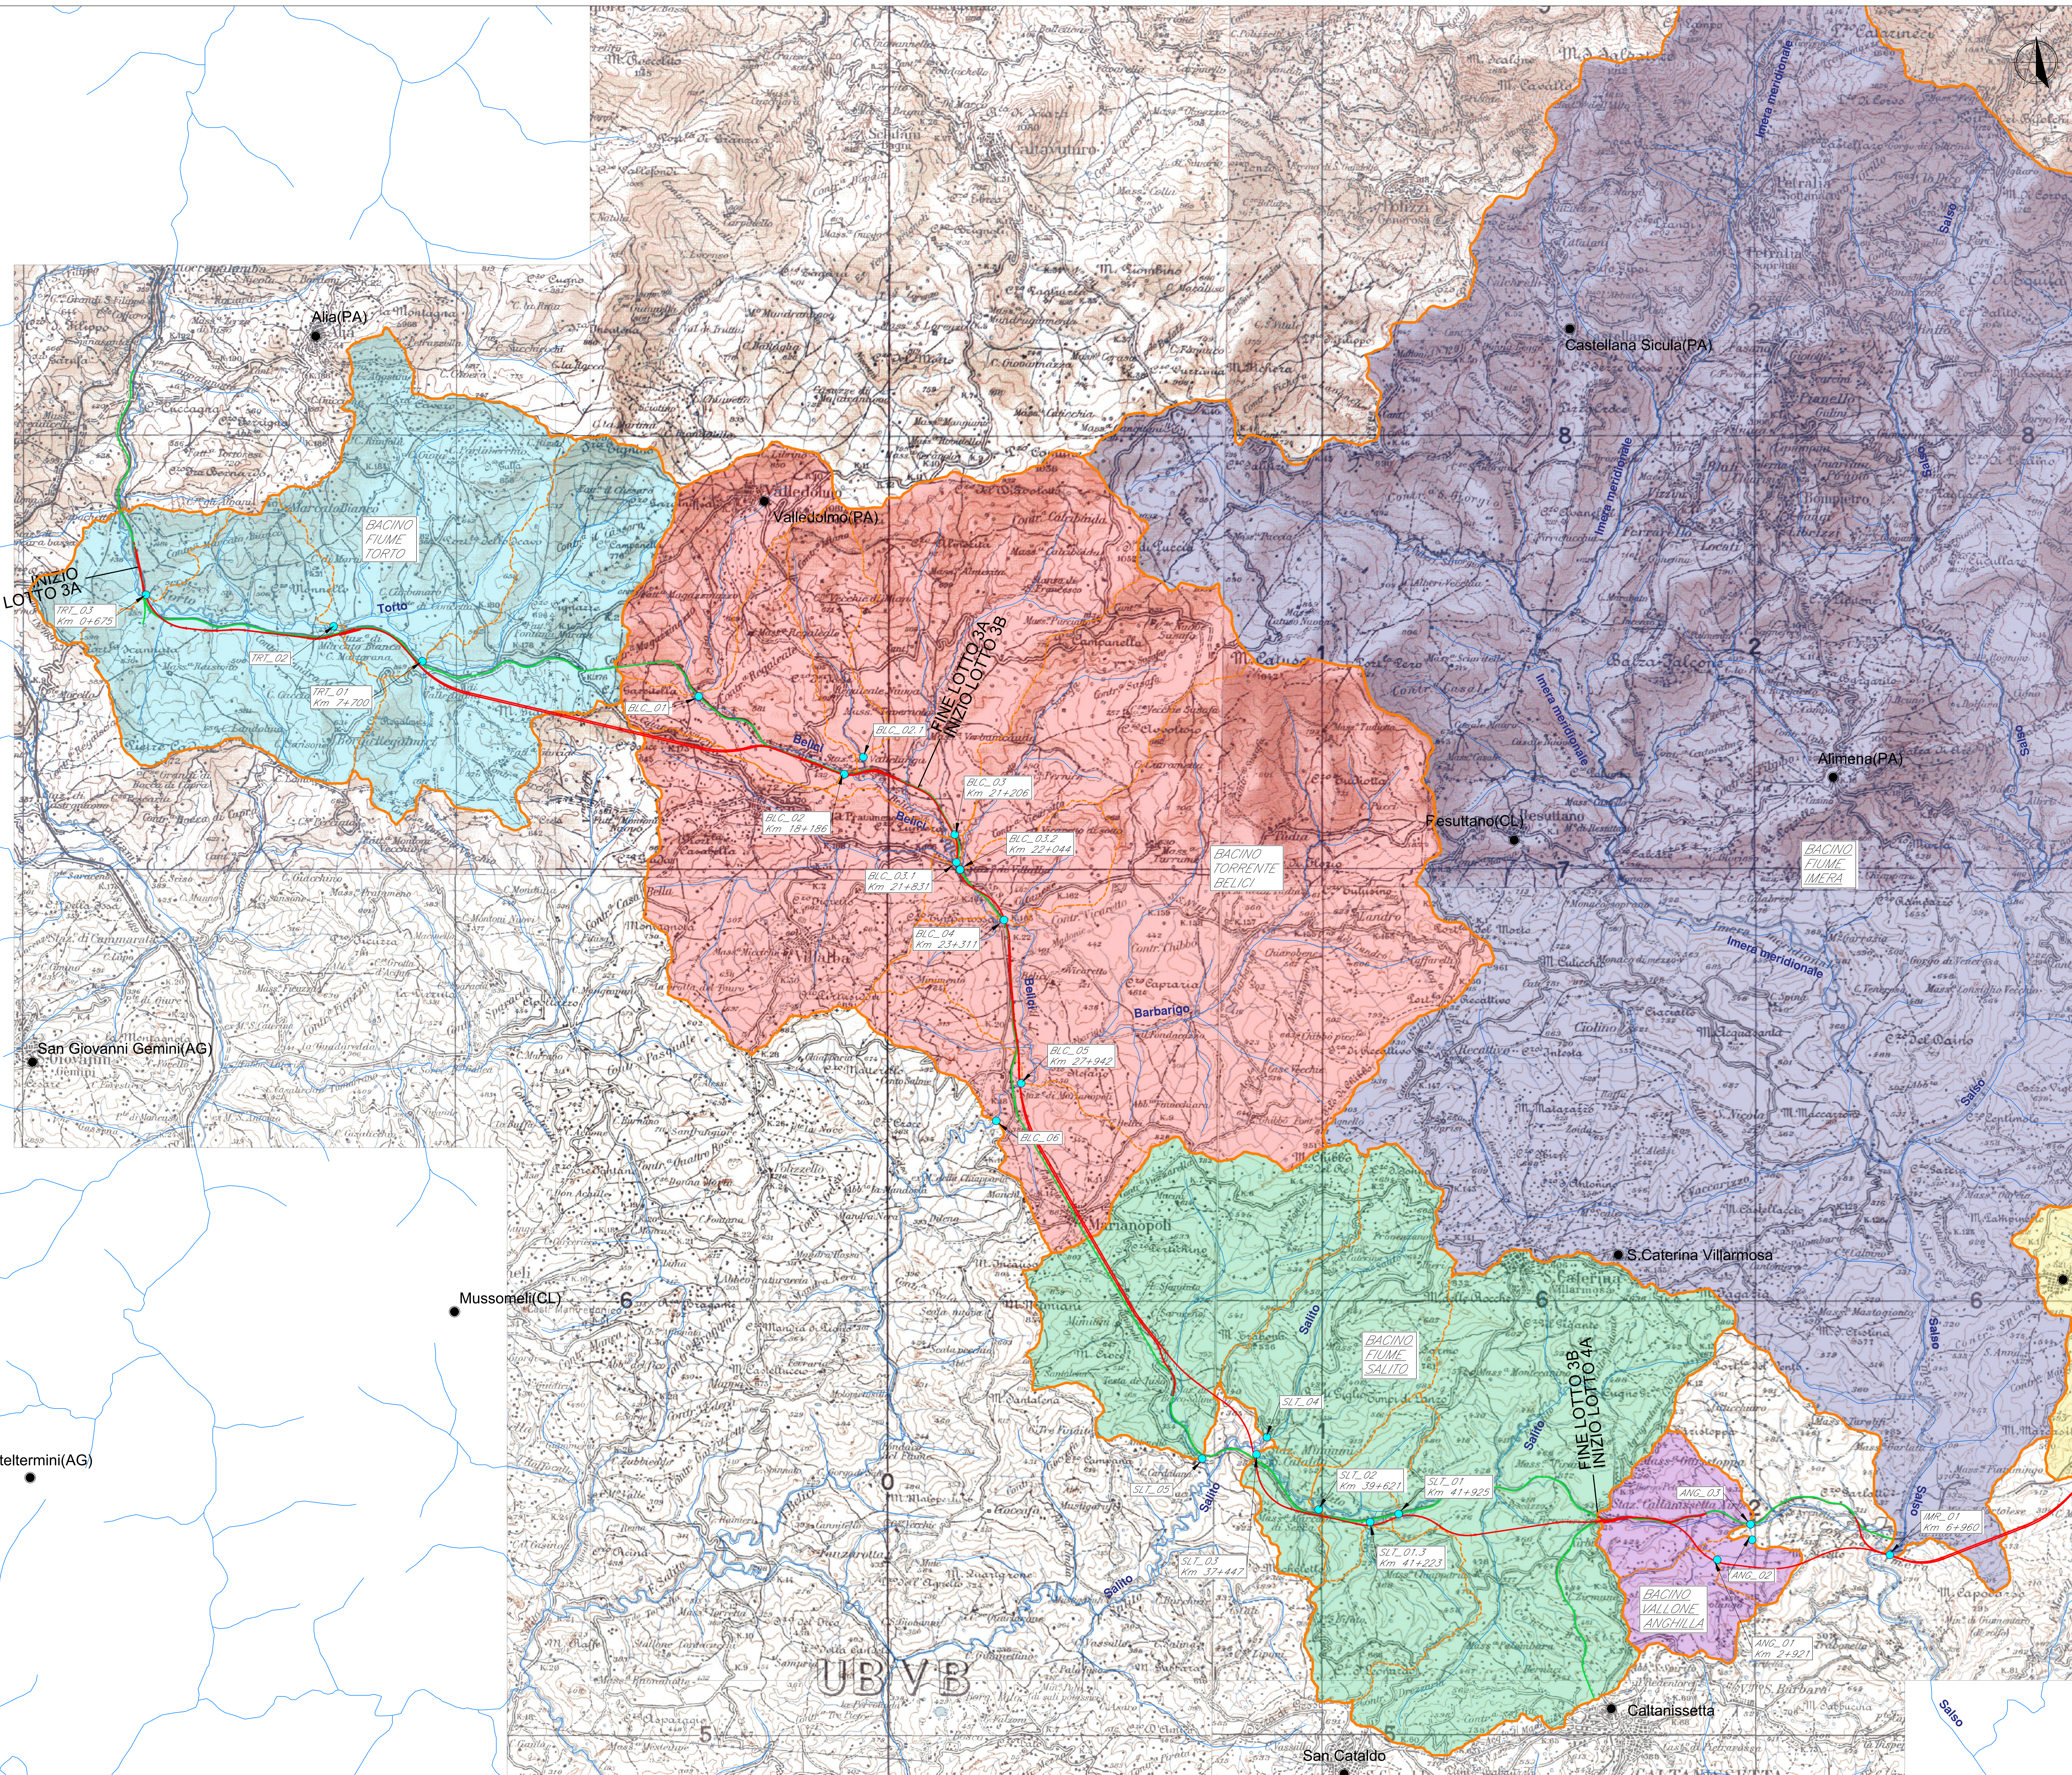


**LEGENDA:**

- BACINI IDROGRAFICI MAGGIORI
- LINEA FERROVIARIA DI PROGETTO
- LINEA FERROVIARIA ESISTENTE
- RETE IDROGRAFICA
- SEZIONI DI CHIUSURA

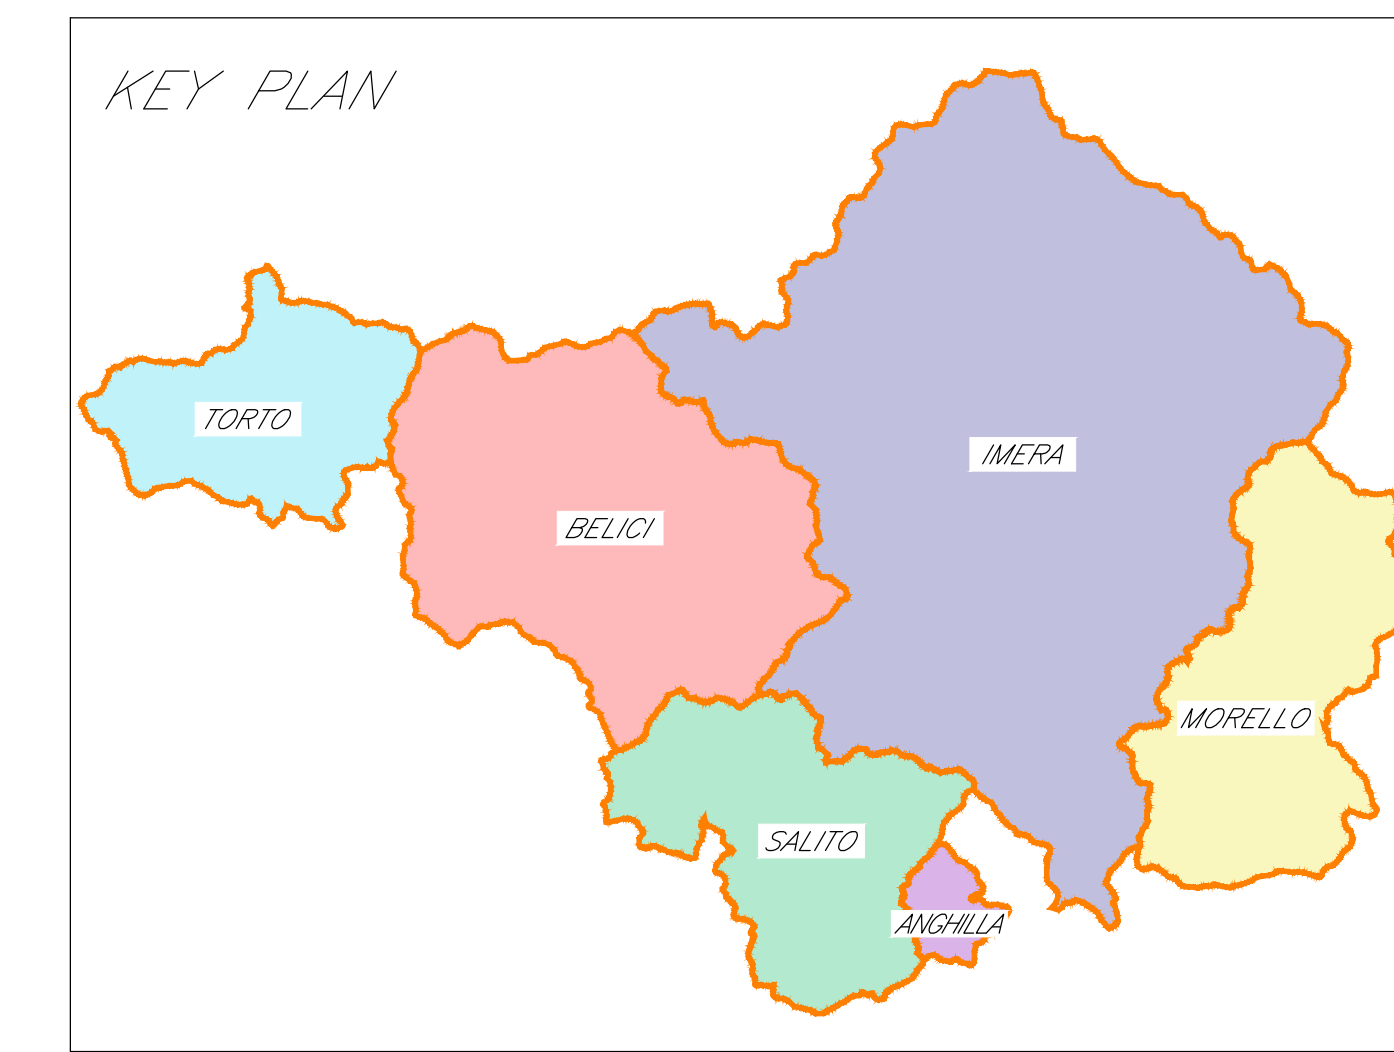

COMMITTENTE: **RFI** RETE FERROVIARIA ITALIANA GRUPPO FERROVIE DELLO STATO ITALIANE

PROGETTAZIONE: **ITALFERR** INFRASTRUTTURE FERROVIARIE

DIRETTRICE FERROVIARIA MESSINA - CATANIA - PALERMO  
 NUOVO COLLEGAMENTO PALERMO - CATANIA

U.O. OPERE CIVILI E GESTIONE DELLE VARIANTI

PROGETTO DEFINITIVO

TRATTA LERCARA DIR. - CALTANISSETTA XIRBI (LOTTO 3)

IDROLOGIA E IDRAULICA SPECIALISTICA  
 Idrologia  
 Corografia dei bacini idrografici

SCALA: 1:50000

COMMESSA	LOTTO	FASE	ENTE	TIPO DOC.	OPERAZIONE/DISCIPLINA	PROGR.	REV.
RS3T	30	D	09	C2	ID0001	001	A

Rev.	Descrizione	Redatto	Data	Verificato	Data	Approvato	Data	Autorizzato Data
A	Emissione Esecutiva		Gen-2020		Gen-2020		Gen-2020	

File: RS3T.3.0.D.09.C2.ID.00.0.1.001.A n. Elab.: 09\_483