


LEGENDA LINEA

Simbolo	Nome	Simbolo	Nome
[Linea rossa]	BINARIO DI PROGETTO LV (MACROFASE 1)	[Linea grigia]	CANCELLO
[Linea arancione]	BINARIO DI PROGETTO SECONDARIO (MACROFASE 1)	[Linea grigia]	PASSAGGIO A LIVELLO PER MANUTENZIONE
[Linea verde]	BINARIO DI PROGETTO VAR. LS (MACROFASE 1)	[Linea grigia]	TOMBINO IDRAULICO MINORE DI PERMEABILITÀ
[Linea blu]	BINARIO PROVVISORIO	[Linea grigia]	DEMOLIZIONE FABBRICATO
[Linea viola]	BINARIO DISPARI DI PROGETTO (MACROFASE 2)	[Linea grigia]	DEMOLIZIONE CORPO STRADALE
[Linea rosa]	BINARIO PARI DI PROGETTO (MACROFASE 2)	[Linea grigia]	MARCIAPiede FFP CON RAMPA
[Linea gialla]	LINEA STORICA IN ESERCIZIO	[Linea grigia]	DEVIAZIONE FOSSO TRAPEZOIDALE
[Linea grigia]	LINEA STORICA IN DEMOLIZIONE	[Linea grigia]	DEVIAZIONE FOSSO RETTANGOLARE
[Linea grigia]	PASSAGGIO A RASO	[Linea grigia]	RECINZIONE
[Linea grigia]	PIAZZALE DI EMERGENZA	[Linea grigia]	VIABILITÀ DI MANUTENZIONE E/O RICOSTRUZIONE
[Linea grigia]	BANCHINA DI STAZIONE	[Linea grigia]	OPERE DI PROTEZIONE PER SOLLIFUSSO
[Linea grigia]	AREA BTS	[Linea grigia]	PROTEZIONI SCARPATE CON MATERASSI RENDE
[Linea grigia]	TOMBINO IDRAULICO E RELATIVA VALVIAZIONE	[Linea grigia]	PROTEZIONI SCARPATE CON MASSI CEMENTATI
		[Linea grigia]	OPERE PROVVISORIE


LEGENDA FABBRICATI TECNOLOGICI

SCHEMATICO	TIPOLOGIA	SCHEMATICO	TIPOLOGIA
[Icona]	Fabbricato Pronto Gestione Emergenza Periferico	[Icona]	Fabbricato PMZ - Magazzino
[Icona]	Vasca Astronordo 100 mc	[Icona]	Fabbricato FAFPM-SS
[Icona]	Fabbricato Energia Tipo 1	[Icona]	Fabbricato PMZ - Uffici
[Icona]	Fabbricato Energia Tipo 5	[Icona]	Fabbricato PMZ - Magazzino
[Icona]	Fabbricato Energia Tipo 3	[Icona]	Fabbricato Commerciale
[Icona]	Fabbricato E5	[Icona]	Fabbricato Energia Tipo 4
[Icona]	Fabbricato E3	[Icona]	Fabbricato viaggiatori
[Icona]	Fabbricato IS PPM PP ACC		
[Icona]	Fabbricato PMZ - Uffici		

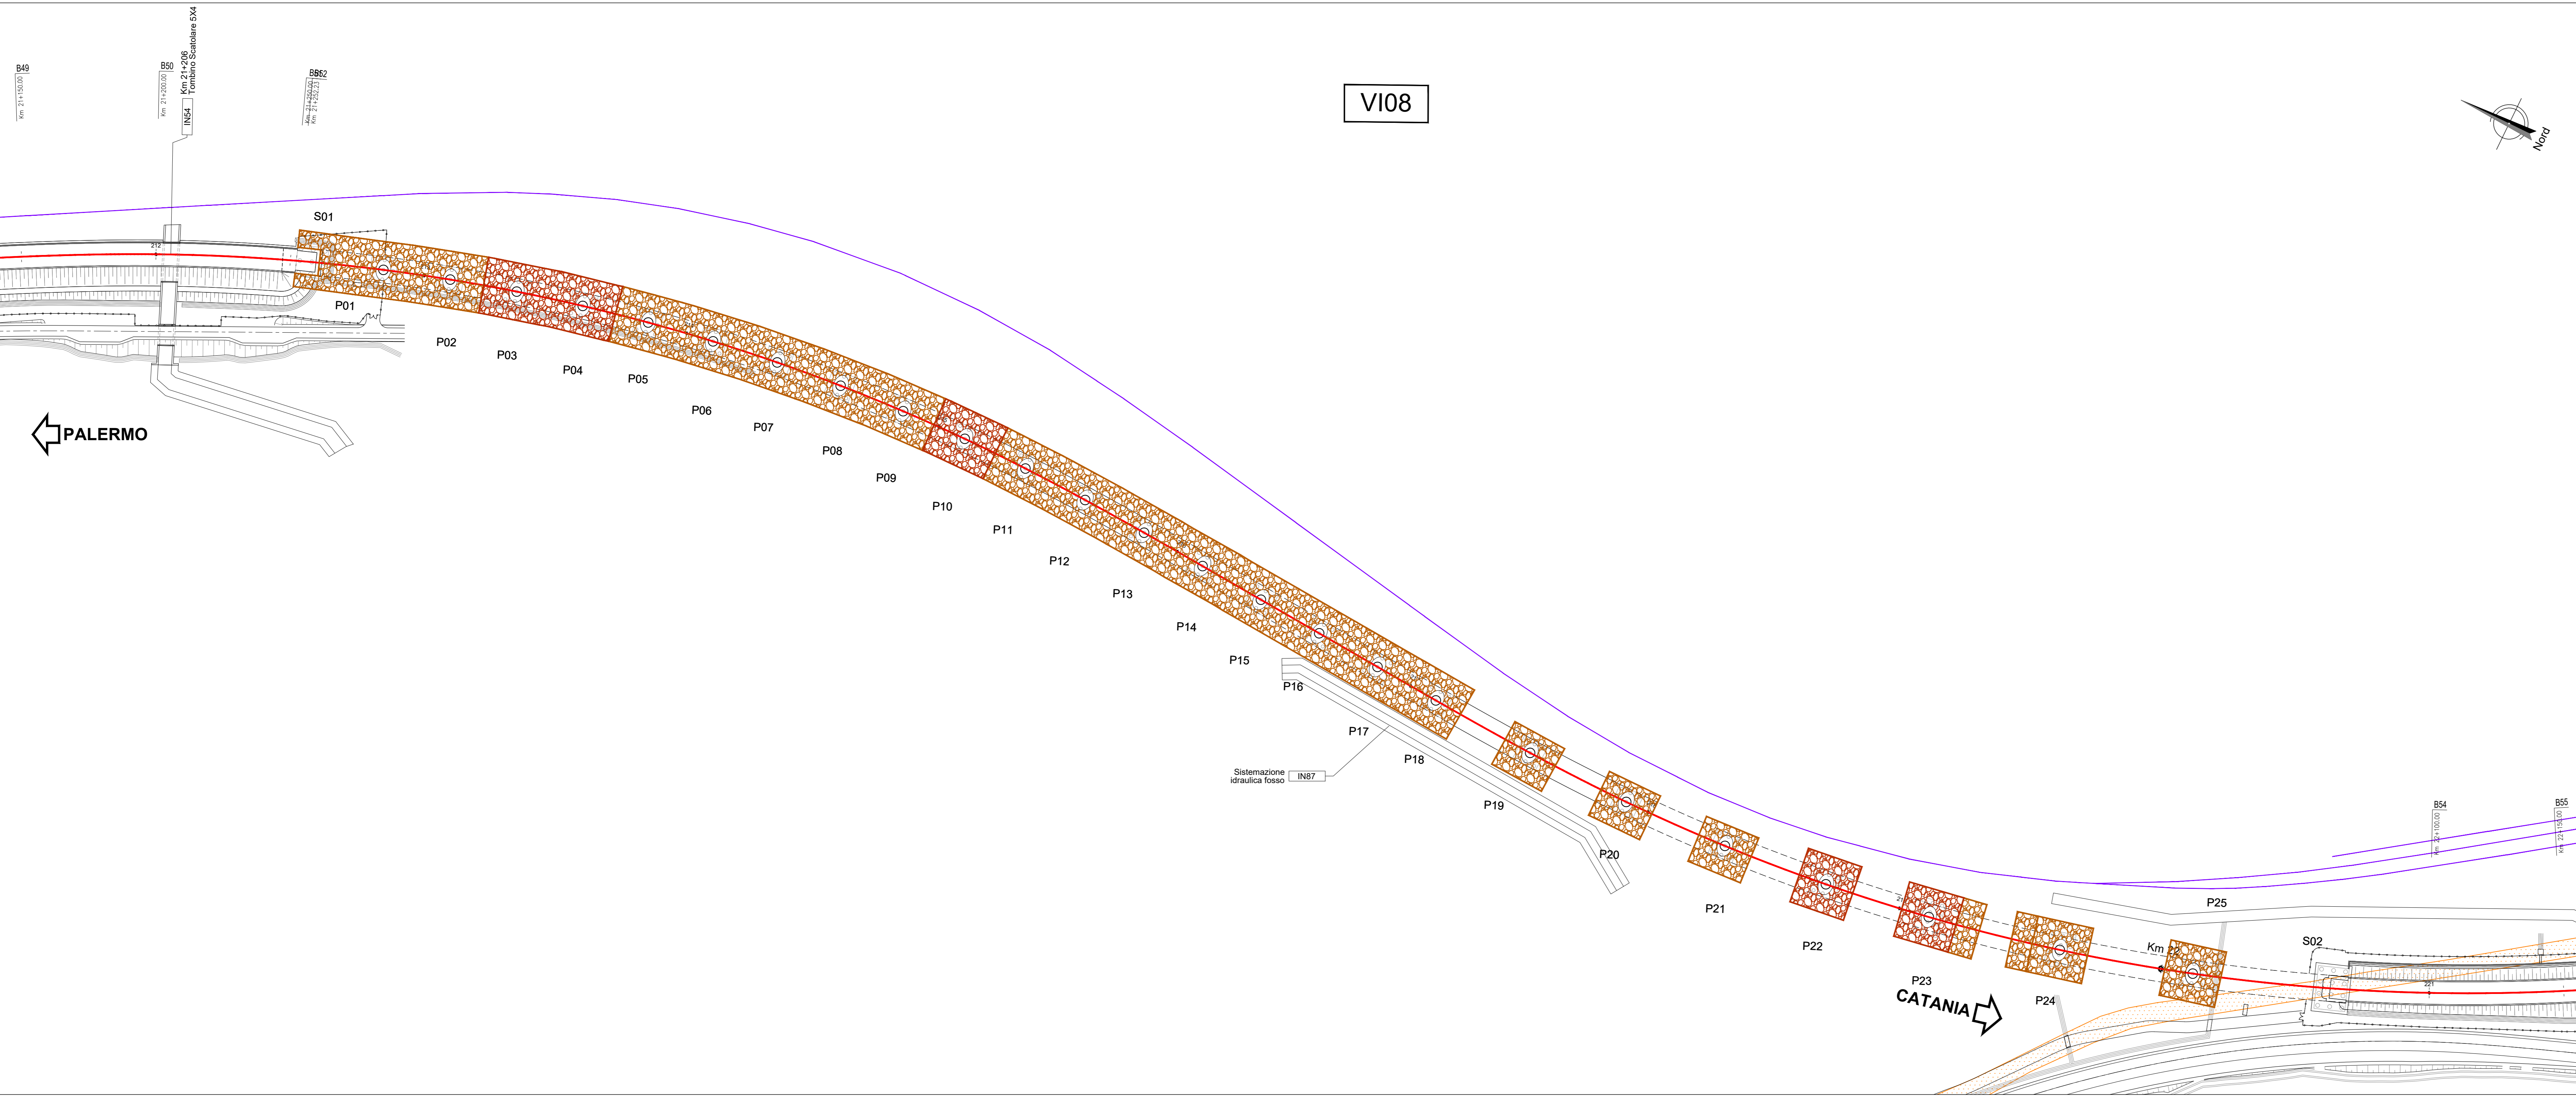

LEGENDA PROIEZIONI IDRAULICHE

[Icona]	Protezione in massi sciolti
[Icona]	Protezione in massi legati
[Icona]	Protezione in massi legati con maglia
[Icona]	Protezione in materassi tipo "Reno"
[Icona]	Protezione in gabbioni
[Icona]	Demolizioni, spianamenti, riprofilature

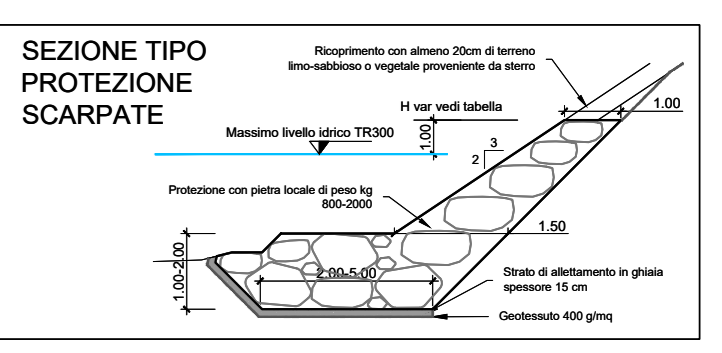

COMMITTENTE: **RFI** RETE FERROVIARIA ITALIANA GRUPPO FERROVIE DELLO STATO ITALIANE

PROGETTAZIONE: **ITALFERR** GRUPPO FERROVIE DELLO STATO ITALIANE

DIRETTRICE FERROVIARIA MESSINA - CATANIA - PALERMO
NUOVO COLLEGAMENTO PALERMO - CATANIA

U.O. OPERE CIVILI E GESTIONE DELLE VARIANTI
 PROGETTO DEFINITIVO
 TRATTA LERCARA DIR. - CALTANISSETTA XIRBI (LOTTO 3)

IDROLOGIA E IDRAULICA SPECIALISTICA
 Idraulica specialistica
 Sistemazioni idrauliche viadotti: planimetria e sezioni - IV01, VI05, VI06 e VI08

SCALA: 1:1000

COMMESSA	LOTTO	FASE	ENTE	TIPO DOC.	OPERA/DISCIPLINA	PROGR.	REV.
RS3T	30	D	09	P7	ID0000	002	B

Rev.	Descrizione	Redatto	Data	Verificato	Data	Approvato	Data	Autore/Validato
A	Emissione Esecutiva	[Firma]	Gen-2020	[Firma]	Gen-2020	[Firma]	Gen-2020	[Firma]
B	Emissione Esecutiva	[Firma]	Mag-2021	[Firma]	Mag-2021	[Firma]	Mag-2021	[Firma]