


LEGENDA LINEA			
Simbolo	Nome	Simbolo	Nome
VA	VERTICE ALTIMETRICO	---	BINARIO DISPARI DI PROGETTO (MACROFASE 2)
---	BINARIO DI PROGETTO LV	---	BINARIO PARI DI PROGETTO (MACROFASE 2)
---	BINARIO DI PROGETTO SECONDARIO (MACROFASE 1)	---	LINEA STORICA IN ESERCIZIO
---	BINARIO DI PROGETTO LI (MACROFASE 1)	---	LINEA STORICA IN DEMOLIZIONE
---	BINARIO PROVVISORIO	---	DEMOLIZIONE FABBRICATO
---	DEMOLIZIONE CORPO STRADALE	---	PASSAGGIO A RASO
---	PIAZZALE DI EMERGENZA	---	MARCIAPIEDE FFP CON RAMPA
---	BANCHINA DI STAZIONE	---	DEVIAZIONE FOSSO TRAPEZOIDALE
---	AREA BTS	---	DEVIAZIONE FOSSO RETTANGOLARE
---	TOMBINO IDRALICO E RELATIVA INALVEAZIONE	---	RECINZIONE
---	CANCELLO	---	VIABILITA' DI MANUTENZIONE E/O RICOSTRUZIONE
---	PASSAGGIO A LIVELLO PER MANUTENZIONE	---	PROTEZIONI SCARPATE CON MATERASSI RENDE
---	TOMBINO IDRALICO MINORE DI PERMEABILITA' Q1500	---	PROTEZIONI SCARPATE CON MASSI GEMMATI

LEGENDA FABBRICATI TECNOLOGICI			
SCHEMATICO	TIPOLOGIA	SCHEMATICO	TIPOLOGIA
FAB	Fabbricato Pioni Gestione Emergenza Periferico	FAL	Fabbricato PMZ - Magazzino
FAB	Vasca Antiridondo 100 mc	FAM	Fabbricato FAPDM-SS
FAC	Fabbricato Energia Tipo 1	FAN	Fabbricato PMZ - Uffici
FAO	Fabbricato Energia Tipo 5	FAO	Fabbricato PMZ - Magazzino
FAE	Fabbricato Energia Tipo 3	FV01	Fabbricato Commerciale
FAF	Fabbricato ES	FAP	Fabbricato Energia Tipo 4
FAO	Fabbricato ES	FAO	Fabbricato viaggiatori
FAH	Fabbricato IS PPM PP ACC		
FAI	Fabbricato PMZ - Uffici		

LEGENDA PROIEZIONI IDRALICHE	SEZIONE TIPO PROTEZIONE SCARPATE
Protezione in massi scabbi	
Protezione in massi legati	
Protezione in massi legati con malta	
Protezione in materassi tipo "Reno"	
Protezione in gabbioni	
Demolizioni, spianamenti, riprofilature	

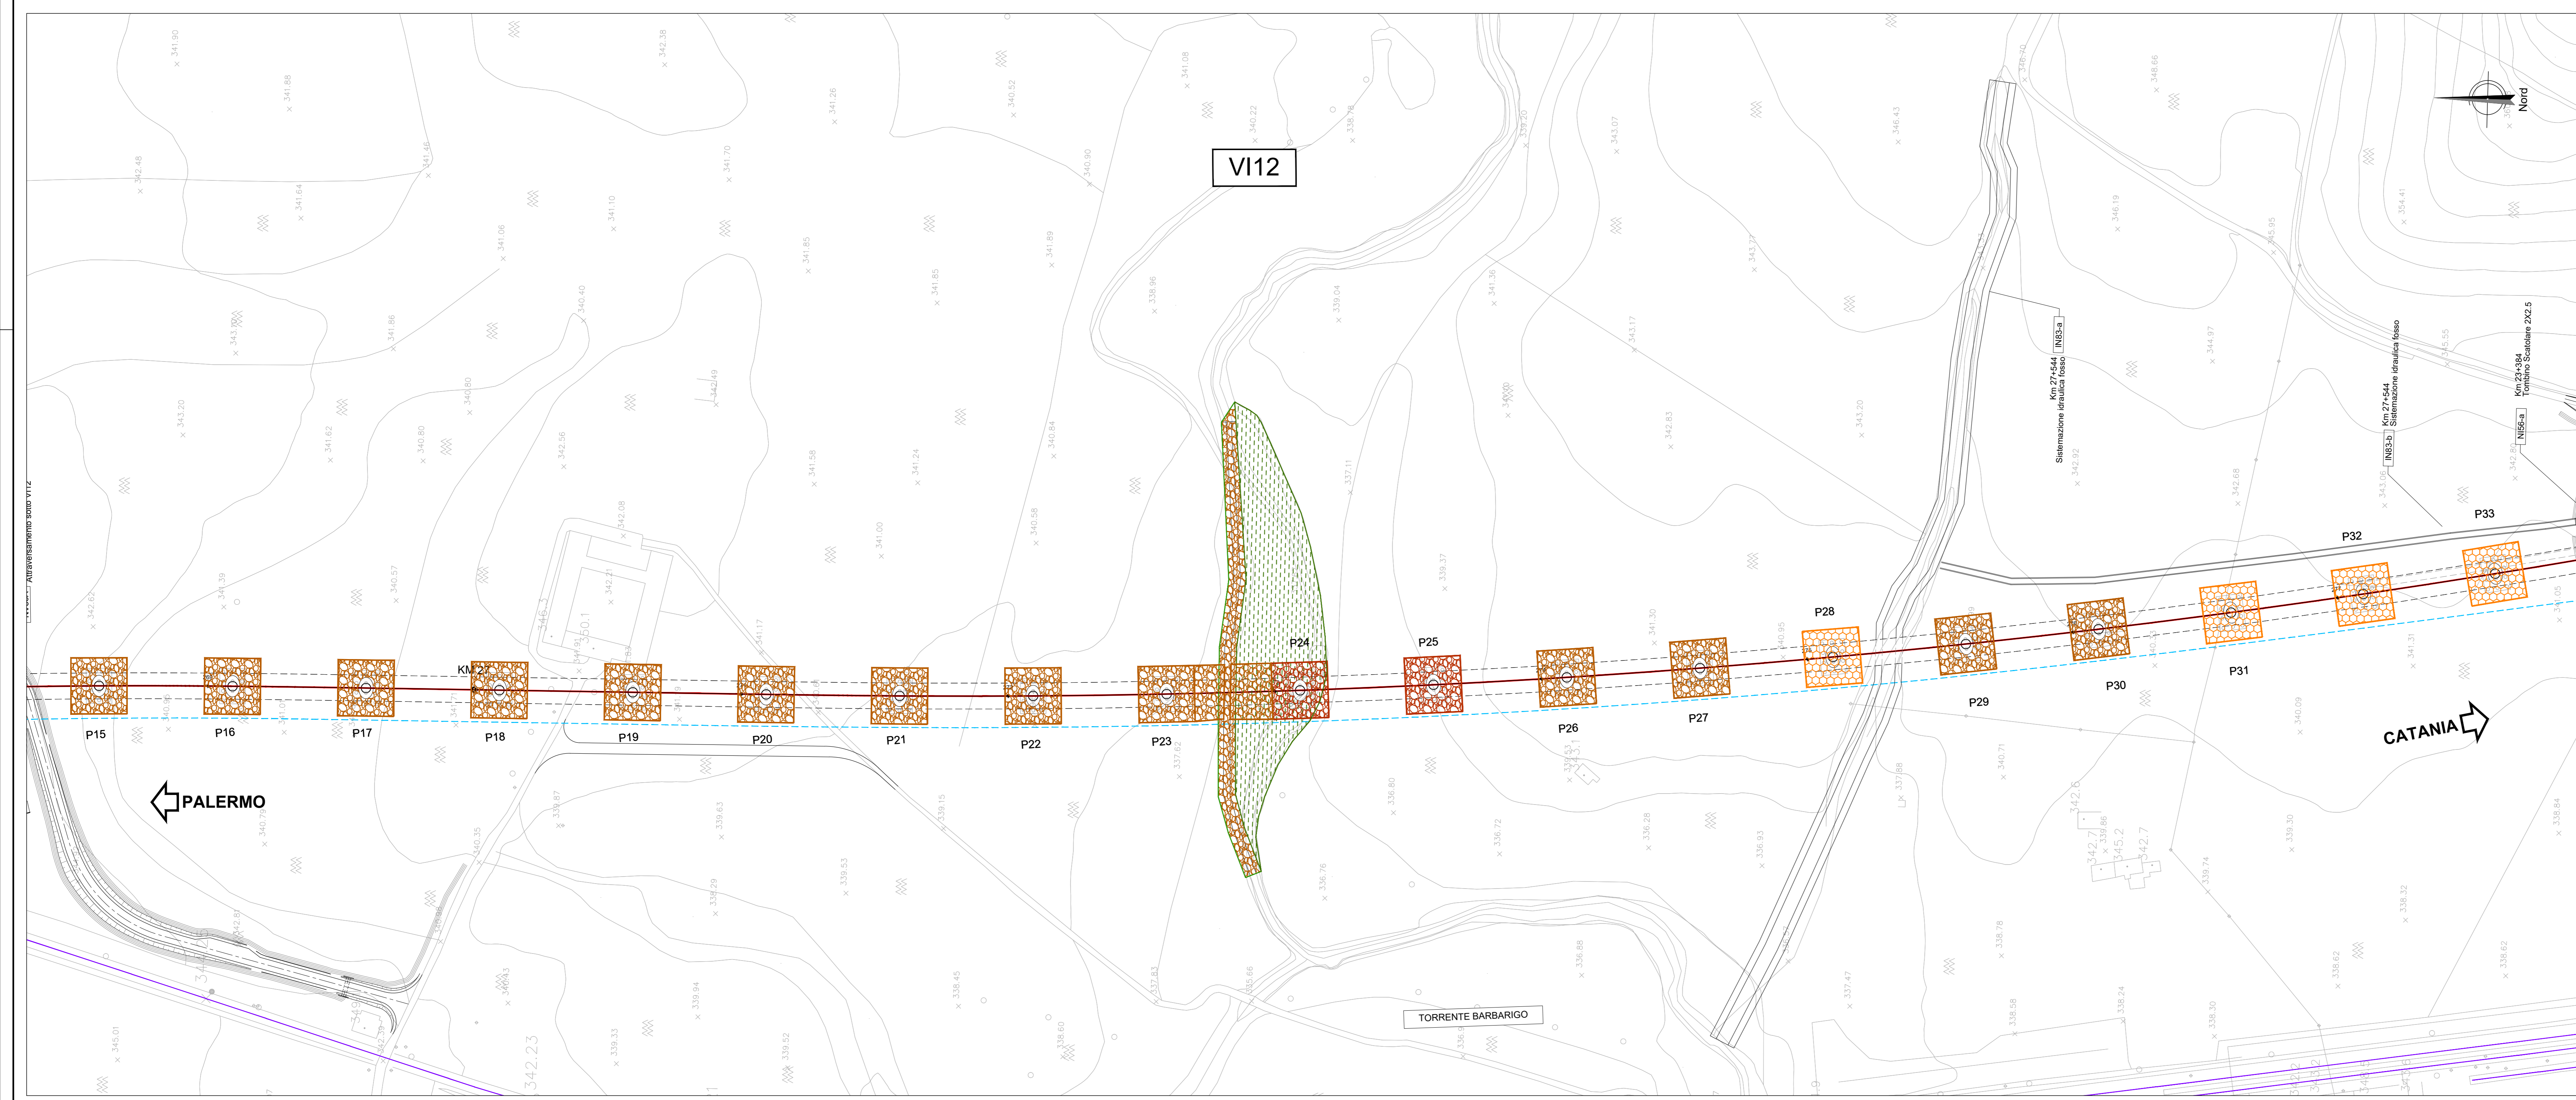

COMMITTENTE: **RFI** RETE FERROVIARIA ITALIANA GRUPPO FERROVIE DELLO STATO ITALIANE

PROGETTAZIONE: **ITALFER** GRUPPO FERROVIE DELLO STATO ITALIANE

DIRETTRICE FERROVIARIA MESSINA - CATANIA - PALERMO
NUOVO COLLEGAMENTO PALERMO - CATANIA

U.O. OPERE CIVILI E GESTIONE DELLE VARIANTI

PROGETTO DEFINITIVO

TRATTA LERCARA DIR. - CALTANISSETTA XIRBI (LOTTO 3)

IDROLOGIA E IDRALICA SPECIALISTICA
 Idraulica specialistica
 Sistemazioni idrauliche viadotti: planimetria e sezioni - VI11 e VI12

SCALA: 1:1000

COMMESSA	LOTTO	FASE	ENTE	TIPO DOC.	OPERA/DISCIPLINA	PROGR.	REV.
RS3T	30	D	09	P7	ID0000	004	A

Rev.	Descrizione	Redatto	Data	Verificato	Data	Approvato	Data	Autorizzato Data
A	Emissione Esecutiva		Gen-2020		Gen-2020		Gen-2020	

File: RS3T.3.0.D.09.P7.ID.00.0.0.004.A n. Elab.: 09_573