




PIANTA IMPALCATO - Scala 1:200

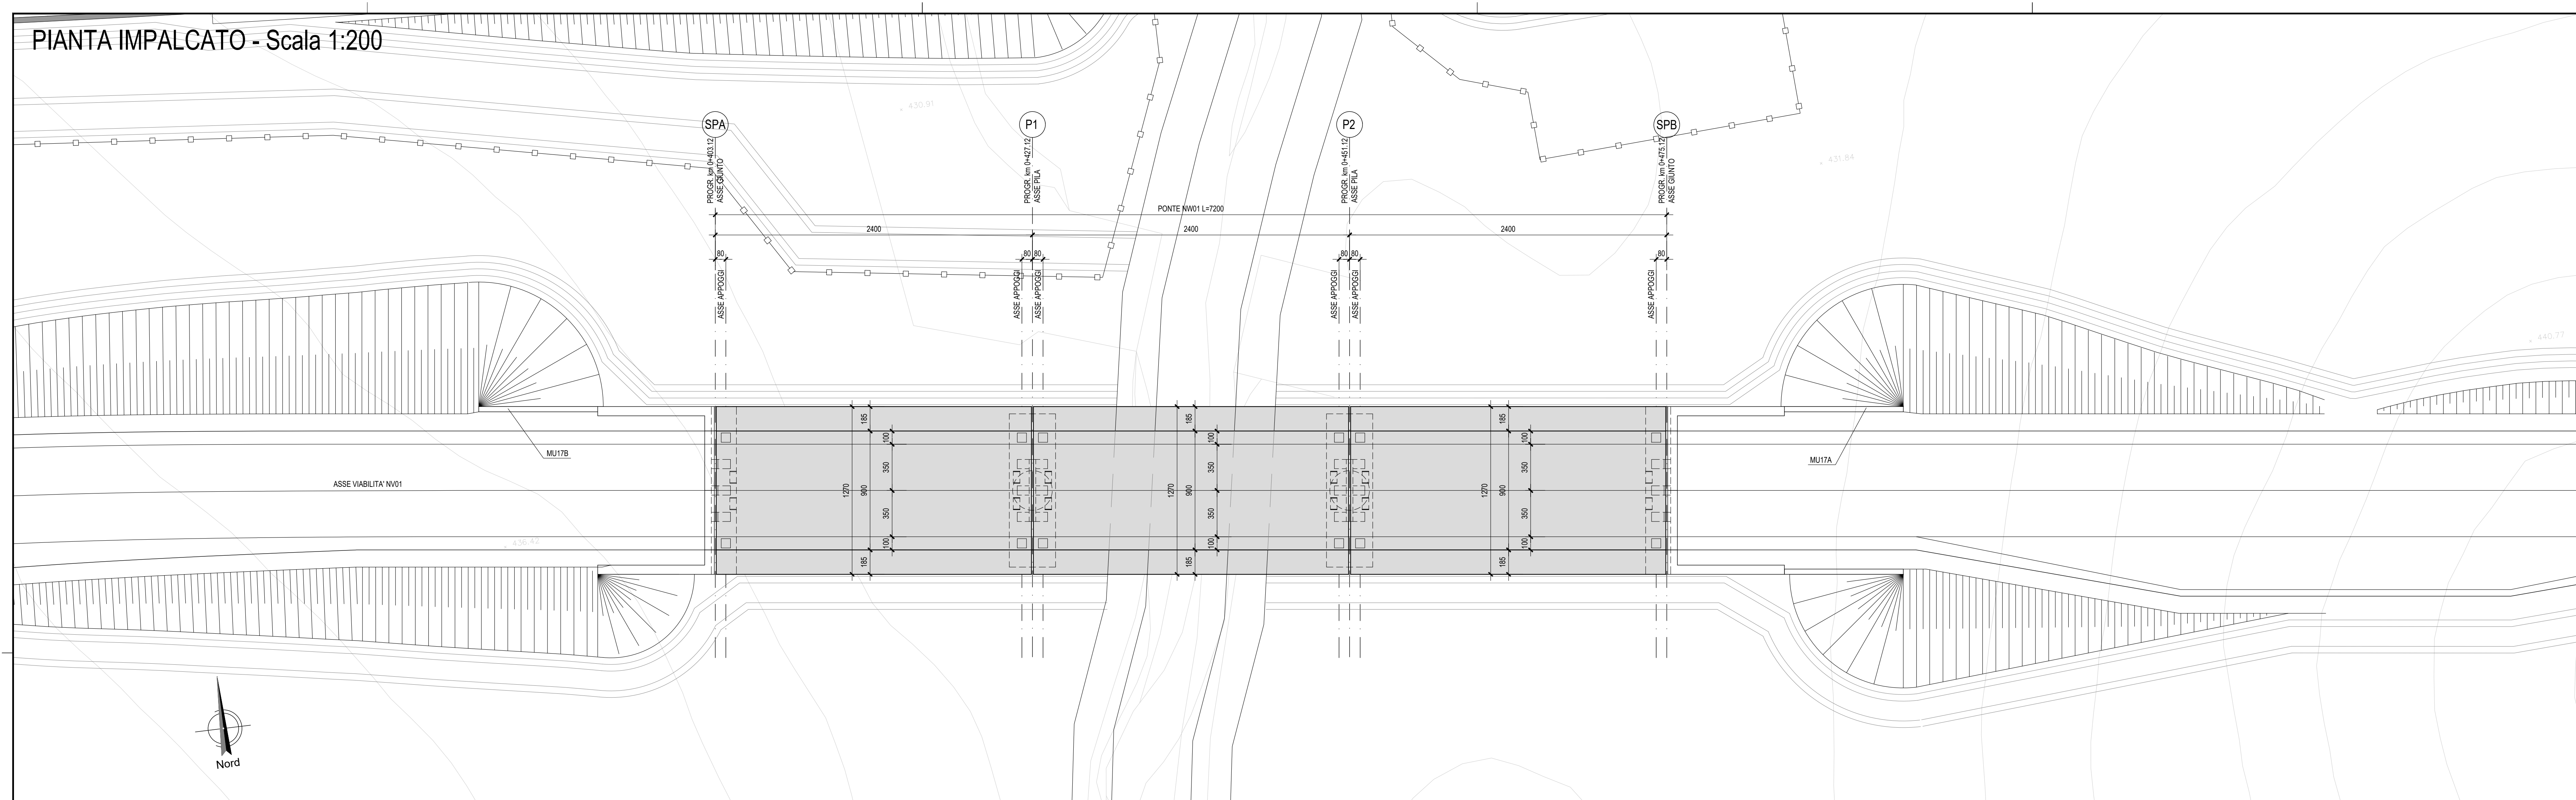



PIANTA TRAVI - Scala 1:200

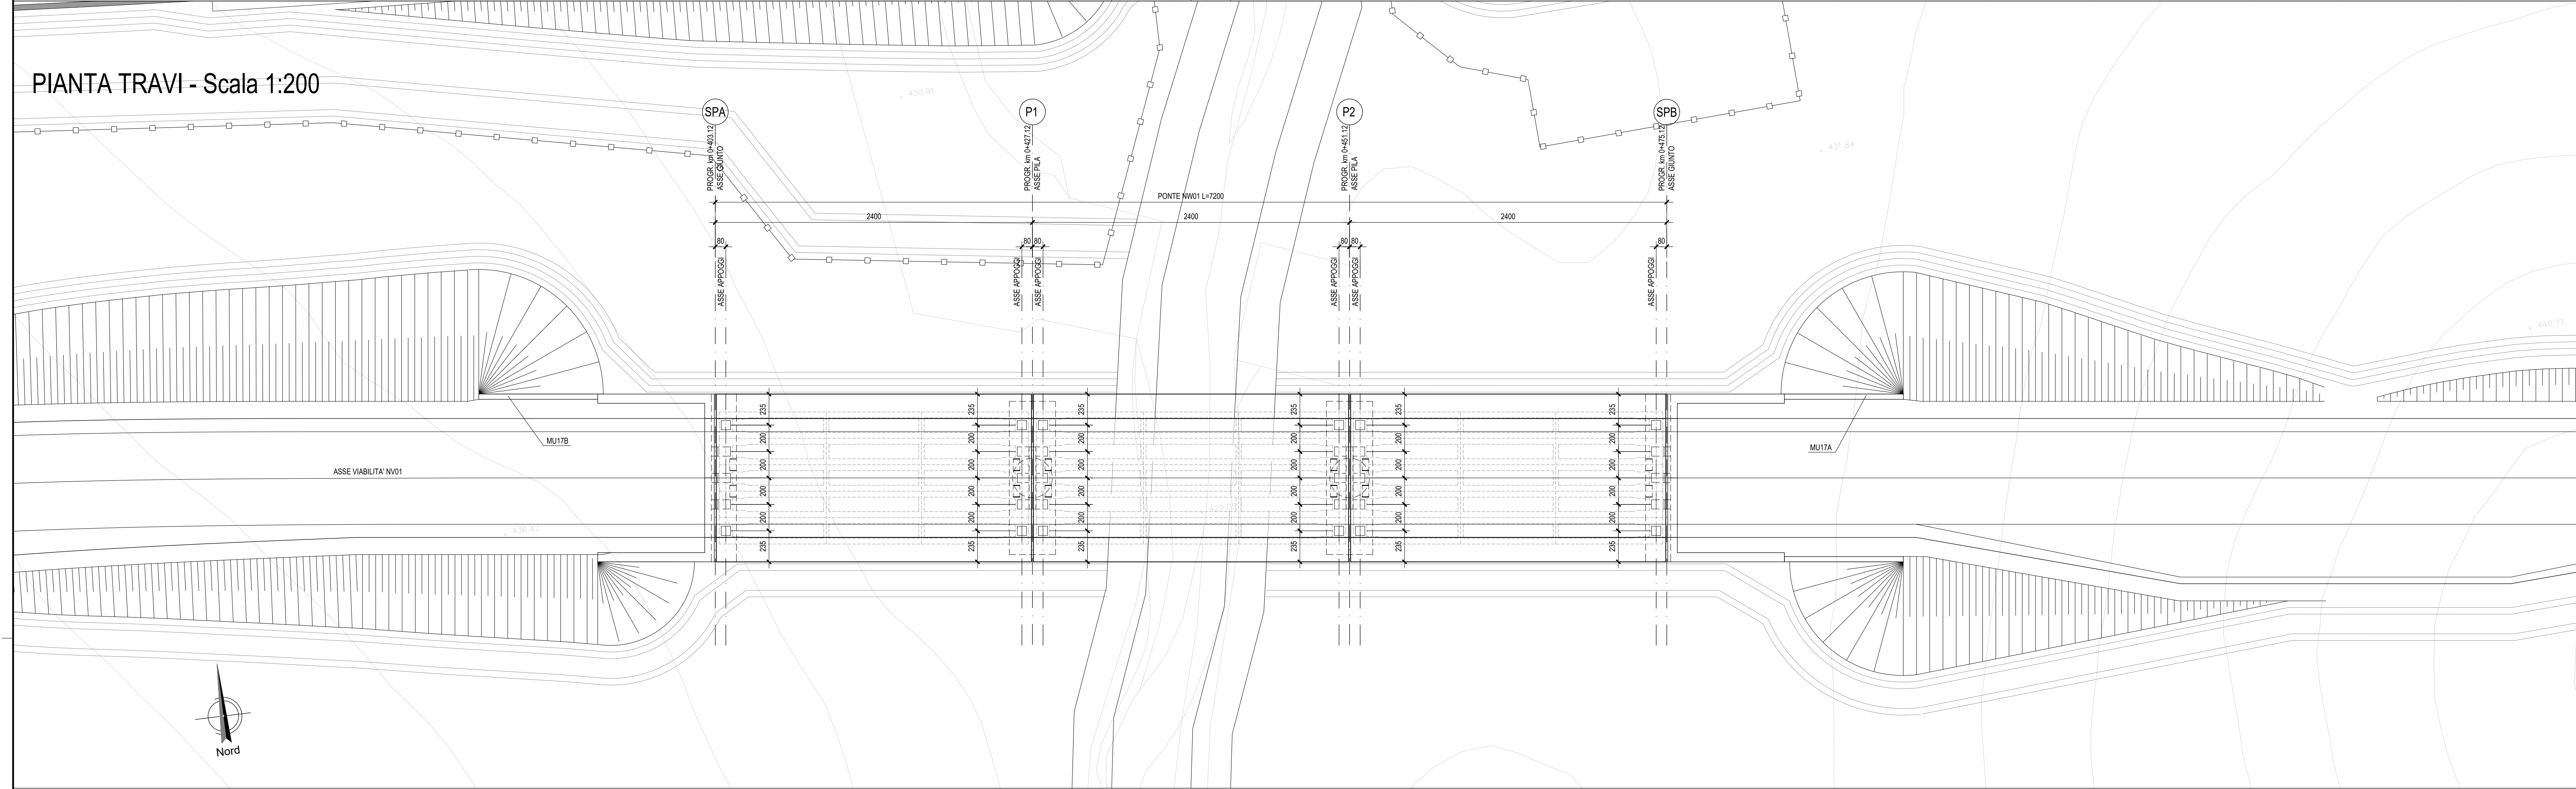

PROSPETTO - Scala 1:200

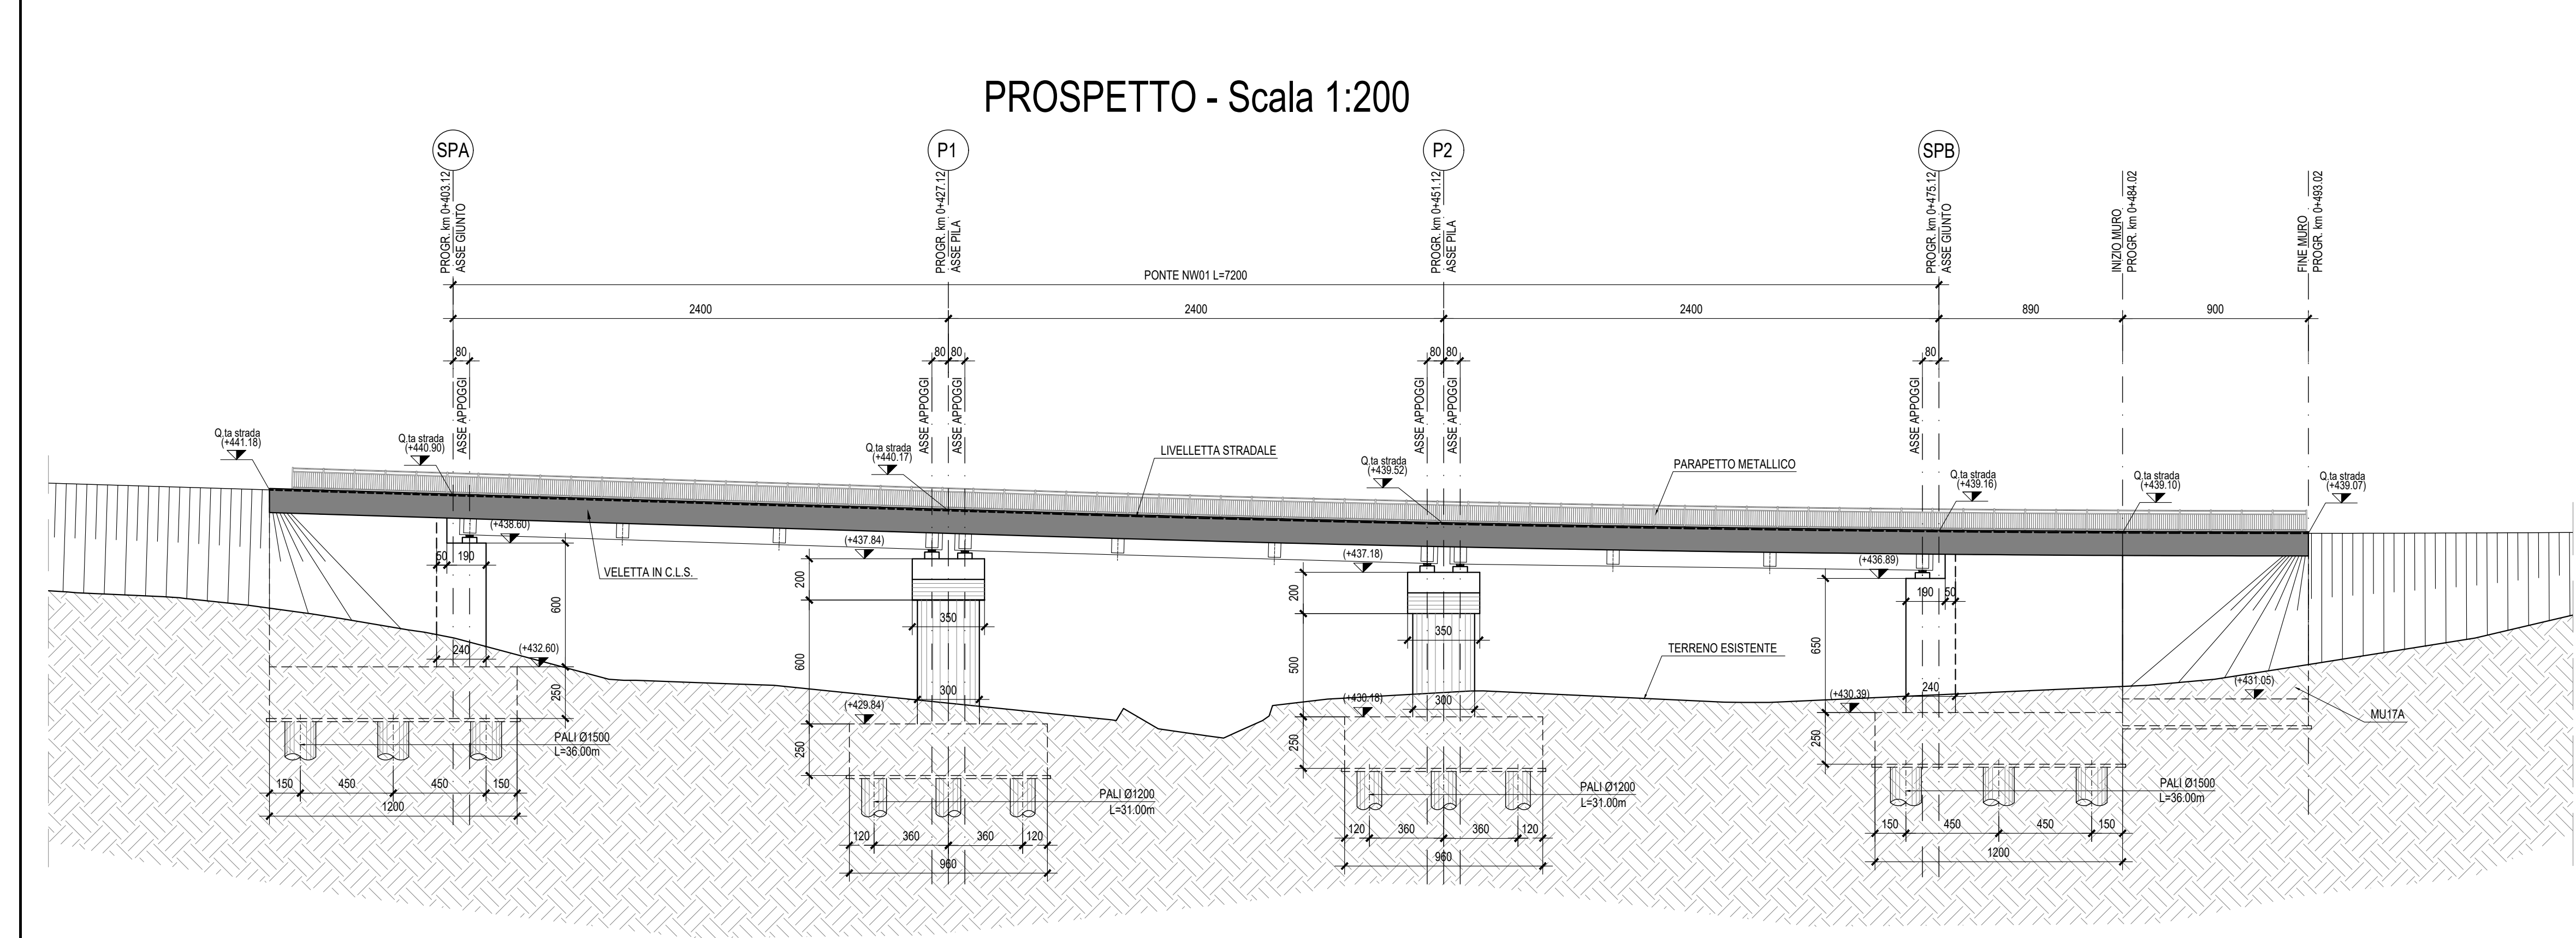

SEZIONE TRASVERSALE - Scala 1:50

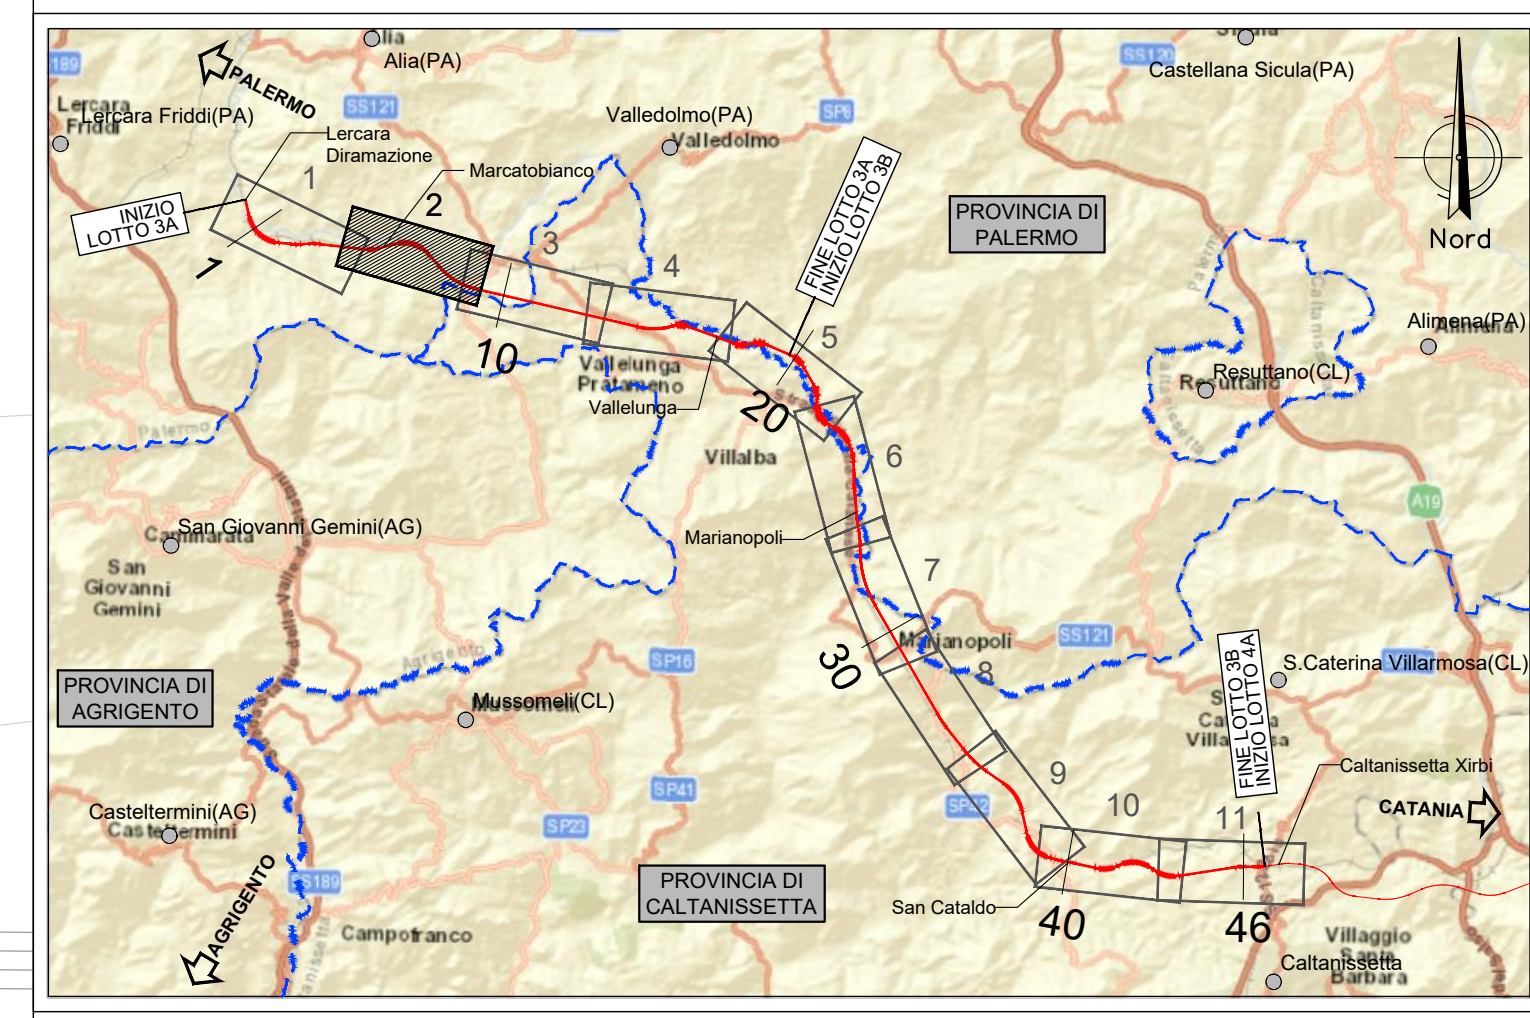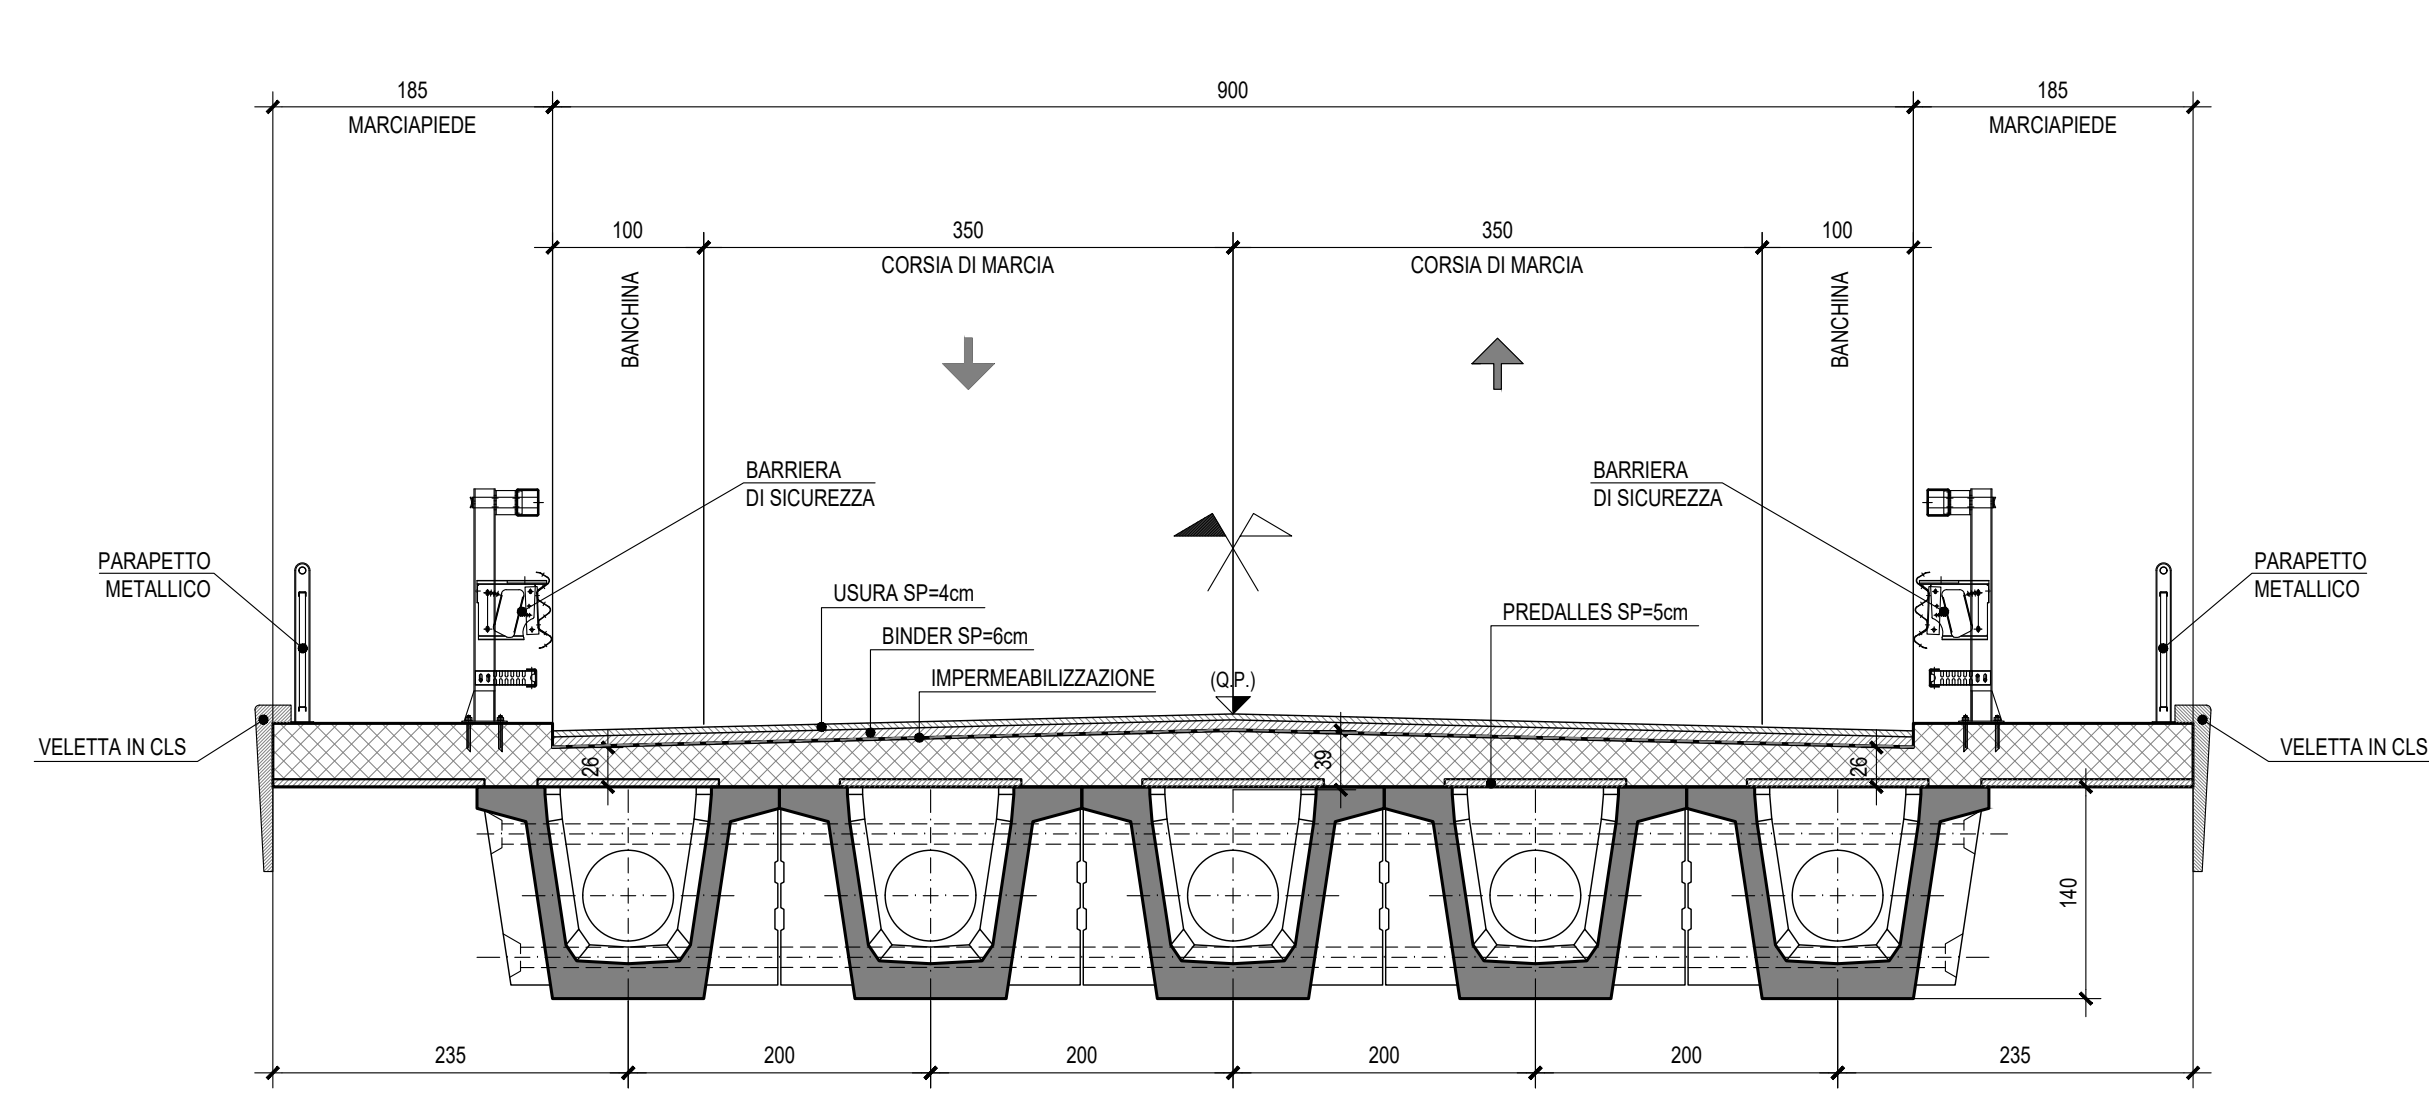

NB: Per la tabella materiali rimanda all'elaborato "RS3T.3.0.D.09.TT.VI.00.0.001.A"

COMMITTENTE: **RFI** RETE FERROVIARIA ITALIANA GRUPPO FERROVIE DELLO STATO ITALIANE

PROGETTAZIONE: **ITALFER** GRUPPO FERROVIE DELLO STATO ITALIANE

DIRETTRICE FERROVIARIA MESSINA - CATANIA - PALERMO
NUOVO COLLEGAMENTO PALERMO - CATANIA

U.O. OPERE CIVILI E GESTIONE DELLE VARIANTI

PROGETTO DEFINITIVO
TRATTA LERCARA DIR. - CALTANISSETTA XIRBI (LOTTO 3)

VIABILITA' - VIADOTTI
NW01 - VIADOTTO STRADALE SU NV01
Pianta impalcato, Pianta travi, Prospetto

SCALA: varie

COMMESSA	LOTTO	FASE	ENTE	TIPO DOC.	OPERA/DISCIPLINA	PROGR.	REV.
RS3T	30	D	09	PZ	NW0100	001	B

Rev.	Descrizione	Redatto	Data	Verificato	Data	Approvato	Data	Autorizzato Data
A	Emissione Esecutiva	M. Pizzol	Gen-2020	A. Pizzol	Gen-2020	A. Pizzol	Gen-2020	
B	Emissione Esecutiva	M. Pizzol	Mag-2020	A. Pizzol	Mag-2020	A. Pizzol	Mag-2020	