




Key plan

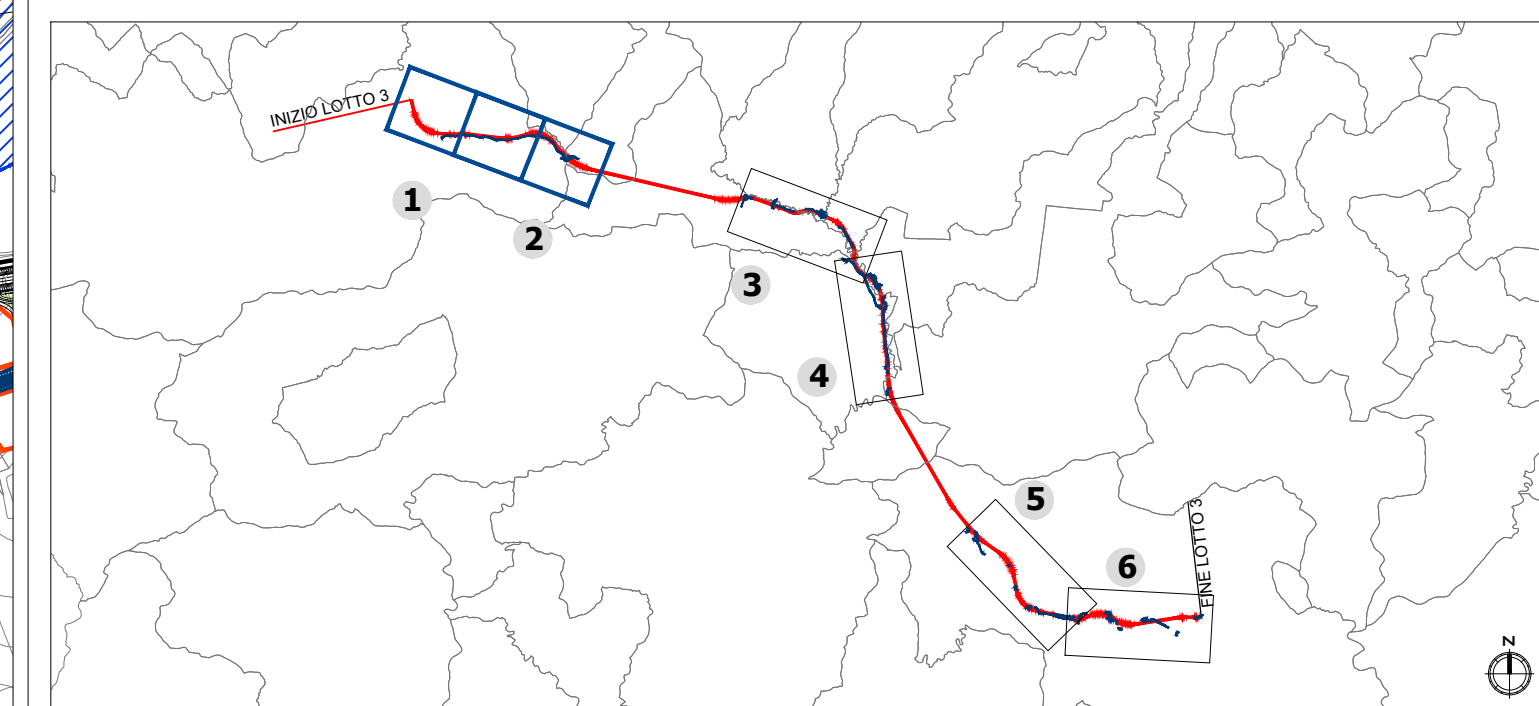

LEGENDA


- Opere di linea
- Opere viarie connesse
- Aree di cantiere
- Beni a valenza paesaggistica ed ambientale**
- Aree di notevole interesse pubblico - Bellezze d'insieme lett. c) e d) art. 136 del D.Lgs 42/2004
- Ulteriori immobili ad aree di cui all'art. 134 co. 1 lett. c) sottoposti a tutela dal Piano paesaggistico
- Sponde dei corsi d'acqua tutelate ex art. 142 co. 1 lett. c) DLgs 42/2004 e smi, per una fascia 150 m.
- Aree boscate tutelate ex art. 142 co. 1 lett. g) DLgs 42/2004 e smi
- Aree di connessione ecologica - Corridoio lineare
- Aree di connessione ecologica - Corridoio diffuso
- Aree di connessione ecologica - Pietre da guado (stepping stones)
- Sistema insediativo**
- Ricettori acustici abitativi compresi entro la fascia di 250 m. per lato dal binario esterno
- Misure ed interventi per prevenire, ridurre e mitigare i potenziali effetti negativi**
- Misure ed interventi in fase di esercizio
- Opere a verde
- Barriere antirumore

NB
I beni rappresentati nel presente elaborato costituiscono una sintesi espressamente riferita al patrimonio vegetazionale, ecologico, paesaggistico e culturale; le fonti conoscitive dalle quali sono state tratte le informazioni riportate nel presente elaborato sono indicate nelle relative carte tematiche
* La puntuale rappresentazione grafica delle misure ed interventi di mitigazione riportati nel presente elaborato, nonché di quelli concernenti le barriere antirumore mobili di avanzamento lavori e la bagnatura e spazzolatura delle viabilità di cantiere è riportata nell'elaborato "Planimetria degli interventi di mitigazione" allegato al Progetto ambientale della cantierizzazione

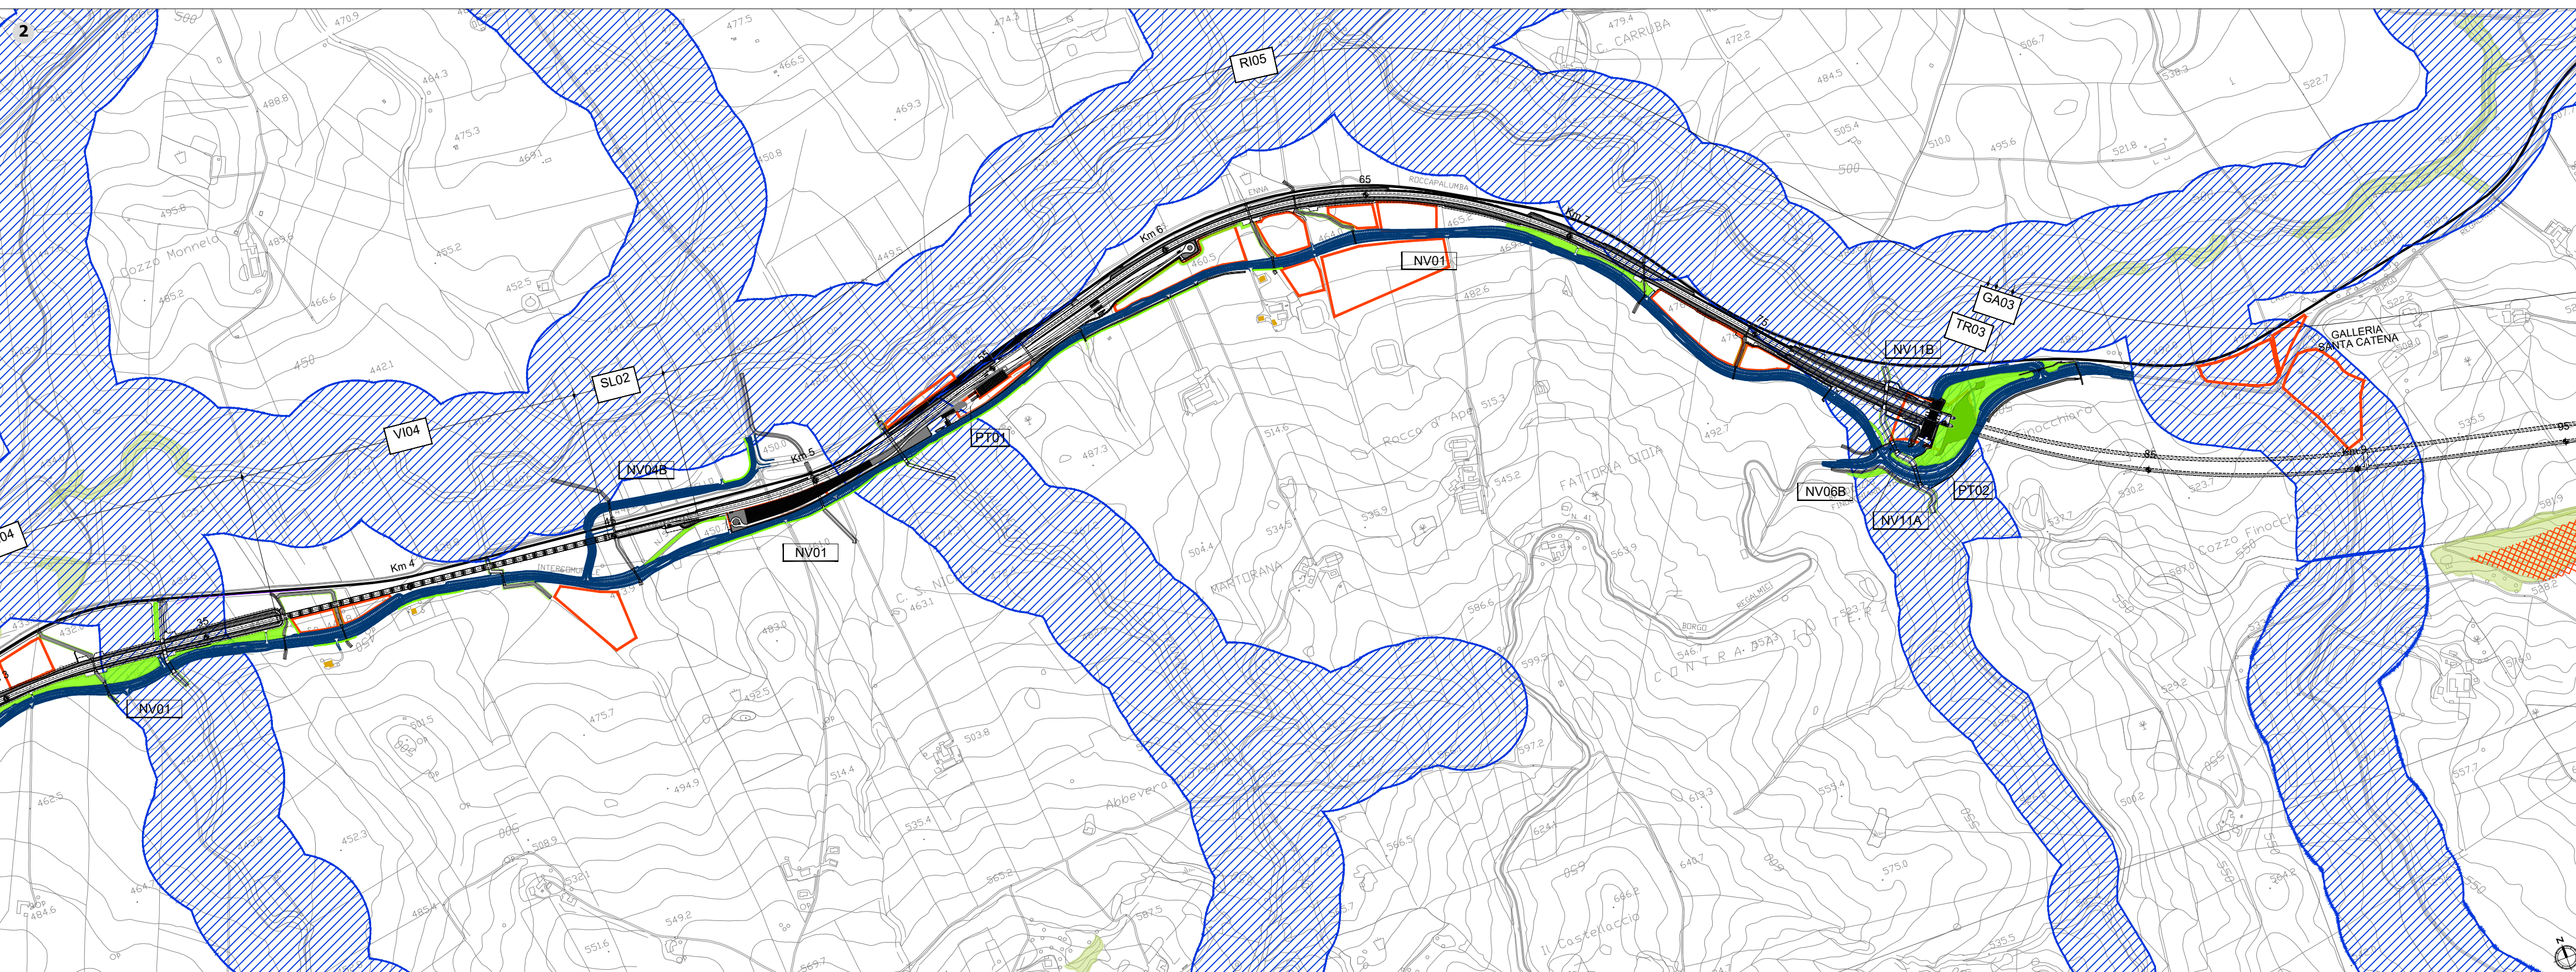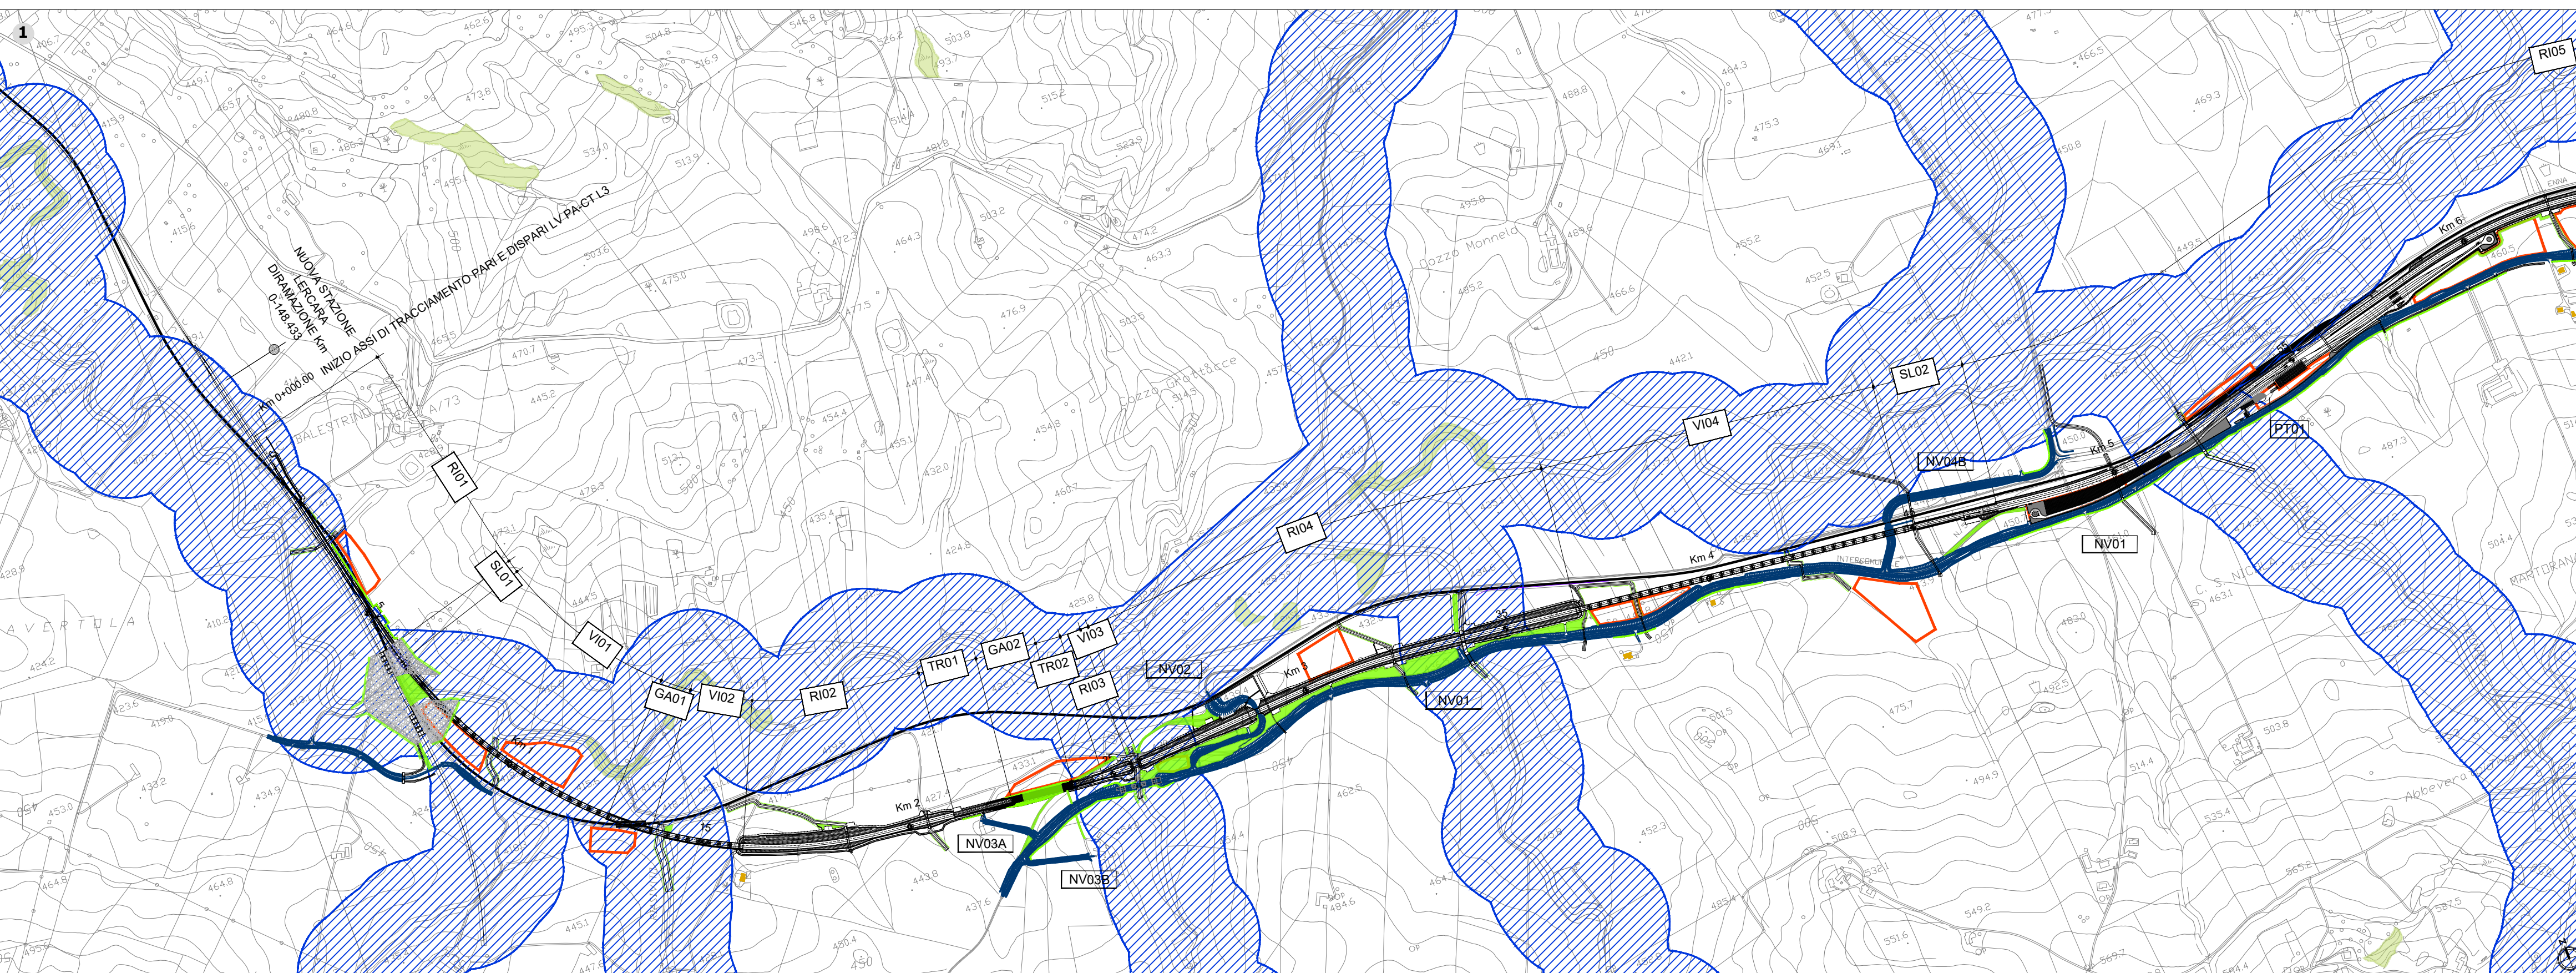


Vincoli

Rapporto con aree tutelate ex art. 136 co. 1 lett. c) e d)

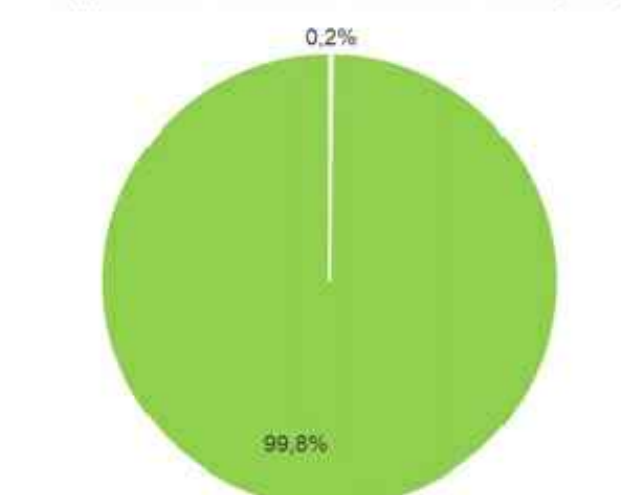


■ Interessamento aree tutelate ex art. 136 c) e d)
● Assenza interessamento aree tutelate ex art. 136 c) e d)

Rapporto con aree tutelate ex art. 142 co. 1 lett. c)

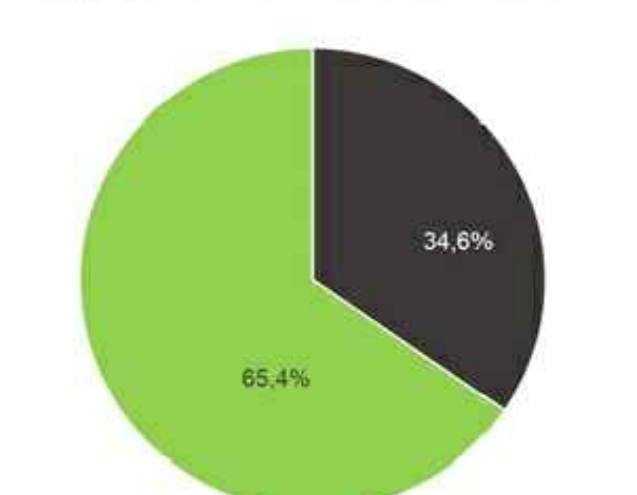

■ Interessamento aree tutelate ex art. 142 c) c)
● Assenza interessamento aree tutelate ex art. 142 c) c)

Rapporto con aree tutelate ex art. 142 co. 1 lett. g)

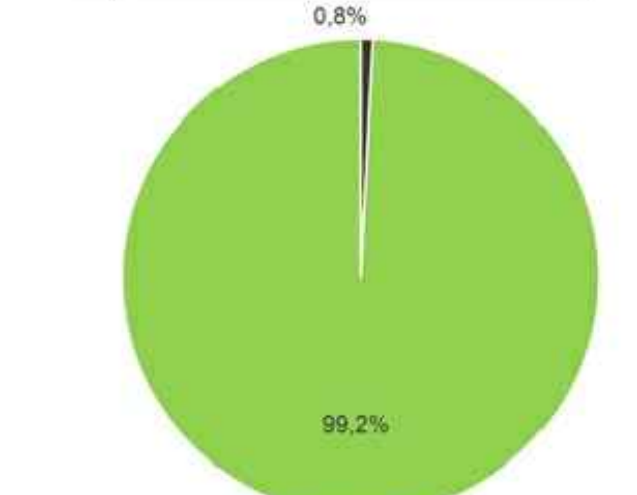

■ Interessamento aree tutelate ex art. 142 c) g)
● Assenza interessamento aree tutelate ex art. 142 c) g)

COMMITTENTE:
 RFI
RETE FERROVIARIA ITALIANA
GRUPPO FERROVIE DELLO STATO ITALIANE

PROGETTAZIONE:
 ITAFERR
GRUPPO FERROVIE DELLO STATO ITALIANE

DIRETTRICE FERROVIARIA MESSINA - CATANIA - PALERMO
NUOVO COLLEGAMENTO PALERMO - CATANIA

U.O. ARCHITETTURA, AMBIENTE E TERRITORIO
S.O. AMBIENTE
PROGETTO DEFINITIVO

TRATTA LERCARA DIRAMAZIONE - CALTANISSETTA XIRBI

STUDIO DI IMPATTO AMBIENTALE
Carta di sintesi degli aspetti ambientali Tav. 1/3

SCALA:
1:10.000

COMMESSA	LOTTO	FASE	ENTE	TIPO DOC.	OPERA/DISCIPLINA	PROGR.	REV.
RS3T	30	D	22	P4	SA0001	013	A

Rev.	Descrizione	Redatto	Data	Verificato	Data	Approvato	Data	Autorizzato Data
A	Emissione esecutiva	F. Massari	Giugno 2021	F. Petrelli G. Dajelli	Giugno 2021	A. Barreca	Giugno 2021	C. Ercolani Giugno 2021