


LEGENDA LINEA			
SIMBOLO	NOME	SIMBOLO	NOME
	BINARIO DI PROGETTO LV (MACROFASE 1)		CANCELLO
	BINARIO DI PROGETTO SECONDARIO (MACROFASE 1)		PASSAGGIO A LIVELLO PER MANUTENZIONE
	BINARIO DI PROGETTO VAR. L3 (MACROFASE 1)		TORNINO DRAULICO MINORE DI PERMEABILITA'
	BINARIO PROVVISORIO		DEMOLIZIONE FABBRICATO
	BINARIO DISPARI DI PROGETTO (MACROFASE 2)		DEMOLIZIONE CORPO STRADALE
	BINARIO PARI DI PROGETTO (MACROFASE 2)		MARGAPIEDE FFP CON RAMPA
	LINEA STORICA IN ESERCIZIO		DEVIAZIONE FOSSEO TRAPEZOIDALE
	LINEA STORICA IN DEMOLIZIONE		DEVIAZIONE FOSSEO RETTANGOLARE
	PASSAGGIO A RASO		RECINZIONE
	PIAZZALE DI EMERGENZA		VIABILITA' DI MANUTENZIONE E/O RICULTURA
	BANCHINA DI STAZIONE		OPERE DI PROTEZIONE PER SOGLUSSO
	AREA BTS		PROTEZIONI SCARPAE CON MATERASSI RENO
	TORNINO DRAULICO E RELATIVA INALVEAZIONE		PROTEZIONI SCARPAE CON MASSI CEMENTATI
			OPERE PROVVISORIE

PROVINCIA	PALERMO	CALTANISSETTA	
COMUNE	SCALFANI SAGNI	VALLELUNGA PRATAMENO	
LIVELLETTA	D=17.590 L=2150.202 P=8.181‰		VALLELUNGA PRATAMENO D=12.620 L=6106.645 P=2.068‰

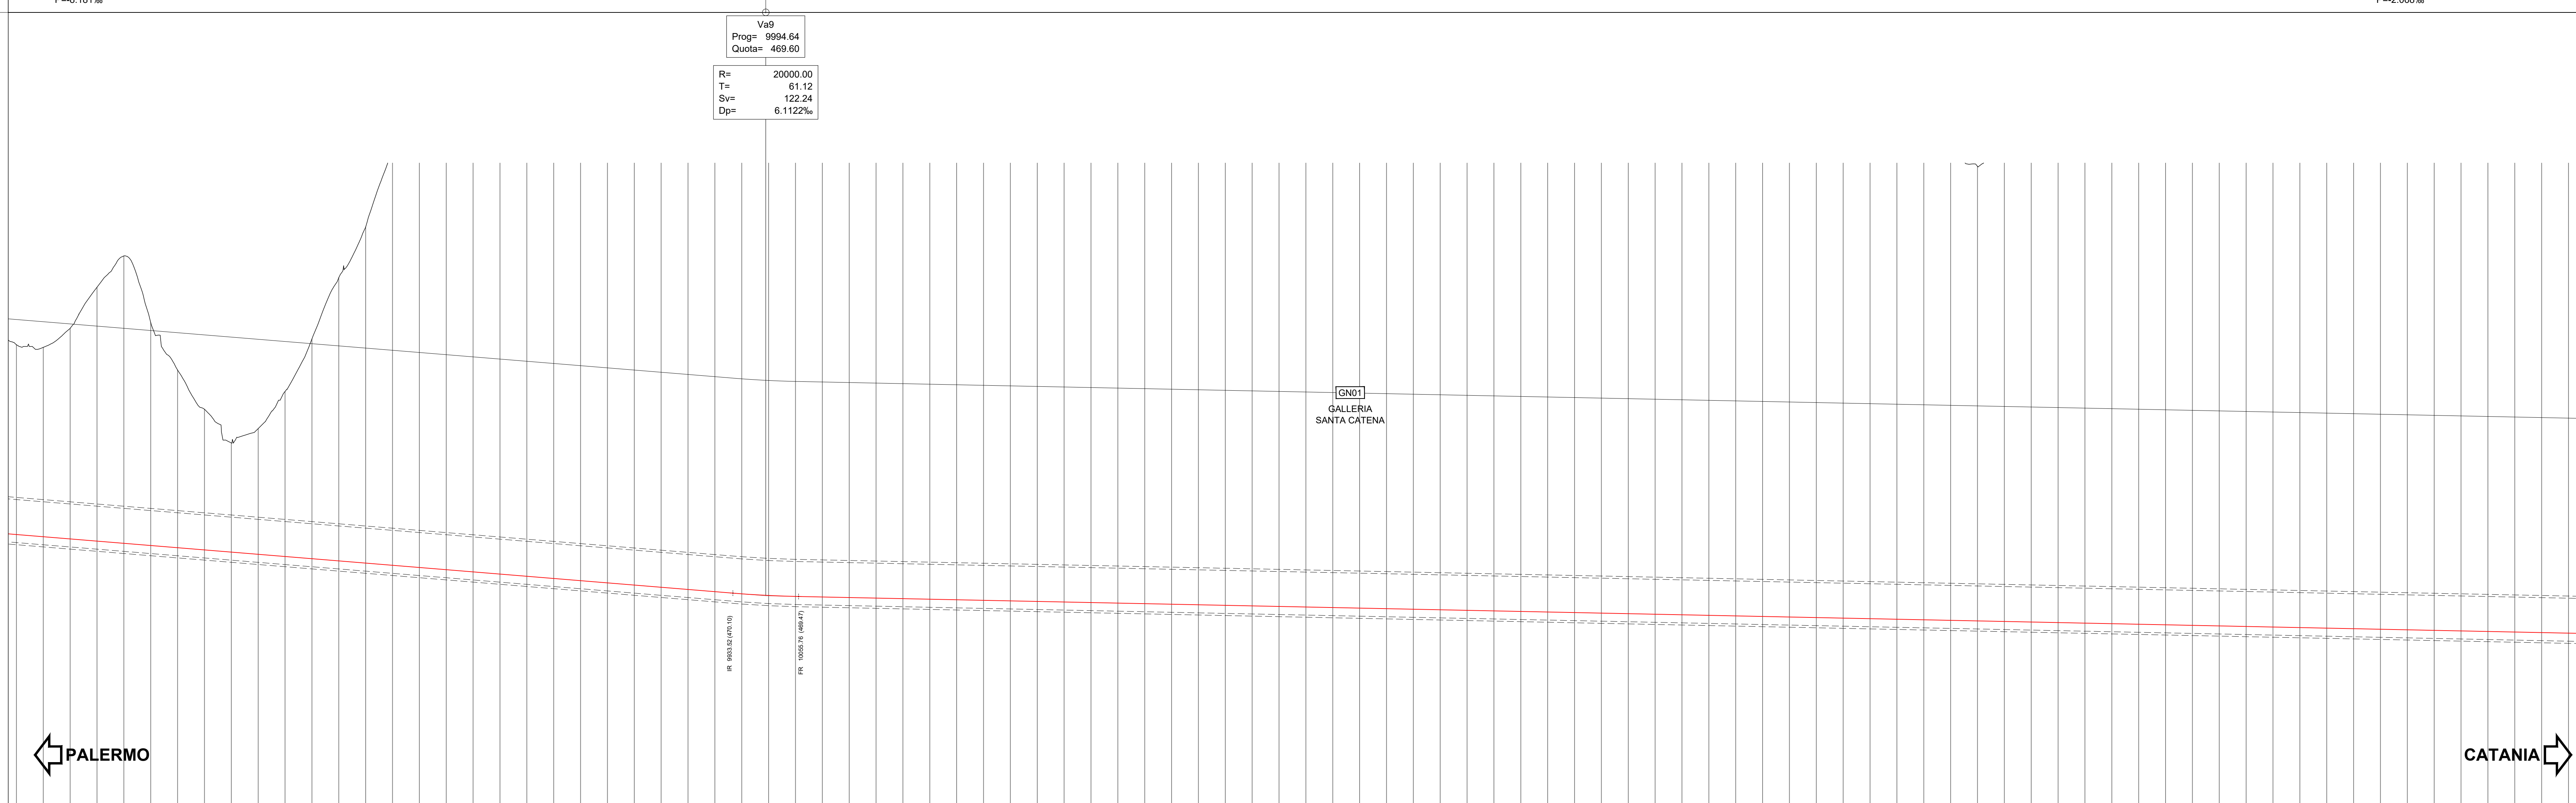

No. SEZIONI	DISTANZE PROGRESSIVE	DISTANZE PARZIALI	QUOTE TERRENO	QUOTE PROGETTO	ETOMETRICHE

AND. PLAN. L=5414.66

SOPRAELEVAZIONI

VELOCITA' DI TRACCIATO

COMMITTENTE:

PROGETTAZIONE:

DIRETTRICE FERROVIARIA MESSINA - CATANIA - PALERMO
NUOVO COLLEGAMENTO PALERMO - CATANIA

U.O. INFRASTRUTTURE NORD

PROGETTO DEFINITIVO

TRATTA LERCARA DIR. - CALTANISSETTA XIRBI (LOTTO 3)

TRACCIATI
 Infrastruttura Ferroviaria
 Piano-profili su ortofoto - Tav. 3 di 11

SCALA:
 1:5000/500

Rev.	Descrizione	Redatto	Data	Verificato	Data	Approvato	Data	Autore	Autore Data
A	Emendata								
B	Emendata								
C	Emendata								
D	Emendata								

File: RS3T.3.0.D.26.L5.IF.00.0.1.003.D n. Elaborazione: 26_014