


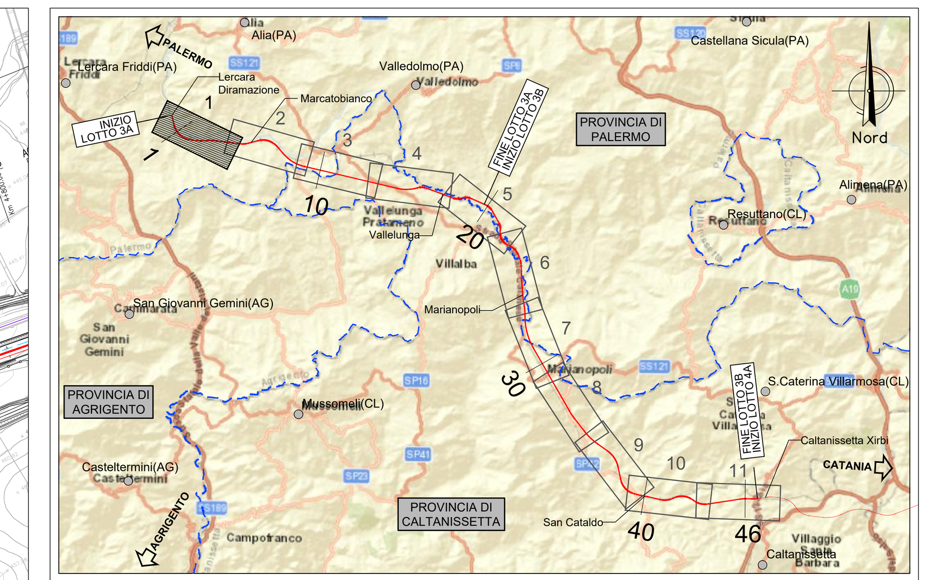


## LEGENDA LINEA

| SIMBOLO | NOME | SIMBOLO | NOME |
|---|---|---|---|
| | BINARIO DI PROGETTO LV (MACROFASE 1) | | CANCELLO |
| | BINARIO DI PROGETTO SECONDARIO (MACROFASE 1) | | PASSAGGIO A LIVELLO PER MANUTENZIONE |
| | BINARIO DI PROGETTO VAR. LS (MACROFASE 1) | | TOMBINO IDRAULICO MINORE DI PERMEABILITA' |
| | BINARIO PROVVISORIO | | DEMOLIZIONE FABBRICATO |
| | BINARIO DISPARI DI PROGETTO (MACROFASE 2) | | DEMOLIZIONE CORPO STRADALE |
| | BINARIO PARI DI PROGETTO (MACROFASE 2) | | MARCIAPIEDE FFP CON RAMPA |
| | LINEA STORICA IN ESERCIZIO | | DEVIAZIONE FOSSO TRAPEZOIDALE |
| | LINEA STORICA IN DEMOLIZIONE | | DEVIAZIONE FOSSO RETTANGOLARE |
| | PASSAGGIO A RASO | | RECINZIONE |
| | PIAZZALE DI EMERGENZA | | VIABILITA' DI MANUTENZIONE E/O RICUCITURA |
| | BANCHINA DI STAZIONE | | OPERE DI PROTEZIONE PER SOLIFLUSSO |
| | AREA BTS | | PROTEZIONI SCARPATE CON MATERASSI RENO<br>PROTEZIONI SCARPATE CON MASSI CEMENTATI |
| | TOMBINO IDRAULICO E RELATIVA INALVEAZIONE | | OPERE PROVVISIONALI |

*N.B. Per gli elaborati relativi all'Allaccio LV Macrofase 1 fare riferimento alle tavole: RS3T.3.0.D.26.P6.IF.01.0.8.001 - RS3T.3.0.D.26.F6.IF.01.0.1.001

COMMITTENTE: RFI RETE FERROVIARIA ITALIANA — GRUPPO FERROVIE DELLO STATO ITALIANE

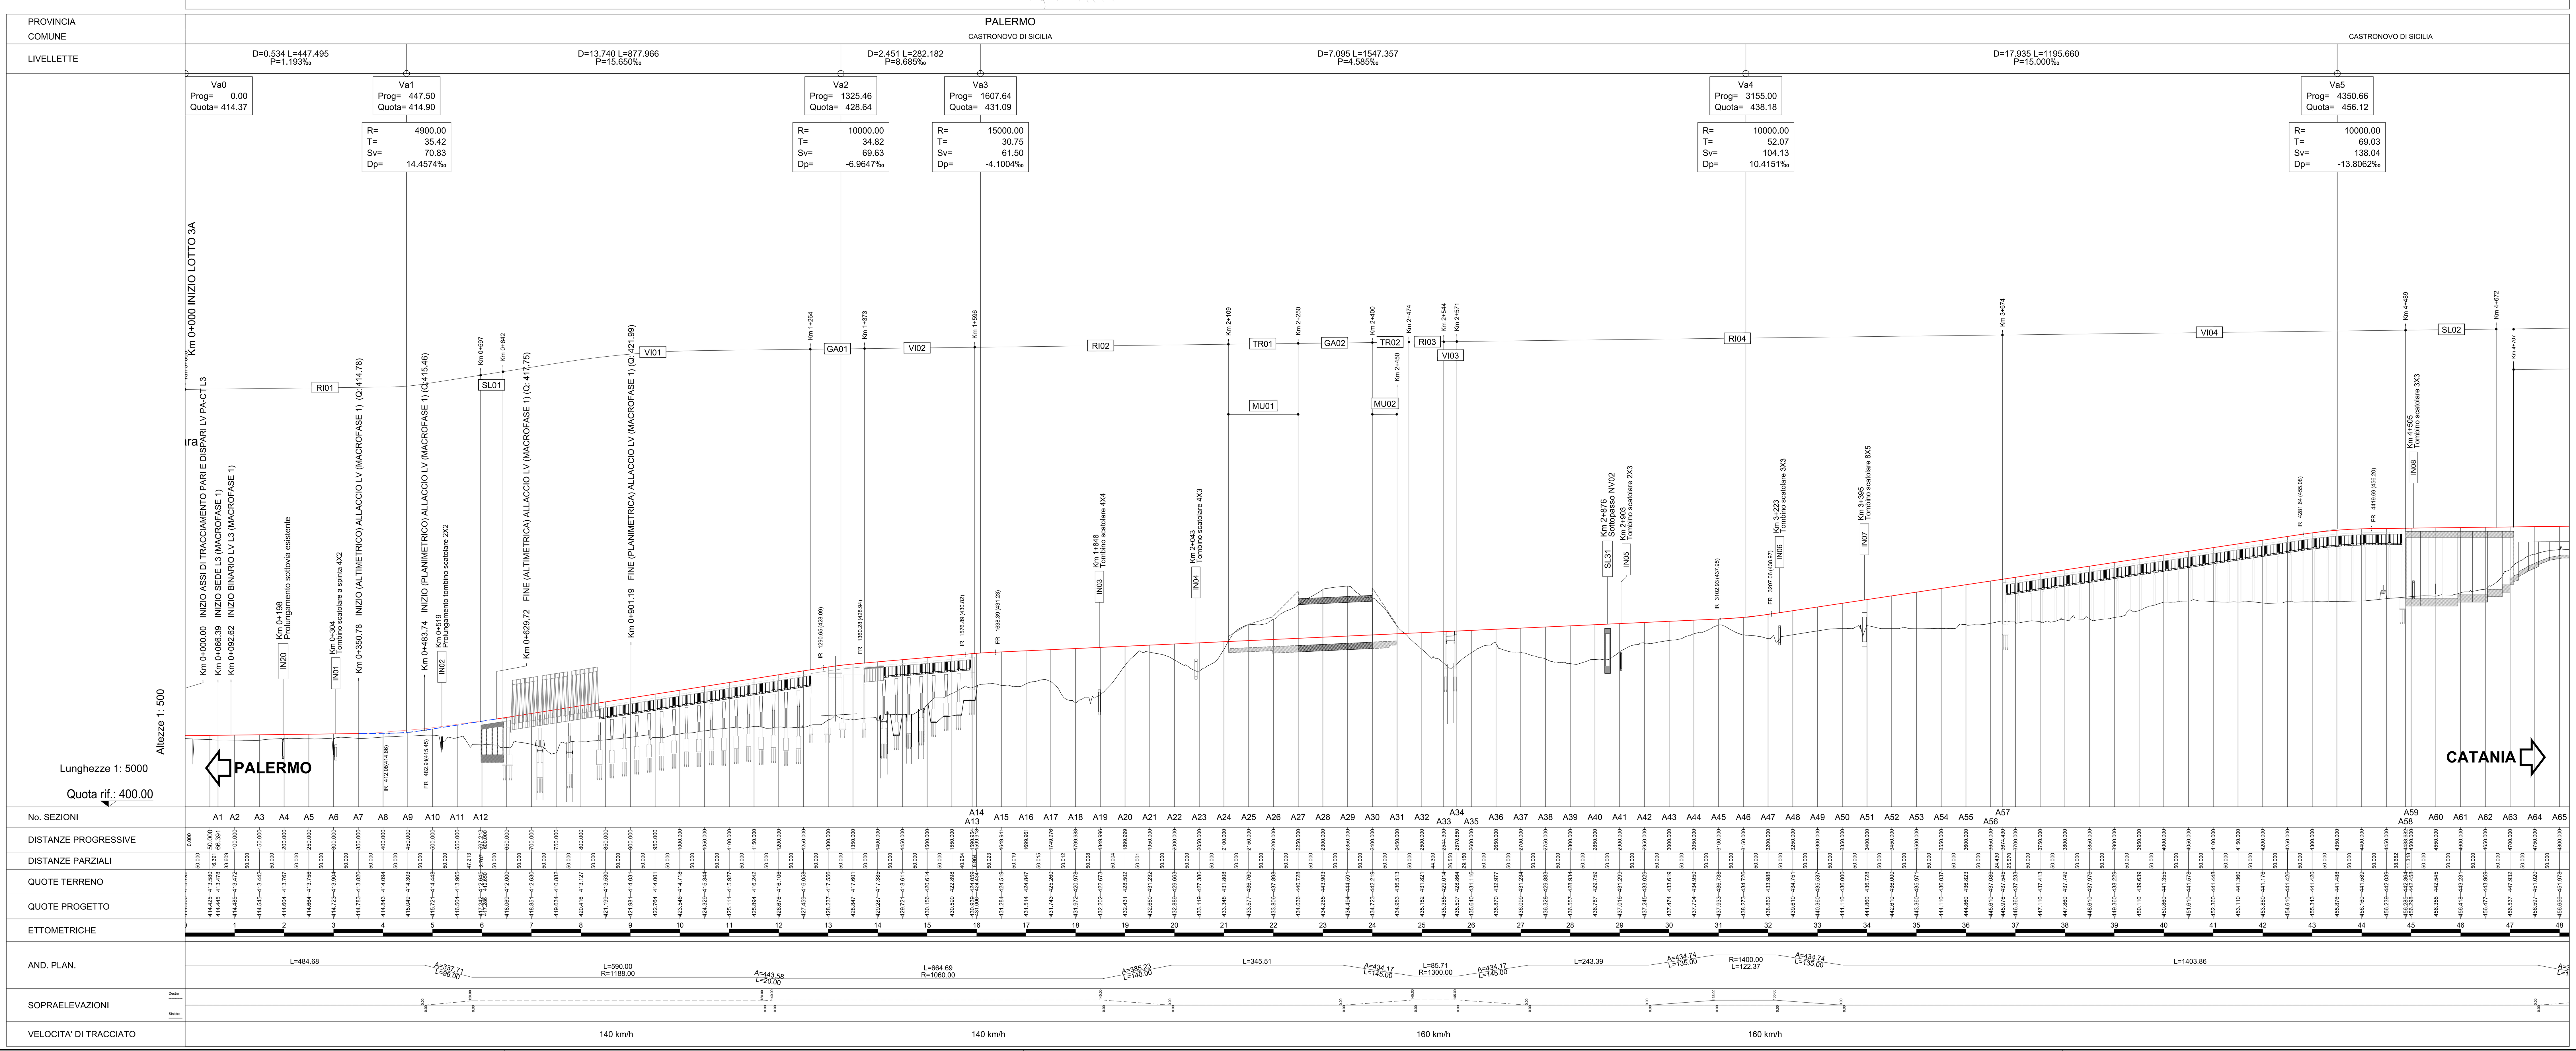PROGETTAZIONE: ITALFERR — GRUPPO FERROVIE DELLO STATO ITALIANE

# DIRETTRICE FERROVIARIA MESSINA - CATANIA - PALERMO

## NUOVO COLLEGAMENTO PALERMO - CATANIA

**U.O. INFRASTRUTTURE NORD**

**PROGETTO DEFINITIVO**

**TRATTA LERCARA DIR. - CALTANISSETTA XIRBI (LOTTO 3)**

TRACCIATI

Infrastruttura Ferroviaria

Plano-profili su cartografia - Tav. 1 di 11

SCALA: 1:5000/500

| COMMESSA | LOTTO | FASE | ENTE | TIPO DOC. | OPERA/DISCIPLINA | PROGR. | REV. |
|---|---|---|---|---|---|---|---|
| RS3T | 30 | D | 26 | L5 | IF0001 | 012 | E |

| Rev. | Descrizione | Redatto | Data | Verificato | Data | Approvato | Data | Autorizzato Data |
|---|---|---|---|---|---|---|---|---|
| A | Emissione Esecutiva | ATI Sintagma Rocksoil - Edin | Dic-2019 | F.Coppini | Dic-2019 | A.Barreca | Dic-2019 | F.Sacchi Mag-2021 |
| B | Emissione Esecutiva | ATI Sintagma Rocksoil - Edin | Gen-2020 | F.Coppini | Gen-2020 | A.Barreca | Gen-2020 | |
| C | Emissione Esecutiva | ATI Sintagma Rocksoil - Edin | Feb-2020 | F.Coppini | Feb-2020 | A.Barreca | Feb-2020 | |
| D | Emissione Esecutiva | ATI Sintagma Rocksoil - Edin | Apr-2020 | F.Coppini | Apr-2020 | A.Barreca | Apr-2020 | |
| E | Emissione Esecutiva | ATI Sintagma Rocksoil - Edin | Mag-2021 | F.Coppini | Mag-2021 | A.Barreca | Mag-2021 | |

File: RS3T.3.0.D.26.L5.IF.00.0.1.012.E

n. Elab.: 26_016