


LEGENDA LINEA			
SIMBOLO	NOME	SIMBOLO	NOME
[Red line]	BINARIO DI PROGETTO LV (MACROFASE 1)	[Dashed line]	CANCELLO
[Blue line]	BINARIO DI PROGETTO SECONDARIO (MACROFASE 1)	[Dashed line]	PASSAGGIO A LIVELLO PER MANUTENZIONE
[Green line]	BINARIO DI PROGETTO VAR. L3 (MACROFASE 1)	[Dashed line]	TORNINO DRAULICO MINORE DI PERMEABILITA'
[Blue dashed line]	BINARIO PROVVISORIO	[Orange hatched box]	DEMOLIZIONE FABBRICATO
[Blue dashed line]	BINARIO DISPARI DI PROGETTO (MACROFASE 2)	[Orange hatched box]	DEMOLIZIONE CORPO STRADALE
[Blue dashed line]	BINARIO PARI DI PROGETTO (MACROFASE 2)	[Orange hatched box]	MARGAPIEDE FFP CON RAMPA
[Purple line]	LINEA STORICA IN ESERCIZIO	[Orange hatched box]	DEVIATIONE FOSSO TRAPEZOIDALE
[Orange line]	LINEA STORICA IN DEMOLIZIONE	[Orange hatched box]	DEVIATIONE FOSSO RETTANGOLARE
[Grey box]	PASSAGGIO A RASO	[Orange hatched box]	RECINZIONE
[Grey box]	PIAZZALE DI EMERGENZA	[Orange hatched box]	VIABILITA' DI MANUTENZIONE E/O RICULTURA
[Grey box]	BANCHINA DI STAZIONE	[Orange hatched box]	OPERE DI PROTEZIONE PER SOGLUSSO
[Grey box]	AREA RTS	[Orange hatched box]	PROTEZIONI SCARPAE CON MATERASSI RENO
[Grey box]	TORNINO DRAULICO E RELATIVA INALVEAZIONE	[Orange hatched box]	PROTEZIONI SCARPAE CON MASSI CEMENTATI
		[Orange hatched box]	OPERE PROVVISORIE

PROVINCIA PALERMO CALTANISSETTA VALLELUNGA PRATAMENO
 COMUNE SCALFANI SAGNI VALLELUNGA PRATAMENO
 LIVELLETTA D-17.500 L-2150.202 P=3.181‰ D-12.620 L-6105.645 P=2.068‰

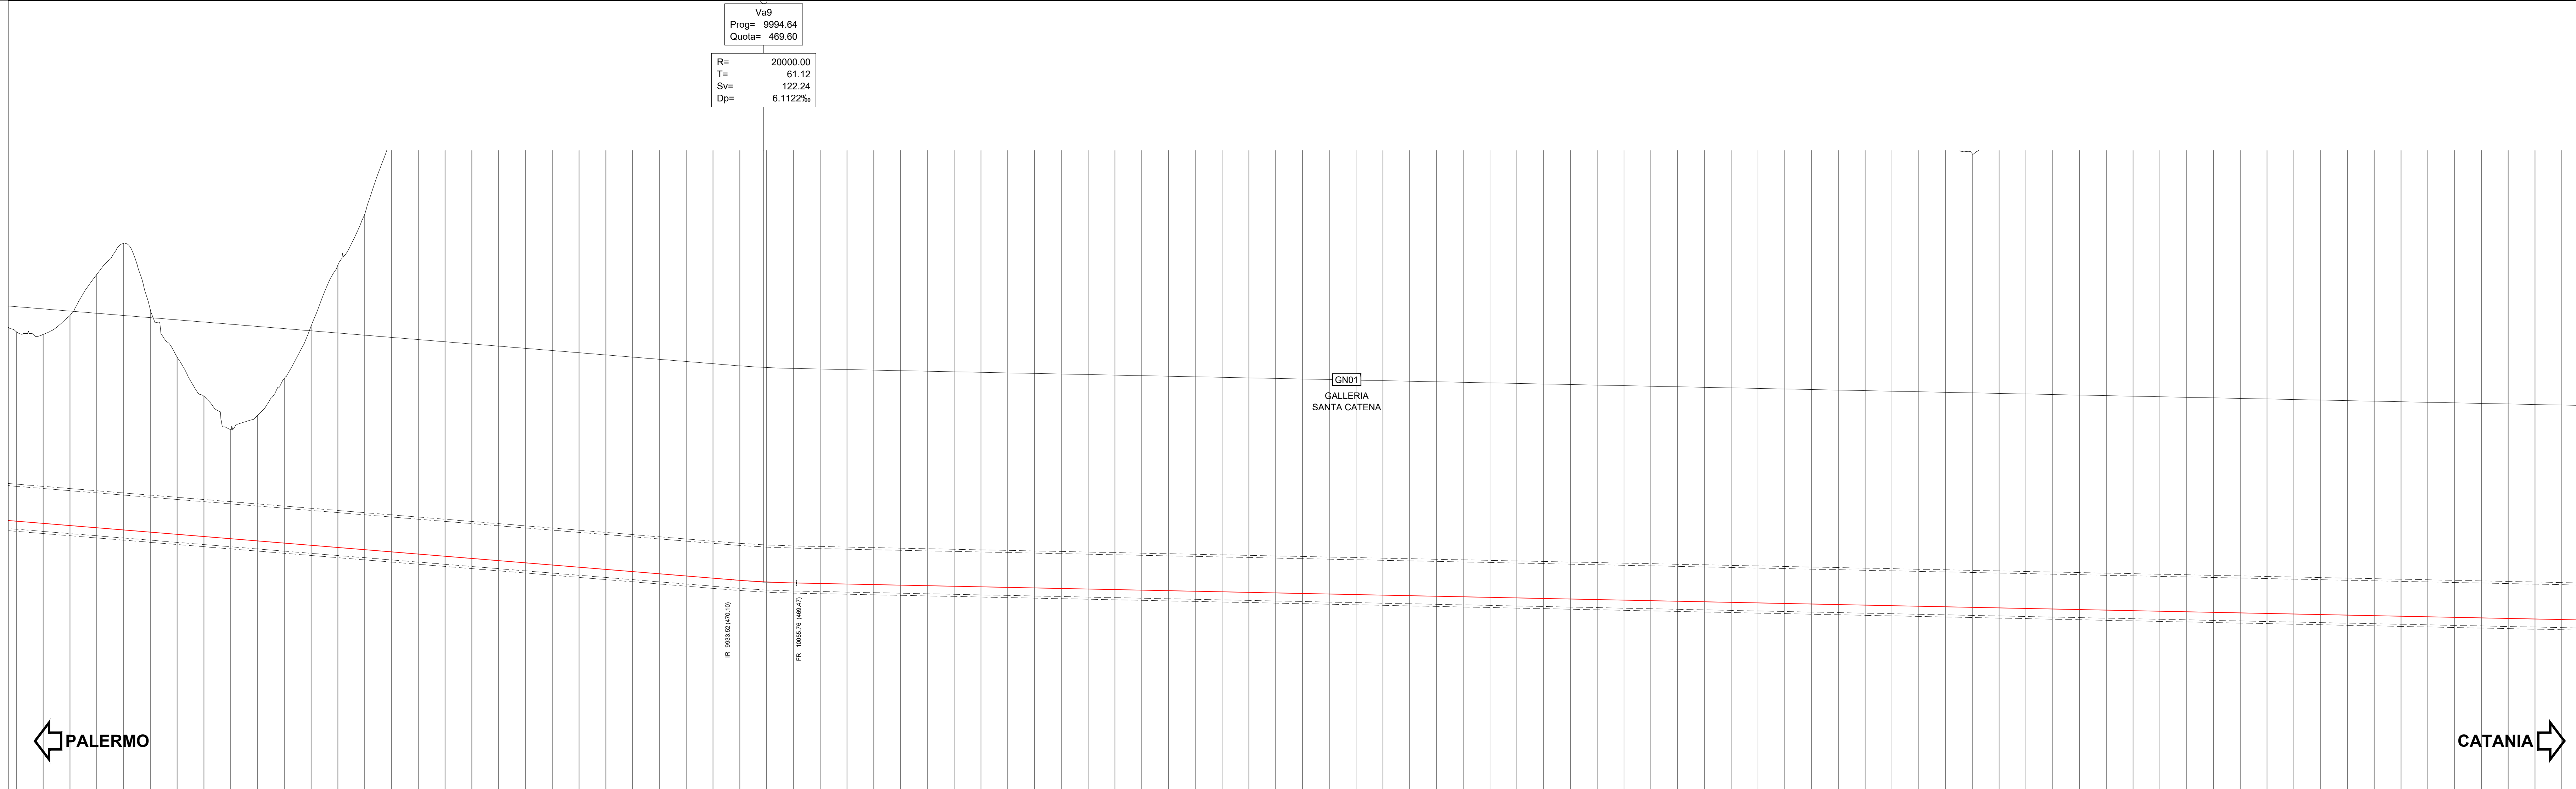

No. SEZIONI	[Progressive distances from 86 to 186]	
DISTANZE PROGRESSIVE	[Values from 86.000 to 186.000]	
DISTANZE PARZIALI	[Values from 0.000 to 100.000]	
QUOTE TERRENO	[Values from 100.000 to 186.000]	
QUOTE PROGETTO	[Values from 100.000 to 186.000]	
ETOMETRICHE	[Values from 86 to 186]	
AND. PLAN.	[Plan view diagram]	
SOPRAELEVAZIONI	[Values from 86 to 186]	
VELOCITA' DI TRACCIATO	[Values from 86 to 186]	

COMMITTENTE: **RFI** RAI FERROVIARIA ITALIANA GRUPPO FERROVIE DELLO STATO ITALIANE

PROGETTAZIONE: **ITALFERR** GRUPPO FERROVIE DELLO STATO ITALIANE

DIRETTRICE FERROVIARIA MESSINA - CATANIA - PALERMO
NUOVO COLLEGAMENTO PALERMO - CATANIA

U.O. INFRASTRUTTURE NORD
PROGETTO DEFINITIVO
TRATTA LERCARA DIR. - CALTANISSETTA XIRBI (LOTTO 3)

TRACCIATI
 Infrastruttura Ferroviaria
 Piano-profilo su cartografia - Tav. 3 di 11

SCALA: 1:5000/500

COMMESSA LOTTO FASE ENTE TIPO DOC. OPERA/DISCIPLINA PROG. REV.
RS3T 30 D 26 L5 IF0001 014 D

Rev.	Descrizione	Redatto	Data	Verificato	Data	Approvato	Data	Autorezzato Data
A	Emissione Esclusiva	[Signature]	Dic-2019	F. Cignani	Dic-2019	[Signature]	Dic-2019	F. Cignani
B	Emissione Esclusiva	[Signature]	Gen-2020	F. Cignani	Gen-2020	[Signature]	Gen-2020	F. Cignani
C	Emissione Esclusiva	[Signature]	Feb-2020	F. Cignani	Feb-2020	[Signature]	Feb-2020	F. Cignani
D	Emissione Esclusiva	[Signature]	Apr-2020	F. Cignani	Apr-2020	[Signature]	Apr-2020	F. Cignani

File: RS3T.3.0.D.26.L5.IF.00.0.1.014.D n. Elab.: 26_018