


**LEGENDA**

	CB - CANTIERE BASE		LINEA FERROVIARIA IN PROGETTO
	CO - CANTIERE OPERATIVO		OPERE IN PROGETTO APPARTENENTI AD ALTRI LOTTI FUNZIONALI
	AT - AREA TECNICA		LINEA FERROVIARIA ESISTENTE
	AS - AREA DI STOCCAGGIO		VIABILITA' PRIMARIA (A19 PA-CT)
	DT - DEPOSITO TEMPORANEO		VIABILITA' PRINCIPALE
	AR - CANTIERE DI ARMAMENTO/ELETTRIFICAZIONE		VIABILITA' SECONDARIA O LOCALE
	CT - CANTIERE PER ATTREZZAGGIO TECNOLOGICO		PISTA DI CANTIERE
	DEMOLIZIONI		STRADA PODERALE
	FRONTE DI AVANZAMENTO IN GALLERIA - SCAVO TRADIZIONALE		ACCESSO AI CANTIERI
	FRONTE DI AVANZAMENTO IN GALLERIA - SCAVO MECCANIZZATO		AREA DI LAVORO
	DIREZIONI		AREA DI LAVORO IN GALLERIA
	OPERE IN PROGETTO		CORSI D'ACQUA

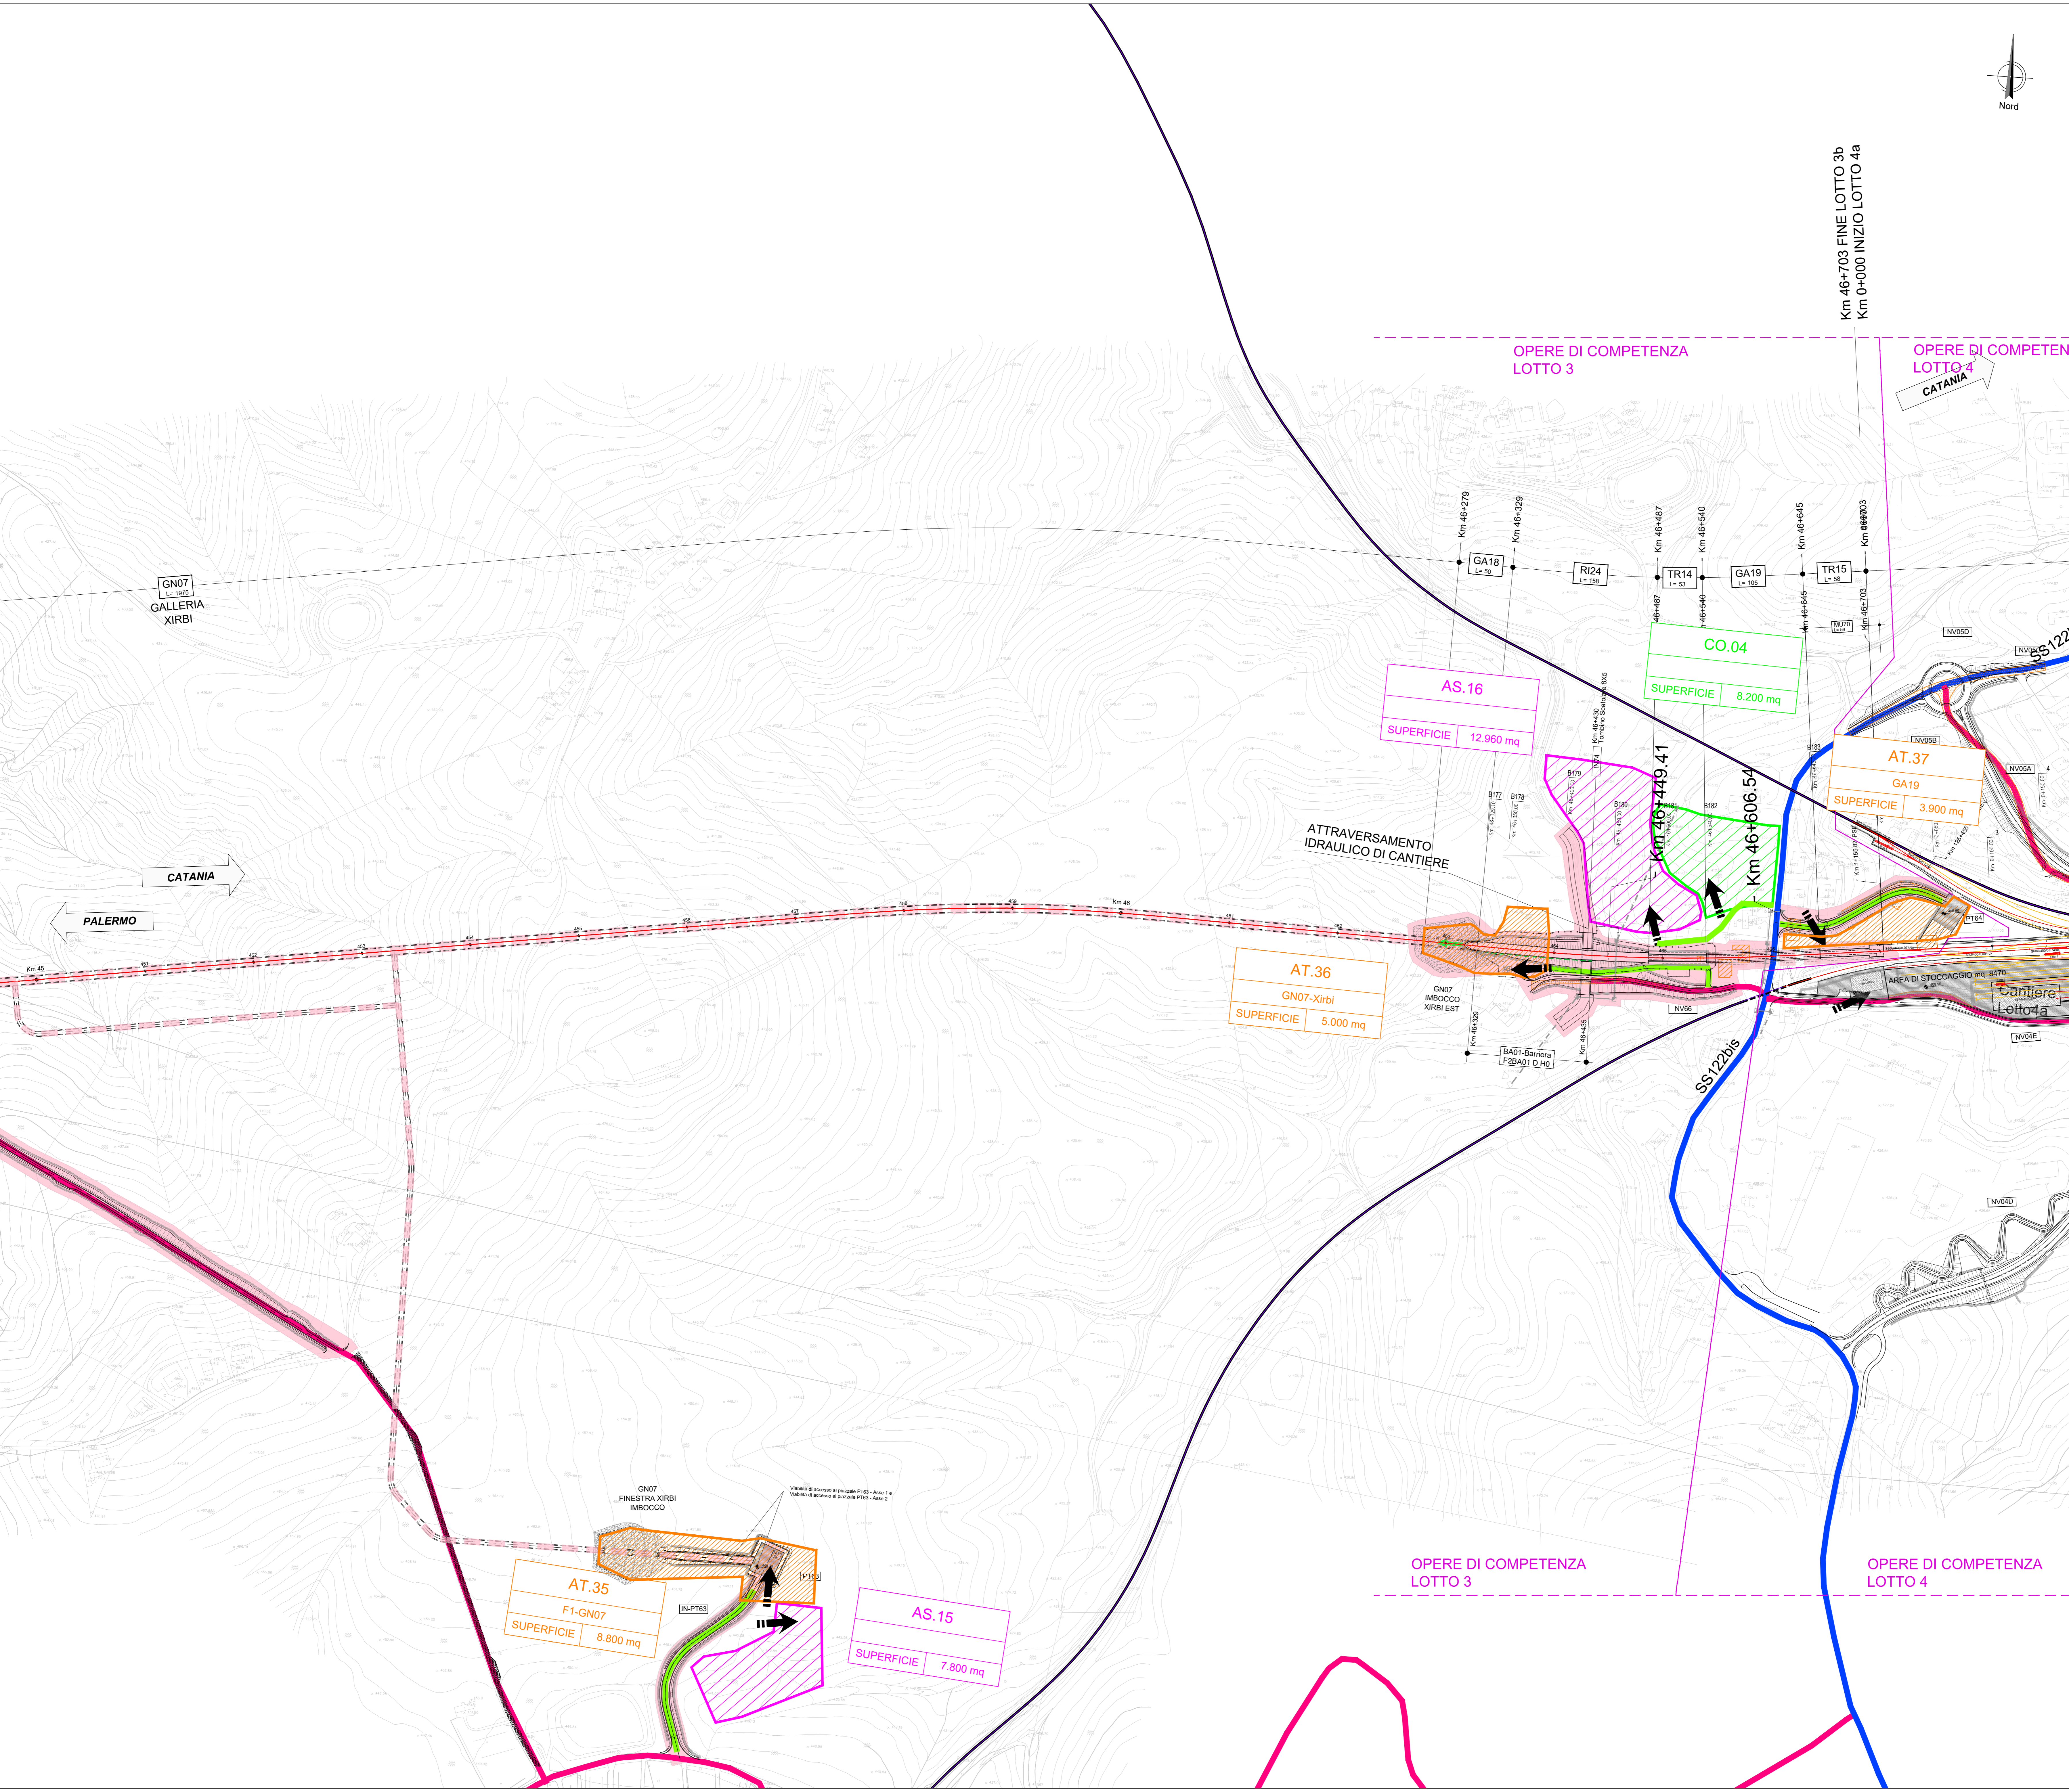

COMMITTENTE:  
**RFI**  
 RETE FERROVIARIA ITALIANA  
 GRUPPO FERROVIE DELLO STATO ITALIANE

PROGETTAZIONE:  
**ITALFERR**  
 SUPERINTEGRAZIONE FERROVIE

**DIRETTRICE FERROVIARIA MESSINA - CATANIA - PALERMO**  
**NUOVO COLLEGAMENTO PALERMO - CATANIA**

**U.O. Architettura, Amb. e Territorio, Cantierizzazione e Interf. Sottoservizi**  
**PROGETTO DEFINITIVO**

**TRATTA LERCARA DIR. - CALTANISSETTA XIRBI (LOTTO 3)**

CANTIERIZZAZIONE

Planimetria delle aree di cantiere e relative viabilità di accesso - Tav. 29 di 29

SCALA:  
**1:2000**

COMMESSA	LOTTO	FASE	ENTE	TIPO DOC.	OPERA/DISCIPLINA	PROGR.	REV.
RS3T	30	D	53	P6	CA0000	029	C

Rev.	Descrizione	Redatto	Data	Verificato	Data	Approvato	Data	Autorizzato Data
A	Emissione Esecutiva	M. Carrà	04/2019	M. Carrà	04/2019	A. Banca	04/2019	04/2019
B	Emissione Esecutiva	M. Carrà	04/2019	M. Carrà	04/2019	A. Banca	04/2019	04/2019
C	Emissione Esecutiva	M. Carrà	04/2019	M. Carrà	04/2019	A. Banca	04/2019	04/2019