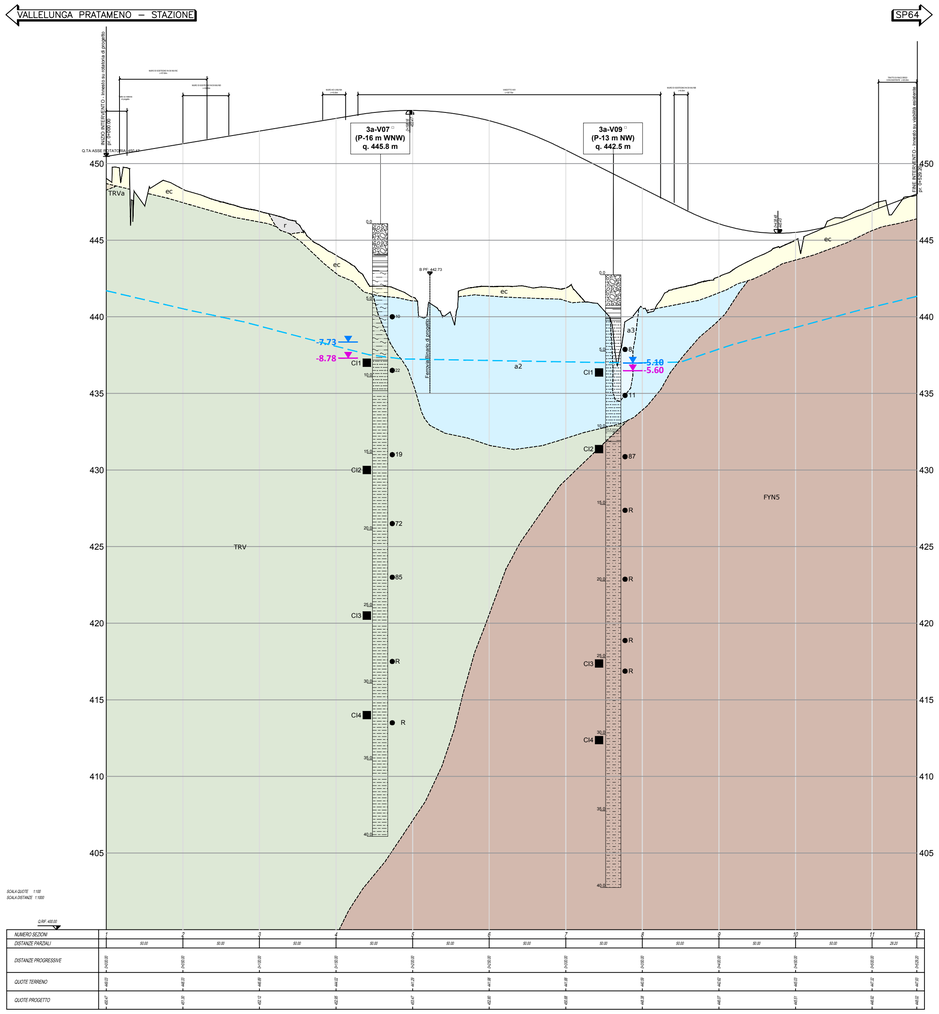

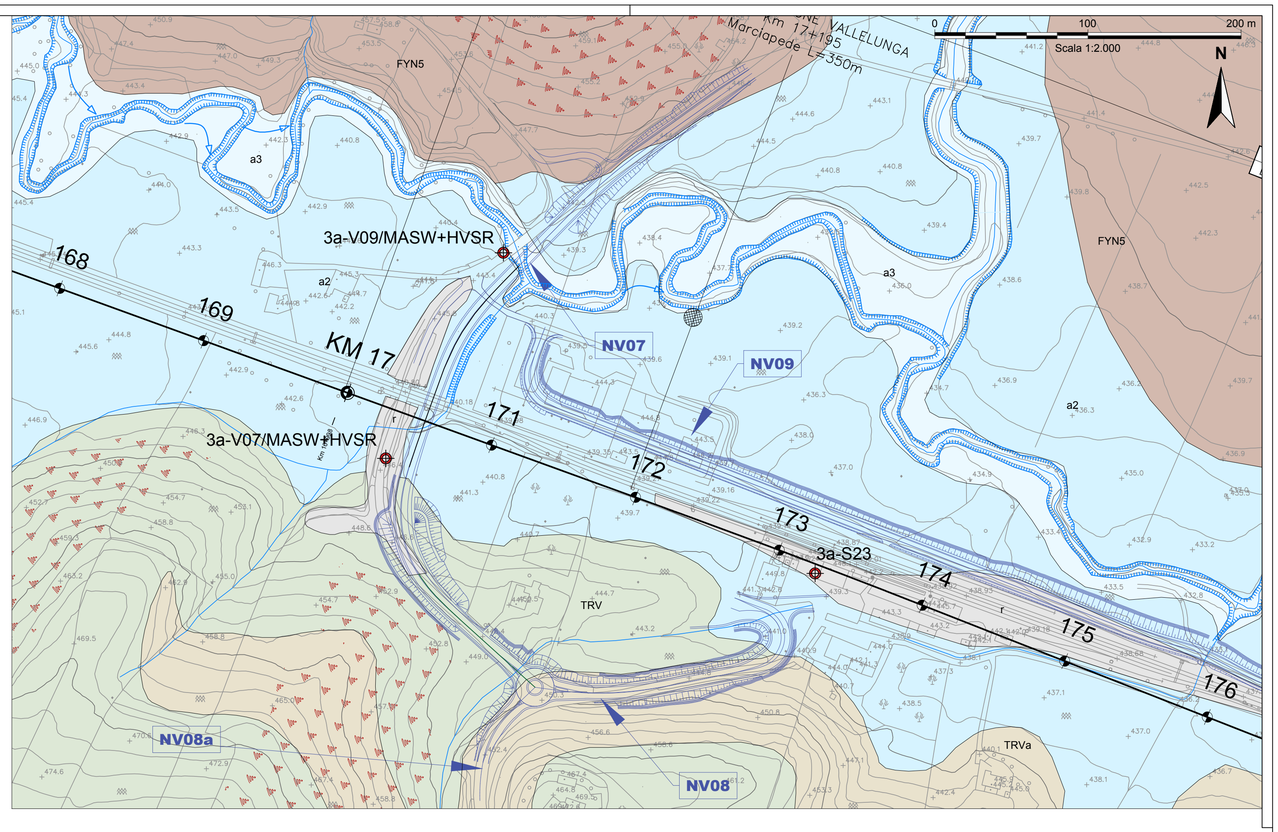

NOTA 1: lo strato superficiale di coltre eluvio-colluviale (spessore < 3 m) è stato rappresentato nel profilo idrogeologico, in base alle informazioni delle indagini in sito. La rappresentazione grafica della coltre eluvio-colluviale è stata omessa dalle carte geologiche, con l'esclusione di accumuli locali di maggiore spessore, situati alla base dei versanti.

NOTA 2: per i sondaggi proiettati (P) la direzione di proiezione sul profilo privilegia gli aspetti litostratigrafici e quindi non rispecchia la posizione esatta di ogni singolo sondaggio, soprattutto per quanto riguarda la quota di bocca foro riportata sotto al codice sondaggio. La proiezione della falda misurata può essere svincolata dalla proiezione della colonna stratigrafica del foro.

LEGENDA

DEPOSITI CONTINENTALI QUATERNARI

DEPOSITI DI VERSANTE
Coltre detritico-colluviale e/o eluvio-colluviale *(Olocene - Attuale)*

ec — Depositi derivanti dalla degradazione meccanica e in parte dall'alterazione dei litotipi del substrato, sui quali appoggiano in contatto stratigrafico discordante. Lo spessore massimo è di circa 2-3 m, localmente maggiore laddove sono presenti accumuli più consistenti al piede dei versanti; nei primi 1-1.5 m dalla superficie sono spesso intensamente rimaneggiati dalle attività agricolturali.
Comprendono argille limose e argille sabbiose, localmente passanti a sabbie argillose e a limi argilloso-sabbiosi, con frequenti livelli sabbioso-ghiaiosi a clasti poligenici da angolosi a subarrotondati. Il colore varia a seconda del litotipo di origine da grigio a marrone e bruno-rossastro; la tessitura è massiva, con abbondanti resti vegetali.

DEPOSITI ALLUVIONALI
Depositi alluvionali attuali *(Olocene - Attuale)*

Depositi degli alvei di piena attuali, anche temporaneamente abbandonati, e di piana esondabile. Lo spessore massimo è dell'ordine di alcuni metri.

a3 — (a3): Ghiaie eterometriche a ciottoli poligenici da arrotondati a subarrotondati, con tessitura clast-supported in matrice sabbiosa e sabbioso-limosa di colore grigio e giallastro, da scarsa a abbondante; sabbie e sabbie limose in matrice limoso-argillosa con intercalazioni di argille limose e locali livelli ghiaiosi. Il colore è generalmente da marrone a ocra, la tessitura è massiva o laminata.

Depositi alluvionali recenti *(Olocene)*

Depositi di alveo fluviale, piana esondabile, meandro e conoide alluvionale, a dominante composizione sabbioso-ghiaiosa. Lo spessore massimo è di circa 15 m.

a2 — (a2): Limi e limi argillosi con subordinate sabbie e sabbie limose di colore marrone, grigio e giallastro, a stratificazione più o meno ben definita, talora con laminazione incrociata, con abbondanti ghiaie poligeniche da subangolose ad arrotondate; localmente si rinvengono lenti e livelli di ghiaie poligeniche ed eterometriche, da subangolose ad arrotondate, in matrice sabbiosa e sabbioso-limosa di colore marrone e grigio-giallastro, da scarsa ad abbondante.

DEPOSITI MARINI NEOGENICO-QUATERNARI

Al tetto delle unità tettoniche della catena poggiano in discordanza depositi tortoniani, evaporiti messiniane e depositi del Plio-Pleistocene, a cui si intercalano, a vari orizzonti stratigrafici, livelli di argille brecciate. Queste successioni si sono depositate in bacini satelliti ubicati sopra le unità che si sono strutturate durante le fasi collisionali neogeniche.

FORMAZIONE TERRAVECCHIA *(Tortoniano inf. - Messiniano inf.)*

Depositi marini di piattaforma continentale, scarpata e piana fluvio-deltizia, costituiti da tre differenti litofacies a composizione argilloso-marnosa, sabbioso-conglomeratica e argilloso-brecciata. Poggiano in contatto stratigrafico discordante sul Flysch Numidico e sulle Argille Variegate. Lo spessore della formazione è di circa 300-400 metri, fino a circa 1300 metri perforati in sottosuolo.

TRV — (TRV) Argille limose e argille marnose di colore grigio, grigio-azzurro e grigio-verdastro, marrone per alterazione, a struttura scagliosa o sottilmente stratificata, con frequenti livelli millimetrici di sabbie e sabbie limose grigie e giallastre; localmente si rinvengono passaggi di marne, marne argillose e argilliti di colore grigio e grigio-verdastro, a struttura scagliosa o sottilmente stratificata.

TRVa — (TRVa) Arenarie medio-fini prevalenti, di colore rossastro o giallastro, da poco a ben cementate, con lenti e livelli metrico-decametrici di conglomerati di colore grigio, rosso e giallastro, a clasti poligenici (comprendenti rocce carbonatiche, silicee, cristalline s.l., graniti e porfiriti dacitico-andesitiche) in matrice arenacea da poco a ben cementata. Localmente sono presenti intercalazioni metrico-decametriche di sabbie ± limose addensate e compatte e di ghiaie sabbiose addensate e compatte, a clasti poligenici eterometrici, da arrotondati a subarrotondati; subordinate intercalazioni di limi sabbiosi, limi argilloso-sabbiosi e microconglomerati grigi e nocciola in strati di spessore da centimetrico a decimetrico.

TRVb — (TRVb) Argille, argille limose e limi argillosi di colore grigio e marrone, a struttura brecciata o a blocchetti poliedrici, talora scagliosa o indistinta, con locali livelli di sabbie limose grigie e frequenti ghiaie poligeniche da angolose a subangolose; localmente si rinvengono passaggi di argille marnose e argilliti di colore grigio-verdastro, a struttura brecciata o finemente scagliosa, e olistoliti eterometrici di quarzareniti numidiche e argille variegate.

UNITÀ TETTONICHE DELLA CATENA
Unità Sicilidi

UNITÀ DI GERACI SICULO

FYN5 — (FYN5): arenarie quarzose torbiditiche in banchi e strati, con alternate peliti micacee e intercalazioni di quarzoareniti e/o conglomerati con ciottoli di quarzo e argilla in matrice arenaceo-pelitica, in banchi a geometria canalizzata (FYN5a). Ambiente di conoide torbidítico, spessore massimo 800 m.

SIMBOLOGIA

Elementi geologici e strutturali

Limite stratigrafico (certo o presunto)

Blocchi o corpi rocciosi alloctoni di dimensioni non cartografabili

30 — Giacitura della stratificazione

Elementi geomorfologici

Forme e processi gravitativi

La definizione della tipologia dei fenomeni gravitativi fa riferimento alla classificazione riportata nel Manuale e Linee Guida APAT 39 (2006) e nel Vol. 13 (Fascicolo I) dei Quaderni di Aggiornamento ed Integrazioni delle linee guida della carta Geomorfologica d'Italia alla scala 1:50.000 (ISPRA, 2018). Per ulteriori dettagli si rimanda alla relazione geologica allegata.

STATO		
attivo	quiescente	inattivo

Aree in solifluso, caratterizzate da lento movimento verso il basso di uno strato superficiale, comprendente il terreno agrario rimaneggiato e/o la coltre di alterazione del substrato in posto, di spessore compreso tra 1 e 2 m circa.

Forme e processi legati alla dinamica dei corsi d'acqua

STATO		
attivo	quiescente	inattivo

Orlo di scarpata di erosione fluviale o torrentizia

SIMBOLI IDROGEOLOGICI

(a) -0.82
(b) -4.00

Letture piezometriche*: soggiacenza minima (a) e massima (b) misurate nel periodo di osservazione (ottobre 2019 / gennaio 2020).

Limite superiore della zona satura (rappresentativo della condizione di massima misurata nel periodo di osservazione ottobre 2019/ gennaio 2020).

**: le letture effettuate nei sondaggi eseguiti per il progetto preliminare sono relative al 2018*

INDAGINI

Campagna indagini Progetto Definitivo 2019

- Sondaggio ditta GEOTEC
- 3a-XXX — Sondaggio ditta GEOGAV
- 3a-XXX — Sondaggio ditta GEORAS
- 3a-XXX — Sondaggio ditta SIDERCEM
- 3a-XXX — Sondaggio ditta SONDEDILE
- 3a-XXX — Sondaggio ditta VINCENZETTO

ANNO

2013	2018 (PP)	2019 (PD)	
S3	3S3	3a-XXX	Sondaggio a carotaggio continuo. Il codice sondaggio riporta l'eventuale abbinamento del foro carotato con un foro per prova Down-Hole e/o con un foro per l'installazione di inclinometro (lettere "a" e "b").
		LS3 a ETR1 b	Linea sismica (a) o elettrica (b).
		MASW+HVSR	Localizzazione MASW. Nel 2019 le prove MASW sono localizzate in prossimità di alcuni sondaggi: la presenza di MASW è localizzata nel codice sondaggio.
		PZ-XX	Prova penetrometrica CPTU
		PP-XX	Pozzetto geognostico

RFI RETE FERROVIARIA ITALIANA
GRUPPO FERROVIE DELLO STATO ITALIANE

PROGETTAZIONE:

ITALFERR
GRUPPO FERROVIE DELLO STATO ITALIANE

DIRETTRICE FERROVIARIA MESSINA - CATANIA - PALERMO

NUOVO COLLEGAMENTO PALERMO - CATANIA

U.O. GEOLOGIA TECNICA, DELL'AMBIENTE E DEL TERRITORIO

PROGETTO DEFINITIVO

TRATTA LERCARA - CALTANISSETTA XIRBI

CARTA GEOLOGICO-GEOMORFOLOGICA E PROFILO GEOLOGICO

VIABILITA' NV07

SCALA: 1:2.000/200

COMMESSA	LOTTO	FASE	ENTE	TIPO DOC.	OPERA/DISCIPLINA	PROGR.	REV.
RS3T	30	D	69	N6	GE0001	049	A

Rev.	Descrizione	Redatto	Data	Verificato	Data	Approvato	Data	Autorizzato Data
A	Emissione Esecutiva	Rocksoil	Apr 20	F. Barrano	Apr 20	A. Barreca	Apr 20	M. Comedini Apr 20

ITALFERR Dott. Geol. Massimo Comedini Ordine mi Geologi 1011 Lazio

File: RS3T30D69N6GE0001049A.dwg | n. Elab.: 69_119_1