

LEGENDA


| | | | |
|--|--|--|--|
| | CB - CANTIERE BASE | | LINEA FERROVIARIA IN PROGETTO |
| | CO - CANTIERE OPERATIVO | | OPERE IN PROGETTO APPARTENENTI AD ALTRI LOTTI FUNZIONALI |
| | AT - AREA TECNICA | | LINEA FERROVIARIA ESISTENTE |
| | AS - AREA DI STOCCAGGIO | | VIABILITA' PRIMARIA (A19 PA-CT) |
| | DT - DEPOSITO TEMPORANEO | | VIABILITA' PRINCIPALE |
| | AR - CANTIERE DI ARMAMENTO/ELETTRIFICAZIONE | | VIABILITA' SECONDARIA O LOCALE |
| | CT - CANTIERE PER ATTREZZAGGIO TECNOLOGICO | | PISTA DI CANTIERE |
| | DEMOLIZIONI | | STRADA PODERALE |
| | FRONTE DI AVANZAMENTO IN GALLERIA - SCAVO TRADIZIONALE | | ACCESSO AI CANTIERI |
| | FRONTE DI AVANZAMENTO IN GALLERIA - SCAVO MECCANIZZATO | | AREA DI LAVORO |
| | DIREZIONI | | AREA DI LAVORO IN GALLERIA |
| | OPERE IN PROGETTO | | CORSI D'ACQUA |

MITIGAZIONI

| | | | |
|--|--------------------|--|---------------------------------|
| | BAGNATURA PIAZZALE | | SPAZZOLATURA PISTE |
| | BAGNATURA PISTE | | BARRIERE ANTIRUMORE DI CANTIERE |

RICETTORI

| | | | |
|--|---|--|----------------------------------|
| | COMMERCIALE E SERVIZI | | RESIDENZIALE |
| | PERTINENZA F.S. | | RUDERI, DISMESSI, BOX E DEPOSITI |
| | FABBRICATI ESPROPRIATI/IN DEMOLIZIONE | | INDUSTRIALE ED ARTIGIANALE |
| | AREE ESPANSIONE URBANISTICA DA PRG COMUNALE | | |

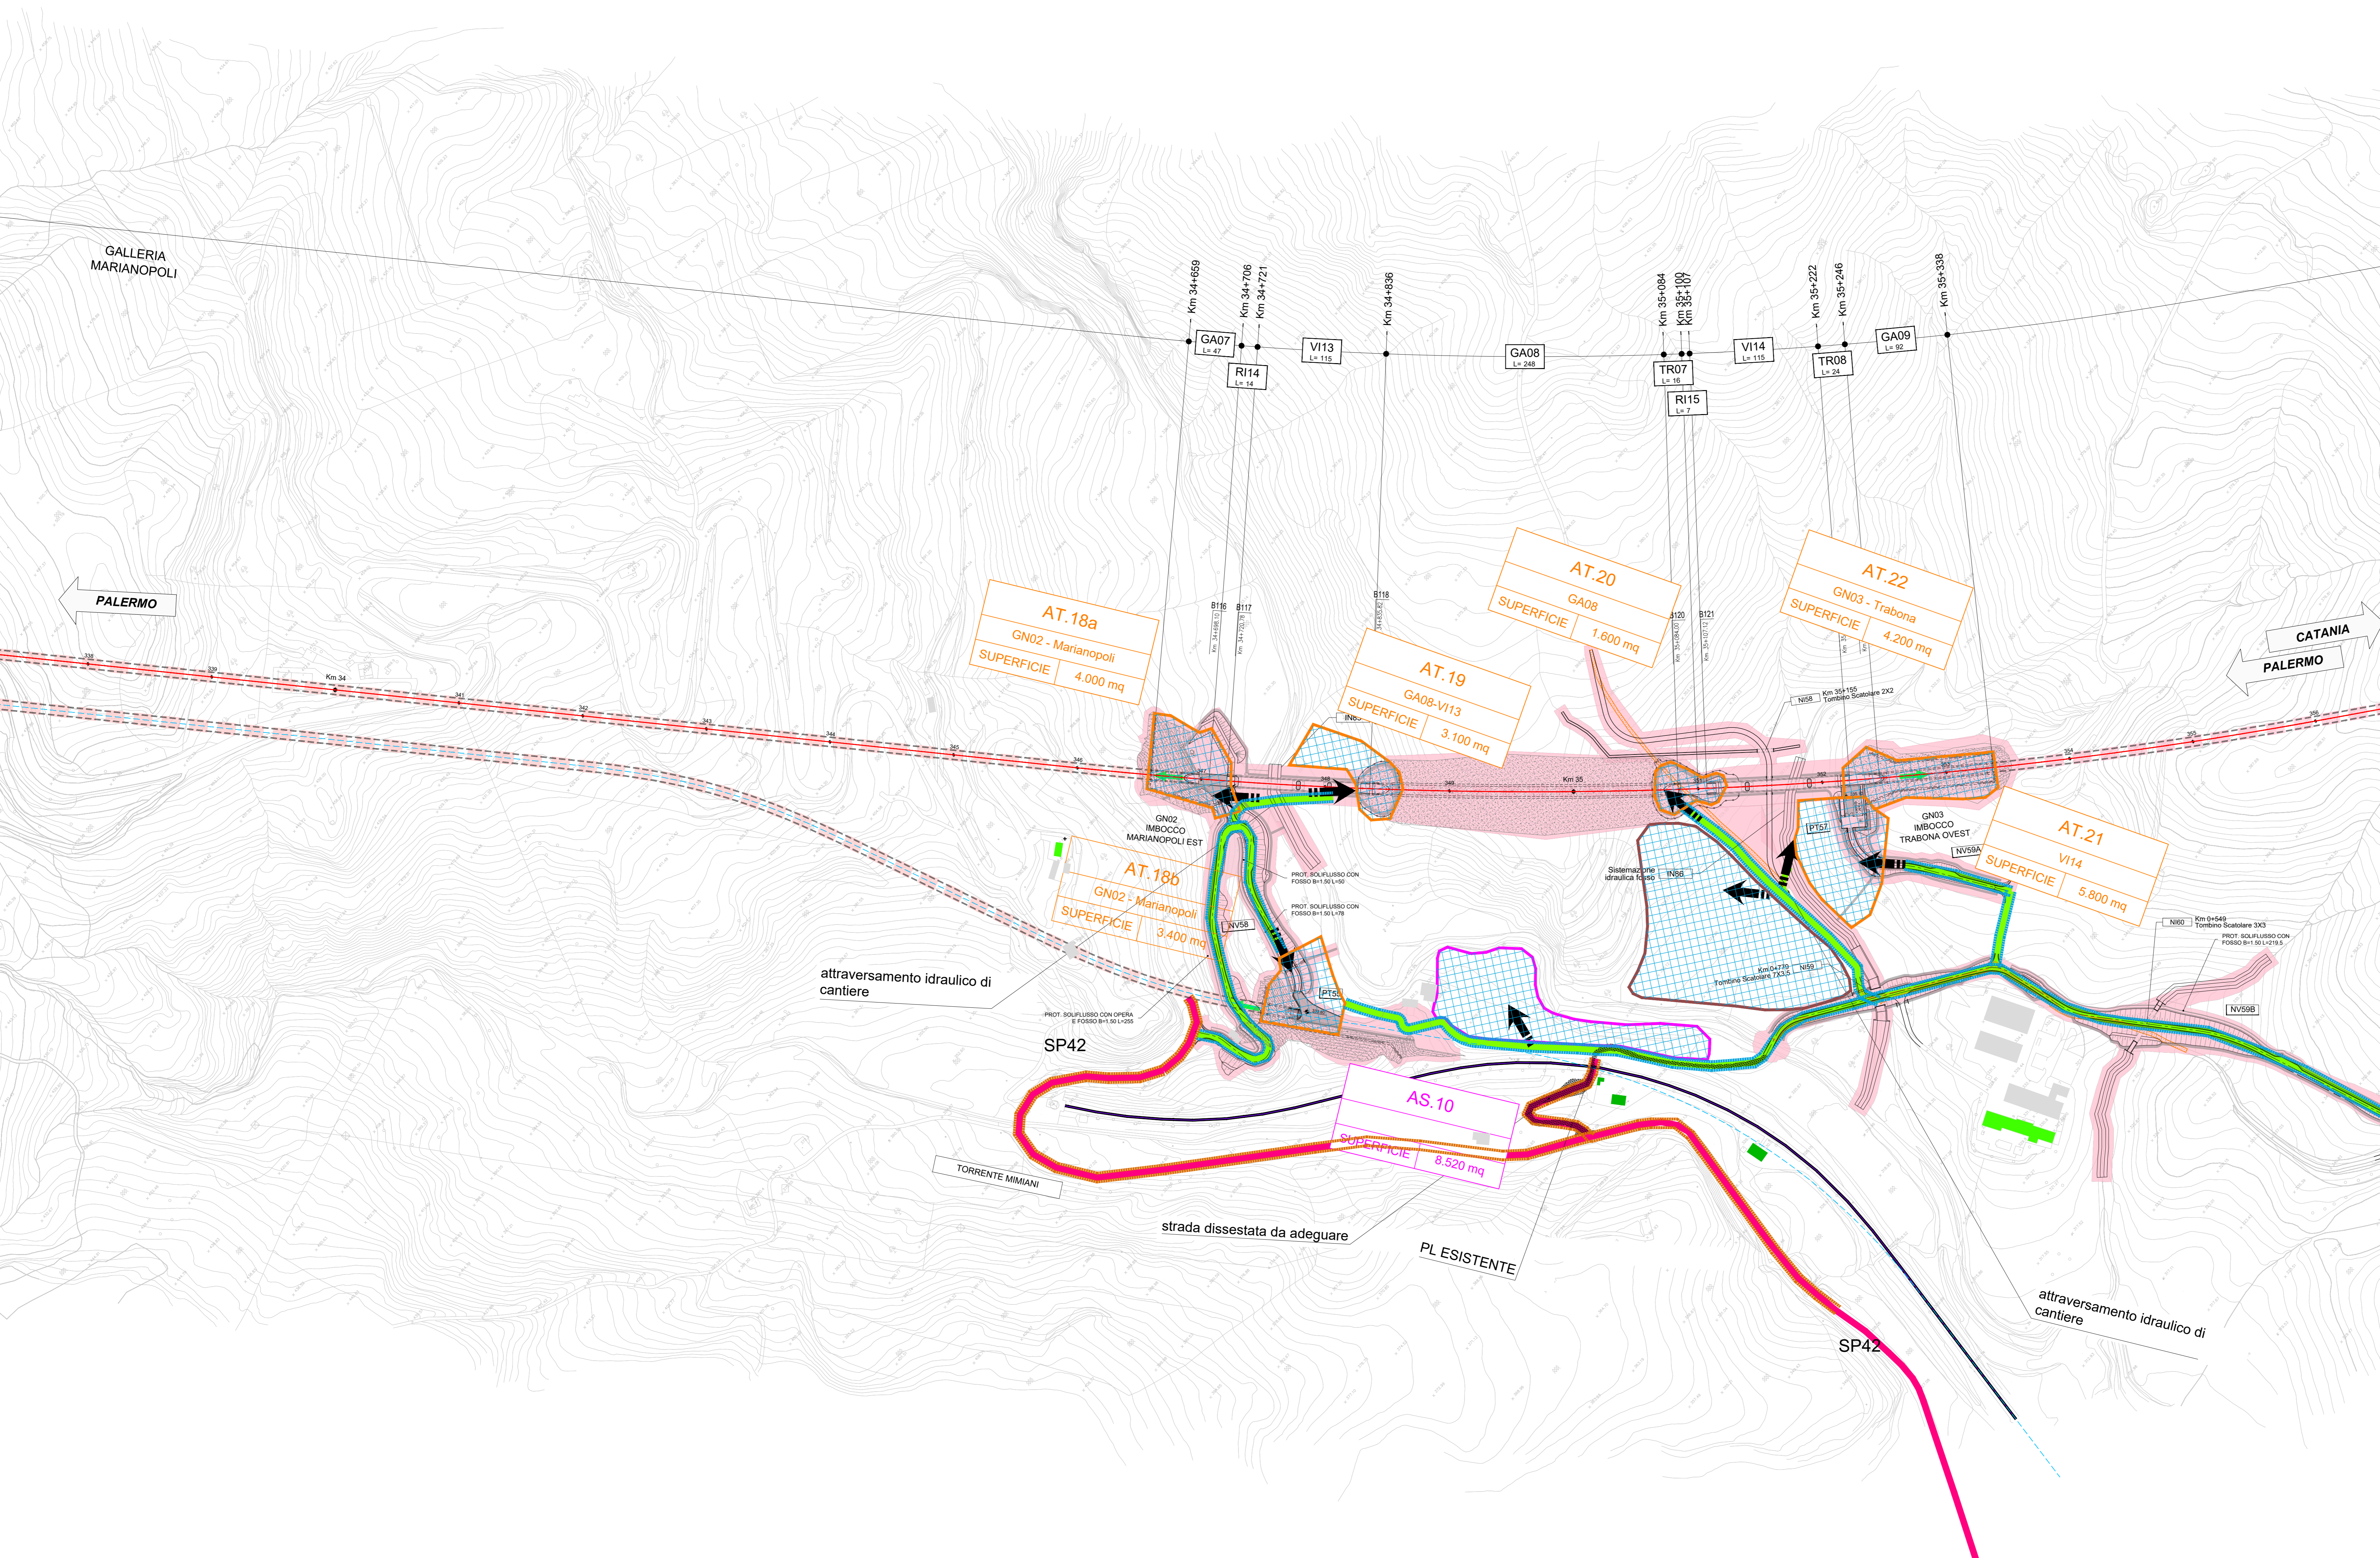

COMMITTENTE: **RFI**
RETE FERROVIARIA ITALIANA
 GRUPPO FERROVIE DELLO STATO ITALIANE

PROGETTAZIONE: **ITALFER**
 GRUPPO FERROVIE DELLO STATO ITALIANE

U.O. GEOLOGIA TECNICA, DELL'AMBIENTE E DEL TERRITORIO
PROGETTO DEFINITIVO
TRATTA LERCARDIRETTRICE FERROVIARIA MESSINA - CATANIA - PALERMO
NUOVO COLLEGAMENTO PALERMO - CATANIA
TRATTA LERCARA DIRAMAZIONE - CALTANISSETTA XIRBI (LOTTO 3)

PROGETTO AMBIENTALE DELLA CANTIERIZZAZIONE
 Planimetria localizzazione interventi di mitigazione - Tav. 22/29
 SCALA: 1:2000

| | | | | | | | | |
|----------|--|------------|-------------|------------|------------------|-----------|-------------|------------------|
| COMMESSA | LOTTO | FASE | ENTE | TIPO DOC. | OPERA/DISCIPLINA | PROGR. | REV. | |
| RS3T | 30 | D | 69 | P6 | CA0000 | 022 | B | |
| Rev. | Descrizione | Redatto | Data | Verificato | Data | Approvato | Data | Autorizzato Data |
| A | Emissione esecutiva | S. Vignoli | Aprile 2020 | S. Vignoli | Aprile 2020 | A. Barina | Aprile 2020 | S. Vignoli |
| B | Emissione esecutiva aggiornata per VIA/CDS | S. Vignoli | Giugno 2021 | S. Vignoli | Giugno 2021 | A. Barina | Giugno 2021 | Giugno 2021 |