


LEGENDA LINEA			
Simbolo	Nome	Simbolo	Nome
[Red line]	BINARIO DI PROGETTO LV (MACROFASE 2)	[Dashed line]	PASSAGGIO A LIVELLO PER MANUTENZIONE
[Orange line]	BINARIO DI PROGETTO SECONDARIO (MACROFASE 1)	[Dashed line]	TOMBINO IDRAULICO MINORE DI PERMEABILITA'
[Blue line]	BINARIO DI PROGETTO VAR. LB (MACROFASE 1)	[Hatched box]	DEMOLIZIONE FABBRICATO
[Green line]	BINARIO PROVVISORIO	[Hatched box]	DEMOLIZIONE CORPO STRADALE
[Purple line]	LINEA STORICA IN ESERCIZIO	[Dashed line]	MARCIAPiede FFP CON RAMPA
[Yellow line]	LINEA STORICA IN DEMOLIZIONE	[Dashed line]	DEVIAZIONE FOSSEO TRAPEZOIDALE
[Grey line]	PASSAGGIO A RASO	[Dashed line]	DEVIAZIONE FOSSEO RETTANGOLARE
[Grey box]	PIAZZALE DI EMERGENZA	[Dashed line]	REGIAZIONE
[Dashed line]	BANCHINA DI STAZIONE	[Dashed line]	VIABILITA' DI MANUTENZIONE: E/O RICOSTRUZIONE
[Dashed line]	AREA BTS	[Dashed line]	OPERE DI PROTEZIONE PER SOFFILUSSO
[Dashed line]	TOMBINO IDRAULICO E RELATIVA INALVEAZIONE	[Dashed line]	PROTEZIONE SCARPATE CON MATERIALI RENSO
[Dashed line]	CANCELLI	[Dashed line]	OPERE PROVVISORIE

PROVINCIA	CALTANISSETTA	CALTANISSETTA	CALTANISSETTA
COMUNE	MARIANOPOLI	CALTANISSETTA	CALTANISSETTA
LIVELLETTE	D=11.2641-7509.589 P=-1.500%		

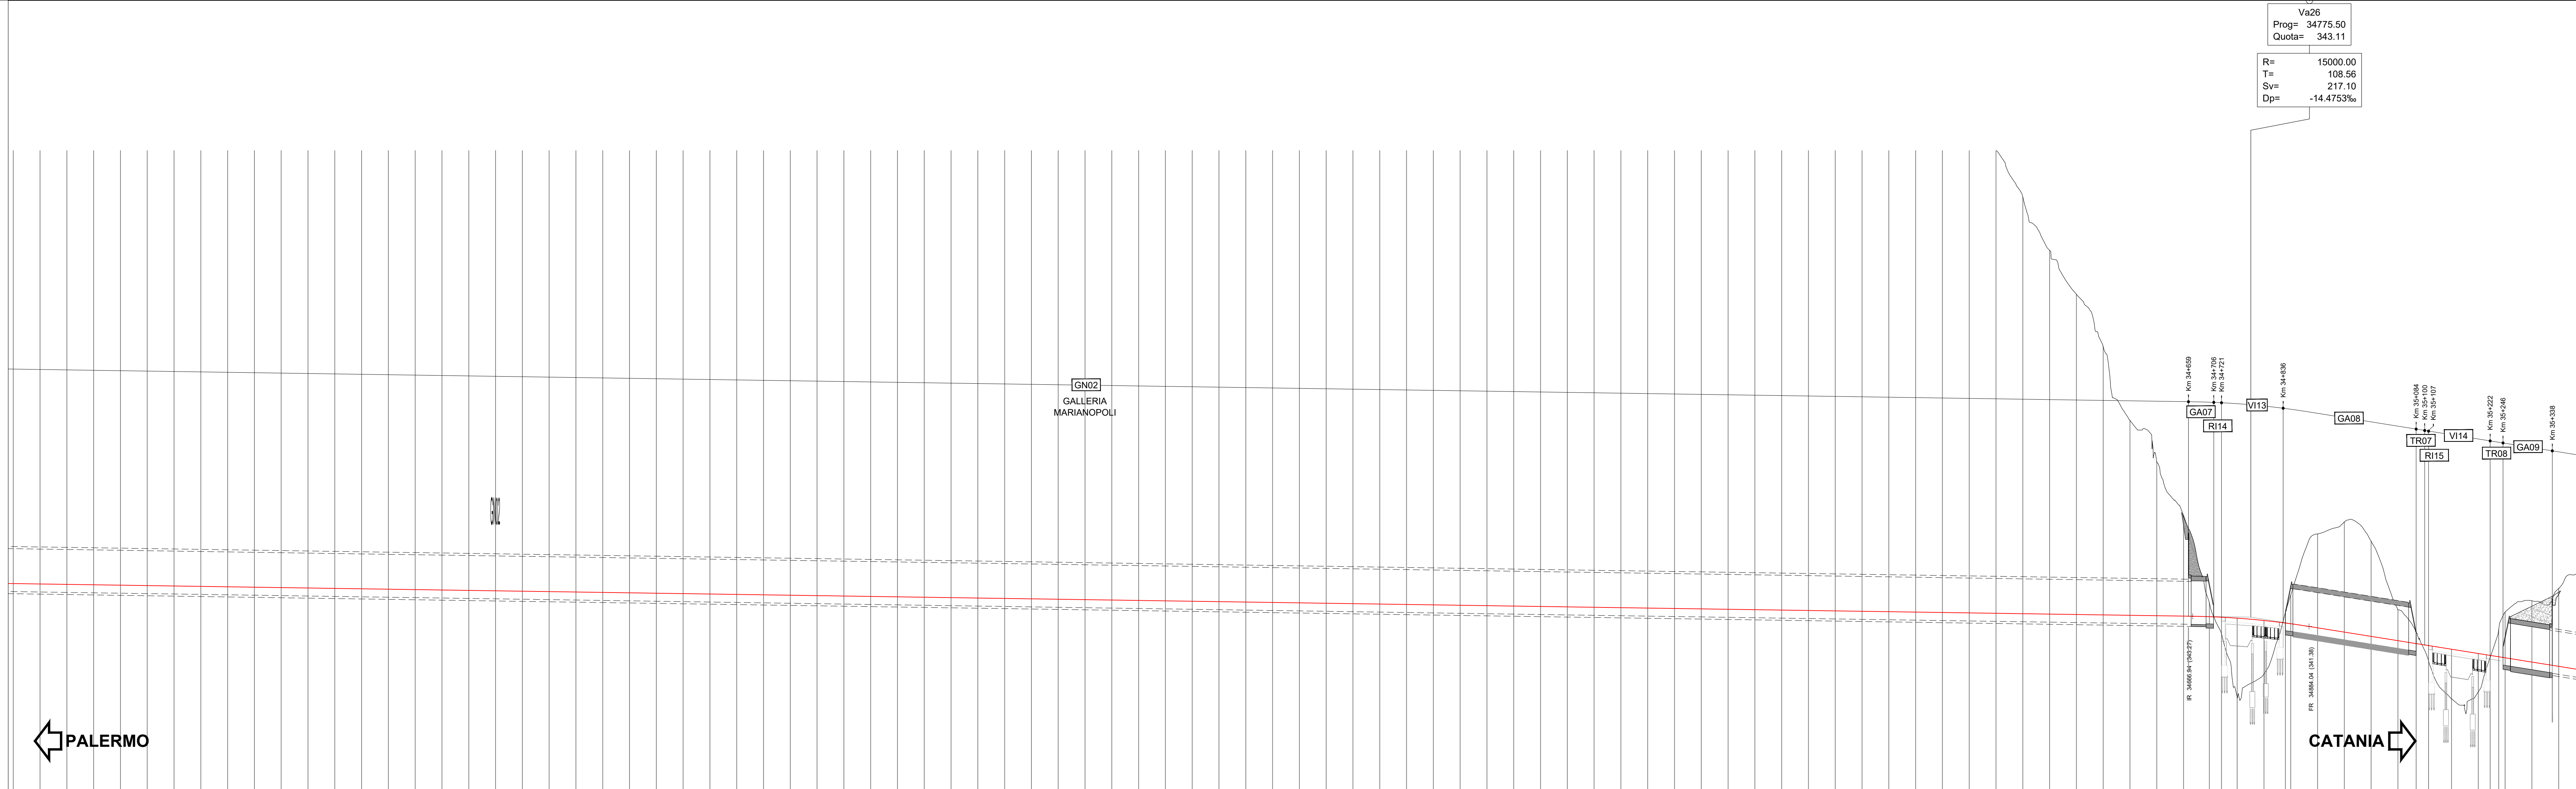

No. SEZIONI	300 301 302 303 304 305 306 307 308 309 310 311 312 313 314 315 316 317 318 319 320 321 322 323 324 325 326 327 328 329 330 331 332 333 334 335 336 337 338 339 340 341 342 343 344 345 346 347 348 349 350 351 352 353 354																															
DISTANZE PROGRESSIVE	[Progressive distance values]																															
DISTANZE PARZIALI	[Partial distance values]																															
QUOTE TERRENO	[Ground level elevations]																															
QUOTE PROGETTO	[Track level elevations]																															
ETOMETRICHE	[Metric data]																															
AND. PLAN.	[Plan view details]																															
SOPRAELEVAZIONI	[Overpass details]																															
VELOCITA' DI TRACCIATO	[Speed limits]																															

COMMITTENTE: **RFI**  
**GRUPPO FERROVIARIO ITALIANO**

PROGETTAZIONE: **ITALFERR**  
**GRUPPO FERROVIARIO ITALIANO**

**DIRETTRICE FERROVIARIA MESSINA - CATANIA - PALERMO**  
**NUOVO COLLEGAMENTO PALERMO - CATANIA**

**U.O. INFRASTRUTTURE SUD**  
**PROGETTO DEFINITIVO**  
**TRATTA LERCARA DIR. - CALTANISSETTA XIRBI (LOTTO 3)**

TRACCIATI  
 Infrastruttura Ferroviaria  
 Piano-profilo su cartografia - Tav. 8 di 11

SCALA: **1:5000/500**

COMMESSA LOTTO FASE ENTE TIPO DOC. OPERA/DISCIPLINA PROGR. REV.  
**RS3T 30 D 78 L5 IF0001 019 F**

Rev.	Descrizione	Redatto	Data	Verificato	Data	Approvato	Data	Autorizzato Data
A	Emissione Esecutiva	[Signature]	01/2019	[Signature]	01/2019	[Signature]	01/2019	01/2019
B	Emissione Esecutiva	[Signature]	01/2020	[Signature]	01/2020	[Signature]	01/2020	01/2020
C	Emissione Esecutiva	[Signature]	02/2020	[Signature]	02/2020	[Signature]	02/2020	02/2020
D	Emissione Esecutiva	[Signature]	03/2020	[Signature]	03/2020	[Signature]	03/2020	03/2020
E	Emissione Esecutiva	[Signature]	04/2021	[Signature]	04/2021	[Signature]	04/2021	04/2021
F	Emissione Esecutiva	[Signature]	05/2021	[Signature]	05/2021	[Signature]	05/2021	05/2021

File: RS3T.3.0.D.78.L5.IF.00.0.1.019.F n. Elab.: 78\_032