


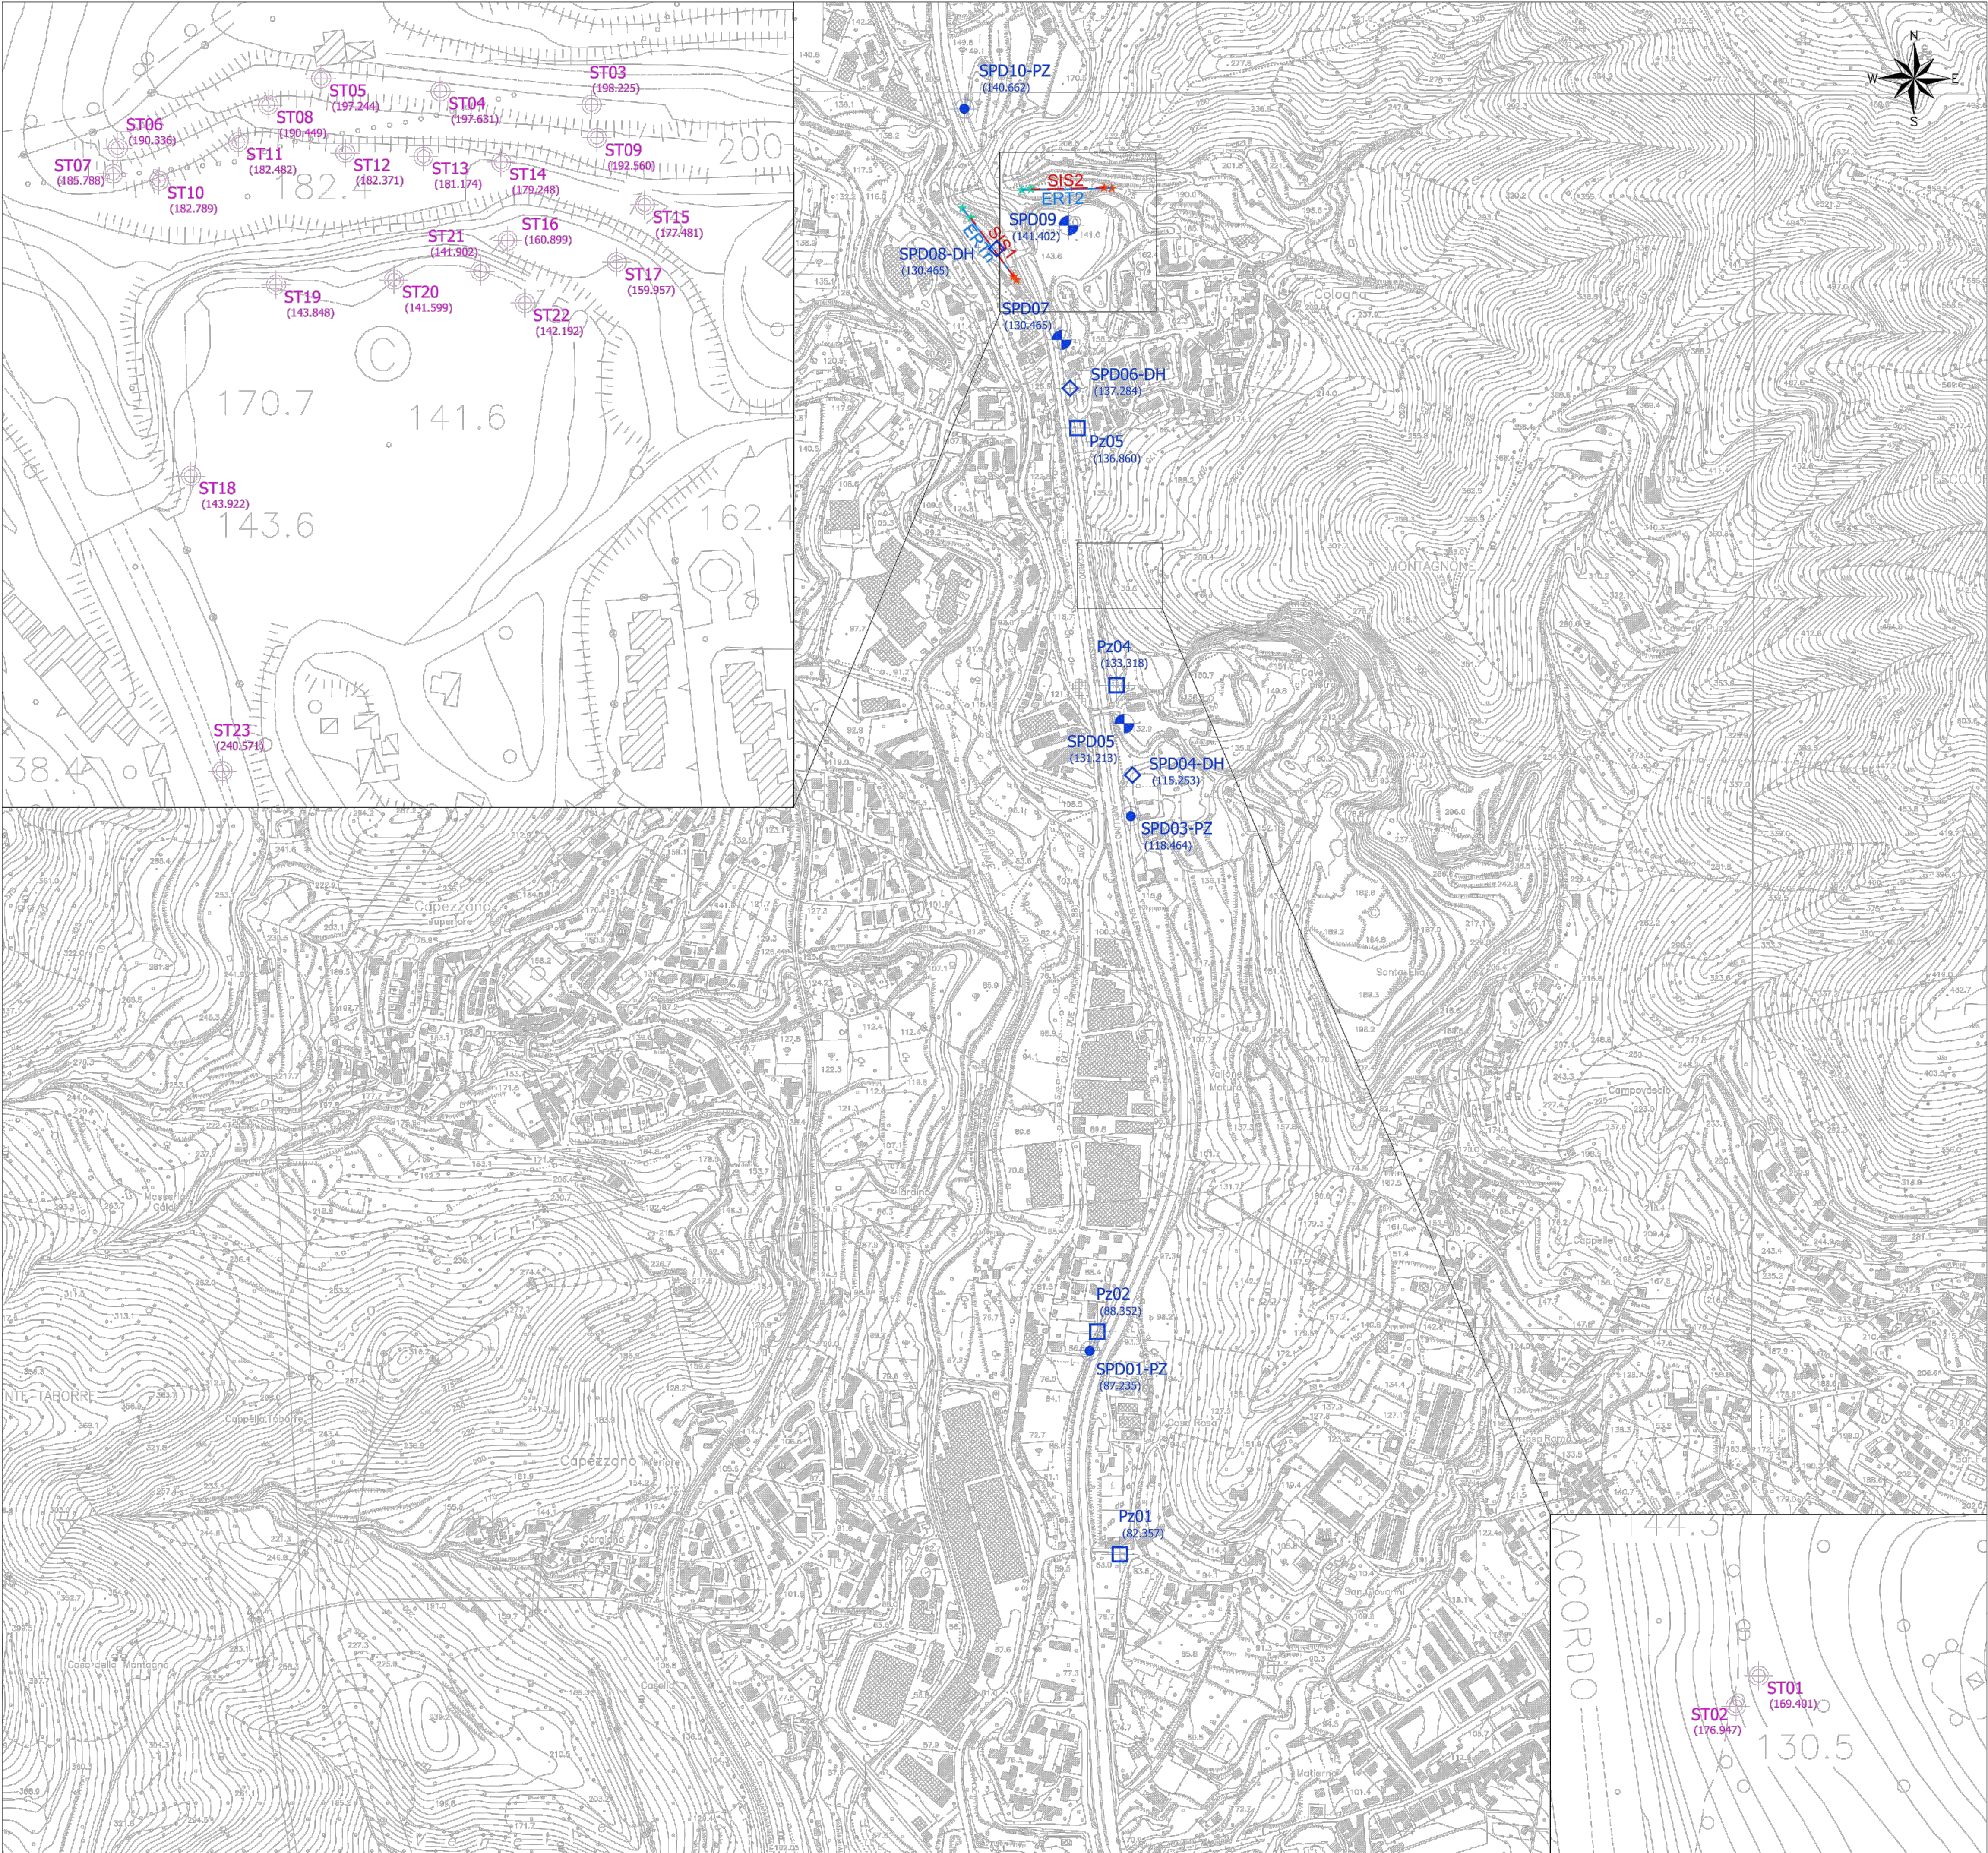

LEGENDA

INDAGINI GEOGNOSTICHE, GEOMECCANICHE E GEOFISICHE CAMPAGNA 2020

SPDn

(00.00)

Sondaggio a carotaggio continuo

Quota rilevata (s.l.m.)

SPDn-DH

(00.00)

Sondaggio a c.c. con Down-Hole

Quota rilevata (s.l.m.)

SPDn-PZ

(00.00)

Sondaggio a c.c. con Piezometro

Quota rilevata (s.l.m.)

Pzn

(00.00)

Pozzetto geognostico

Quota rilevata (s.l.m.)

STn

(00.00)

Stendimento Geomeccanico

Quota rilevata (s.l.m.)

DPSHn

(00.00)

Prova DPSH

Quota rilevata (s.l.m.)

SISn

Prova sismica a rifrazione

ERTn

Prova sismica geoelettrica

Stesa Sismica Inizio

Stesa Sismica Fine

INQUADRAMENTO

Tav.3

Tav.2

Tav.1

anas

Direzione Progettazione e Realizzazione Lavori

CONFERIMENTO CARATTERISTICHE AUTOSTRADALI
AL RACCORDO SA/AV COMPRESO L'ADEGUAMENTO DELLA S.S. 7
E 7 BIS FINO ALLO SVINCOLO DI AVELLINO EST DELL'A16
1° stralcio da Mercato S. Severino allo svincolo di Fratte

PROGETTO DEFINITIVO

COD. NA95

PROGETTAZIONE: R.T.I.: PROGER S.p.A. (capogruppo mandataria)
PROGIN S.p.A. - INTEGRA CONSORZIO STABILE
IDROESSE Engineering S.r.l. - Prometeoengineering.it S.r.l. - ART S.r.l.

RESPONSABILE INTEGRAZIONE PRESTAZIONI SPECIALISTICHE:
Dott. Ing. Antonio GRIMALDI (Progin S.p.A.)

IL GEOLOGO:
Dott. Geol. Marco SANDRUCCI (PROGER S.p.A.)

IL COORDINATORE PER LA SICUREZZA IN FASE DI PROGETTAZIONE:
Dott. Ing. Nicola SCIARRA (Proger S.p.A.)

IL PROJECT MANAGER DELL'R.T.I.:
Dott. Ing. Carlo LISTORTI (Proger S.p.A.)

VISTO: IL RESPONSABILE DEL PROCEDIMENTO:
Dott. Ing. Giuseppe MELI

PROTOCOLLO DATA 201

CAPOGRUPPO MANDATARIA:

PROGER

Direttore Tecnico:
Dott. Ing. Stefano PALLAVICINI

MANDANTI:

PROGIN

Direttore Tecnico:
Dott. Ing. Lorenzo INFANTE

INTEGRA

Direttore Tecnico:
Prof. Ing. Franco BRAGA

IDROESSE

Direttore Tecnico:
Dott. Ing. Alberto CECCHINI

PROMETEO

Direttore Tecnico:
Dott. Ing. Alessandro FOCARACCI

art

Direttore Tecnico:
Dott. Ing. Ivo FRESIA

PUT

Ubicazioni Indagini Geognostiche, geomeccaniche e geofisiche - 1 di 3

CODICE PROGETTO

PROGETTO

LO412A

LIV. PROG.

N. PROG.

D 2001

NOME FILE

T00CA00GEOPL04_A.dwg

REVISIONE

SCALA:

A

1:500

CODICE ELAB.

T00CA00GEOPL04

EMMISSIONE

Marzo 2021

Di Serio

Listorti

Grimaldi

DESCRIZIONE

DATA

REDATTO

VERIFICATO

APPROVATO