



ASPETTI AMBIENTALI: GENERALI / PAESAGGISTICI

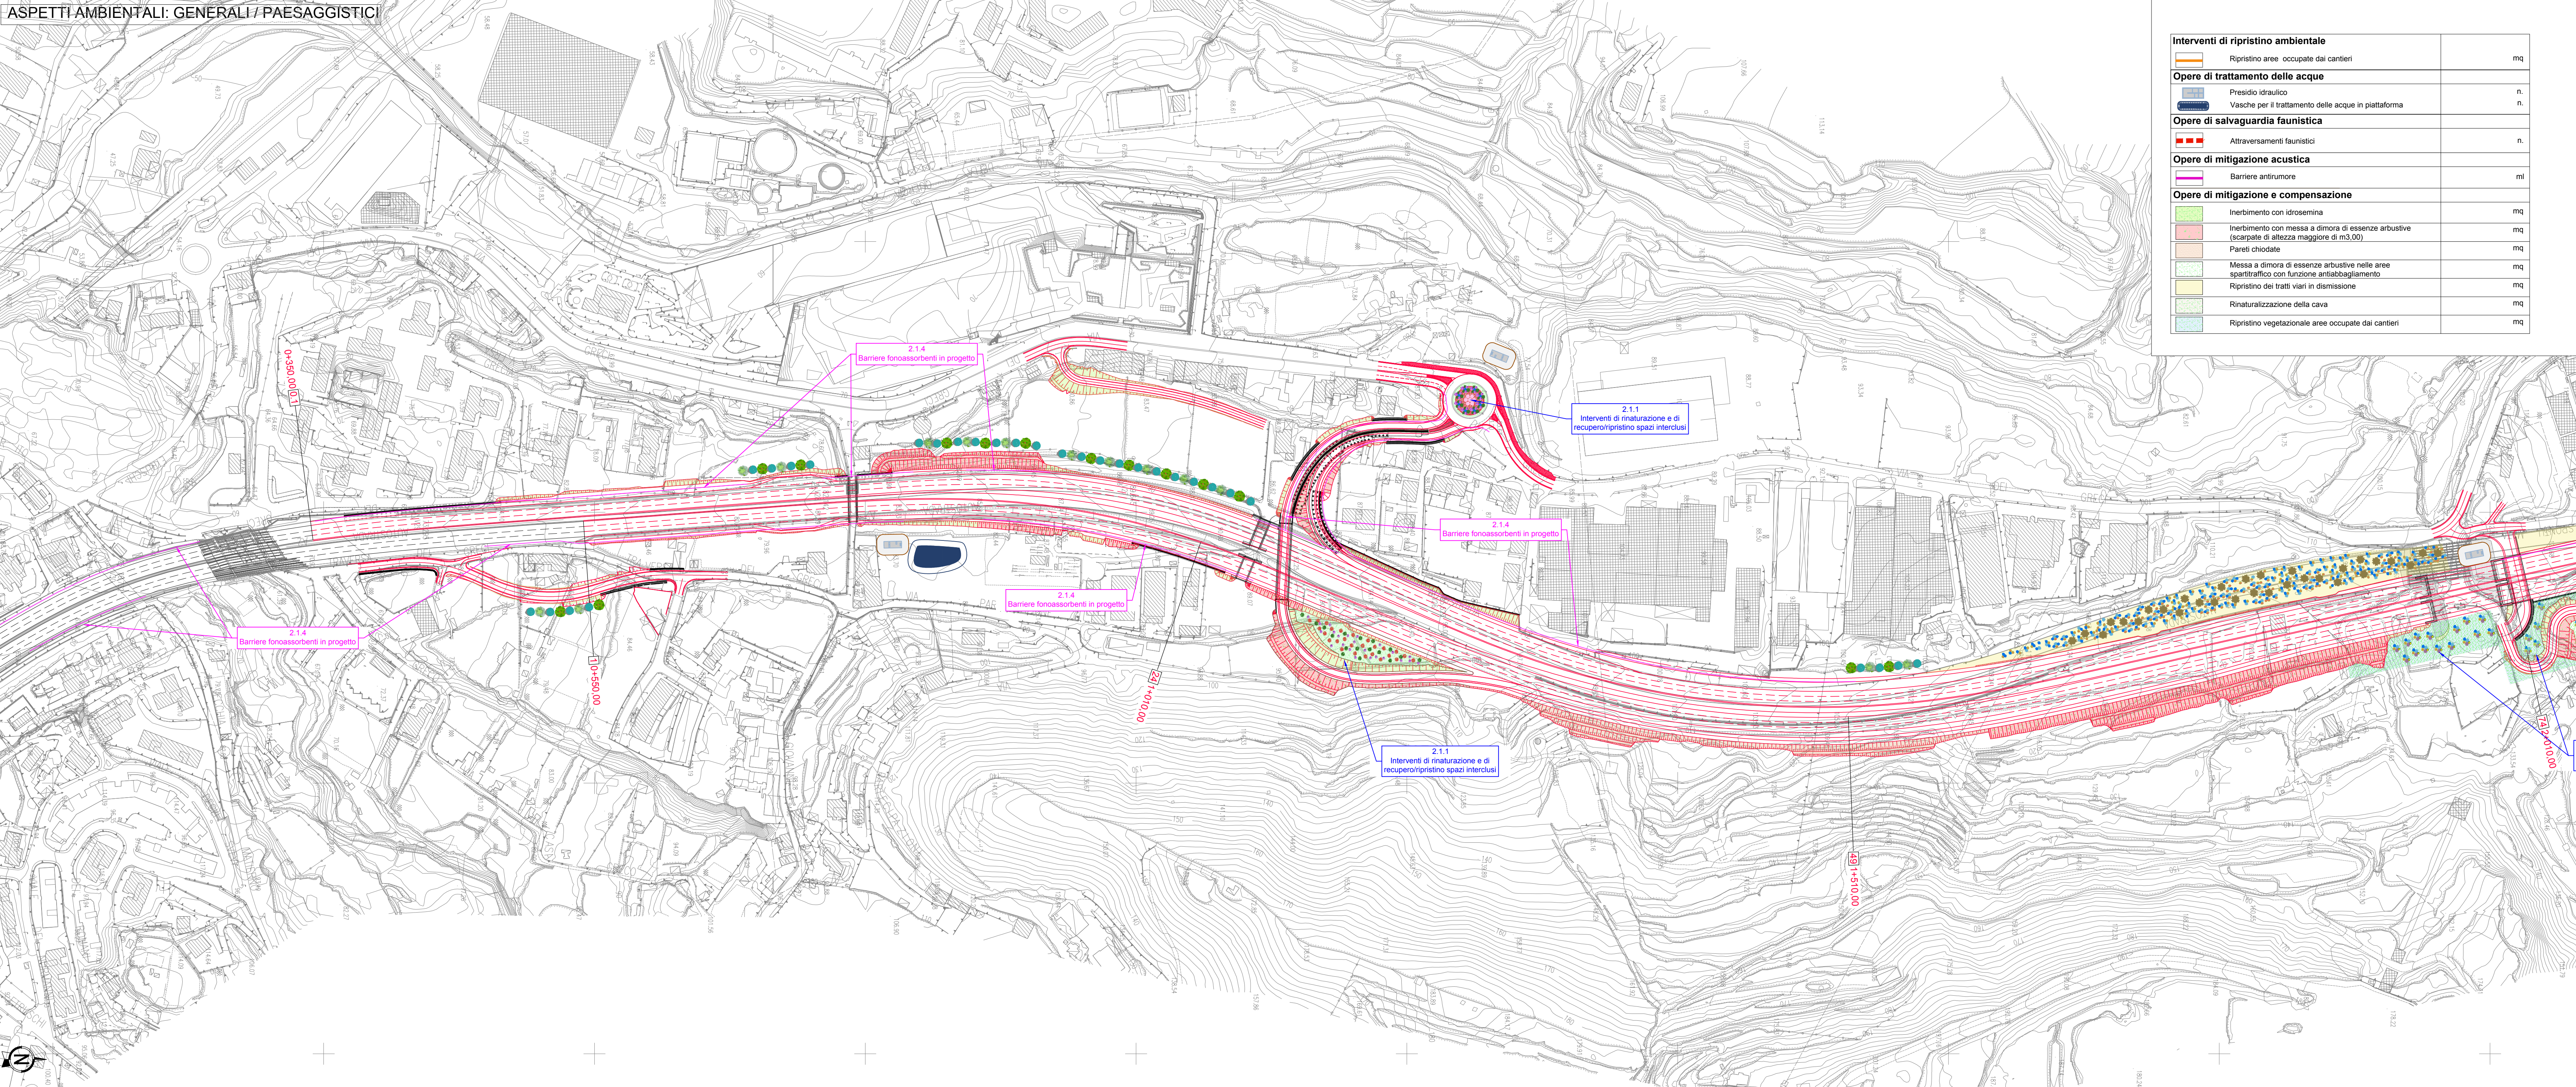

ASPETTI AMBIENTALI: PMA

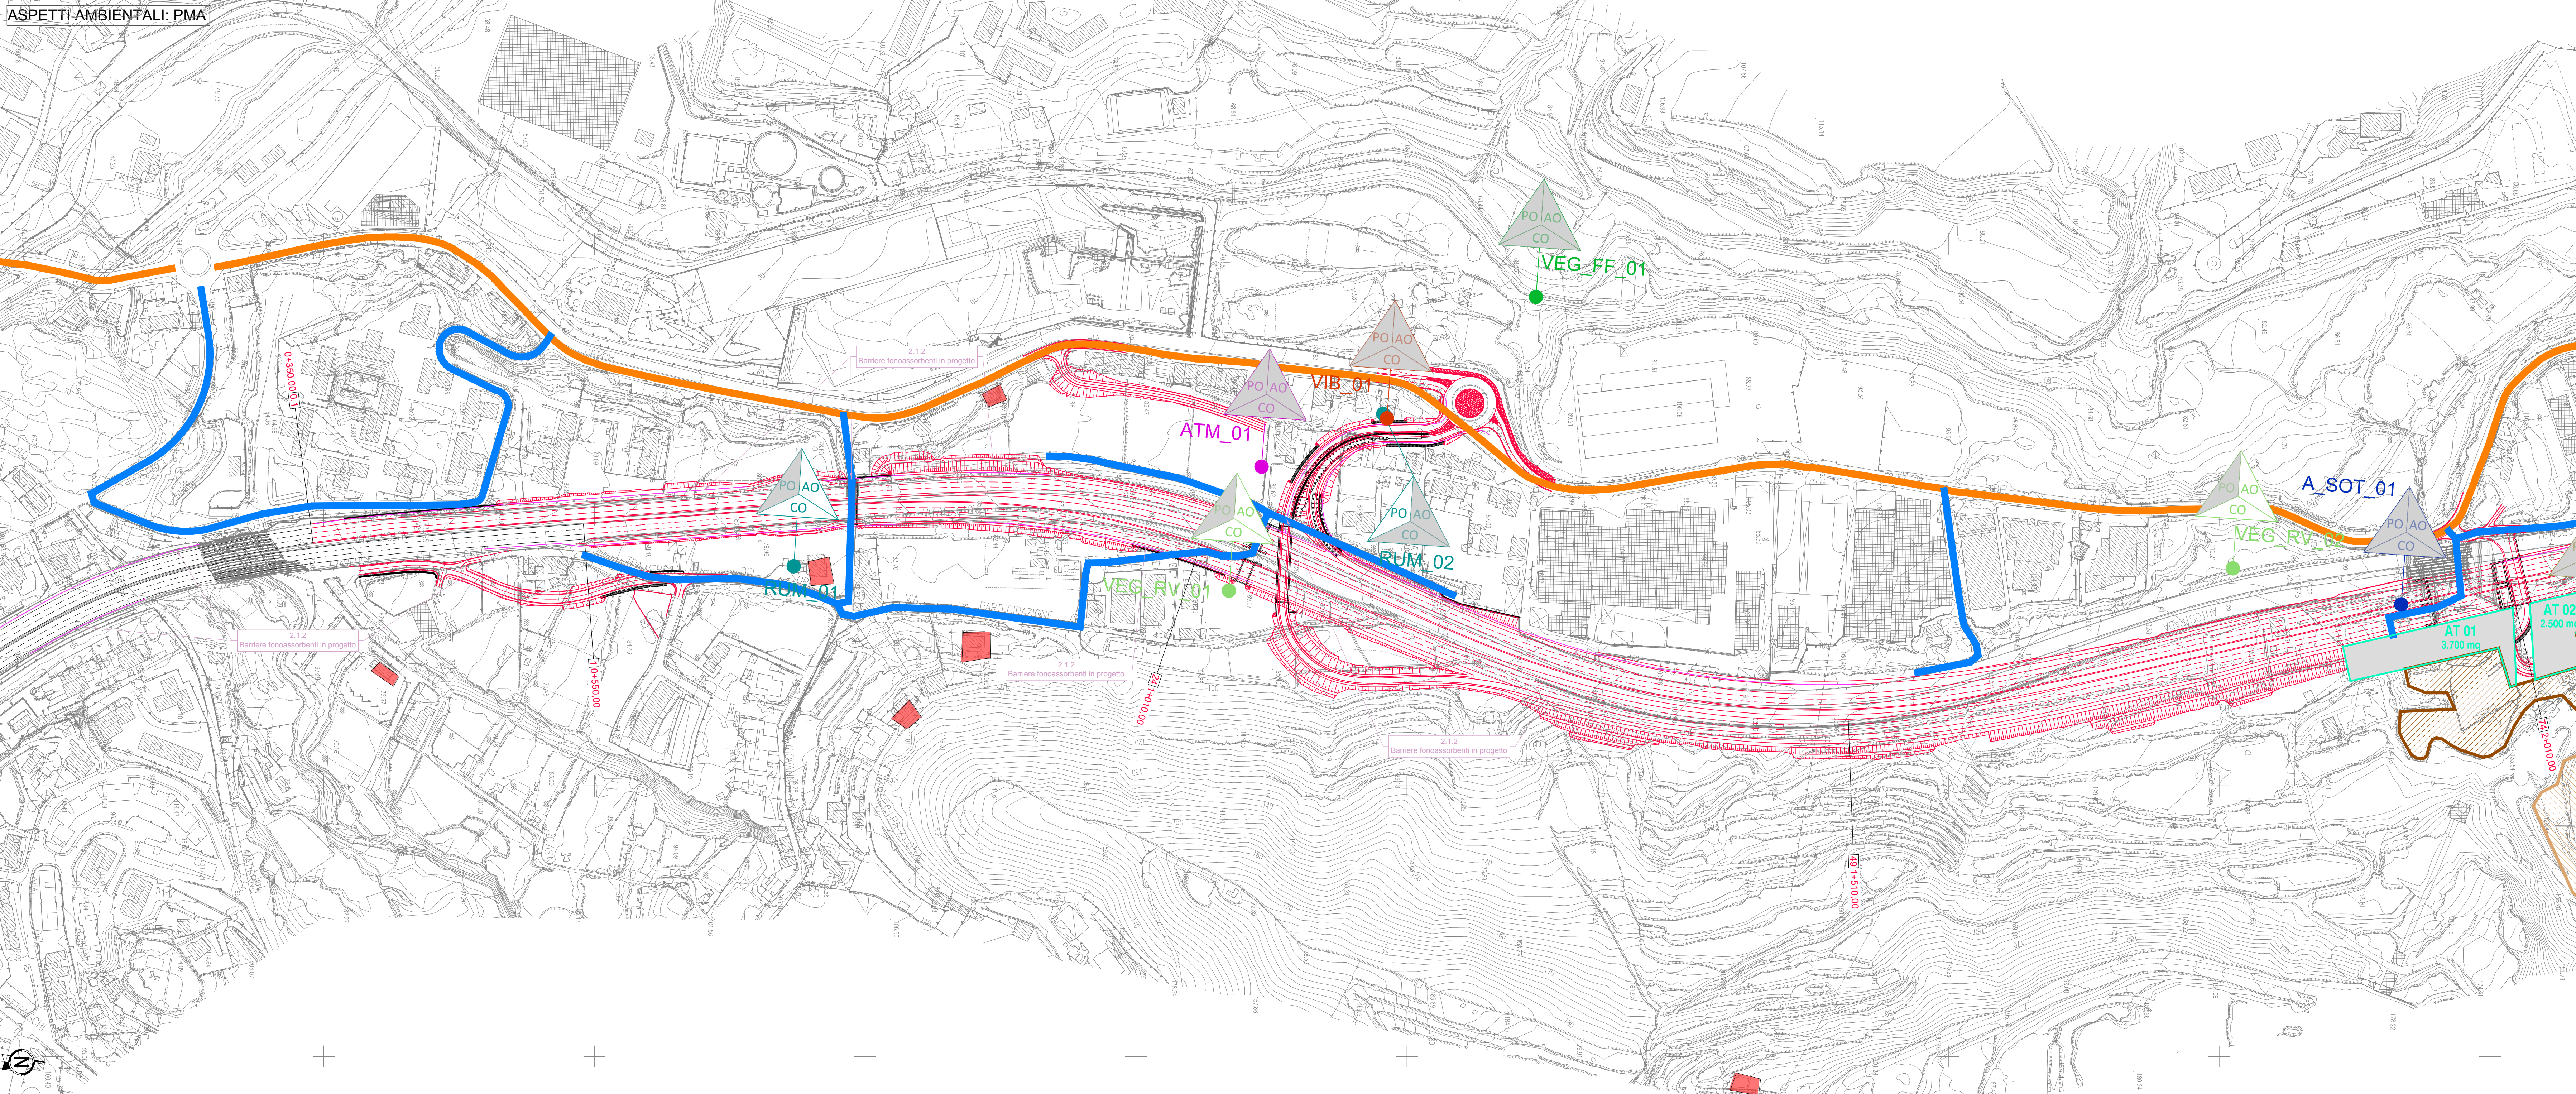

Prescrizione 2.1 - ASPETTI AMBIENTALI/GENERALI


2.1.1 Interferenze sensibili
2.1.3 Sistemazione opere a verde e di naturalizzazione
2.1.4 Misure di mitigazione

Prescrizione 2.2 - ASPETTI AMBIENTALI/PAESAGGISTICI


2.2.1 Piano di riqualificazione del tracciato

Opere a verde	
W1 - Sistemazione su rilevato	mq
IN2 - Sistemazione su trincea	mq
RT1 - Sistemazione paesaggistica delle rovine	mq
RT2 - Sistemazione paesaggistica delle aree interstiziali	mq
MD1 - Intervento di mitigazione impatto con schematizzazione delle opere mediante piantumazione selettiva arboreo-arbustive	mq
MD2 - Intervento di mitigazione impatto con schematizzazione delle opere mediante piantumazione selettiva arboreo-arbustive	mq
RC1 - Ristrutturazione e successivo riassetto con messa a dimora di specie arboree autoctone con specie arboree autoctone	mq
RC2 - Sistemazione paesaggistica con specie arboree autoctone e semi-arbustive	mq
OVI - Arbusti con specie autoctone a sotto naturalistico nella area di rilevato e trincea superiori a m.100	mq
OVI2 - Siepe arborea pesante con specie sempreverdi	mq

KEY-MAP

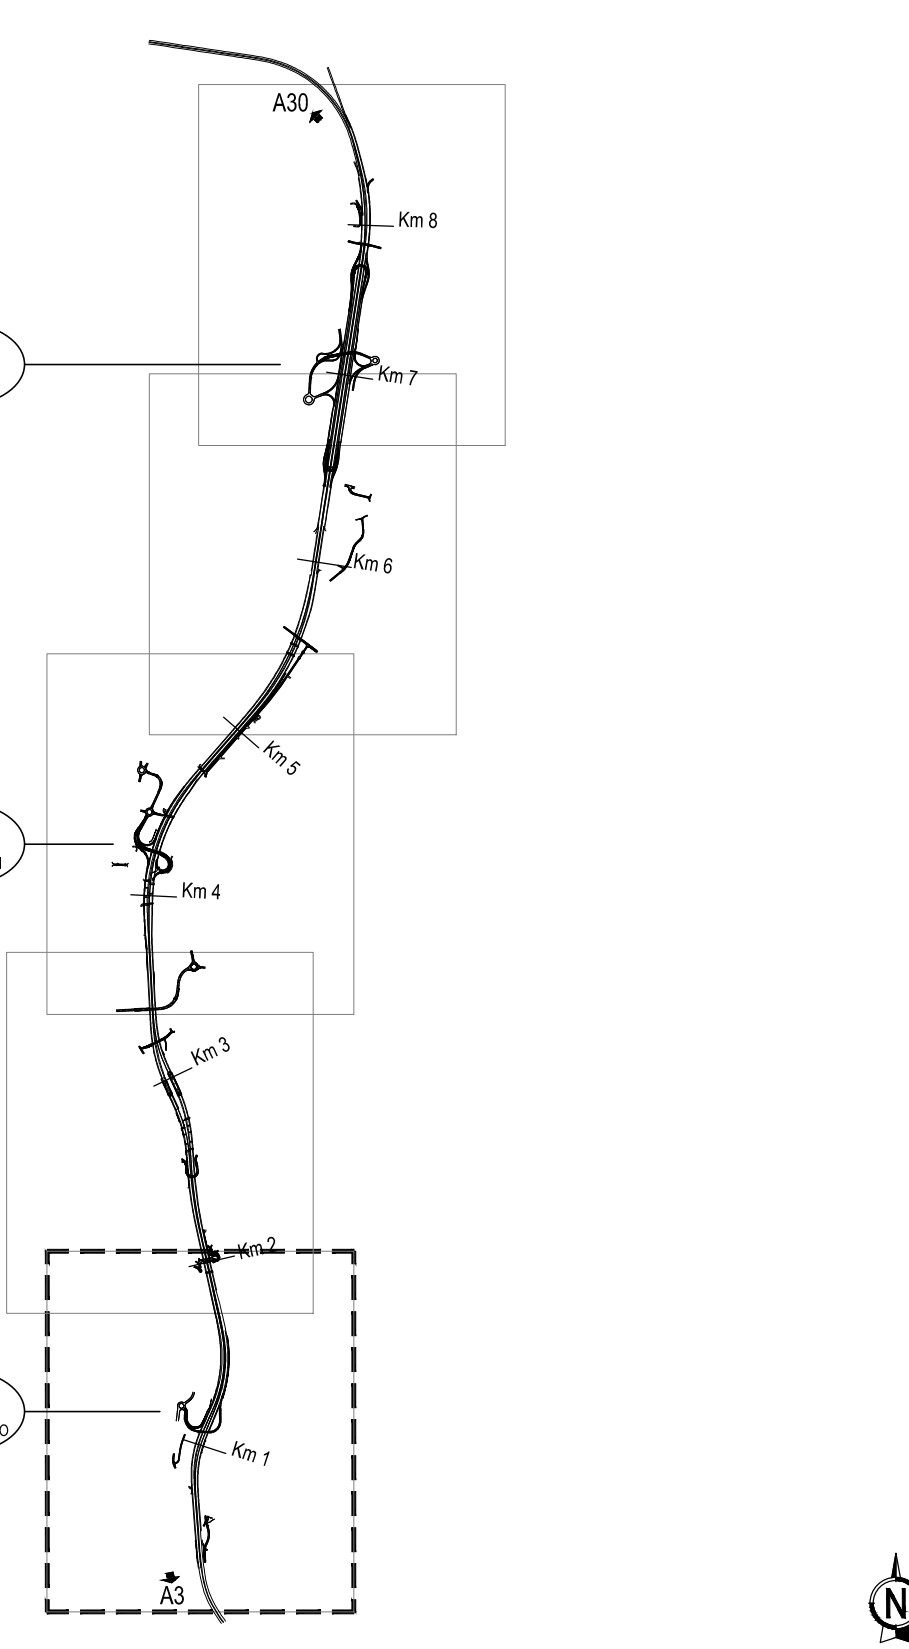

LEGENDA GENERALE

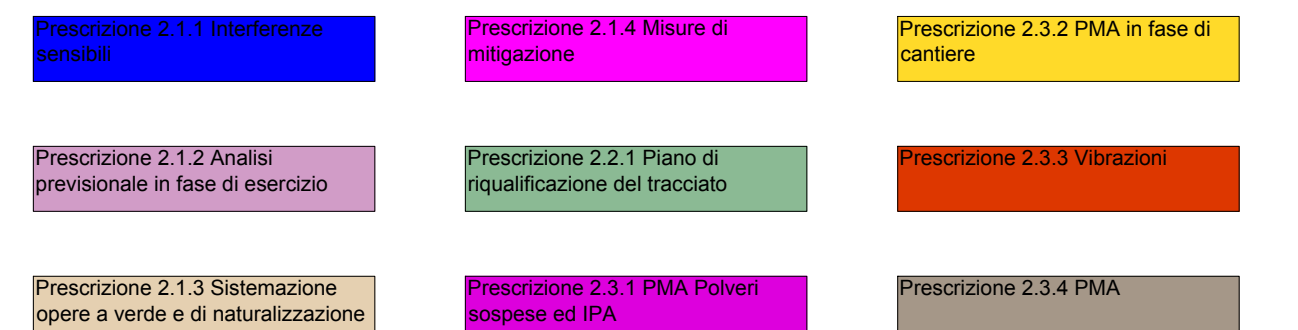

Prescrizione 2.1 - ASPETTI AMBIENTALI/GENERALI

2.1.2 Analisi previsionale rumore in fase di esercizio

Prescrizione 2.3 - ASPETTI AMBIENTALI/PMA

2.3.1 PMA Polveri sospese ed IPA
2.3.2 PMA in fase di cantiere
2.3.3 PMA Vibrazioni
2.3.4 PMA

Prescrizione 2.1.2 - Ulteriori ricettori

PIANO DI MONITORAGGIO (Prescrizione 2.3.2 - 2.3.4)

Stazioni di monitoraggio	
Acque sotterranee	Punti di ascolto
Acque superficiali	Nidificante
Atmosfera (Prescrizione 2.3.1)	Tranetti
Paesaggio	Rapaci diurni
Suolo/Sottosuolo	Svernamento
Acustica	Tranetti

CANTIERIZZAZIONE

CANTIERIZZAZIONE	
Cantieri base	
Area di stoccaggio	
Area tecnica	
Viabilità ordinaria principale	
Viabilità ordinaria secondaria	
Piste di cantiere	
Cave	
Discariche	

anas Direzione Progettazione e Realizzazione Lavori

CONFERIMENTO CARATTERISTICHE AUTOSTRADALI
AL RACCORDO SA/AV COMPRESO L'ADEGUAMENTO DELLA S.S. 7
E 7 BIS FINO ALLO SVINCOLO DI AVELLINO EST DELL'A16
1° stralcio da Mercato S. Severino allo svincolo di Fratte

PROGETTO DEFINITIVO

PROGETTAZIONE: R.T.I.: PROGER S.p.A. (capogruppo mandataria)
PROGIN S.p.A. - INTEGRA CONSORZIO STABILE
IDROSSE Engineering S.r.l. - Prometeoengineering.it S.r.l. - ART S.r.l.

RESPONSABILE INTEGRAZIONE PRESTAZIONI SPECIALISTICHE:	
IL GEOLOGO: Dot. Ing. Antonio GRIMALDI (Progin S.p.A.)	IL COORDINATORE PER LA SICUREZZA IN FASE DI PROGETTAZIONE: Dot. Ing. Nicola SCARPA (Progin S.p.A.)
IL PROJECT MANAGER DELL'R.T.I.: Dot. Ing. Carlo LISTORTI (Progin S.p.A.)	IL RESPONSABILE DEL PROCEDIMENTO: Dot. Ing. Giuseppe MELI

PARTE GENERALE

INQUADRAMENTO DELL'INTERVENTO

Planimetria sinottica di ottemperanza - Ambiente - Tav. 1 di 5

CODICE PROGETTO	NOME FILE	REVISIONE	SCALA
-----------------	-----------	-----------	-------

PROGETTO: LO412A D 2001	TORRIGODENCT06-10_A.dwg	A	1:2000
-------------------------	-------------------------	---	--------


