


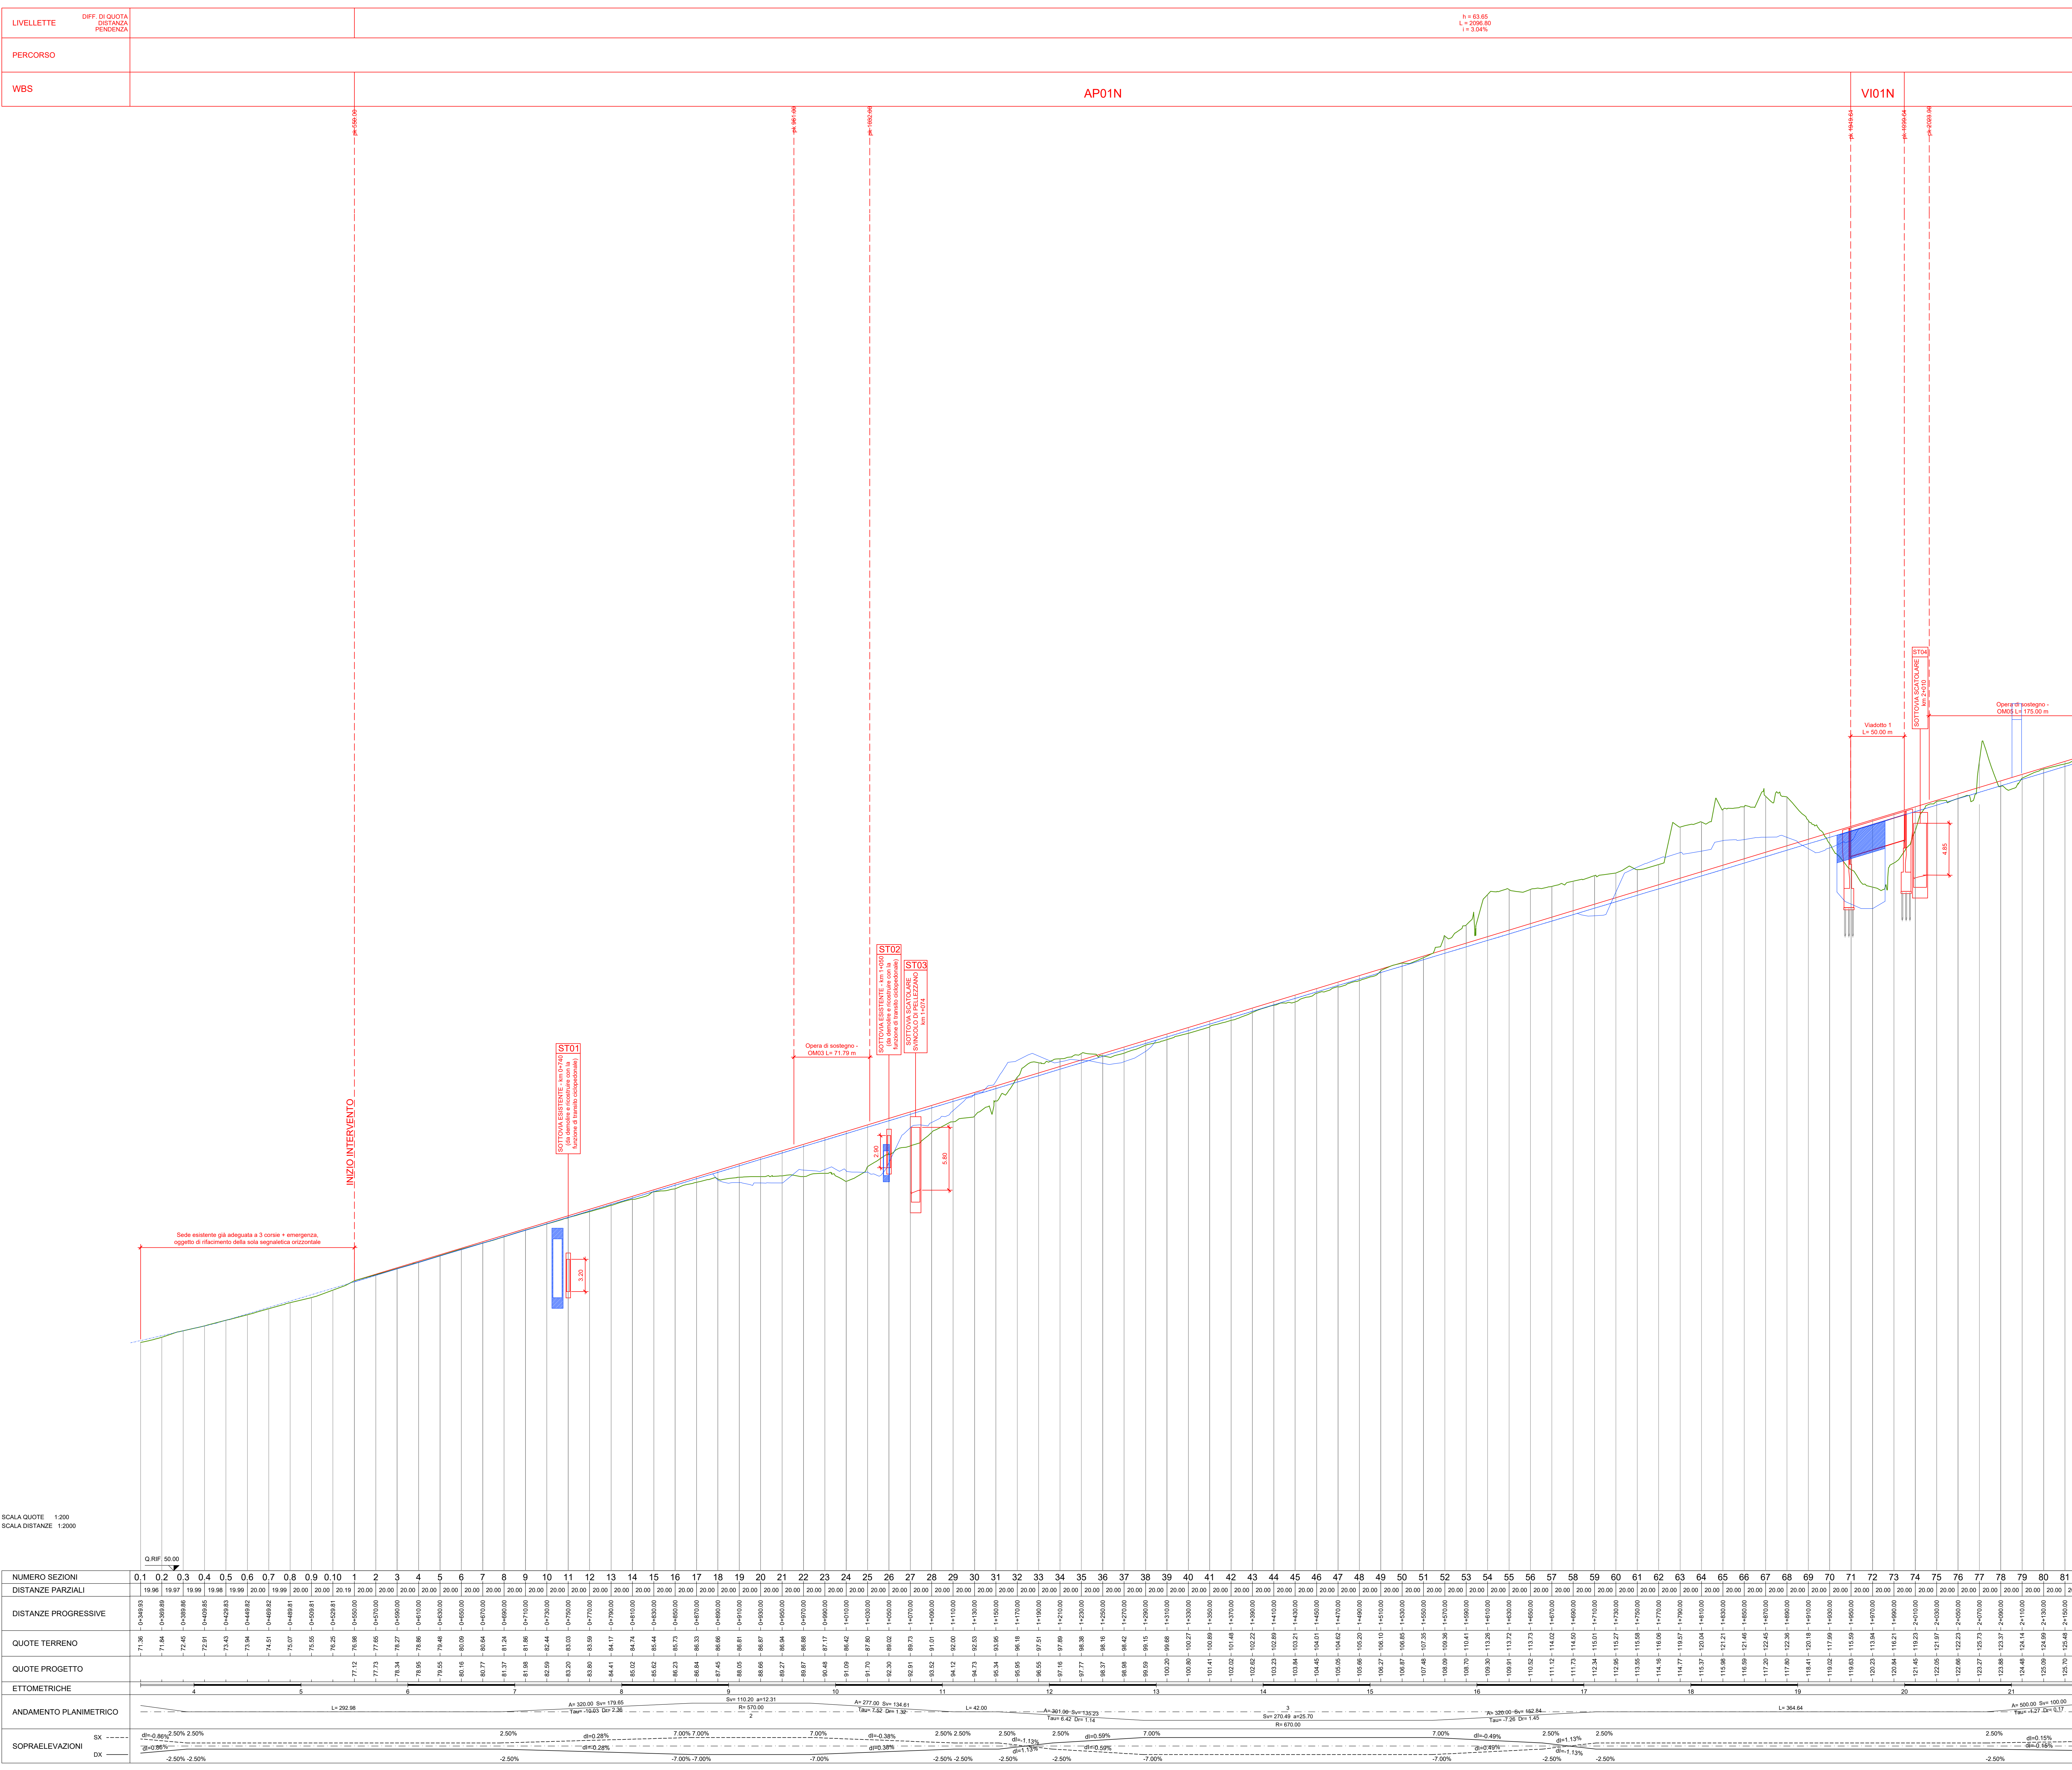

LEGENDA

PROGETTO PRELIMINARE

PROGETTO DEFINITIVO

anas Direzione Progettazione e Realizzazione Lavori

CONFERIMENTO CARATTERISTICHE AUTOSTRADALI
AL RACCORDO SA/AV COMPRESO L'ADEGUAMENTO DELLA S.S. 7
E 7 BIS FINO ALLO SVINCOLO DI AVELLINO EST DELL'A16
1° stralcio da Mercato S. Severino allo svincolo di Fratte

PROGETTO DEFINITIVO COD. NA95

PROGETTAZIONE: R.T.I.: PROGER S.p.A. (capogruppo mandataria)
PROGIN S.p.A. - INTEGRA CONSORZIO STABILE
IDROESSE Engineering S.r.l. - Prometeoengineering.it S.r.l. - ART S.r.l.

RESPONSABILE INTEGRAZIONI PRESTAZIONI SPECIALISTICHE:
Dott. Ing. Antonio GRIMALDI (Proger S.p.A.)

IL GEOLOGO:
Dott. Geol. Marco SANDRUCCI (PROGER S.p.A.)

IL COORDINATORE PER LA SICUREZZA IN FASE DI PROGETTAZIONE:
Dott. Ing. Nicola SCARFRA (Proger S.p.A.)

IL PROJECT MANAGER DELL'R.T.I.:
Dott. Ing. Carlo LISTORTI (Proger S.p.A.)

VISTO IL RESPONSABILE DEL PROCEDIMENTO:
Dott. Ing. Giuseppe MELI

CAPOGRUPPO MANDATARIA:
PROGER Direttore Tecnico: Dott. Ing. Stefano PALLAVICINI

MANDANTI:
PROGIN Direttore Tecnico: Dott. Ing. Lorenzo INFANTE
INTEGRA Direttore Tecnico: Prof. Ing. Franco BRAGA
PROMETEO Direttore Tecnico: Dott. Ing. Alessandro POCARACCO

PROTOCOLLO DATA 201...

**PARTE GENERALE
ELABORATI GENERALI
PROFILO LONGITUDINALE**
Confronto tra PP e PD - Tavola 1 di 5

CODICE PROGETTO NOME FILE
T00E000G0ENCT12-16_A.DWG

REVISIONE SCALA:
A 1:2000/1:200

PROGETTO: LO4112A U.P. PROG. AL PROG. CODICE: T00E000G0ENCT12 ELAB. DATA 08/07/2021

PRIMA EMISSIONE

DATA 08/07/2021

REDAITTO VERIFICATO APPROVATO