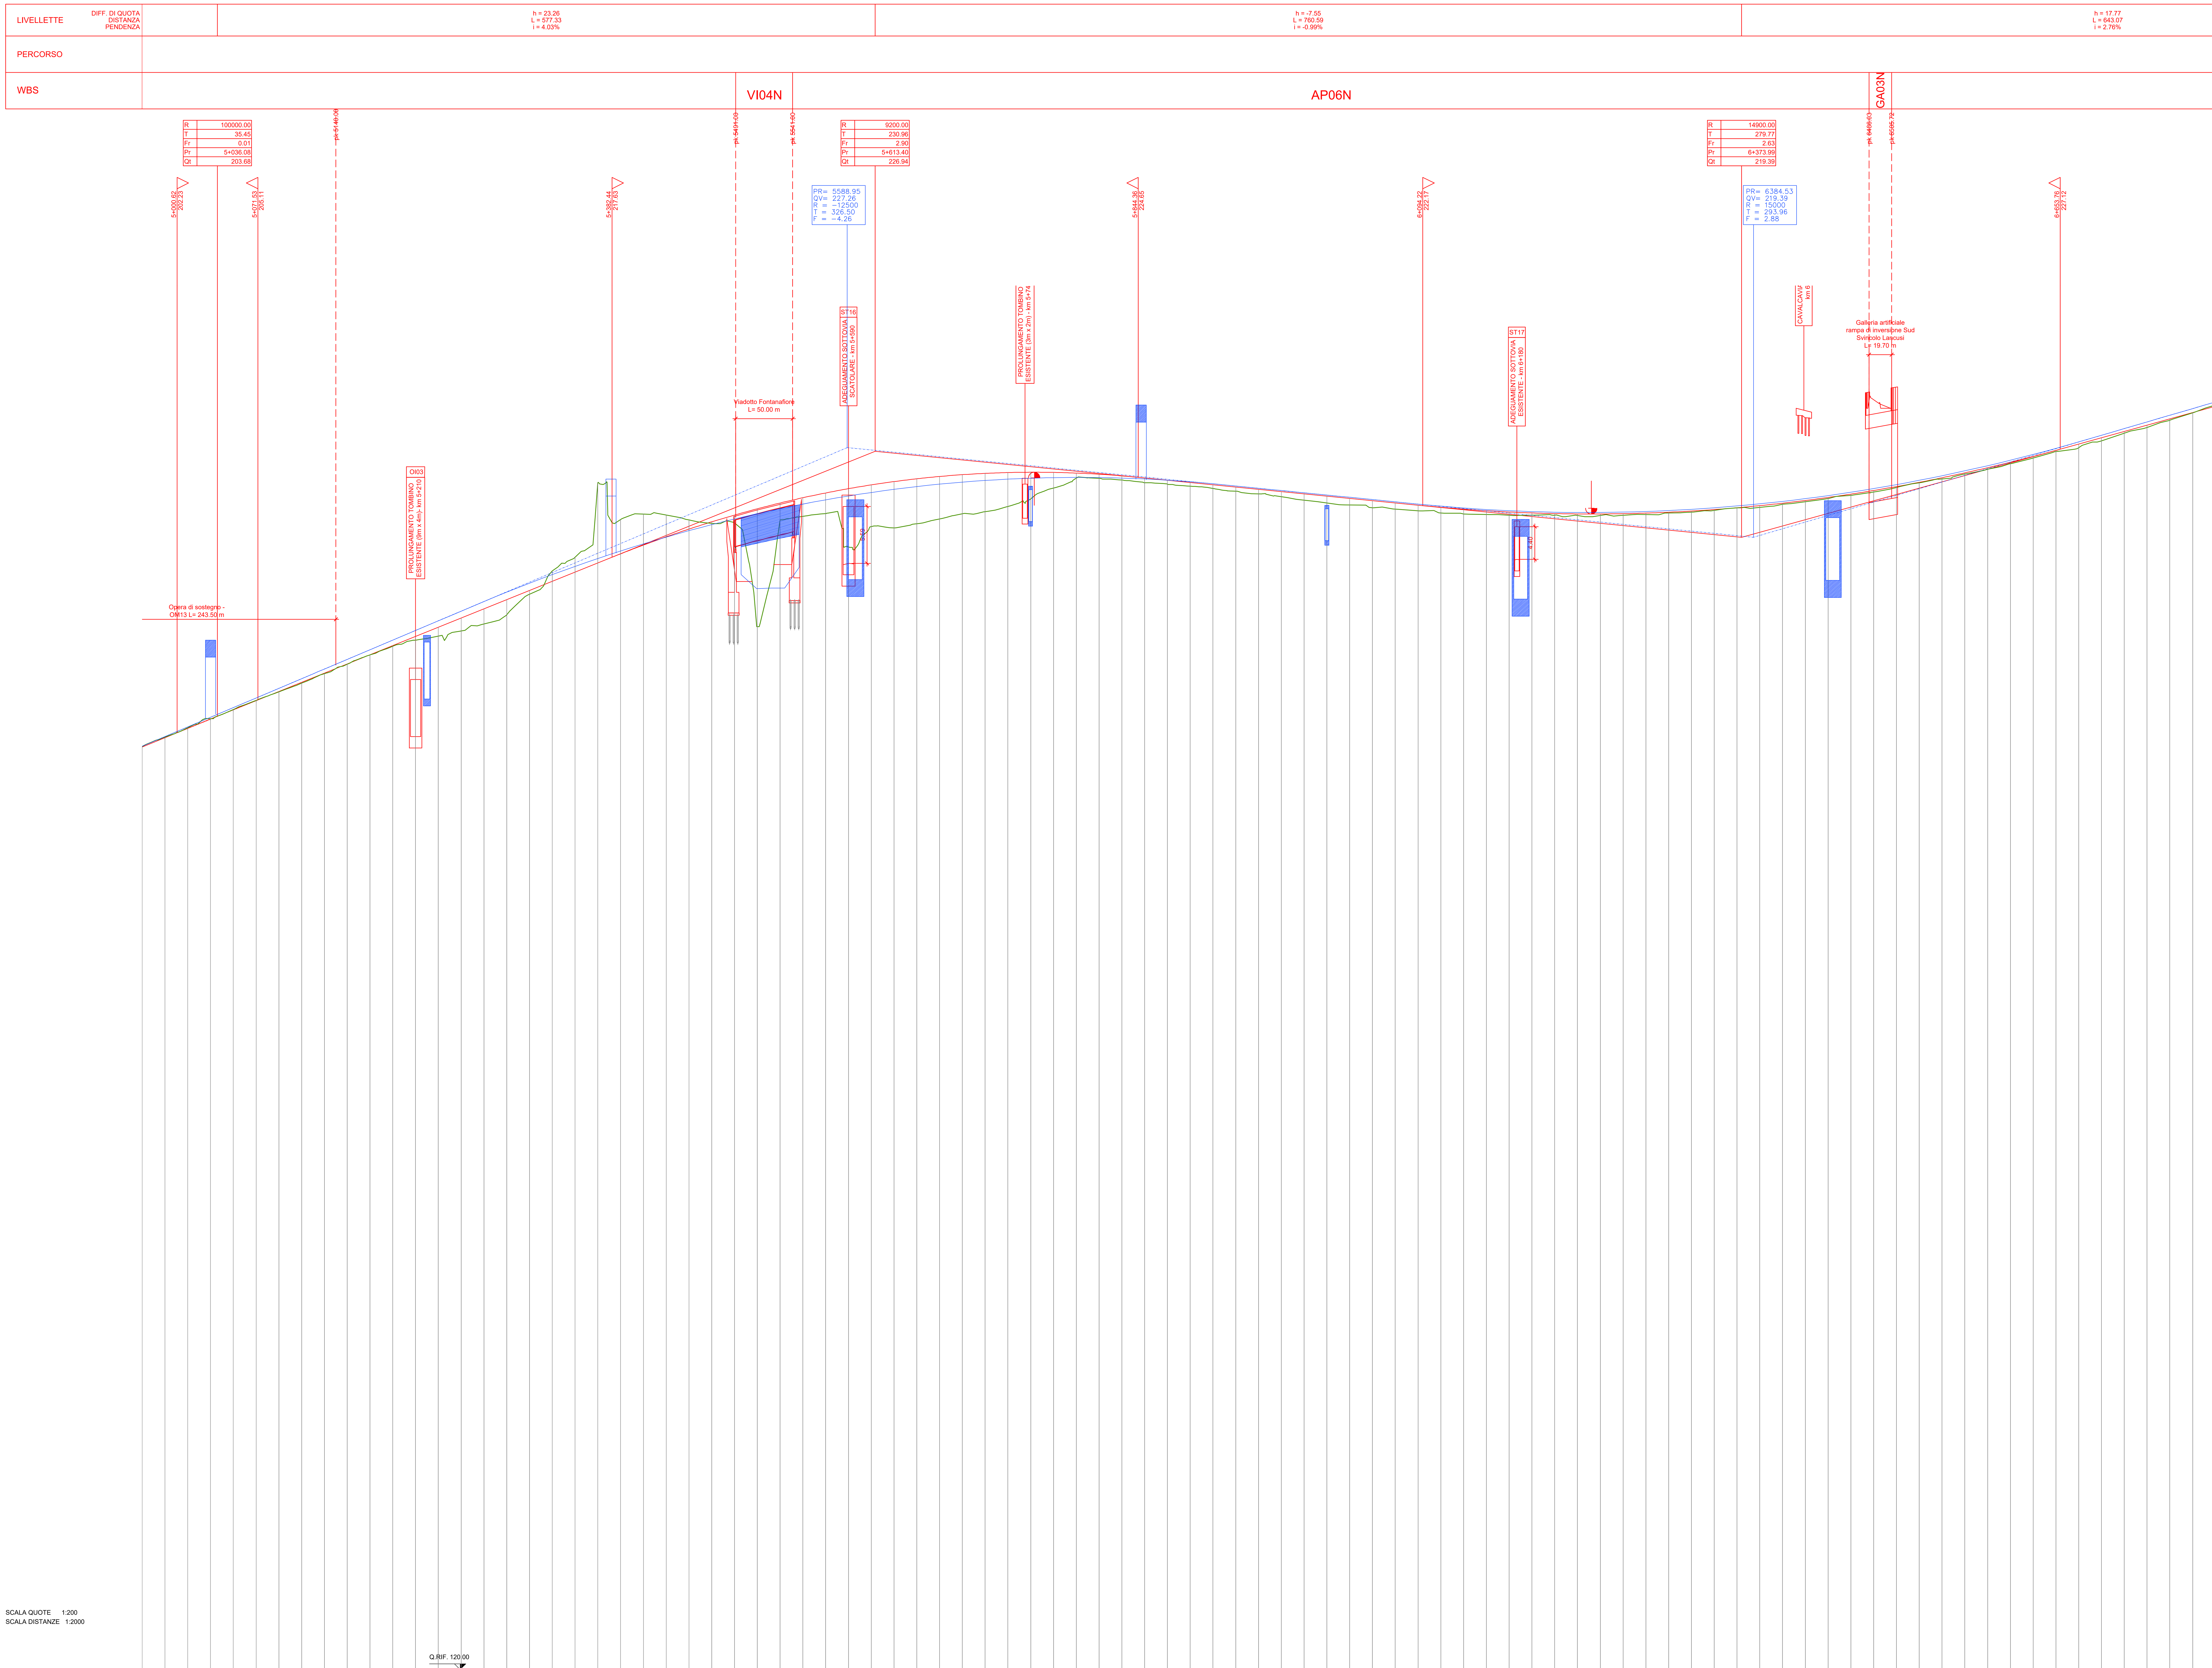

LEGENDA

PROGETTO PRELIMINARE

PROGETTO DEFINITIVO

SCALA QUOTE 1:200
SCALA DISTANZE 1:2000

Q.RIF. 120.00

NUMERO SEZIONI	DISTANZE PARZIALI	DISTANZE PROGRESSIVE	QUOTE TERRENO	QUOTE PROGETTO
222	20.00	4+970.00	201.03	200.97
223	20.00	4+990.00	201.85	201.79
224	20.00	5+010.00	202.68	202.61
225	20.00	5+030.00	203.47	203.43
226	20.00	5+050.00	204.27	204.24
227	20.00	5+070.00	205.07	205.05
228	20.00	5+090.00	205.82	205.85
229	20.00	5+110.00	206.58	206.66
230	20.00	5+130.00	207.41	207.47
231	20.00	5+150.00	208.25	208.27
232	20.00	5+170.00	209.06	209.08
233	20.00	5+190.00	209.82	209.88
234	20.00	5+210.00	210.36	210.69
235	20.00	5+230.00	210.71	211.49
236	20.00	5+250.00	211.16	212.30
237	20.00	5+270.00	211.78	213.11
238	20.00	5+290.00	212.60	213.91
239	20.00	5+310.00	214.40	214.72
240	20.00	5+330.00	216.44	215.52
241	20.00	5+350.00	217.65	216.33
242	20.00	5+370.00	224.15	217.13
243	20.00	5+390.00	220.95	217.94
244	20.00	5+410.00	221.43	218.70
245	20.00	5+430.00	221.34	219.43
246	20.00	5+450.00	220.91	220.11
247	20.00	5+470.00	220.62	220.75
248	20.00	5+490.00	220.63	221.34
249	20.00	5+510.00	211.54	221.89
250	20.00	5+530.00	220.90	222.40
251	20.00	5+550.00	221.22	222.86
252	20.00	5+570.00	221.47	223.28
253	20.00	5+590.00	218.53	223.65
254	20.00	5+610.00	220.32	223.99
255	20.00	5+630.00	220.22	224.28
256	20.00	5+650.00	220.57	224.52
257	20.00	5+670.00	220.99	224.72
258	20.00	5+690.00	221.45	224.88
259	20.00	5+710.00	221.63	225.00
260	20.00	5+730.00	222.09	225.07
261	20.00	5+750.00	222.75	225.10
262	20.00	5+770.00	223.71	225.08
263	20.00	5+790.00	224.58	225.03
264	20.00	5+810.00	224.56	224.92
265	20.00	5+830.00	224.41	224.78
266	20.00	5+850.00	224.18	224.59
267	20.00	5+870.00	224.05	224.39
268	20.00	5+890.00	223.87	224.19
269	20.00	5+910.00	223.67	224.00
270	20.00	5+930.00	223.43	223.80
271	20.00	5+950.00	223.20	223.60
272	20.00	5+970.00	222.95	223.40
273	20.00	5+990.00	222.65	223.20
274	20.00	6+010.00	222.40	223.00
275	20.00	6+030.00	222.22	222.80
276	20.00	6+050.00	221.98	222.61
277	20.00	6+070.00	221.87	222.41
278	20.00	6+090.00	221.71	222.21
279	20.00	6+110.00	221.52	222.02
280	20.00	6+130.00	221.44	221.85
281	20.00	6+150.00	221.39	221.72
282	20.00	6+170.00	221.33	221.61
283	20.00	6+190.00	221.34	221.52
284	20.00	6+210.00	221.33	221.47
285	20.00	6+230.00	221.30	221.44
286	20.00	6+250.00	221.31	221.43
287	20.00	6+270.00	221.32	221.46
288	20.00	6+290.00	221.39	221.51
289	20.00	6+310.00	221.52	221.59
290	20.00	6+330.00	221.59	221.69
291	20.00	6+350.00	221.75	221.82
292	20.00	6+370.00	221.96	221.98
293	20.00	6+390.00	222.01	222.17
294	20.00	6+410.00	222.29	222.38
295	20.00	6+430.00	222.51	222.62
296	20.00	6+450.00	222.78	222.88
297	20.00	6+470.00	223.06	223.18
298	20.00	6+490.00	223.37	223.49
299	20.00	6+510.00	223.76	223.84
300	20.00	6+530.00	224.17	224.21
301	20.00	6+550.00	224.51	224.61
302	20.00	6+570.00	224.94	225.04
303	20.00	6+590.00	225.35	225.49
304	20.00	6+610.00	225.85	225.97
305	20.00	6+630.00	226.35	226.48
306	20.00	6+650.00	226.91	227.02
307	20.00	6+670.00	227.26	227.57
308	20.00	6+690.00	227.85	228.12
309	20.00	6+710.00	228.53	228.67
310	20.00	6+730.00	229.03	229.23
311	20.00	6+750.00	229.66	229.78
312	20.00	6+770.00	230.31	230.33

ETTOMETRICHE: 50, 51, 52, 53, 54, 55, 56, 57, 58, 59, 60, 61, 62, 63, 64, 65, 66, 67

ANDAMENTO PLANIMETRICO: 42 — A= 420.00 Sv= 141.12 Tau= 3.59 Dr= 0.66 — 9 Sv= 564.81 a=28.77 R= 1250.00 — A= 420.00 Sv= 141.12 Tau= -3.59 Dr= 0.66 — L= 1696.62

SOPRAELEVAZIONI (SX - - - -, DX ——): 2.50% dl=-1.13% dl=1.13% -2.50% — 2.50% -2.50% — dl=0.42% dl=-0.42% — 5.93% -5.93% — 5.93% -5.93% — dl=-0.42% dl=0.42% — 2.50% dl=1.13% dl=-1.13% -2.50% — 2.50% -2.50%

anas

Direzione Progettazione e Realizzazione Lavori

CONFERIMENTO CARATTERISTICHE AUTOSTRADALI
AL RACCORDO SA/AV COMPRESO L'ADEGUAMENTO DELLA S.S. 7
E 7 BIS FINO ALLO SVINCOLO DI AVELLINO EST DELL'A16

1° stralcio da Mercato S. Severino allo svincolo di Fratte

PROGETTO DEFINITIVO — COD. NA95

PROGETTAZIONE: R.T.I.: PROGER S.p.A. (capogruppo mandataria)
PROGIN S.p.A. - INTEGRA CONSORZIO STABILE
IDROESSE Engineering S.r.l. - Prometeoengineering.it S.r.l. - ART S.r.l.

RESPONSABILE INTEGRAZIONE PRESTAZIONI SPECIALISTICHE:
Dott. Ing. Antonio GRIMALDI (Progin S.p.A.)
GRIMALDI ANTONIO 22.10.2021 07:46:03 GMT+00:00

IL GEOLOGO:
Dott. Geol. Marco SANDRUCCI (PROGER S.p.A.)

IL COORDINATORE PER LA SICUREZZA IN FASE DI PROGETTAZIONE:
Dott. Ing. Nicola SCIARRA (Proger S.p.A.)

IL PROJECT MANAGER DELL'R.T.I.:
Dott. Ing. Carlo LISTORTI (Proger S.p.A.)

VISTO: IL RESPONSABILE DEL PROCEDIMENTO:
Dott. Ing. Giuseppe MELI

PROTOCOLLO — DATA _____ 201_

CAPOGRUPPO MANDATARIA: PROGER — Direttore Tecnico: Dott. Ing. Stefano PALLAVICINI

MANDANTI:
PROGIN — Direttore Tecnico: Dott. Ing. Lorenzo INFANTE
INTEGRA — Direttore Tecnico: Prof. Ing. Franco BRAGA
IDROESSE ENGINEERING — Direttore Tecnico: Dott. Ing. Alberto CECCHINI
PROMETEO — Direttore Tecnico: Dott. Ing. Alessandro FOCARACCI
art — Direttore Tecnico: Dott. Ing. Ivo FRESIA

PARTE GENERALE
ELABORATI GENERALI
PROFILO LONGITUDINALE
Confrontro tra PP e PD - Tavola 4 di 5

CODICE PROGETTO	NOME FILE	REVISIONE	SCALA:
PROGETTO LO412A — LIV. PROG. D — N. PROG. 2001	T00EG00GENCT12-16_A.DWG — CODICE ELAB. T00EG00GENCT15	A	1:2000/1:200

REV.	DESCRIZIONE	DATA	REDATTO	VERIFICATO	APPROVATO
A	Prima emissione	08/07/2021	Di Nocera	Listorti	Grimaldi