
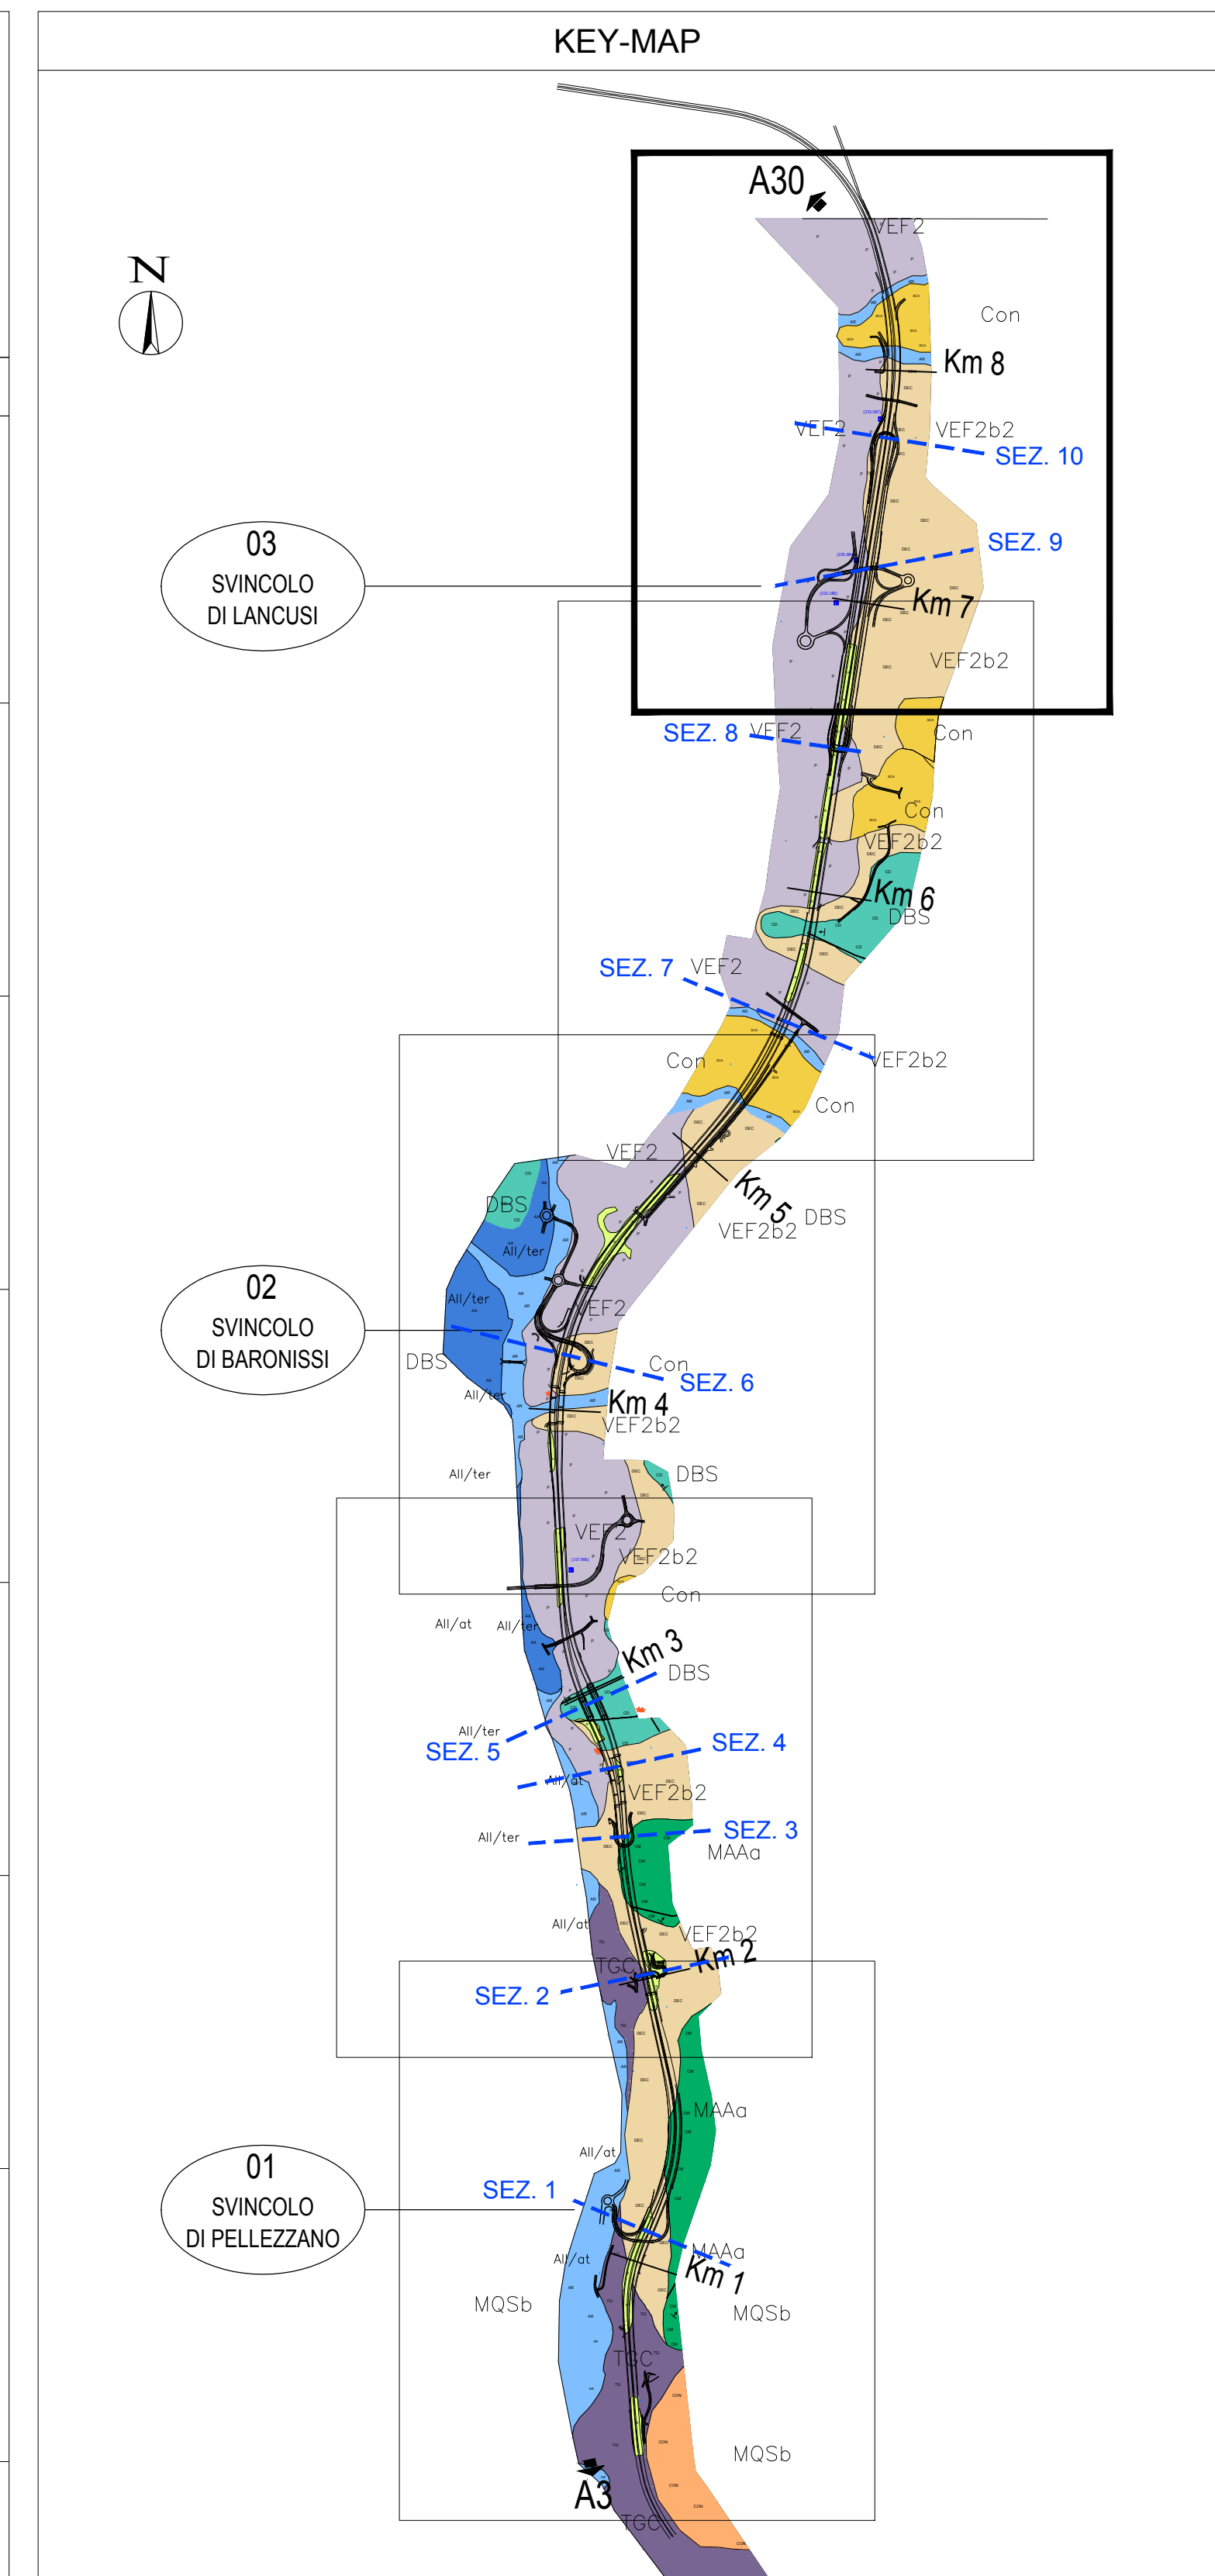
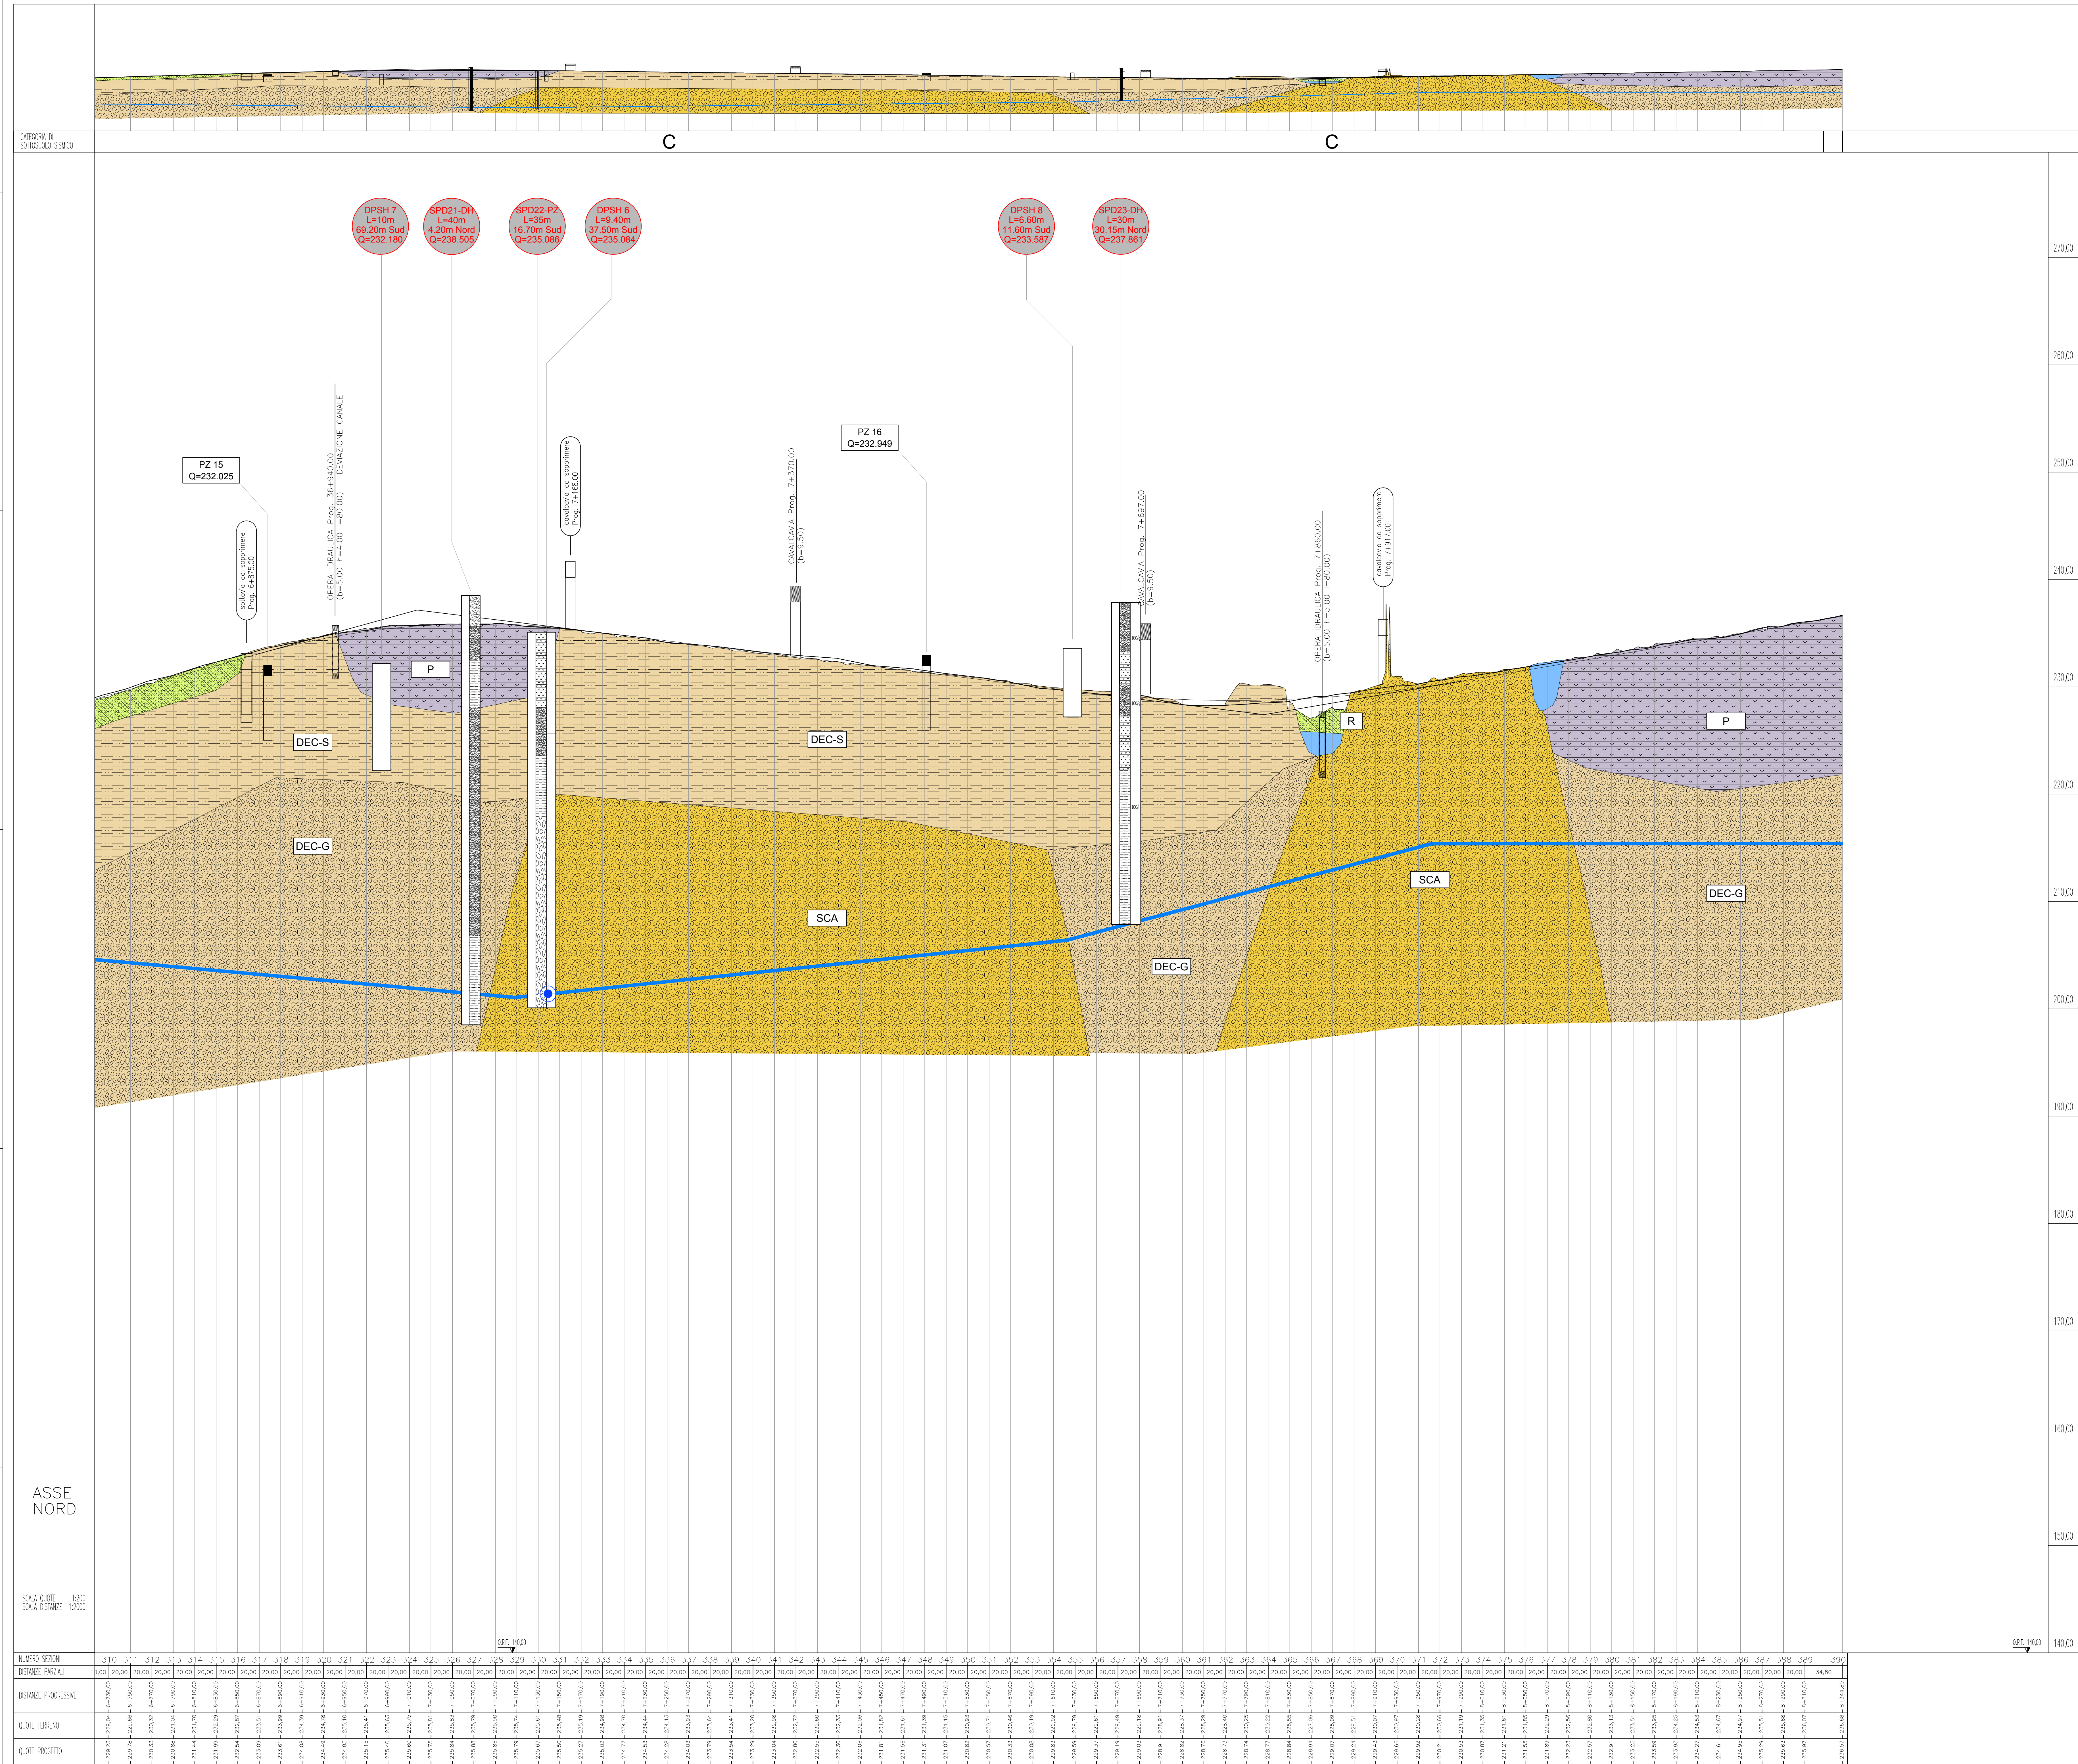
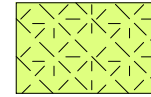
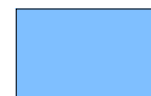
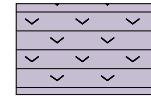
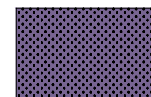


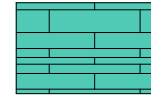

- | | | |
|-----|---|--|
| R |  | Terreno di riporto e di rilevato |
| AR |  | ALLUVIONI ATTUALI E RECENTI:
di natura essenzialmente ghiaiosa e sabbioso-limosa |
| AA |  | ALLUVIONI ANTICHE:
essenzialmente ghiaiose, talvolta sabbioso-limose,
terrazzate. OLOCENE |
| DEC |  | DETRITI ELUVIO - COLLUVIALI - OLOCENE
DEC-S: Sabbie e limi con matrice argillosa (deposito di versante)
DEC-G: Ghiaia eterometrica in matrice argillosa
(deposito di conoide) |
| P |  | PIROCLASTITI
Piroclastiti fini (cenere e pomice) e sabbie vulcaniche alternate a sabbie e sabbie ghiaiose di origine alluvionale (OLOCENE) |
| CON |  | SEDIMENTI DI CONOIDI :
Ghiaie e sabbie poligeniche fluviali, ghiaie calcaree con matrice piroclastica
(Pleistocene superiore - Olocene) |
| TG |  | TUFO GRIGIO
Deposito semicoerente o sublitoido, cineritico-scoriaceo, grigiastro (Pleistocene superiore) |
| SCA |  | SEDIMENTI DI CONOIDI
Conglomerati poligenici in matrice piroclastica gialla (Pleistocene medio - Pleistocene superiore) |
| CD |  | SUCCESSIONE M.TE TOBENNA - M.TI LATTARI:
Dolomie e dolomie calcaree di colore dal grigio chiaro al grigio scuro TRIASSICO Sup. |
| CM |  | SUCCESSIONE M.TE TOBENNA - M.TI LATTARI
CM-C: calcari , calcari marnosi marne ed argille
CM-M: marne ed argille
TRIASSICO Sup. |
- 

- Faglie presunte.

Superficie piezometrica.

- St4** SONDAGGI DEL PP

INDAGINI ESEGUITE PER IL PD

 -   SONDAGGI A CAROTAGGIO CONTINUO
 -   SONDAGGI A CAROTAGGIO CONTINUO CON DOWN HOLE
 -   SONDAGGI A CAROTAGGIO CONTINUO CON PIEZOMETRO A TUBO APERTO
 -   PROVA DPSH
 -   POZZETTO CON PROVA DI CARICO SU PIASTRA

GEOFISICA (TOMOLOGIA SISMICA E GEOELETTICA)

	Direzione Progettazione e Realizzazione Lavori				
	CONFERIMENTO CARATTERISTICHE AUTOSTRADALI AL RACCORDO SA/AV COMPRESO L'ADEGUAMENTO DELLA S.S. 7 E 7 BIS FINO ALLO SVINCOLO DI AVELLINO EST DELL'A16 1° stralcio da Mercato S. Severino allo svincolo di Fratte				
	PROGETTO DEFINITIVO COD. NA95				
	PROGETTAZIONE: R.T.I.: PROGER S.p.A. (capogruppo mandataria) PROGIN S.p.A. - INTEGRA CONSORZIO STABILE IDROESSE Engineering S.r.l. - Promoteoneengineering.it S.r.l. - ART S.r.l.				
	RESPONSABILE INTEGRAZIONE PRESTAZIONI SPECIALISTICHE: Dott. Ing. Antonio GRIMALDI (Progin S.p.A.) IL GEOLOGO: Dott. Geol. Marco SANDRUCCHI (PROGER S.p.A.) IL COORDINATORE PER LA SICUREZZA IN FASE DI PROGETTAZIONE: Dott. Ing. Nicola SCIARRA (Progin S.p.A.) IL PROJECT MANAGER DEL R.T.I.: Dott. Ing. Carlo LISTORI (Proger S.p.A.)		CAPOGRUPPO MANDATARIA:  DIRETTORE TECNICO: Dott. Ing. Stefano PALLAVICINI MANDANTIS:  Direzione Tecnica: Dott. Ing. Lorenzo INFANTE  Direzione Tecnica: Dott. Ing. Alberto CECCHINI  Direzione Tecnica: Dott. Ing. Alessandro FOCCARELLI  Direzione Tecnica: Dott. Ing. Ivano FREBA		
	VISTO IL RESPONSABILE DEL PROCEDIMENTO: Dott. Ing. Giuseppe MELI				
PROTOCOLLO _____ DATA _____ 201__					
STUDI GENERALI GEOLOGIA, GEOTECNICA E SISMICA					
Profile geologico - Asse Nord - Tav. 5 di 5					
CODICE PROGETTO PROGETTO / 1^ PRELIMINARE / 2^ PRELIMINARE L0412/A D 2001		NOME FILE T00GE00GEFG01-10_A.dwg CODICE ELAB. T00GE00GEOFG05		REVISIONE A	SCALA 1:20000
A. EMISSIONE		Marzo 2021 Lorenzo P.		Motorcucci	Sandruci
REV. DESCRIZIONE		DATA REDATTO		VERIFICATO	APPROVATO