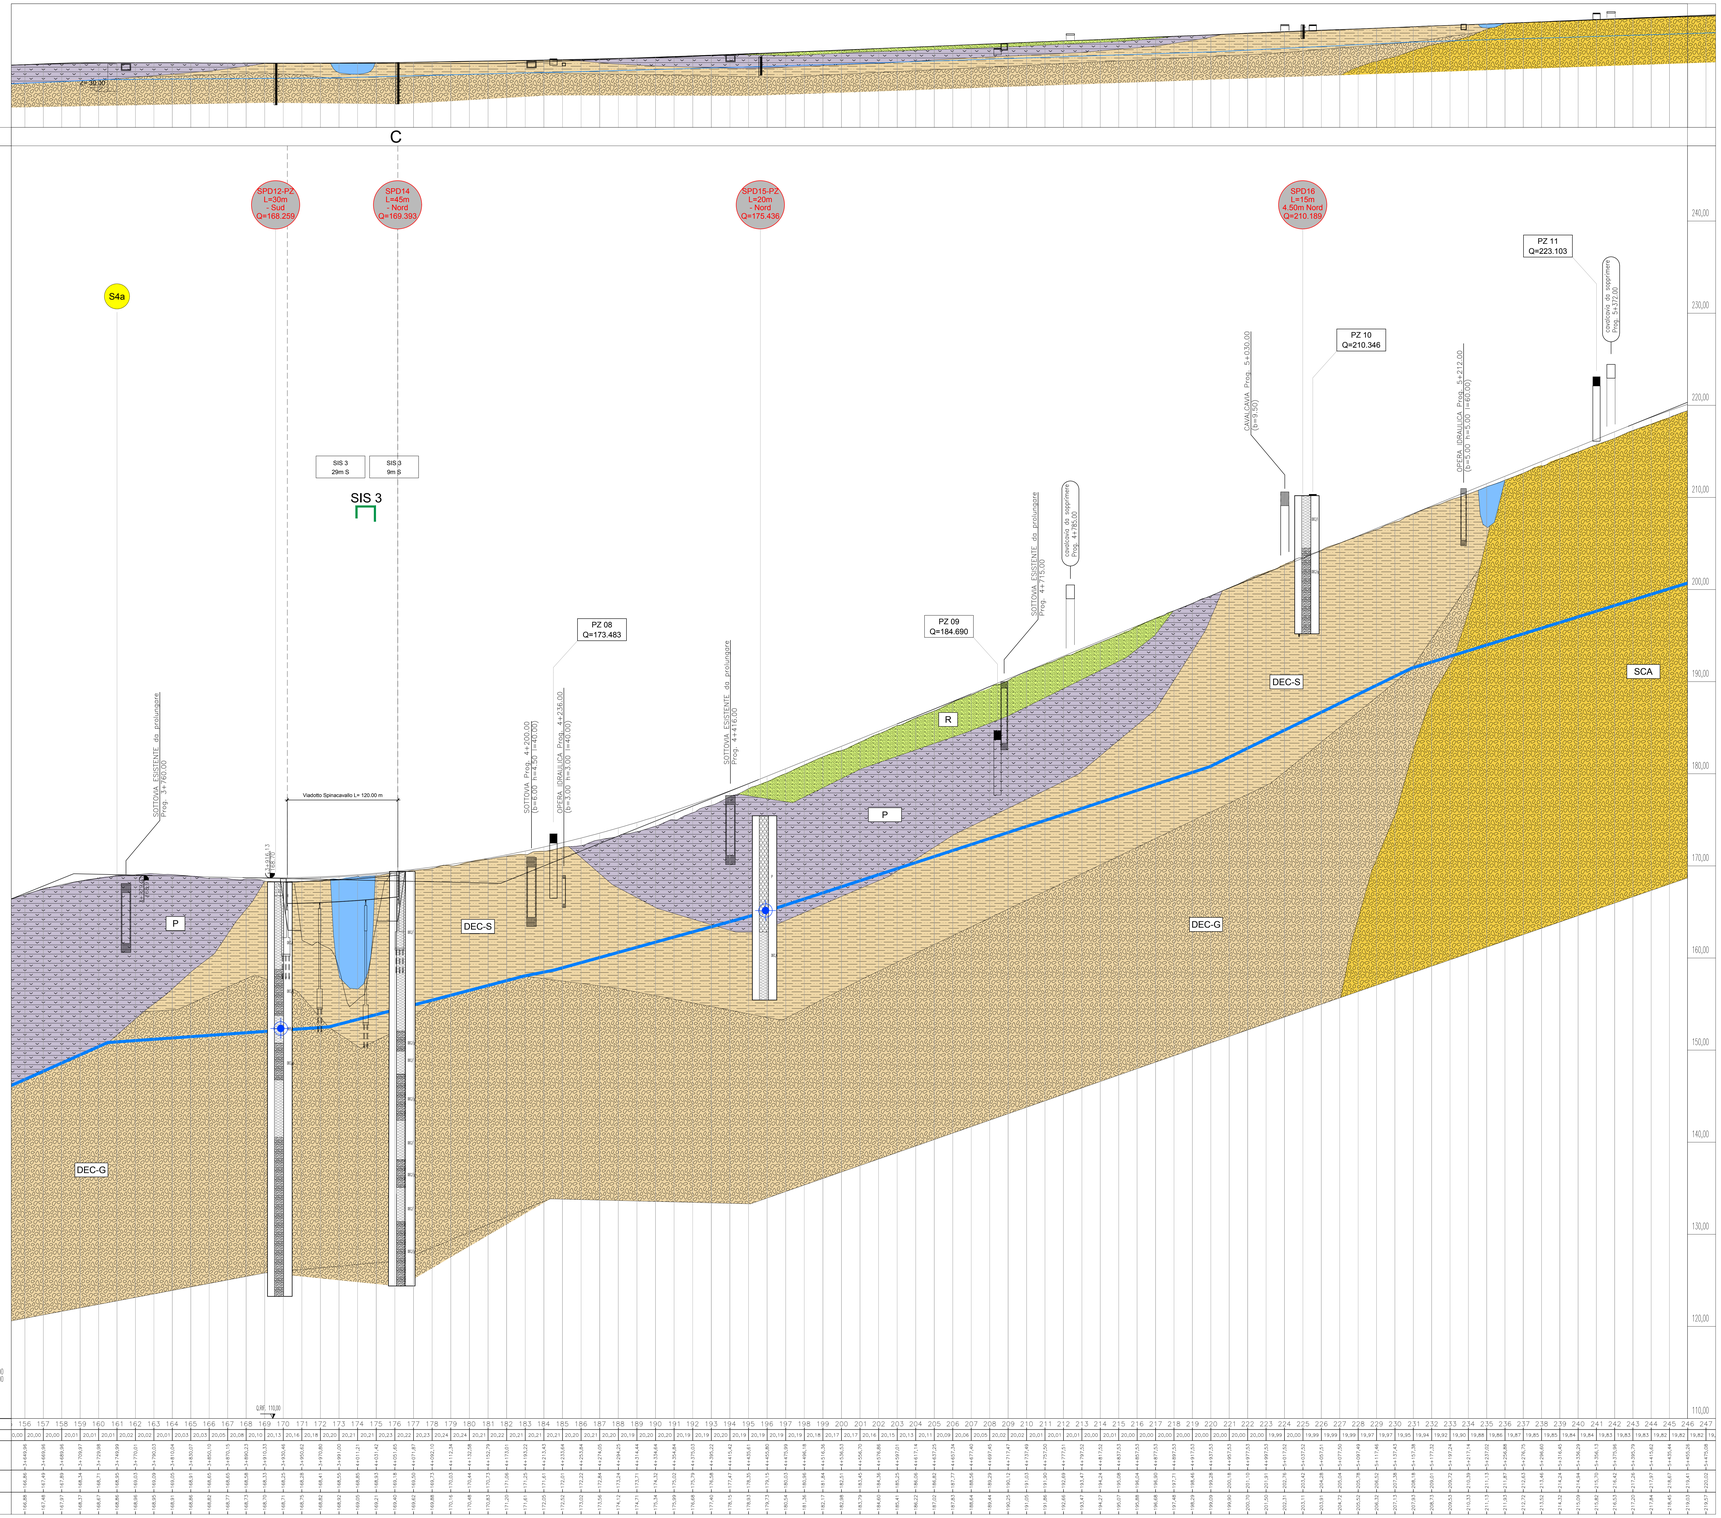

| NUMERO SEZIONI | 156 | 157 | 158 |
|---|---|---