
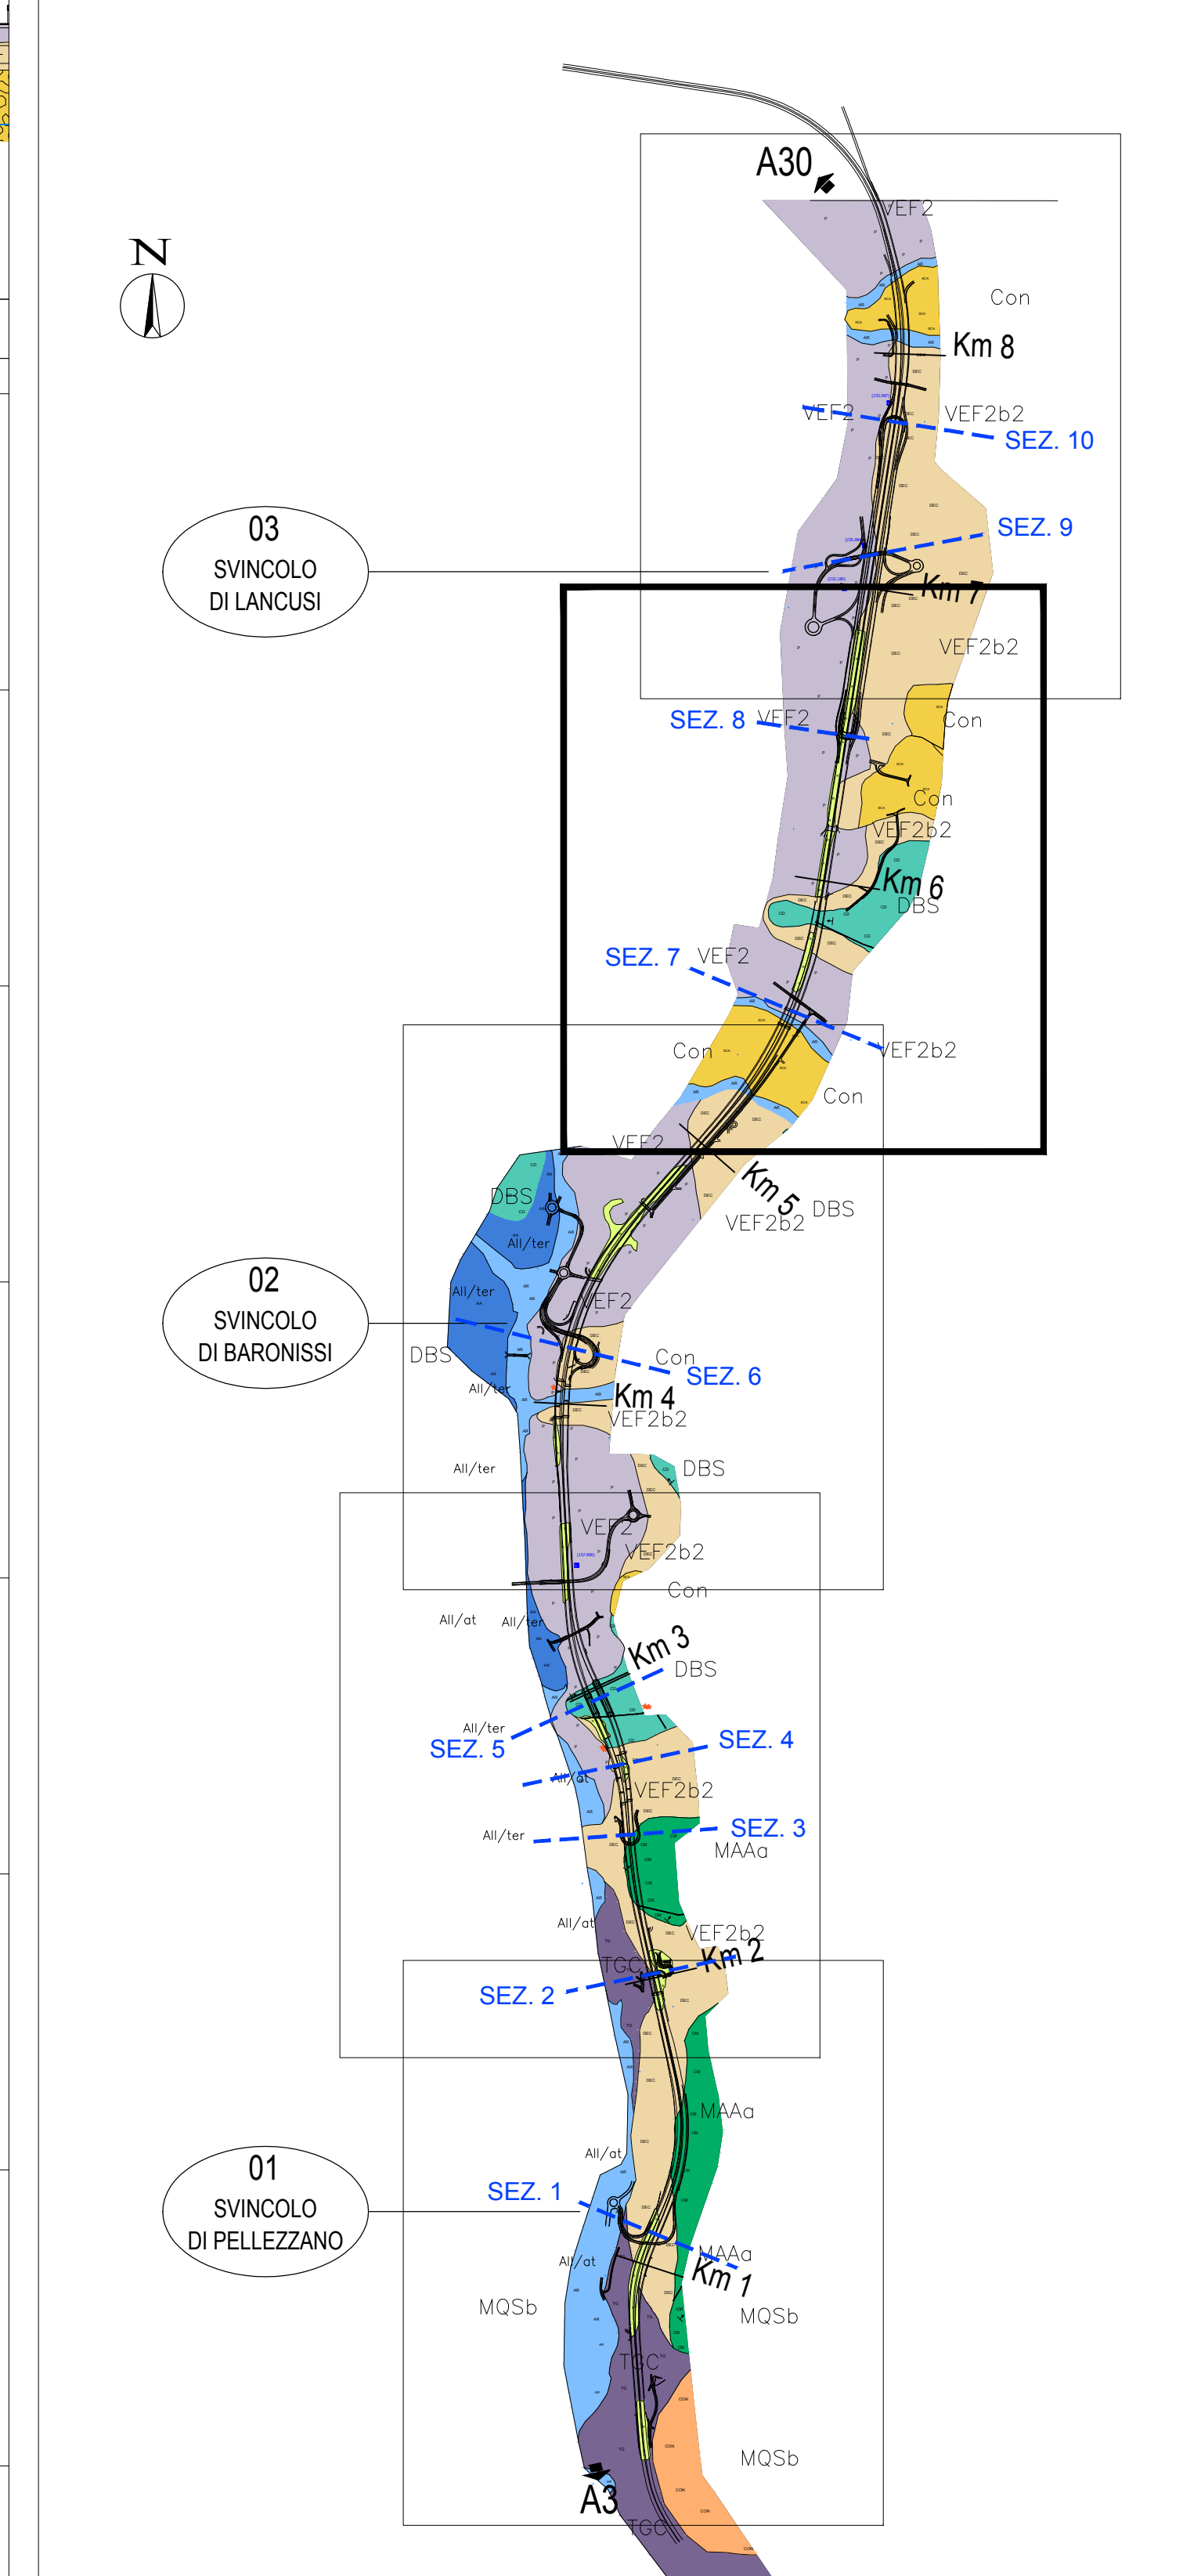


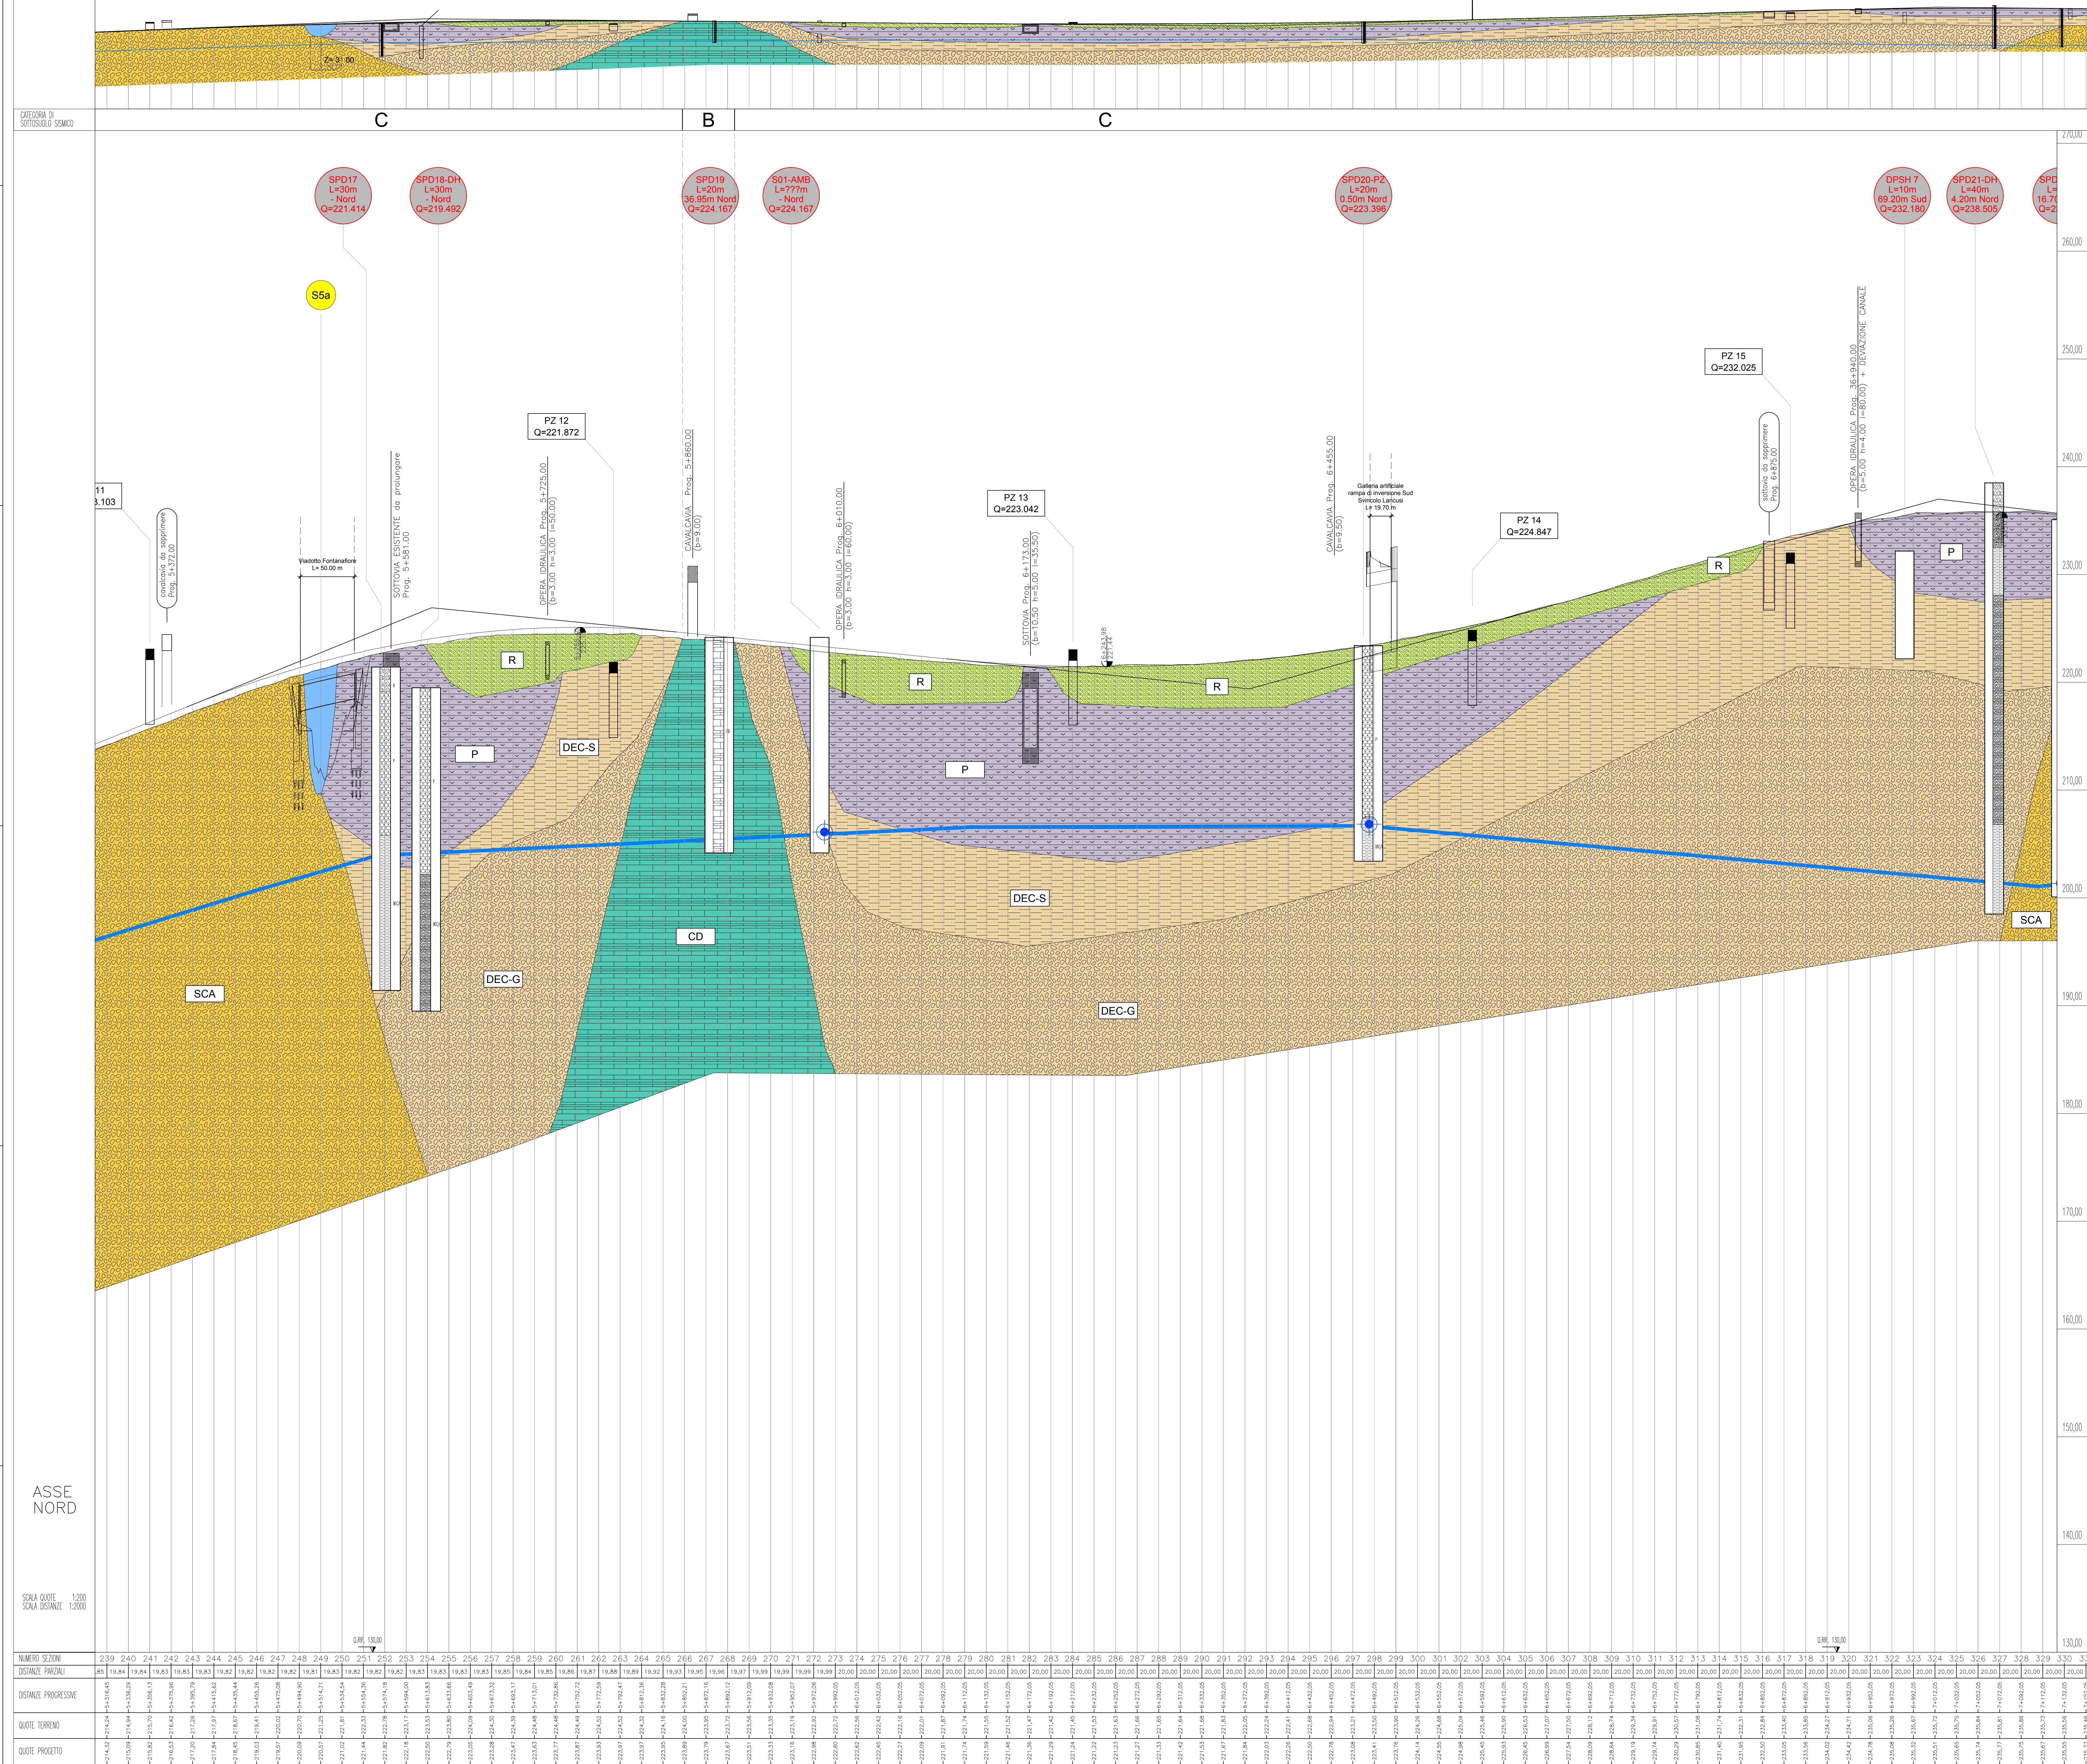

- | | | |
|-----|---|---|
| R |  | Terreno di riporto e di rilevato |
| AR |  | ALLUVIONI ATTUALI E RECENTI: |
| AA |  | ALLUVIONI ANTICHE: |
| DEC |  | DETRITI ELUVIO - COLLUVIALI - OLOCENE |
| | | DEC-S: Sabbie e limi con matrice argillosa (deposito di versante) |
| | | DEC-G: Ghiaia eterometrica in matrice argillosa (deposito di conoide) |
| P |  | PIROCLASTITI |
| | | Piroclastiti fini (cenere e pomici) e sabbie vulcaniche alternate a sabbie e sabbie ghiaiose di origine alluvionale (OLOCENE) |
| CON |  | SEDIMENTI DI CONOIDI : |
| | | Ghiaie e sabbie poligeniche fluviali, ghiaie calcaree con matrice piroclastica (Pleistocene superiore - Olocene) |
| TG |  | TUFO GRIGIO |
| | | Deposito semicoerente o sublitoido, cineritico-scoriaceo, grigiastro (Pleistocene superiore) |
| SCA |  | SEDIMENTI DI CONOIDI |
| | | Conglomerati poligenici in matrice piroclastica gialla (Pleistocene medio - Pleistocene superiore) |
| CD |  | SUCCESIONE M.TE TOBENNA - M.TI LATTARI: |
| | | Dolomie e dolomie calcaree di colore dal grigio chiaro al grigio scuro TRIASSICO Sup. |
| CM |  | SUCCESIONE M.TE TOBENNA - M.TI LATTARI |
| | | CM-C: calcari , calcari marnosi marne ed argille |
| | | CM-M: marne ed argille TRIASSICO Sup. |
| |  | Faglie presunte. |
| |  | Superficie piezometrica. |

- SP1a** SONDAGGI DEL PP

INDAGINI ESEGUITE PER IL PD

 - 

 SONDAGGI A CAROTAGGIO CONTINUO
 - 

 SONDAGGI A CAROTAGGIO CONTINUO CON DOWN HOLE
 - 

 SONDAGGI A CAROTAGGIO CONTINUO CON PIEZOMETRO A TUBO APERTO
 - 

 PROVA DPSH
 - 

 POZZETTO CON PROVA DI CARICO SU PIASTRA

GEOFISICA (TOMOGRAFIA SISMICA E GEOELETTICA)

		Direzione Progettazione e Realizzazione Lavori	
CONFERIMENTO CARATTERISTICHE AUTOSTRADALI AL RACCORDO SA/AV COMPRESO L'ADEGUAMENTO DELLA S.S. 7 E 7 BIS FINO ALL'O SVINCOLO DI AVELLINO EST DELL'A16 1° stralcio da Mercato S. Severino allo svincolo di Fratte			
		COD. NA95	
PROGETTO DEFINITIVO			
PROGETTAZIONE: R.T.I.: PROGER S.p.A. (capogruppo mandataria) PROGIM S.p.A. - INTEGRA CONSORZIO STABILE IDROENGINEERING S.r.l. - Promoteoengineering.it S.r.l. - ART S.r.l.			
RESPONSABILE INTEGRAZIONE PRESTAZIONI SPECIALISTICHE: Dott. Ing. Antonio GRIMALDI (Progin S.p.A.) IL GEOLOGO: Dott. Geol. Marco SANDRUCCHI (PROGER S.p.A.) IL COORDINATORE PER LA SICUREZZA IN FASE DI PROGETTAZIONE: Dott. Ing. Nicola SCARPA (Proger S.p.A.) IL PROJECT MANAGER DELLE R.T.I.: Dott. Ing. Carlo LISTORI (proger S.p.A.)	 DIRETTORE TECNICO: Dott. Ingeg. Stefano PALLAVICINI MANDANTIE:  DIRETTORE TECNICO: Dott. Ing. Lorenzo INFANTE  DIRETTORE TECNICO: Dott. Ing. Alberto CECCHINI  DIRETTORE TECNICO: Dott. Ing. Ivo FRESEA		
VISTO IL RESPONSABILE DEL PROCEDIMENTO: Dott. Ing. Giuseppe MELI	 DIRETTORE TECNICO: Prof. Ing. Franco BRAGA  DIRETTORE TECNICO: Dott. Ing. Alessandro FOCCARELLA		
PROTOCOLLO _____ DATA _____ 201__			
STUDI GENERALI GEOLOGIA, GEOTECNICA E SISMICA			
Profilo geologico - Asse Sud - Tav. 4 di 5			
CODICE PROGETTO	NUMERO FILE	REVISIONE	SCALA
PROGETTO	CODES00GE0FG01-10_B.dwg		
LO4112A D 2001	CODICE ELAB. T00GE00GE0FG09	B	1:20000
B	Revisione a seguito Scheda di merito del 15/04/2021	Giugno 2021	Lorenzo P. Macerucci Sandruci
A	EMISSIONE	Marzo 2021	Lorenzo P. Macerucci Sandruci
REV.	DESCRIZIONE	DATA	REDATTO VERIFICATO APPROVATO