
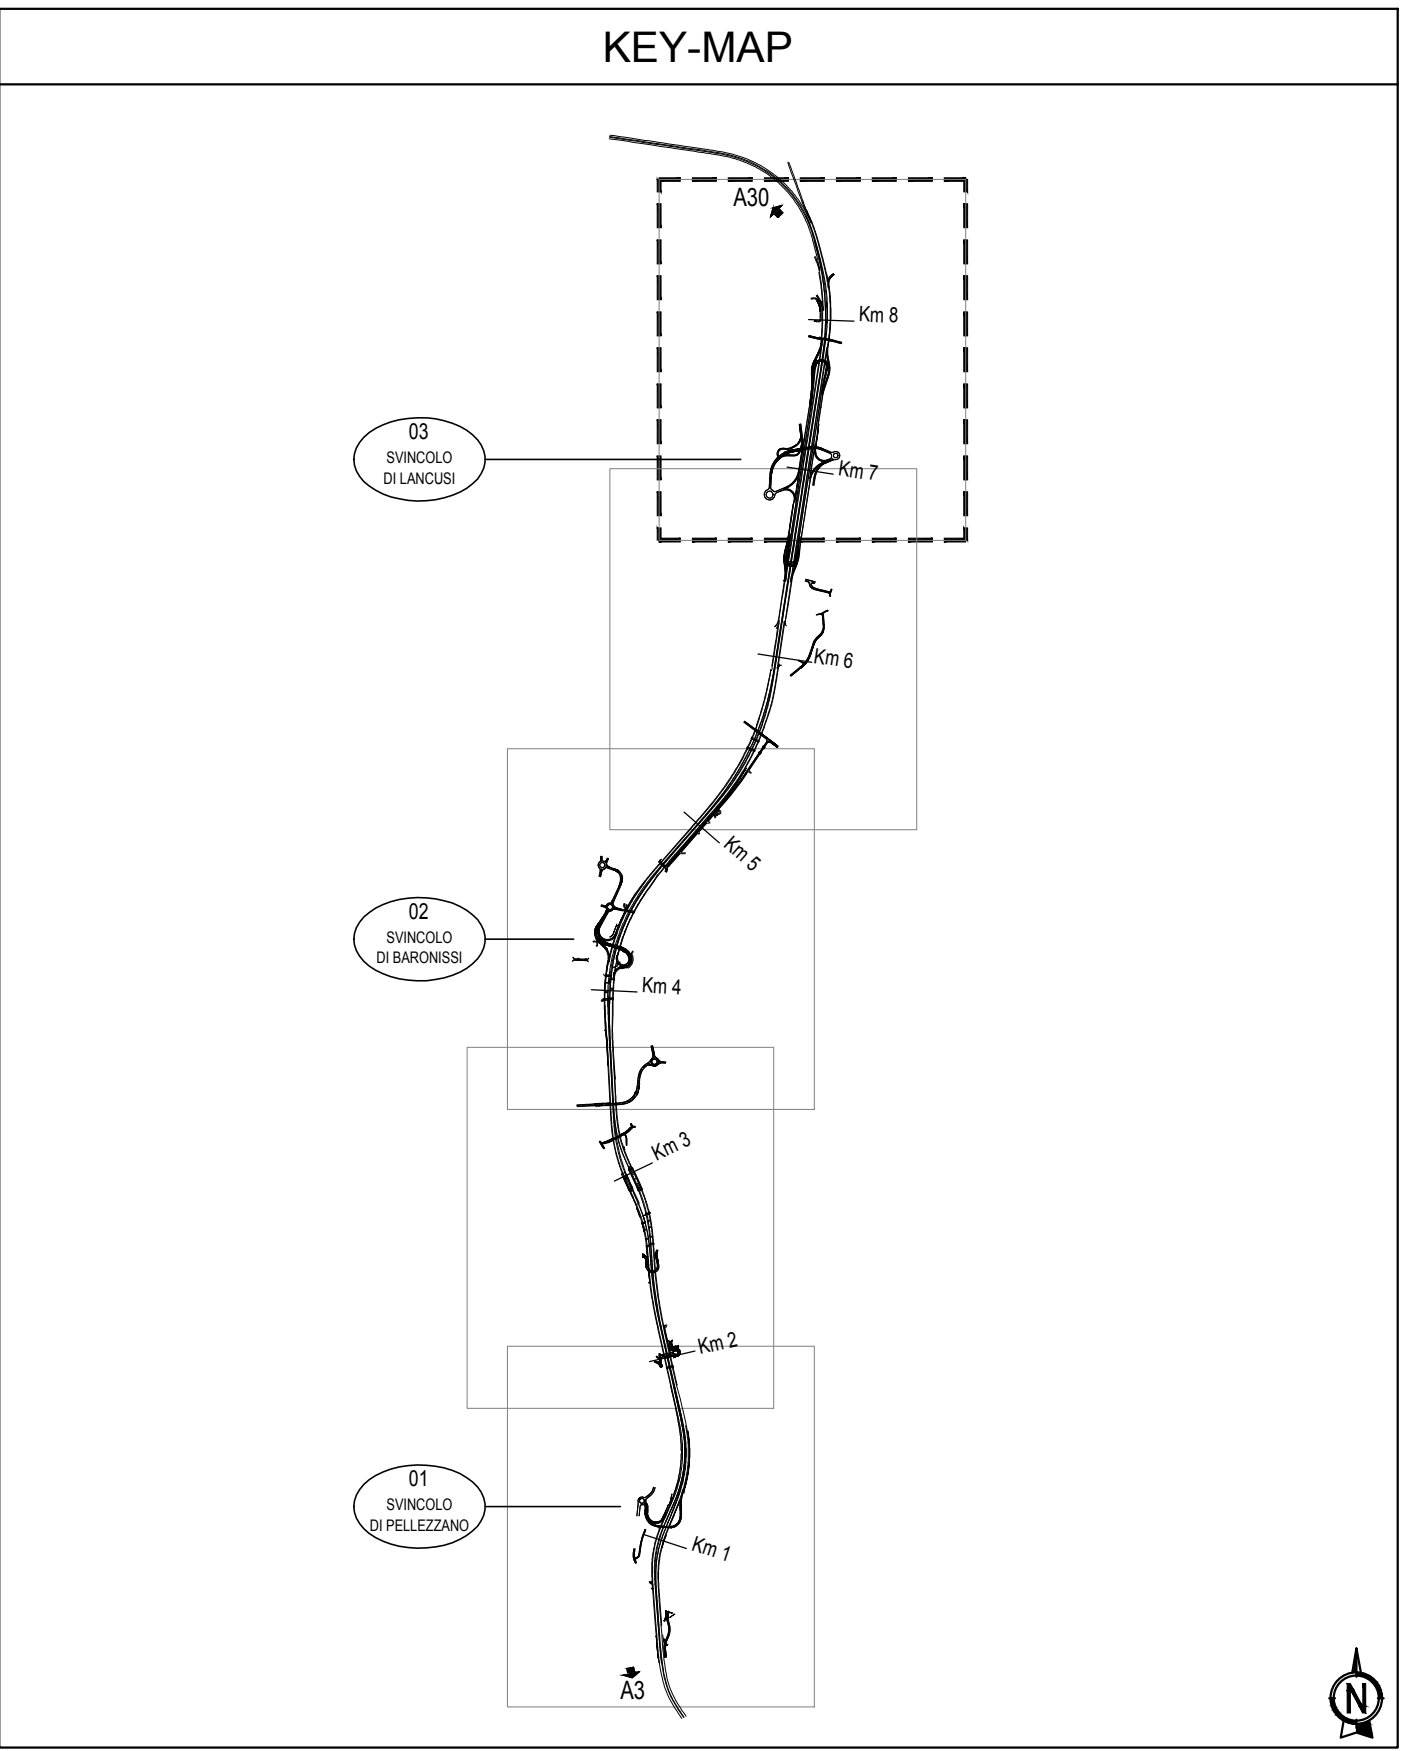


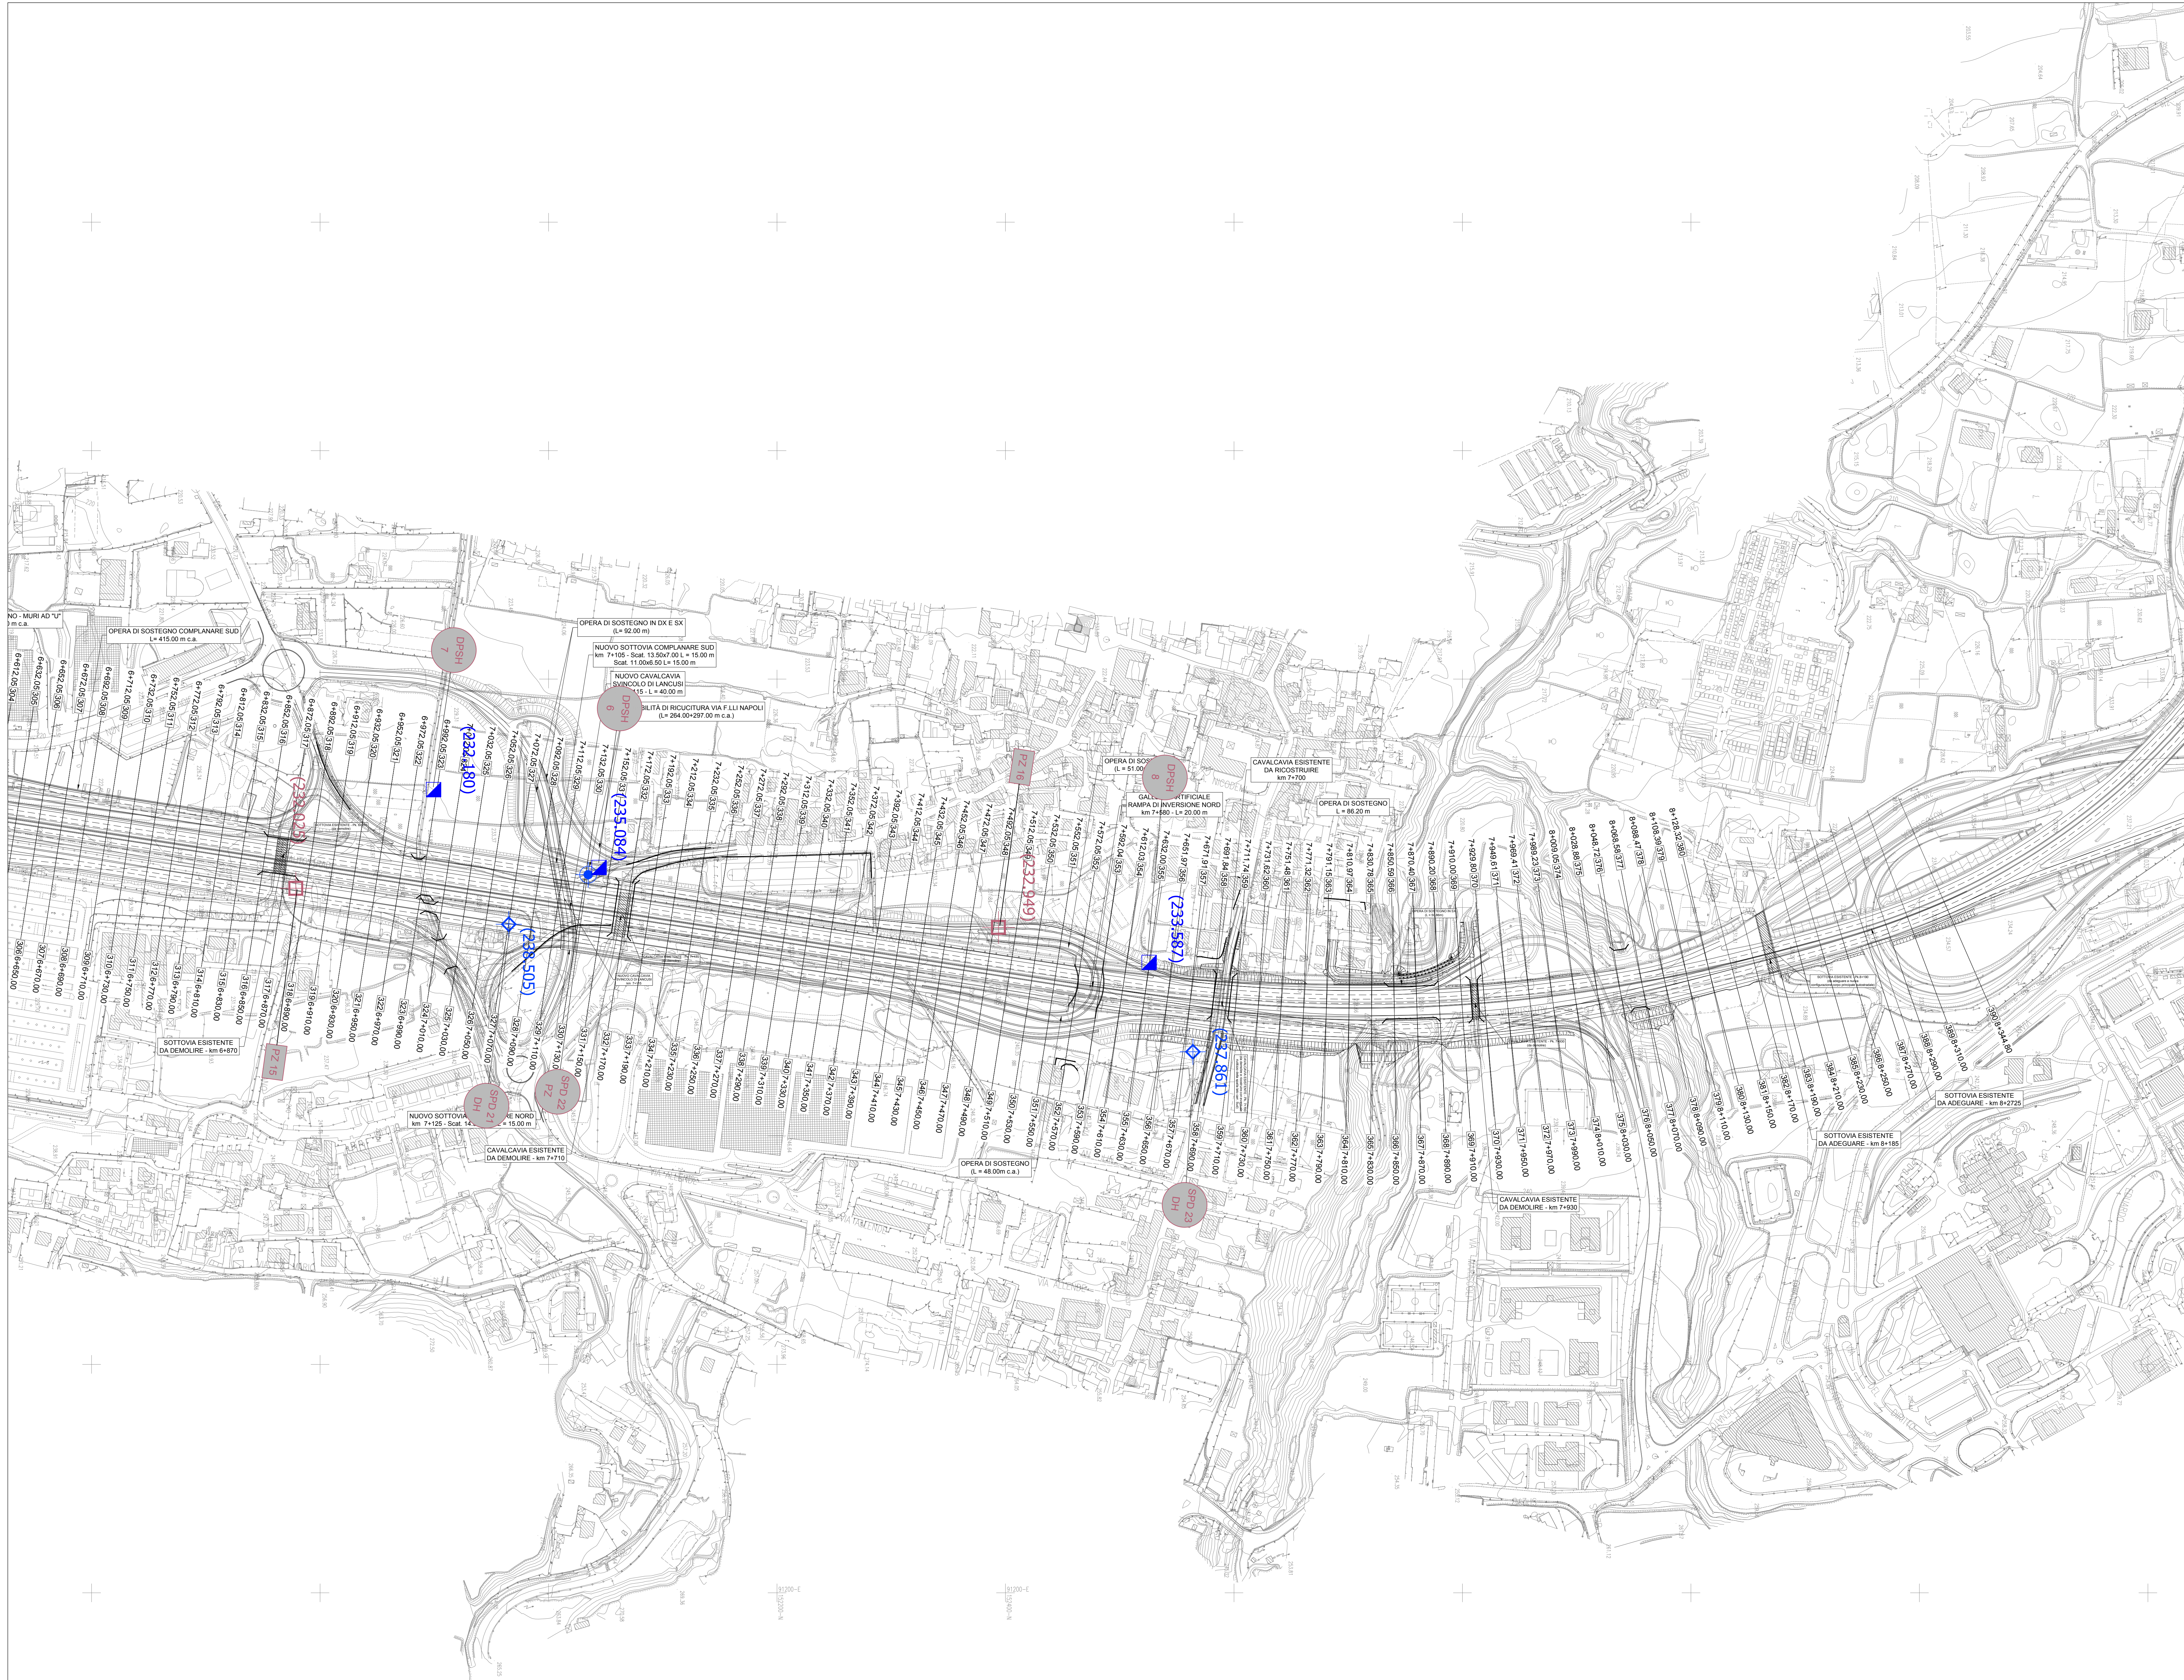

LEGENDA - INDAGINI	
INDAGINI ESISTENTI:	
(Sta) SONDAGGI DEL PP	POZZETTO CON PROVA DI CARICO SU PIASTRA (quota rilevata - s.l.m.)
INDAGINI ESEGUITE PER IL PD	PROVA SISMICA A RIFRAZIONE
SONDAGGI A CAROTAGGIO CONTINUO (quota rilevata - s.l.m.)	PROVA GEOELETTICA
SONDAGGI A CAROTAGGIO CONTINUO CON DOWN HOLE (quota rilevata - s.l.m.)	PROVA GEOFISICA INIZIO
SONDAGGI A CAROTAGGIO CONTINUO CON PIEZOMETRO A T A (quota rilevata - s.l.m.)	PROVA GEOFISICA FINE
PROVA DPSH (quota rilevata - s.l.m.)	STAZIONI GEOMECCANICHE E LORO NUMERAZIONE
	TRINCEA ESPLORATIVA

anas *Direzione Progettazione e Realizzazione Lavori*

CONFERIMENTO CARATTERISTICHE AUTOSTRADALI
AL RACCORDO SA/AV COMPRESO L'ADEGUAMENTO DELLA S.S. 7
E 7 BIS FINO ALLO SVINCOLO DI AVELLINO EST DELL'A16
1° stralcio da Mercato S. Severino allo svincolo di Fratte

PROGETTO DEFINITIVO cod. NA95

PROGETTAZIONE: R.T.I.: PROGER S.p.A. (capogruppo mandataria)
PROGIN S.p.A. - INTEGRA CONSORZIO STABILE
IDROESSE Engineering S.r.l. - Prometeoengineering.it S.r.l. - ART S.r.l.

RESPONSABILE INTEGRAZIONE PRESTAZIONI SPECIALISTICHE: Dott. Ing. Antonio GRIMALDI (Progin S.p.A.)	CAPOGRUPPO MANDATARIA: PROGER Direttore Tecnico: Dott. Ing. Stefano PALLAVICINI
IL GEOLOGO: Dott. Geol. Marco SANDRUCCI (PROGER S.p.A.)	MANDANT: INTEGRA Direttore Tecnico: Dott. Ing. Lorenzo INFANTE
IL COORDINATORE PER LA SICUREZZA IN FASE DI PROGETTAZIONE: Dott. Ing. Nicola SCARPA (Proger S.p.A.)	PROGRES Direttore Tecnico: Dott. Ing. Alberto CECCHINI
IL PROJECT MANAGER DELL'R.T.I.: Dott. Ing. Carlo LISTORTI (Proger S.p.A.)	ART Direttore Tecnico: Dott. Ing. Ivo FRESIA
VISTO: IL RESPONSABILE DEL PROCEDIMENTO: Dott. Ing. Giuseppe MELI	
PROTOCOLLO	DATA 201...

STUDI GENERALI
GEOLOGIA, GEOTECNICA E SISMICA

Planimetria ubicazione indagini - Tav. 5 di 5

CODICE PROGETTO	NOME FILE	REVISIONE	SCALA
PROGETTO: LO412A	TO00G00E0P01-05_A.dwg	A	1:2000
ELAB. D 2001	CODICE: T00G00E0G0P0U05		
A	EMISSIONE	Marzo 2021	Lorenzo Masarucci Sandrucci
REV.	DESCRIZIONE	DATA	REDATTO VERIFICATO APPROVATO