
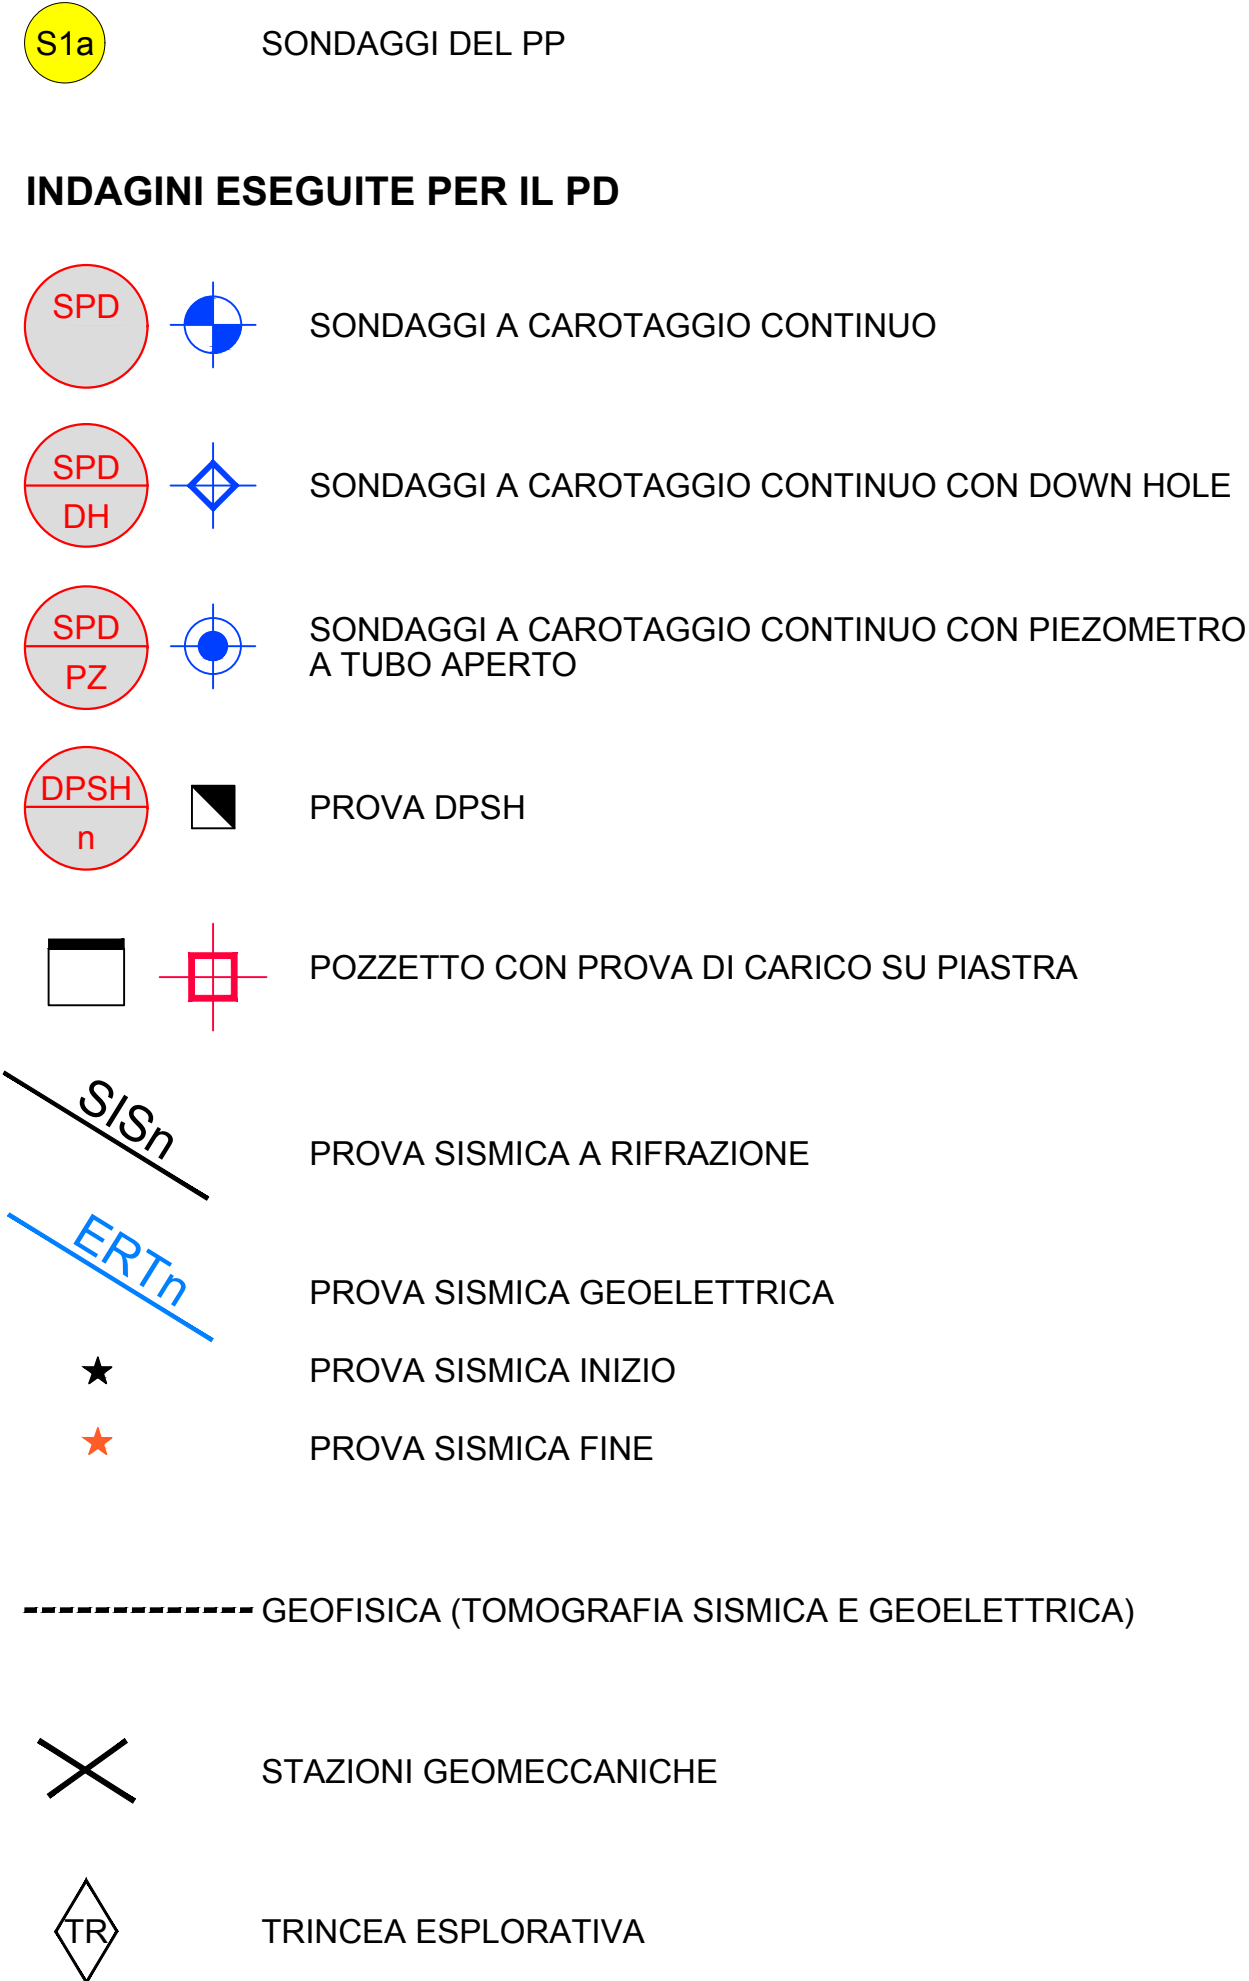
 
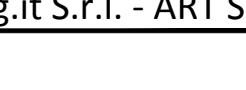
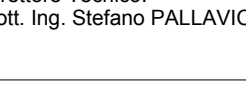


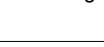

LEGENDA PROFILO

R		Terreno di riporto e di rilevato
AR		ALLUVIONI ATTUALI E RECENTI: di natura essenzialmente ghiaiosa e sabbioso-limoso
AA		ALLUVIONI ANTICHE: essenzialmente ghiaiose, talvolta sabbioso-limose, terrazzate. OLOCENE ATTUALE
DEC		DETRITI ELUVIO - COLLUVIALI - OLOCENE DEC-S: Sabbie e limi con matrice argillosa (deposito di versante) DEC-G: Ghiaie eterometriche in matrice argillosa (deposito di conoide)
P		PIROCLASTITI Piroclastiti fini (cenerei e pomici) e sabbie vulcaniche alternate a sabbie e sabbie ghiaiose di origine alluvionale (OLOCENE)
CON		SEDIMENTI DI CONOIDI: Ghiaie e sabbie poligeniche fluviali, ghiaie calcaree con matrice piroclastica (Pleistocene superiore - Olocene)
FG		TUFO GRIGIO Deposito semicerico o sublitoso, cineritico-scoriaceo, grigiastro (Pleistocene superiore)
SCA		SEDIMENTI DI CONOIDI Conglomerati poligenici in matrice piroclastica gialla (Pleistocene medio - Pleistocene superiore)
CD		SUCCESSIONE M.TE TOBENNA - M.TI LATTARI: Dolomie e dolomie calcaree di colore dal grigio chiaro al grigio scuro TRIASSICO Sup.
CM		SUCCESSIONE M.TE TOBENNA - M.TI LATTARI CM-C: calcari, calcari marnosi marne ed argille CM-M: marne ed argille TRIASSICO Sup.

Superficie piezometrica.

		Direzione Progettazione e Realizzazione Lavori	
CONFERIMENTO CARATTERISTICHE AUTOSTRADALI AL CONCORDATO S/AAV COMPRESO L'ADEGUAMENTO DELLA S.S. 7 E 7 BIS FINO ALL'ALLO SVINCOLO DI AVELLINO EST DELL'A16 1° stralcio da Mercato S. Severino allo svincolo di Fratte			
PROGETTO DEFINITIVO		cod. N.91	
PROGETTAZIONE: R.T.I.: PROGER S.p.A. (capogruppo mandataria) PROGIN S.p.A. - INTEGRA CONSORZIO STABILE IDROSSE Engineering S.r.l. - Promoteoengineering.it S.r.l. - ART S.r.l.			
RESPONSABILE INTEGRAZIONE PRELIMINARE SPECIFICAZIONI:  A. GREGGIO (Det. Gen. Massimo MANDROCCI - PROGER S.p.A.)		CAPOGRUPPO MANDATARIA:  PROGER (Det. Gen. Massimo MANDROCCI - PROGER S.p.A.)	
IL COORDINATORE PER LA SICUREZZA IN FASE DI PROGETTAZIONE:  P. FERRARI (Det. Gen. Nicola SCARFIA - PROGER S.p.A.)		MANDATARI:  INTEGRA (Det. Gen. Massimo MANDROCCI - PROGER S.p.A.)  PROMOTEOENGINEERING (Det. Gen. Massimo MANDROCCI - PROGER S.p.A.)  ART (Det. Gen. Massimo MANDROCCI - PROGER S.p.A.)	
IL PROGETT MANAGER DELL'R.T.I.:  C. LANTINI (Det. Gen. C. LANTINI - PROGER S.p.A.)		 C. LANTINI (Det. Gen. Massimo MANDROCCI - PROGER S.p.A.)  C. LANTINI (Det. Gen. Massimo MANDROCCI - PROGER S.p.A.)	
VISTO IL RESPONSABILE DEL PROCEDIMENTO:  G. MILE (Det. Gen. Massimo MANDROCCI - PROGER S.p.A.)			
PROTOCOLLO		DATA  art 15/04/2021	
STUDI GENERALI GEOLGIA, GEOTECNICA E SISMICA			
Sezioni geologiche trasversali - Sez. 5 e 6			
CODICE PROGETTO		REVISIONE	
PROGETTO: 101412A D 15/04/2021		NOI FILE 10001GEOD005501-15_8.dwg GEOD 10001GEOD005501-15_8.dwg	
PROVA: 10001GEOD005501-15_8.dwg		SCALA 1:500	
[] Revisione a seguito Sessione di merito del 15/04/2021			
PROVA: 10001GEOD005501-15_8.dwg		REVISIONE: 10001GEOD005501-15_8.dwg	
PROVA: 10001GEOD005501-15_8.dwg		REVISIONE: 10001GEOD005501-15_8.dwg	