


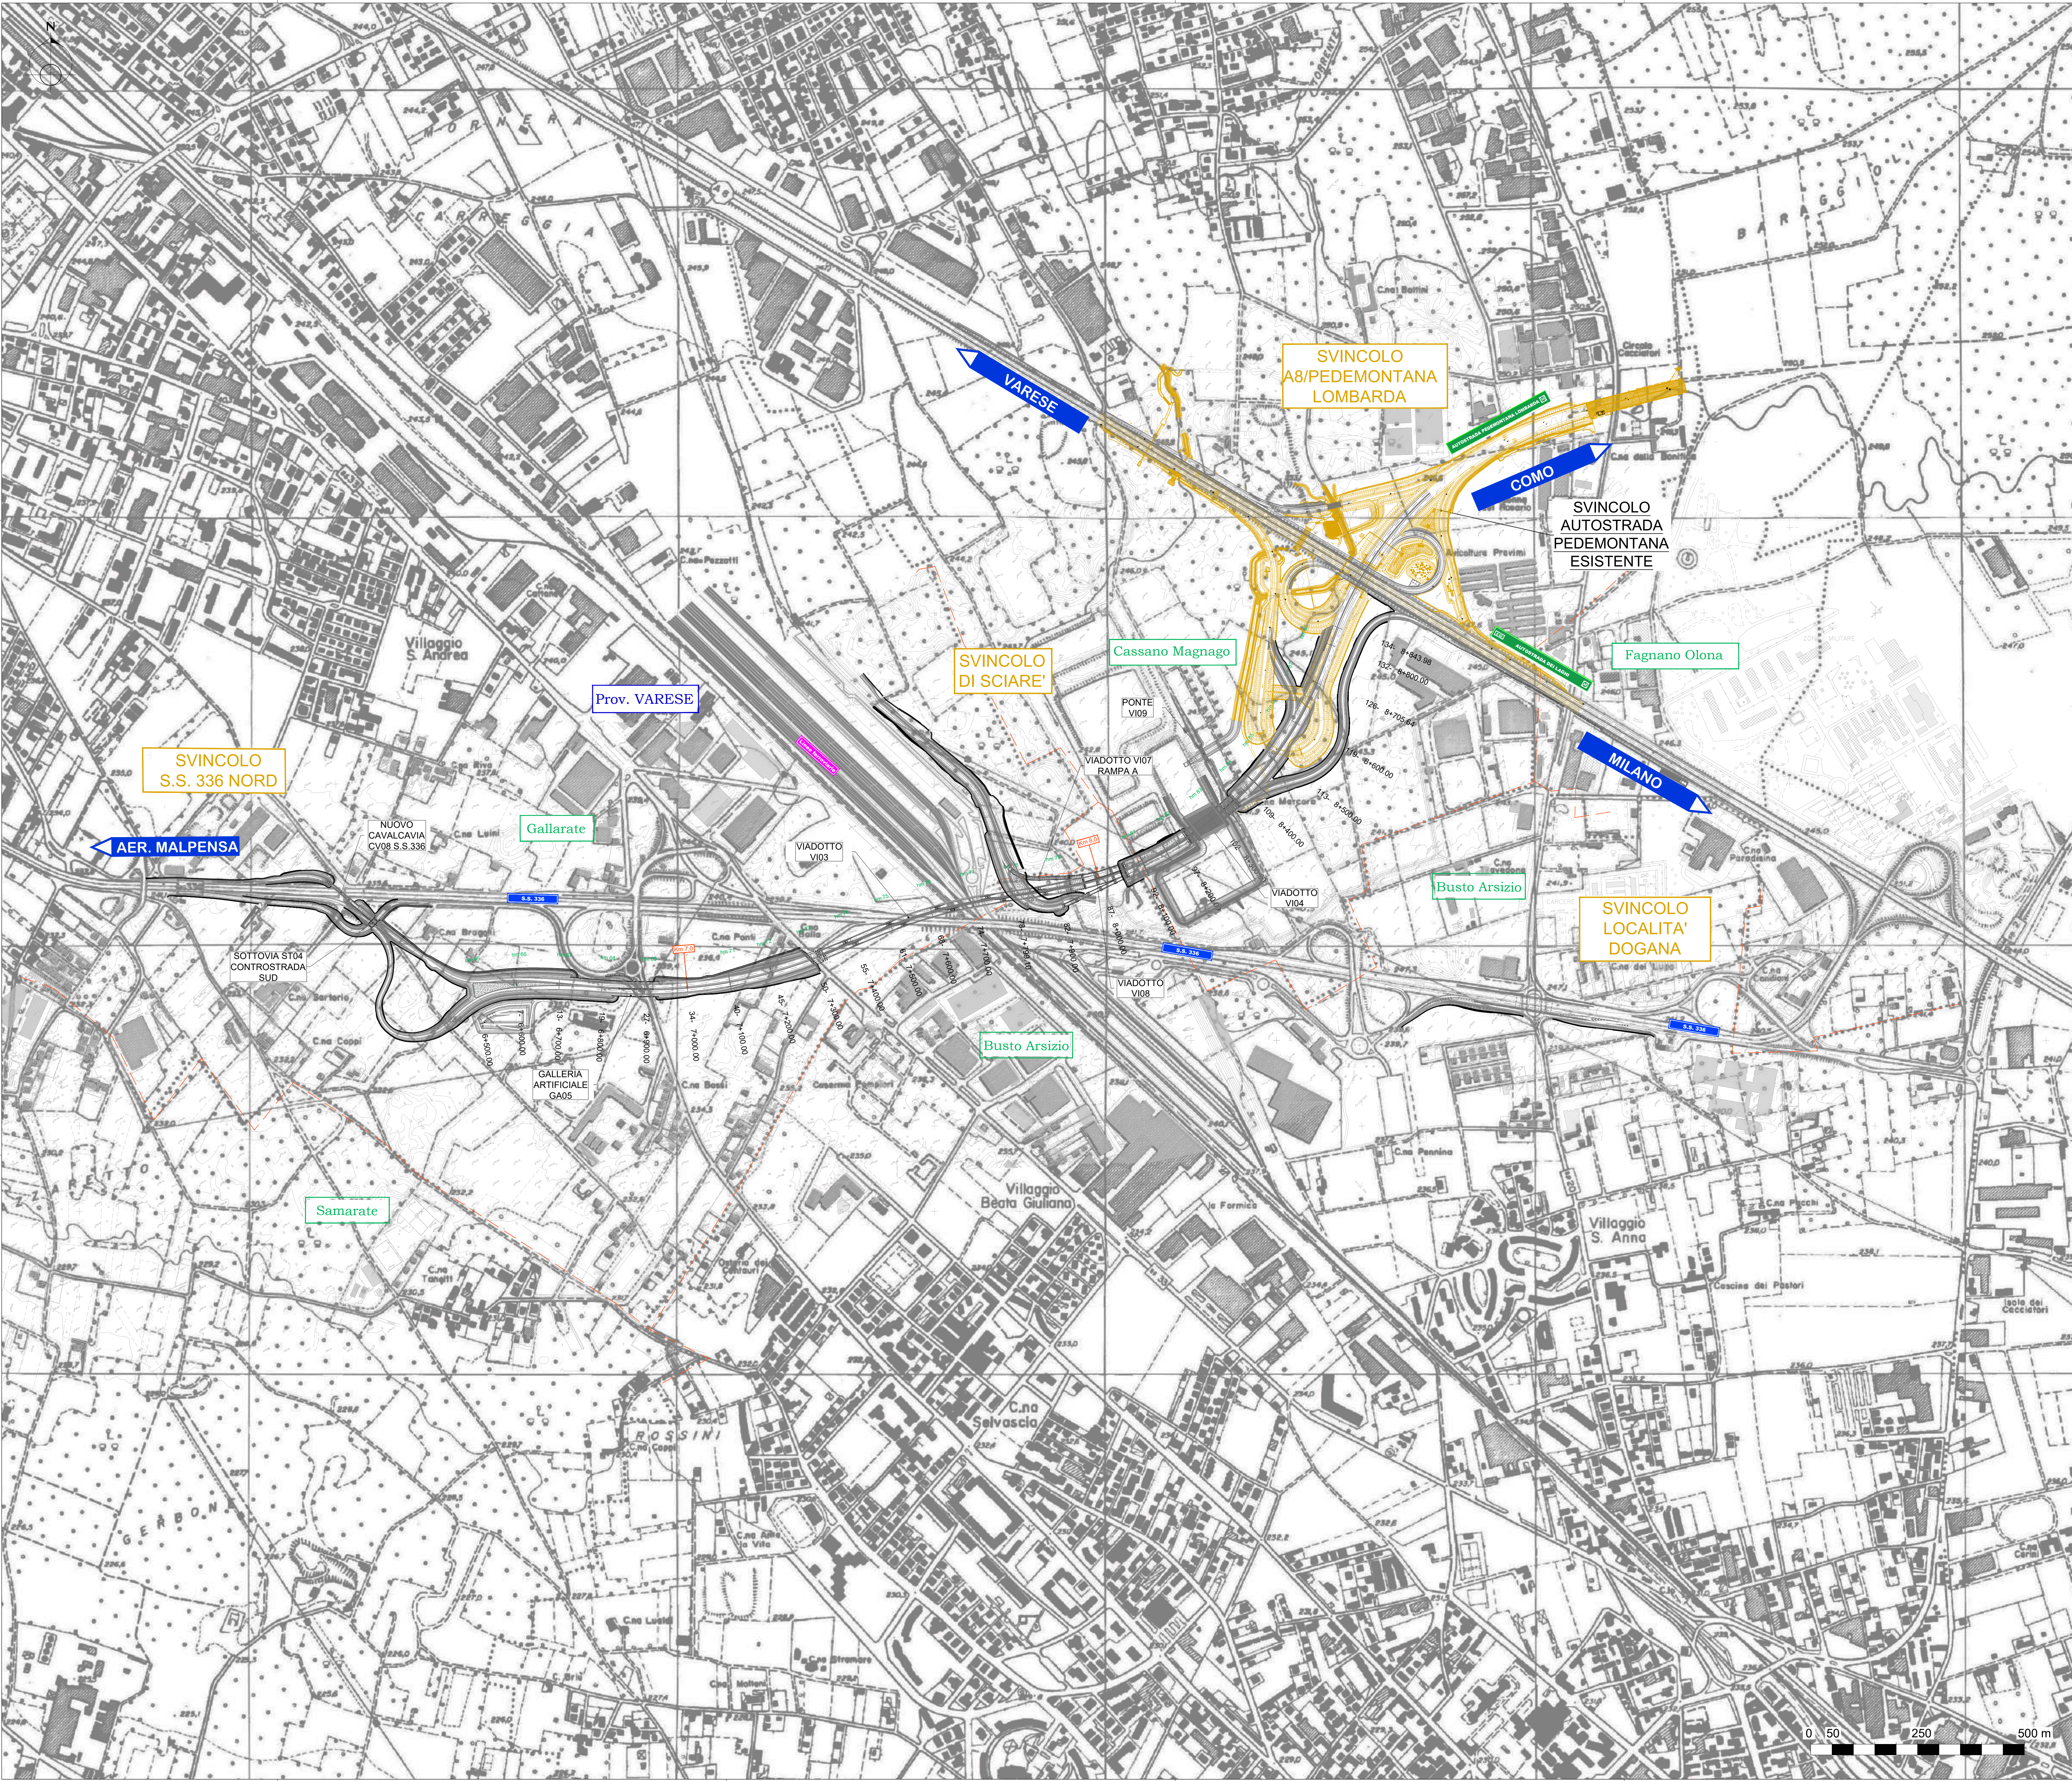




ANAS S.p.A.
Direzione Progettazione e Realizzazione Lavori

NUOVA S.S. 341 "GALLARATESE" - TRATTO DA SAMARATE A CONFINE
CON LA PROVINCIA DI NOVARA - TRATTO NORD

**STRALCIO FUNZIONALE DAL KM 6+500 (SVINCOLO S.S. 336 NORD)
AL KM 8+844 (SVINCOLO AUTOSTRADA A8)
"BRETTELLA DI GALLARATE"**

PROGETTO ESECUTIVO

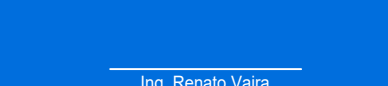 Ing. Valerio Boglietti Ing. Roberto Valsecchi	 Ing. Renato Del Prete	 Arch. Riccardo Frangini Arch. Roberto Valsecchi	 Ing. Daniele Innocenti Ing. Daniele Innocenti
 Prof. Ing. Matteo Bassani	 Prof. Ing. Luigi Morosini	 Ing. Giancarlo Argenteo	 Dot. Gioi Danilo Gallo
VISTO IL RESPONSABILE DEL PROCEDIMENTO Dot. Ing. Giovanni LUONGO	RESPONSABILE INTERPRETAZIONE DELLE PRESTAZIONI SPEDIZIONE Ing. Valerio Boglietti	IL PROGETTISTA FIRMATARIO DELLA PRESTAZIONE Ing. Valerio Boglietti	COORDINATORE DELLA SICUREZZA IN FASE DI PROGETTAZIONE Ing. Giancarlo Argenteo

A 006

A- ELABORATI GENERALI

Planimetria generale

CODICE PROGETTO	UN. PROJ.	N. PROJ.	NOME FILE	REVISIONE	SCALA
M1533	E	1801	A006_T00EG00GENPL01_A.dwg	A	1:5.000
D					
C					
B					
A	EMISSIONE	MAGGIO 2021	ING. AURORA LUI	ING. VALERIO BIELLI	ING. RENATO DEL PRETE
REV.	DESCRIZIONE	DATA	REDATTO	VERIFICATO	APPROVATO