


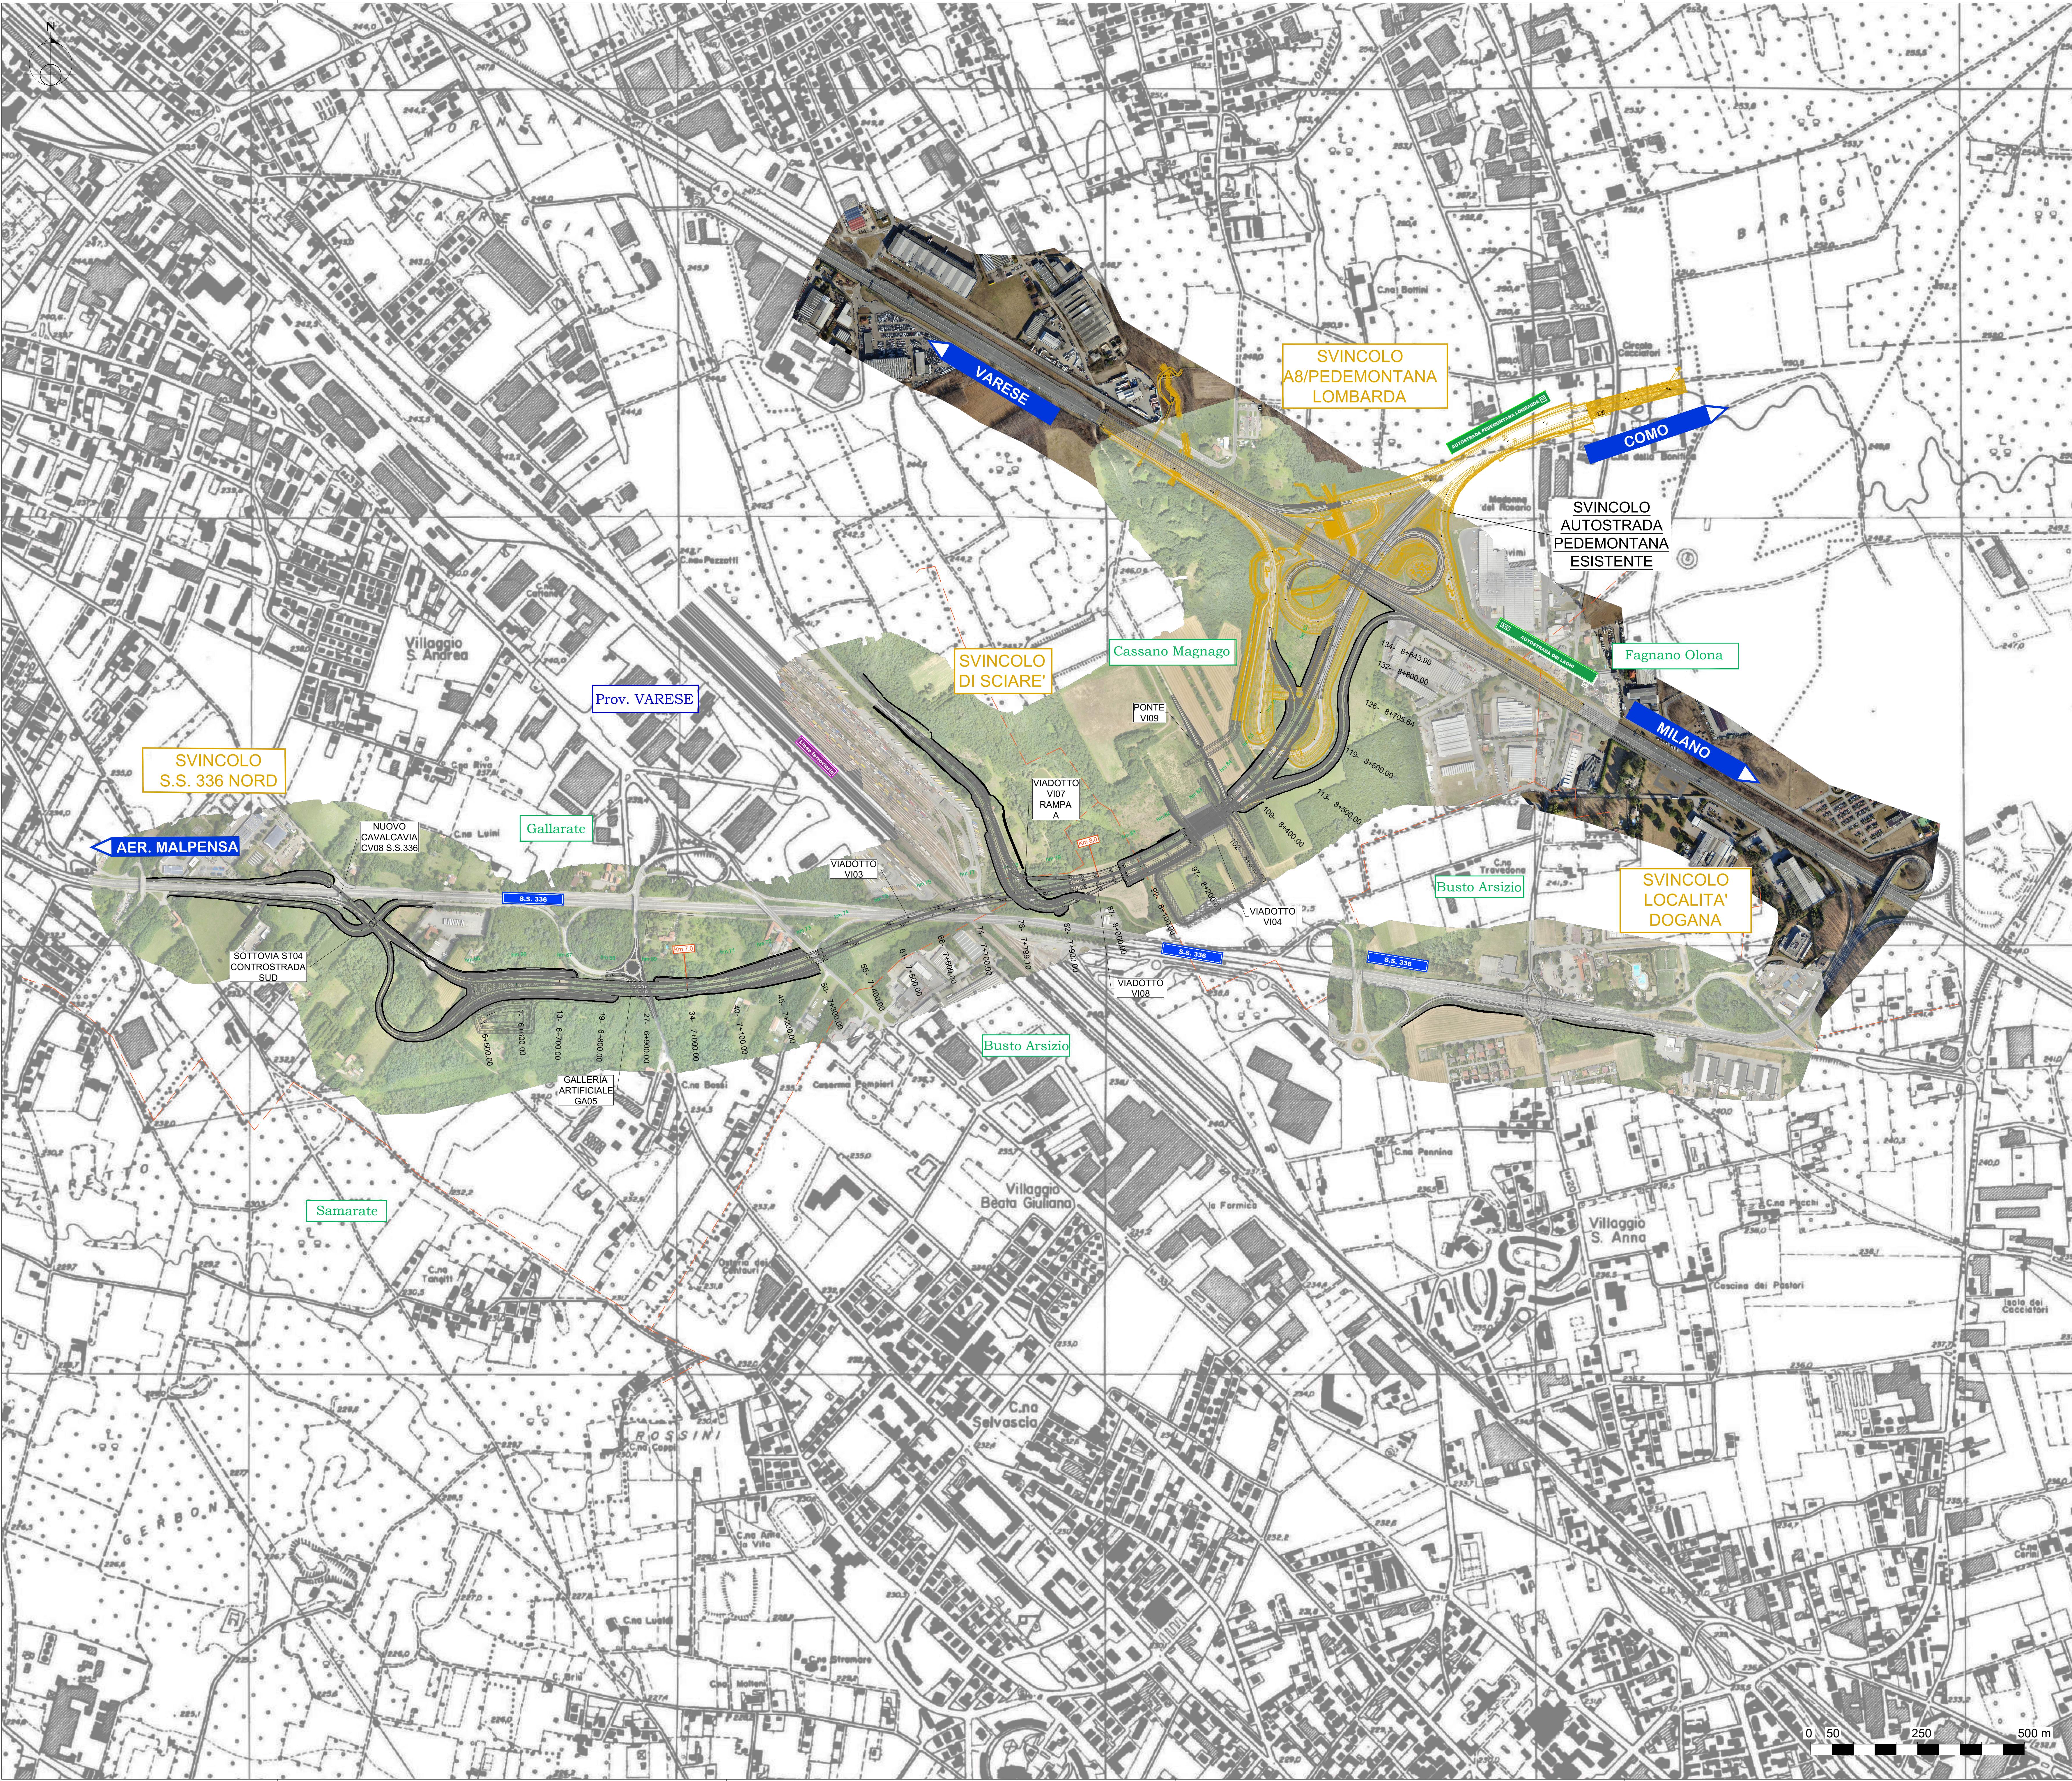




ANAS S.p.A.
Direzione Progettazione e Realizzazione Lavori

NUOVA S.S. 341 "GALLARATESE" - TRATTO DA SAMARATE A CONFINE
CON LA PROVINCIA DI NOVARA - TRATTO NORD

STRALCIO FUNZIONALE DAL KM 6+500 (SVINCOLO S.S. 336 NORD)
AL KM 8+844 (SVINCOLO AUTOSTRADA A8)
"BRETTELLA DI GALLARATE"

PROGETTO ESECUTIVO

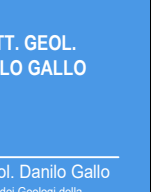 Ing. Roberto Valsecchi Progettista	 Ing. Renato Del Prete Progettista	 Ing. Stefano Fracchi Progettista	 Ing. Daniele Biondi Progettista
 Ing. Roberto Valsecchi Progettista	 Ing. Luigi Moriconi Progettista	 Ing. Giancarlo Argenteo Progettista	 Dot. Sigal Danilo Gallo Progettista

VISTO IL RESPONSABILE DEL PROCEDIMENTO

RESPONSABILE INTERPRETARE DELLE PRESTAZIONI SPECIFICAZIONE

IL PROGETTISTA FIRMATARIO DELLA PRESTAZIONE

GEOLLO

COORDINATORE DELLA SICUREZZA IN FASE DI PROGETTAZIONE

Dot. Ing. Giovanni LUONGO

Ing. Stefano DEL PRETE

Ing. Valsecchi

Ing. Valsecchi

Ing. Valsecchi

Ing. Valsecchi

A 007

A- ELABORATI GENERALI

Planimetria generale su fotomontaggio

CODICE PROGETTO	NOME FILE	REVISIONE	SCALA
PROGETTO: M1533 E 1801	A007_T00EG00GENPL02_A.dwg		
CODICE ELAB: T00EG00GENPL02			
D			
C			
B			
A	EMISSIONE	MAGGIO 2021	ING. AURORA LUI
REV.	DESCRIZIONE	DATA	REDDATO VERIFICATO APPROVATO

0 50 250 500 m