PROFILO CHIAVE

TAV.1

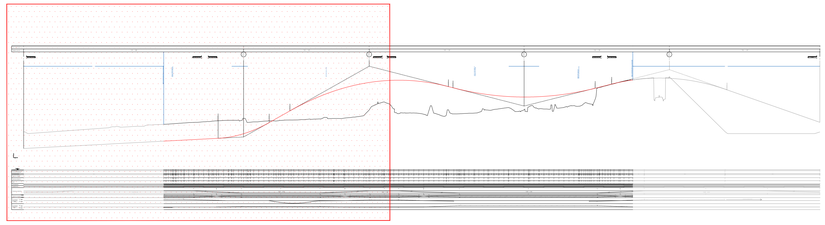

PIANTA CHIAVE

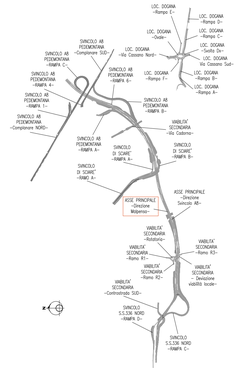

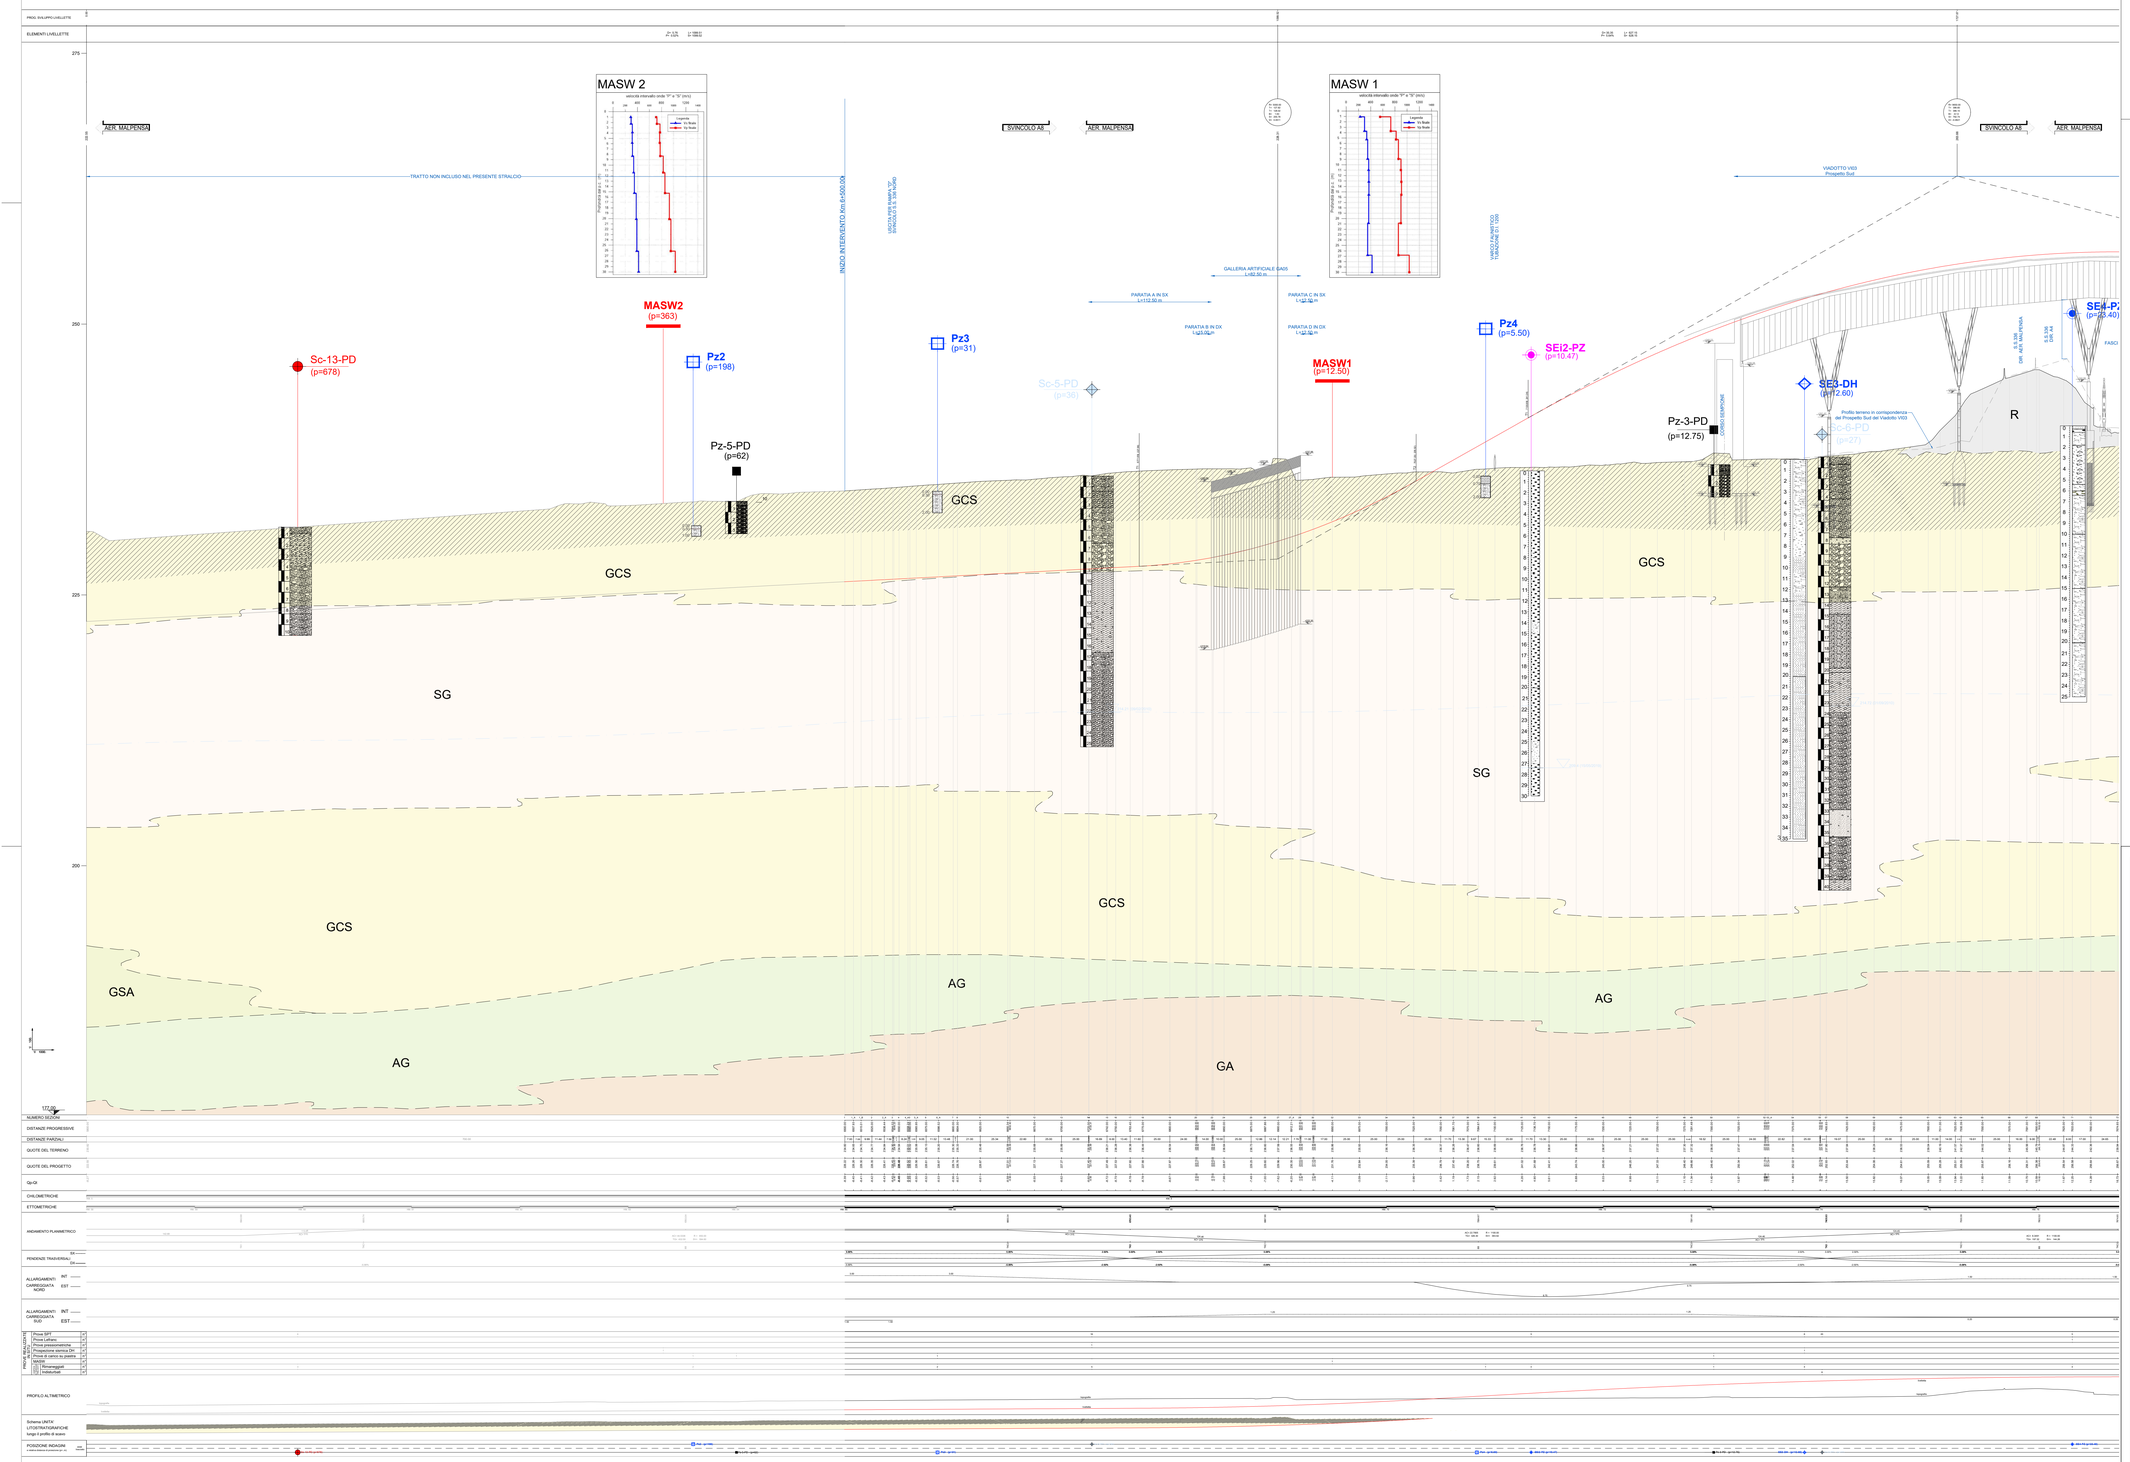

LEGENDA

- **Depositi di origine antropica**
  - R — Depositi di origine antropica
- **DEPOSITI FLUVIOGLACIALI PLEISTOCENE (FGWR)** – Unità delle alluvioni ghiaiose
  - GCS — Ghiaie eterometriche, poligeniche, subarrotondate, con ciottoli e blocchi in matrice sabbiosa
  - GA — Sabbia media e grossa debolmente limoso-argillosa con ghiaia
  - GSA — Ghiaie eterometriche, poligeniche, subarrotondate, con ciottoli e sabbia in matrice argillosa
- **DEPOSITI DI TRANSIZIONE PLEISTOCENE** – Unità delle alternanze eterogenee
  - AG — Argille limoso - sabbiose di colore giallastro con rara ghiaia
  - GA — Ghiaie eterometriche, poligeniche, subarrotondate, in matrice argilloso - limosa
- **SIMBOLI**
  - Profilo topografico
  - Livelletta opere in progetto
  - Orizzonte di alterazione superficiale
  - Limiti geologici incerti
  - Superficie isopiezometrica
  - Livello piezometrico
- **INDAGINI GEOGNOSTICHE PROGETTO ESECUTIVO**
  - PZ.X (p=XXX) — Codice indagine / Distanza di proiezione dall'asse (metri)
  - Sc-1-PD — Sondaggi a carotaggio continuo attrezzati con piezometri (2010)
  - Sc-9-PD — Sondaggi a carotaggio continuo attrezzati per prove Down Hole (2010)
  - Sc-12-PD — Sondaggi a carotaggio continuo non attrezzati (2010)
  - Pz-1-PD — Pozzetti esplorativi con prove di carico su piastra (2010)
- **INDAGINI GEOGNOSTICHE INTEGRATIVE - ANNO 2018**
  - SEn_DH — Sondaggio a C.C. con Down-Hole (Novembre 2018)
  - SEn_PZ — Sondaggio a C.C. con Piezometro (Novembre 2018)
  - PEzn — Pozzetto geognostico (Novembre 2018)
  - MASW_n — Prove MASW (Novembre 2018)
- **INDAGINI GEOGNOSTICHE INTEGRATIVE - ANNO 2019**
  - SEin_DH — Sondaggio a C.C. con Down-Hole (Maggio 2019)
  - SEin_PZ — Sondaggio a C.C. con Piezometro (Maggio 2019)
  - MASWi_n — Prove MASW (Maggio 2019)

anas GRUPPO FS ITALIANE

ANAS S.p.A.

Direzione Progettazione e Realizzazione Lavori

NUOVA S.S. 341 "GALLARATESE" - TRATTO DA SAMARATE A CONFINE CON LA PROVINCIA DI NOVARA - TRATTO NORD

STRALCIO FUNZIONALE DAL KM 6+500 (SVINCOLO S.S. 336 NORD) AL KM 8+844 (SVINCOLO AUTOSTRADA A8) "BRETELLA DI GALLARATE"

PROGETTO ESECUTIVO

STUDIO CORONA – Ing. Renato Valra	ING. RENATO DEL PRETE – Ing. Valerio Bajetti	ECOPLAN – Ing. Renato Del Prete	CG – Arch. Nicoletta Frattini	Ing. Gabriele Incecchi
UNING – Ing. Matteo Ranieri	SETAC – Prof. Ing. Luigi Monterisi	ARKE' – Ing. Gioacchino Angarano	DOTT. GEOL. DANILO GALLO – Dott. Geol. Danilo Gallo	

VISTO: IL RESPONSABILE DEL PROCEDIMENTO	RESPONSABILE INTEGRAZIONE DELLE PRESTAZIONI SPECIALISTICHE	IL PROGETTISTA FIRMATARIO DELLA PRESTAZIONE	GEOLOGO	COORDINATORE DELLA SICUREZZA IN FASE DI PROGETTAZIONE
Dott. Ing. Giancarlo LUONGO	Ing. Valerio BAJETTI	Ing. Valerio BAJETTI	Prof. Ing. DIIIP. Luigi MONTERISI	Ing. Gaetano RANIERI

BA 15

B-GEOLOGIA E GEOTECNICA

BA - GEOLOGIA

Profilo geologico in asse Tavola 01 di 02

CODICE PROGETTO			NOME FILE	REVISIONE	SCALA:
PROGETTO	LIV. PROG.	N. PROG.	BA15_P00GE00GEOFP01.B.dwg		
M533	E	1801	CODICE ELAB. P00GE00GEOFP01	B	1:2000/1:200

REV.	DESCRIZIONE	DATA	REDATTO	VERIFICATO	APPROVATO
C					
B	EMISSIONE A SEGUITO DI ISTRUTTORIA INTERNA ANAS	MARZO 2021	PROF. ING. LUIGI MONTERISI	ING. VALERIO BAJETTI	ING. RENATO DEL PRETE
A	EMISSIONE	MARZO 2020	PROF. ING. LUIGI MONTERISI	ING. VALERIO BAJETTI	ING. RENATO DEL PRETE