

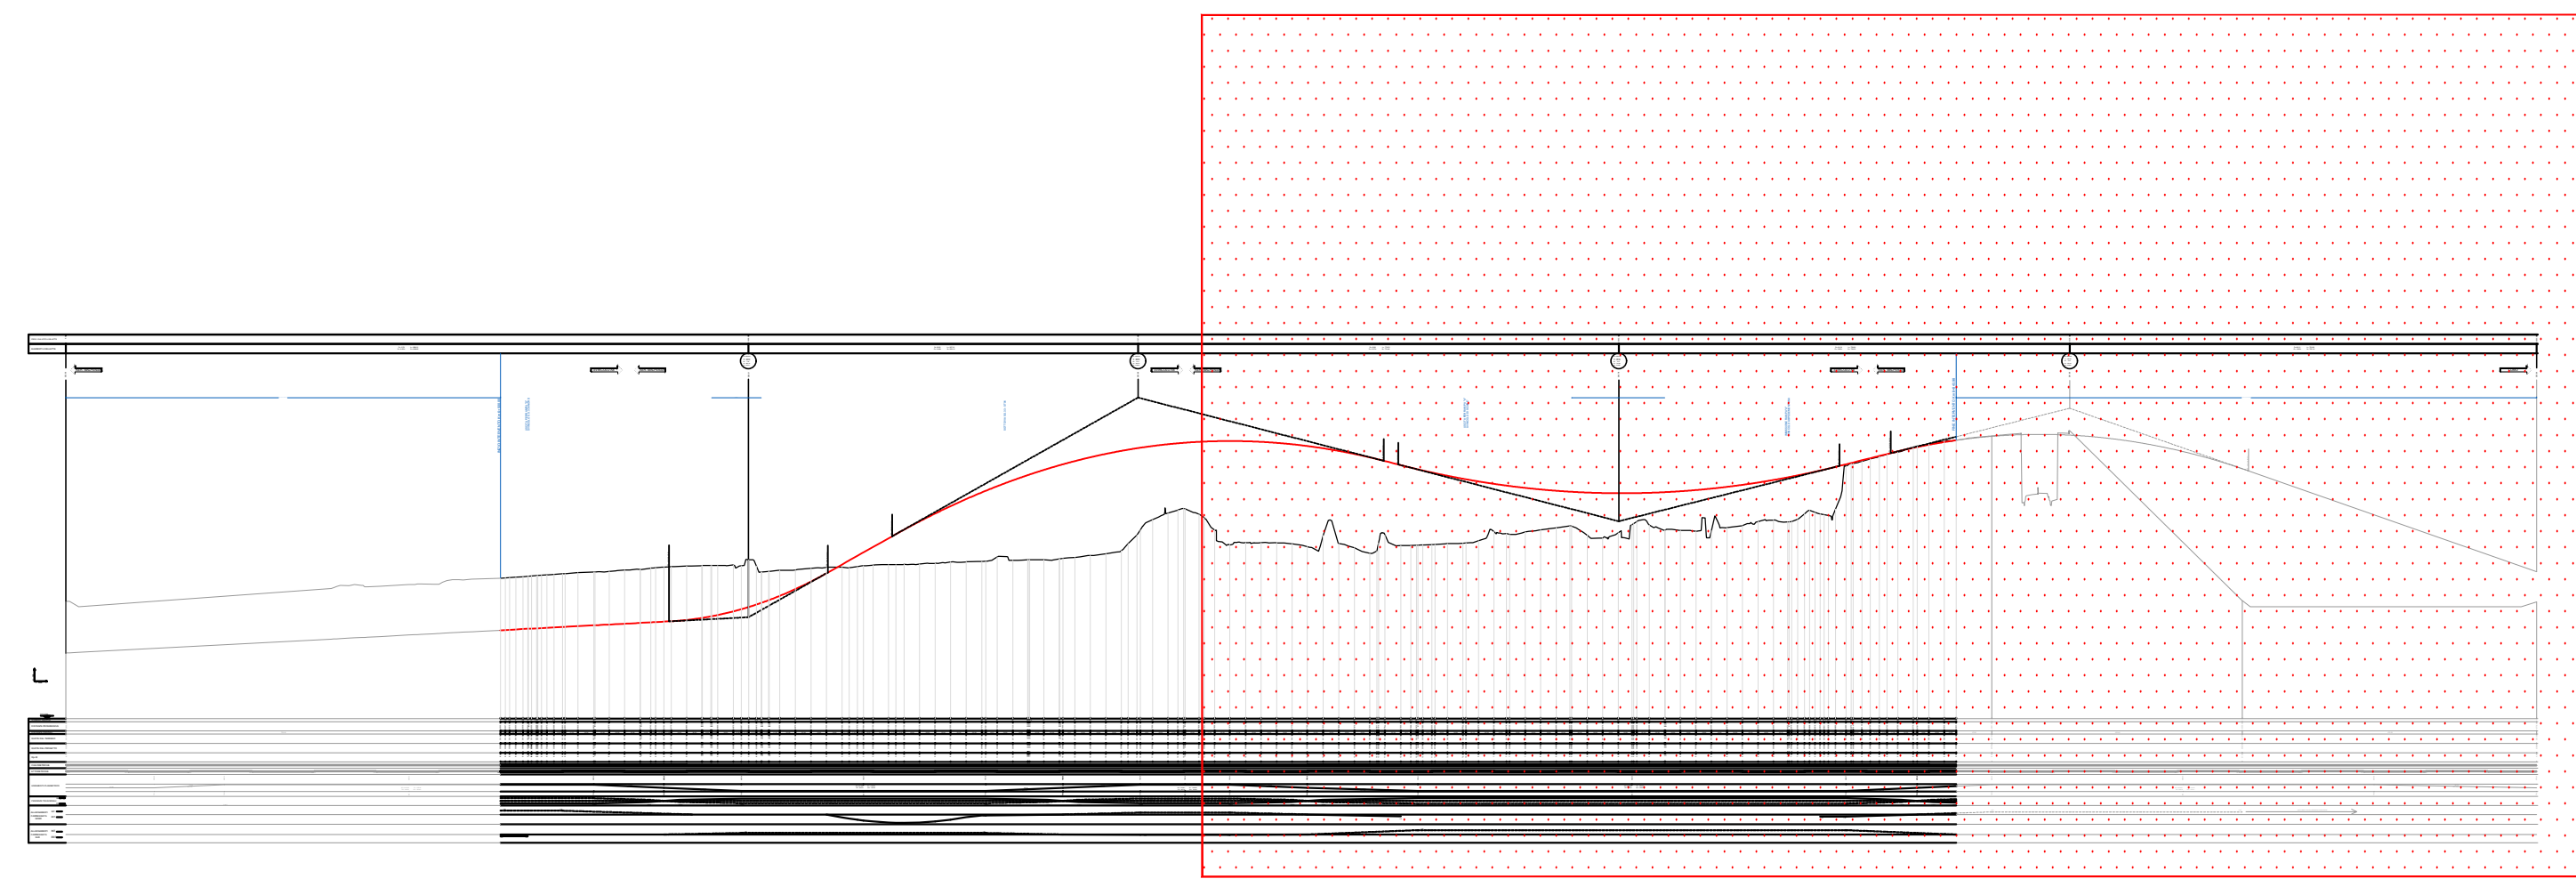


PROFILO CHIAVE

TAV.2

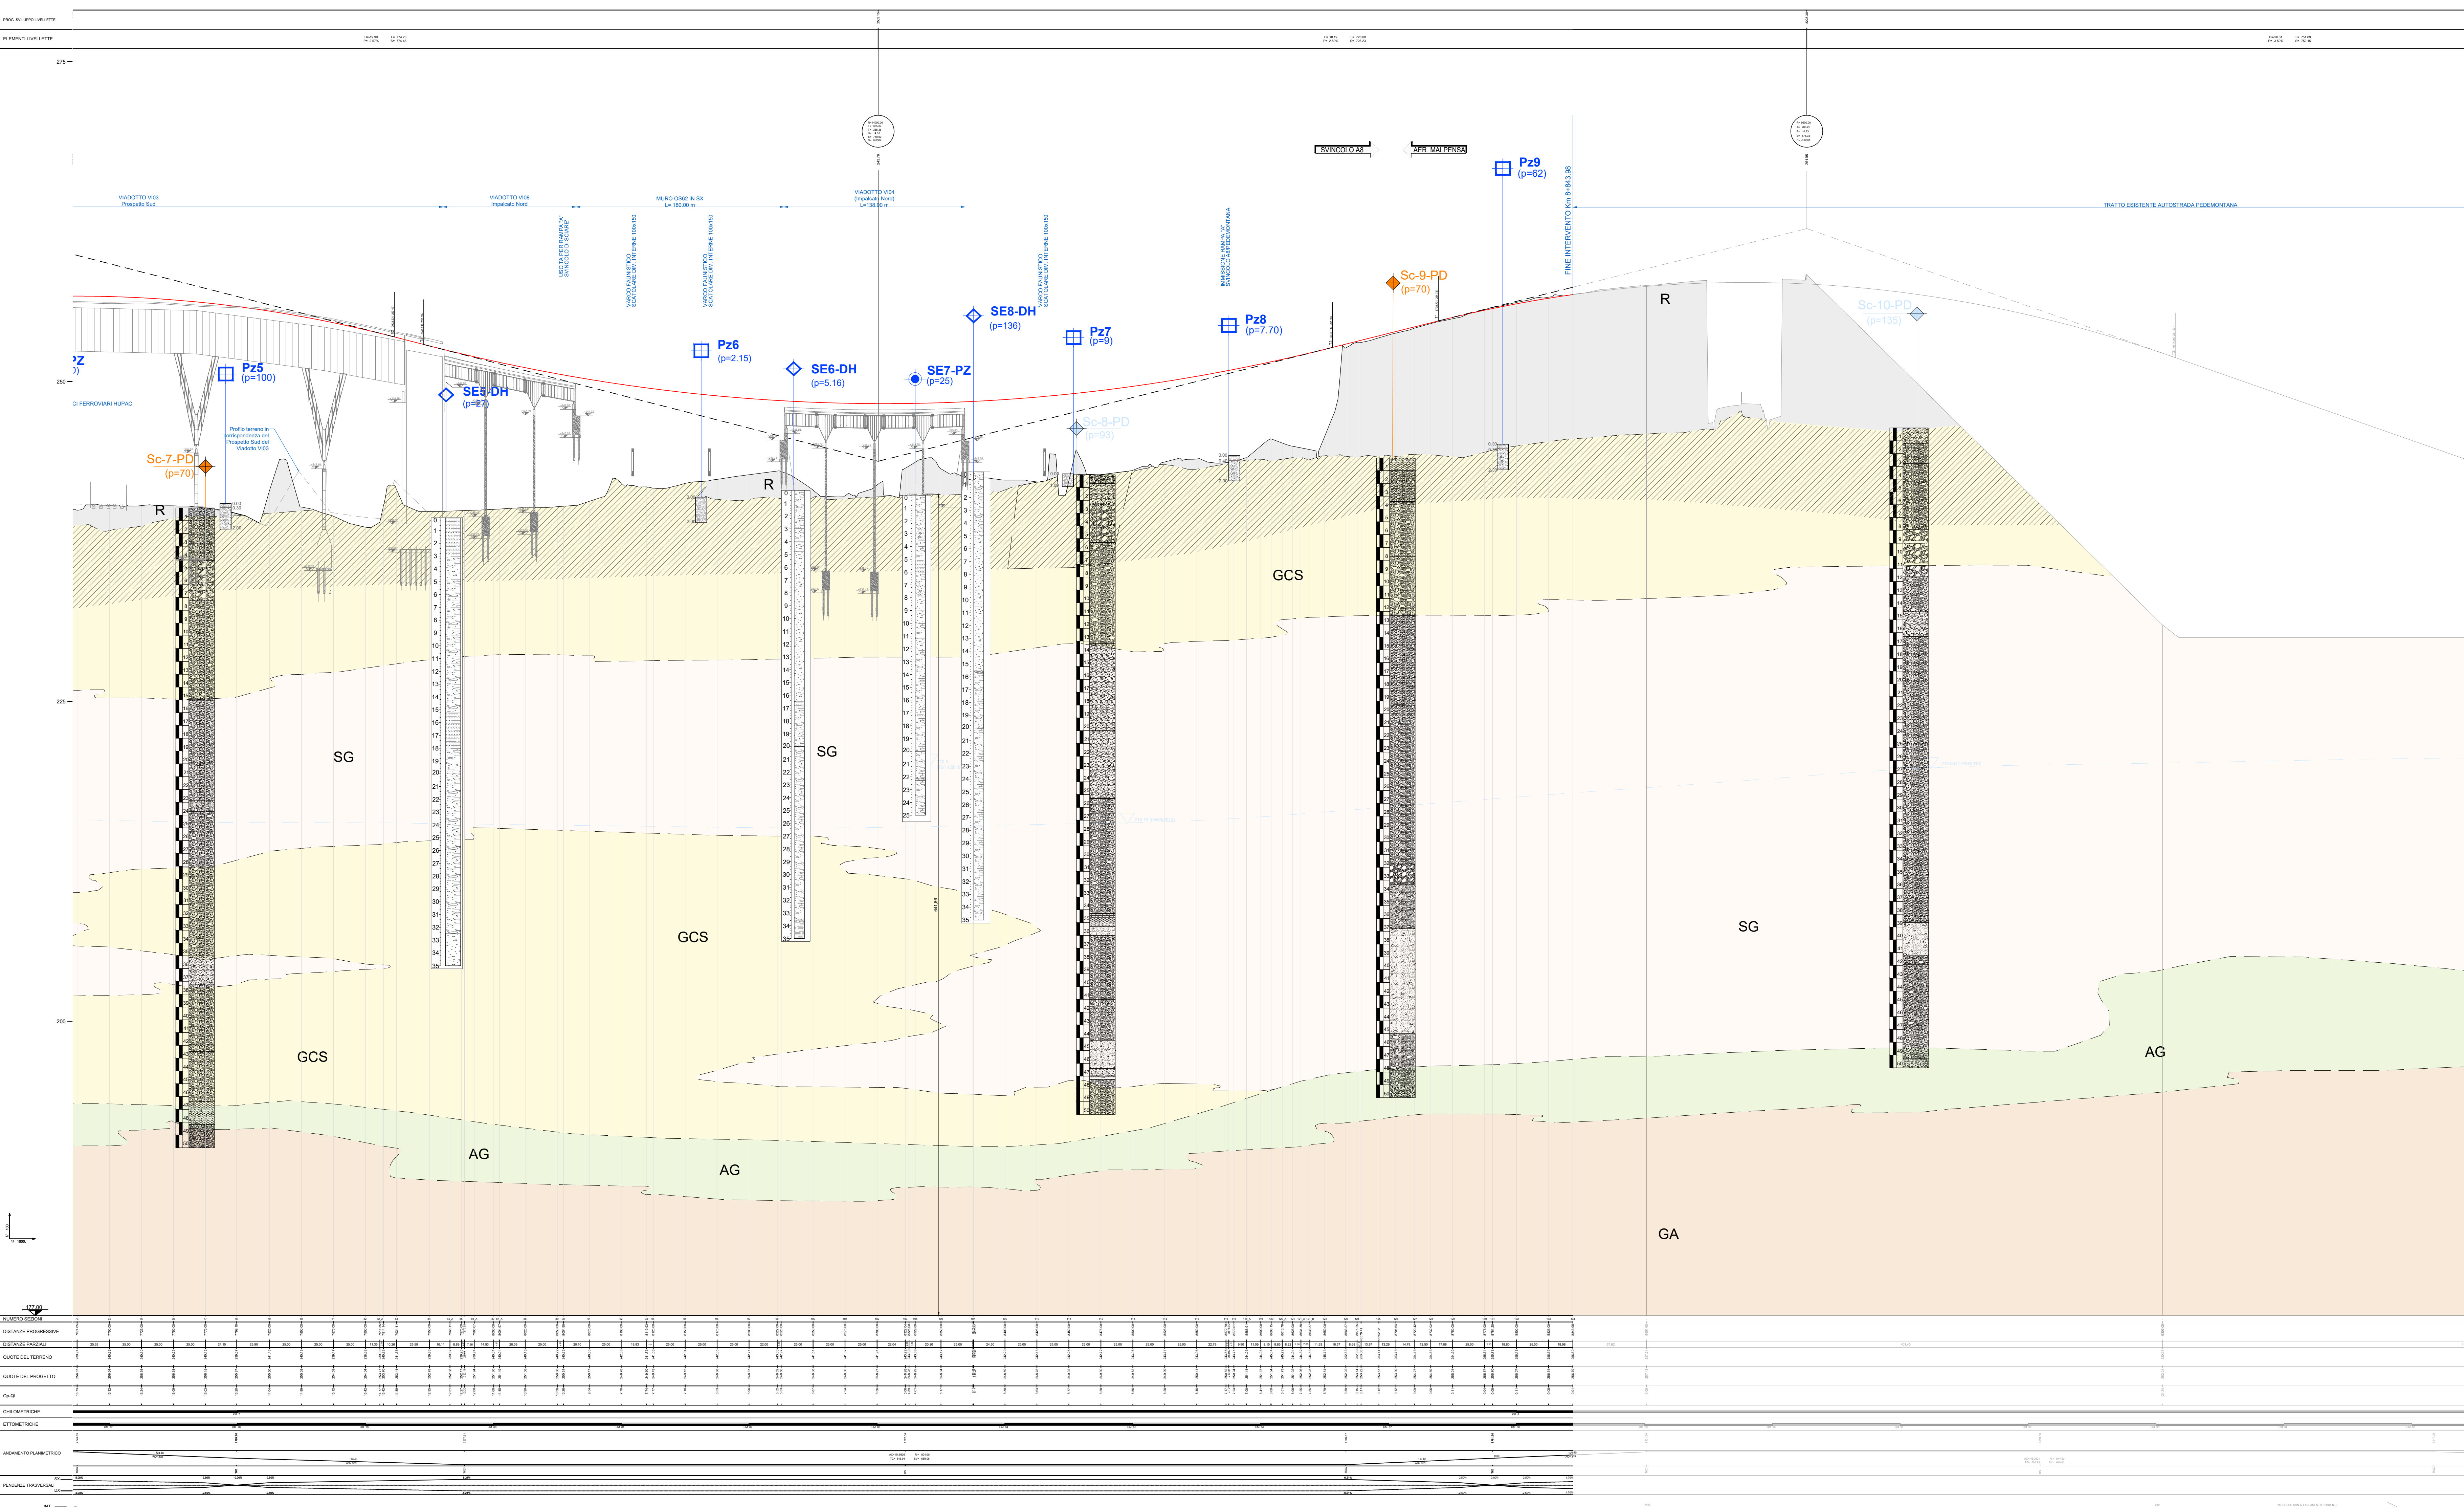

PIANTA CHIAVE

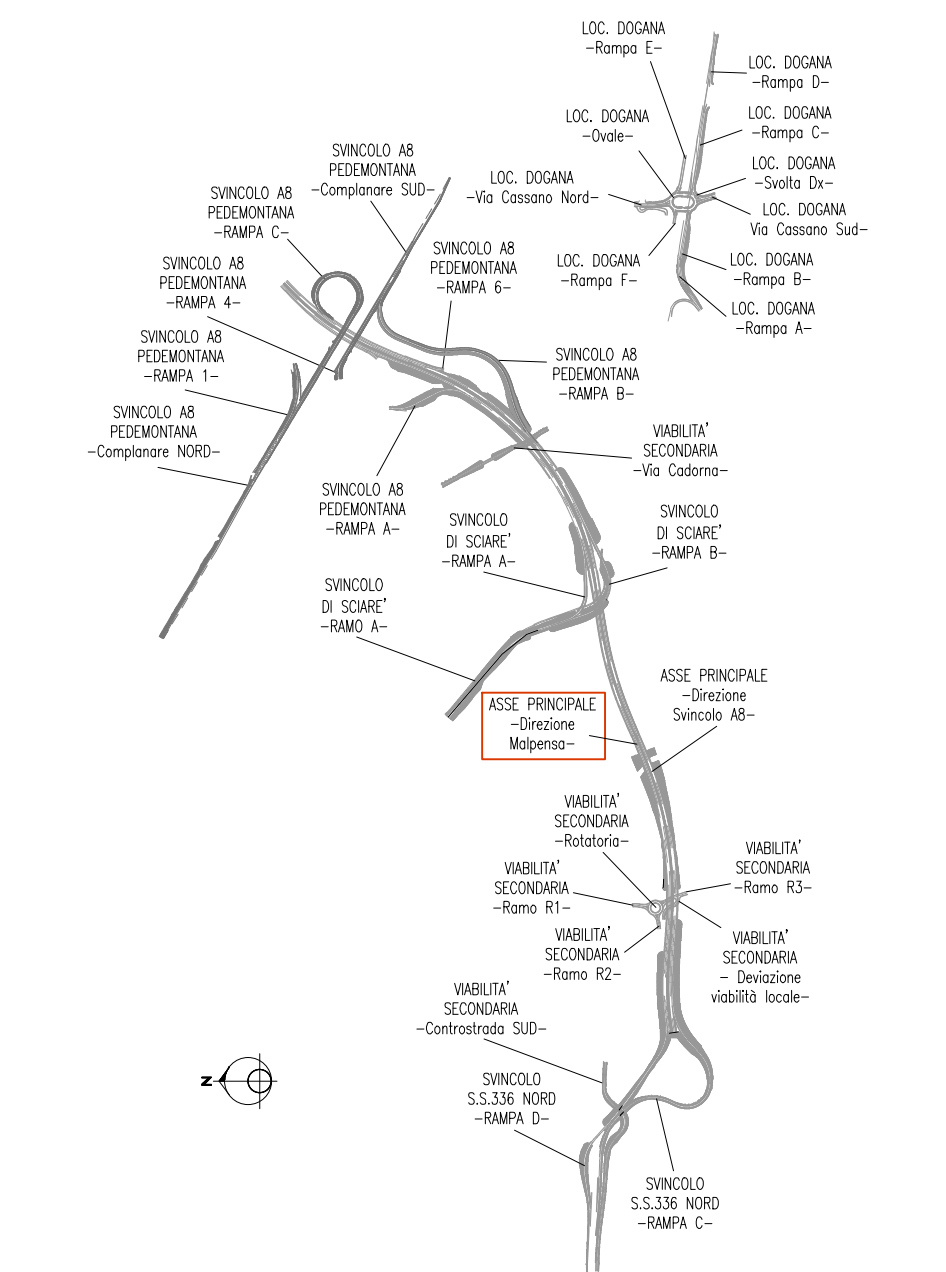

**LEGENDA**

Depositi di origine antropica

Depositi litologici

Depositi di transizione

Simboli

Indagini geotecniche

Indagini geotecniche integrative

Indagini geotecniche integrative

Indagini geotecniche integrative

**ANAS S.p.A.**  
 Direzione Progettazione e Realizzazione Lavori

NUOVA S.S. 341 "GALLARATESE" - TRATTO DA SAMARATE A CONFINE CON LA PROVINCIA DI NOVARA - TRATTO NORD  
 STRALCIO FUNZIONALE DAL KM 6+500 (SVINCOLO S.S. 336 NORD) AL KM 8+844 (SVINCOLO AUTOSTRADA A8) "BRETTELLA DI GALLARATE"

**PROGETTO ESECUTIVO**

STUDIO CORONA	ING. RENATO DEL PRETE	ECOPLAN	ING. GIANLUIGI MONTERISI
ING. RENATO VIO	ING. VALERIO BAUCCI	SETAC	ING. GIANLUIGI MONTERISI
ING. RENATO VIO	ING. VALERIO BAUCCI	ARKE	ING. GIANLUIGI MONTERISI

VISTO IL RESPONSABILE DEL PROCEDIMENTO

RESPONSABILE DELL'INTEGRAZIONE DELLE SPECIALISTICHE

IL PROGETTISTA FIRMATARIO DELLA PRESTAZIONE

IL GEOLOGO

IL COORDINATORE DELLA SICUREZZA IN FASE DI PROGETTAZIONE

**BA 16**

**B-GEOLOGIA E GEOTECNICA**  
 BA - GEOLOGIA  
 Profilo geologico in asse Tavola 02 di 02

CODICE PROGETTO	NOME FILE	REVISIONE	SCALA
M1533	BA16_P00GE00GEOFP02.B.dwg	B	1:2000/1:200
PROGETTO	LIV. PROG.	N. PROG.	
MARZO 2021			
EMMISSIONE			
MARZO 2020			
REV.	DESCRIZIONE	DATA	REDDATTO