
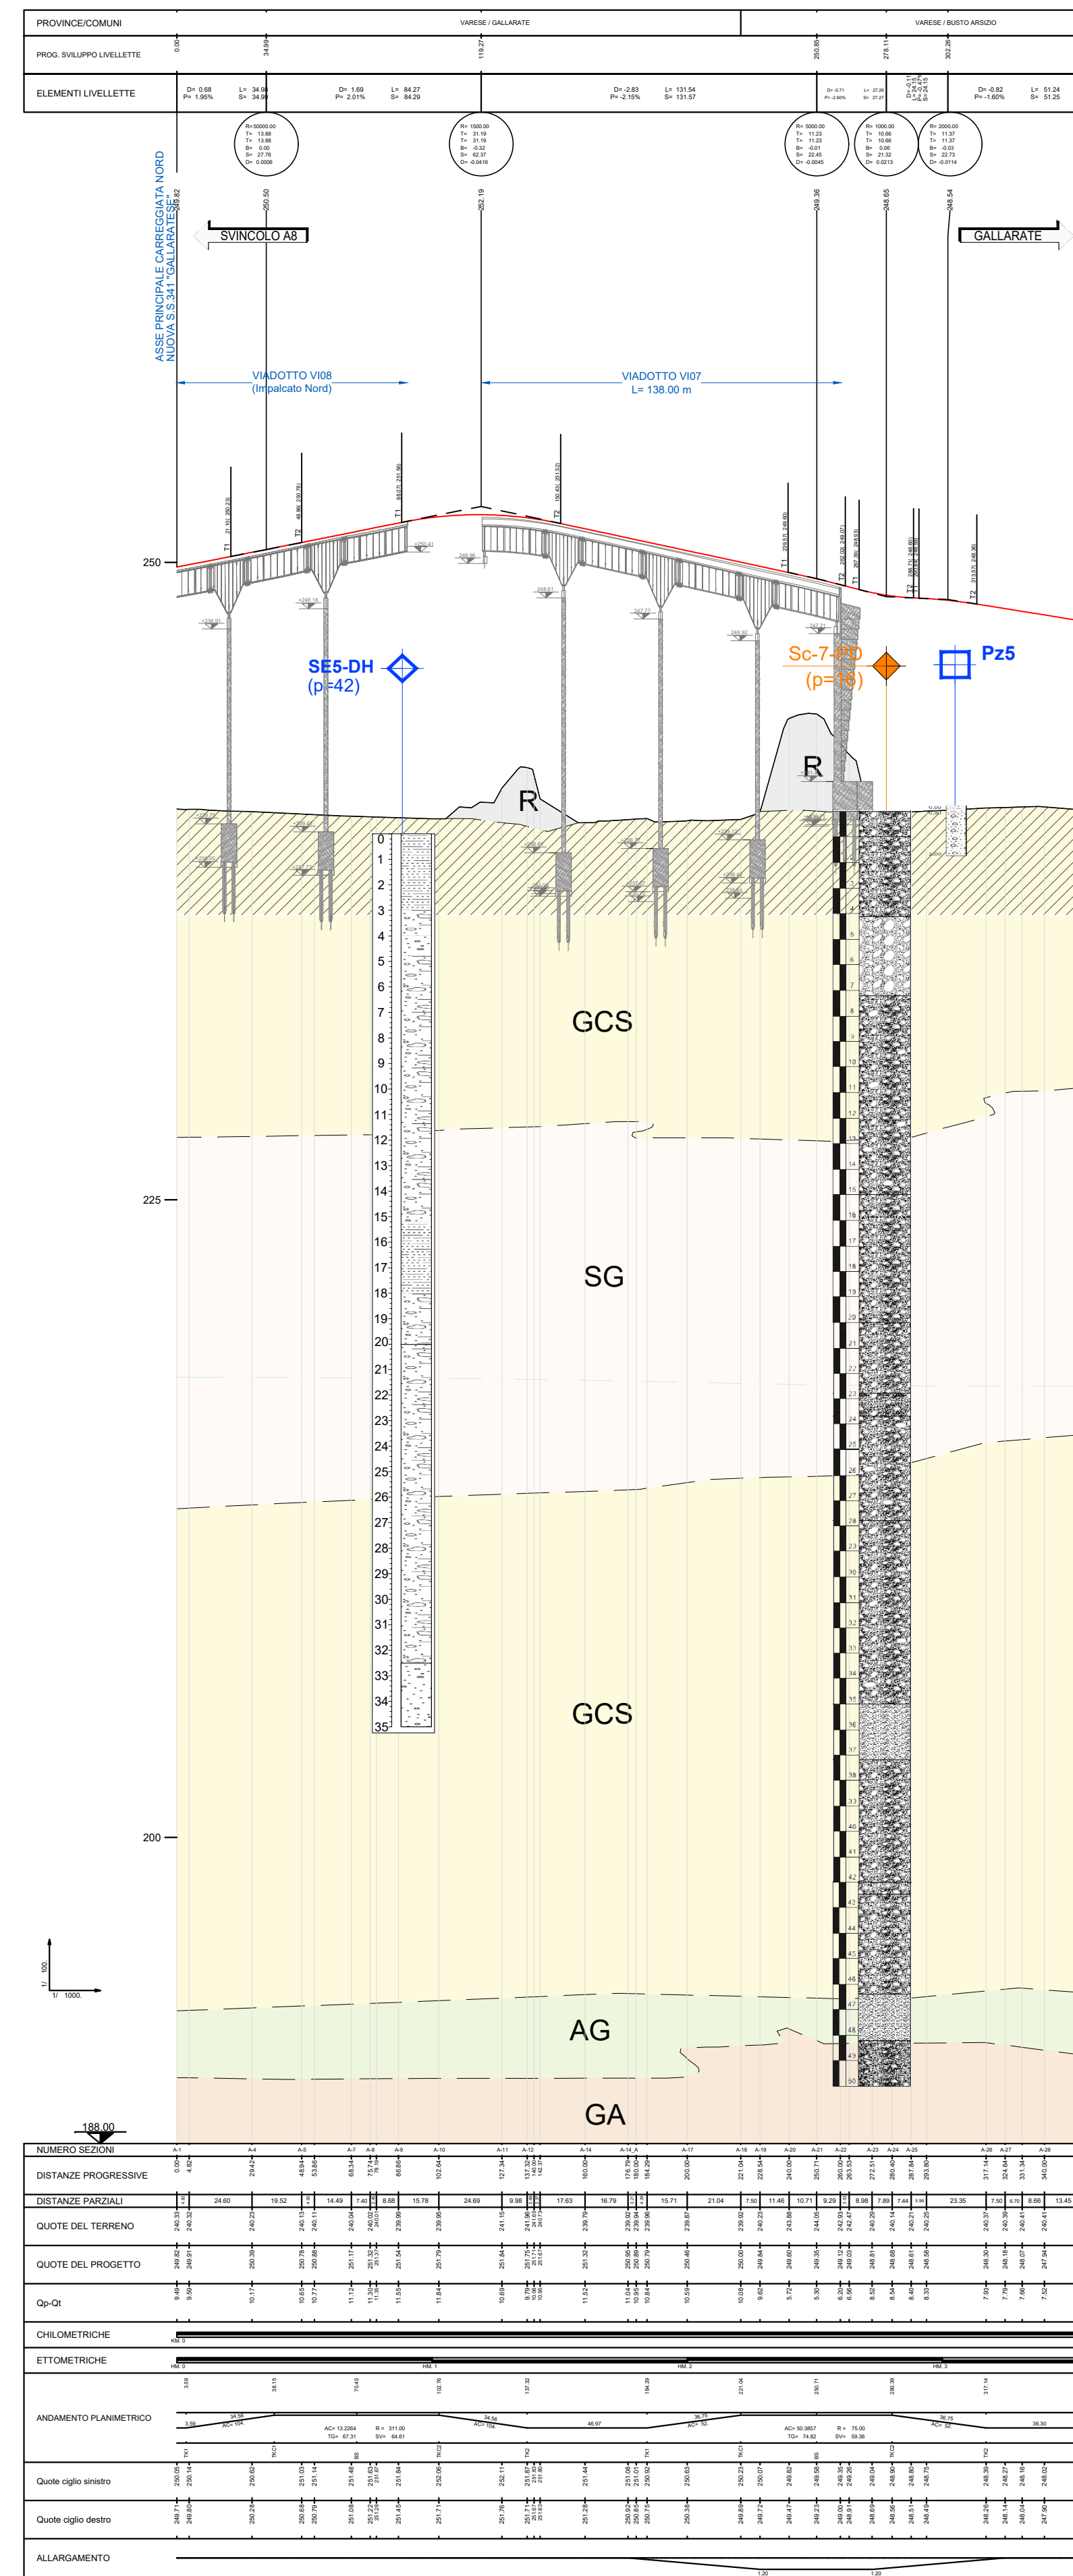


PIANTA CHIAVE

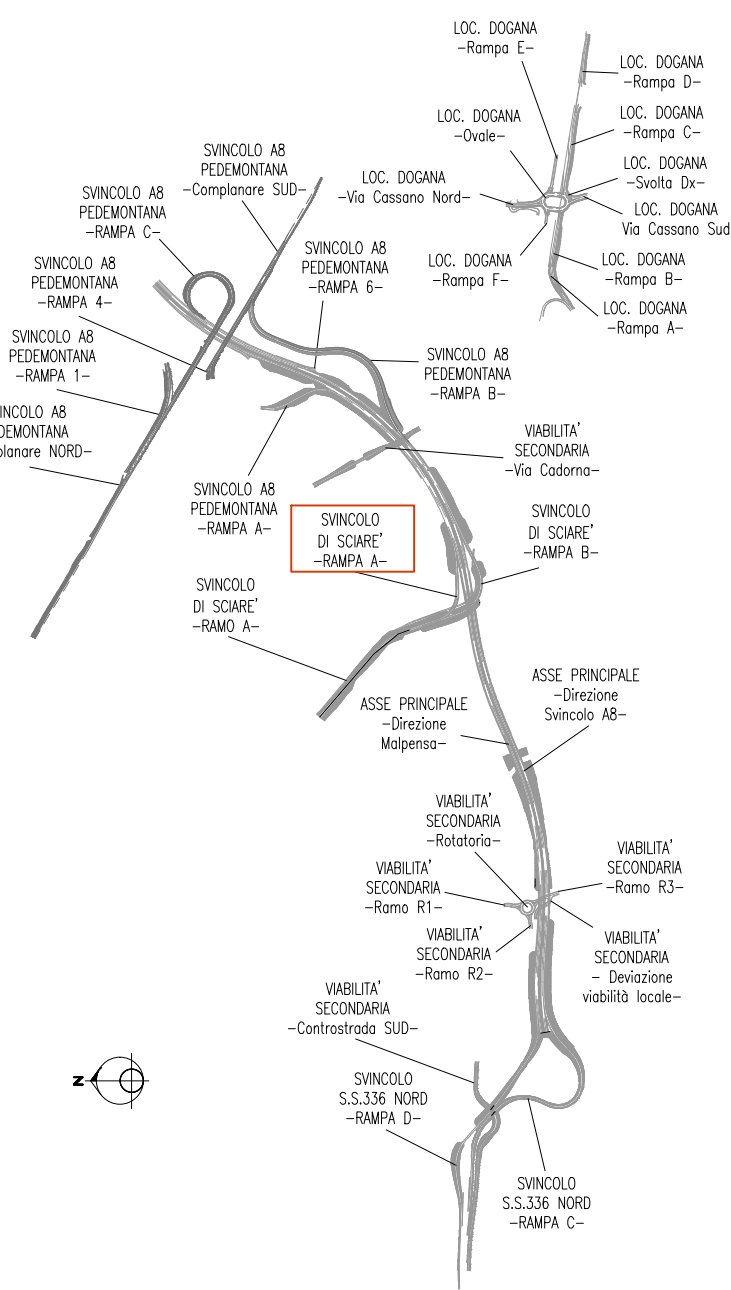

LEGENDA

	Depositi di origine antropica
	DEPOSITI FLUVIOGLACIALI (PELESTOCENE (FQWR)) Unità delle ghiaie e sabbie
	Ghiaie eterometriche, poligeniche, subarotondate, con ciottoli e blocchi in matrice sabbiosa
	Sabbia media e grossa debolmente limoso-argillosa con ghiaia
	Ghiaie eterometriche, poligeniche, subarotondate, con ciottoli e sabbia in matrice argillosa
	DEPOSITI DI TRANSIZIONE (PELESTOCENE) Unità delle alternanze argille-ghiaie
	Argille limose - sabbiose di colore giallastro con rara ghiaia
	Ghiaie eterometriche, poligeniche, subarotondate, in matrice argilloso-limosa
	Profilo topografico
	Livellata opere in progetto
	Orizzonte di alterazione superficiale
	Limiti geologici incerti
	Superficie isopiezometrica
	Livello piezometrico
	PZ X (p=XXX) Codice indagine Distanza di proiezione dall'asse (metri)
	Sc-1-PD Sondaggi a carotaggio continuo attrezzati con piezometri (2010)
	Sc-9-PD Sondaggi a carotaggio continuo attrezzati per prove Down Hole (2010)
	Sc-12-PD Sondaggi a carotaggio continuo non attrezzati (2010)
	Pz-1-PD Pozzetti esplorativi con prove di carico su piastra (2010)
	SE_n_DH Sondaggio a C.C. con Down-Hole (Novembre 2018)
	SE_n_PZ Sondaggio a C.C. con Piezometro (Novembre 2018)
	PEzn Pozzetto geognostico (Novembre 2018)
	MASW_n Prove MASW (Novembre 2018)
	SEIn_DH Sondaggio a C.C. con Down-Hole (Maggio 2019)
	SEIn_PZ Sondaggio a C.C. con Piezometro (Maggio 2019)
	MASWI_n Prove MASW (Maggio 2019)

anas ANAS S.p.A.
GRUPPO IS ITALIANE Direzione Progettazione e Realizzazione Lavori

NUOVA S.S. 341 "GALLARATESE" - TRATTO DA SAMARATE A CONFINE CON LA PROVINCIA DI NOVARA - TRATTO NORD
STRALCIO FUNZIONALE DAL KM 6+500 (SVINCOLO S.S. 336 NORD) AL KM 8+844 (SVINCOLO AUTOSTRADA A8) "BRETTELLA DI GALLARATE"

PROGETTO ESECUTIVO

Ing. Valerio Bajetti Ordine Ingeg. 16 N. 1000/1000 P. A. 2011	Ing. Renato Del Prete Ordine Ingeg. 16 N. 1000/1000 P. A. 2011	Arch. Nicoletta Fratini Ordine Ingeg. 16 N. 1000/1000 P. A. 2011	Ing. Gabriele Invernizzi Ordine Ingeg. 16 N. 1000/1000 P. A. 2011
Ing. Renato Vaira Ordine Ingeg. 16 N. 1000/1000 P. A. 2011	Prof. Ing. Matteo Ranieri Ordine Ingeg. 16 N. 1000/1000 P. A. 2011	Prof. Ing. Luigi Monterisi Ordine Ingeg. 16 N. 1000/1000 P. A. 2011	Ing. Giacomino Angerano Ordine Ingeg. 16 N. 1000/1000 P. A. 2011
Dott. Ing. Giancarlo LUONGO	Ing. Valerio BAJETTI	Prof. Ing. Geol. Luigi MONTERISI	Ing. Gaetano RANIERI

B-GEOLOGIA E GEOTECNICA
BA - GEOLOGIA
Profilo geologico Svincolo di Sciarè - Rampa A

BA 17

CODICE PROGETTO	NOME FILE	REVISIONE	SCALA:
PROGETTO	BA17_P00E00GEOFP03.B.dwg		
LIV. PROG.	N. PROG.		
M1533 E	1801		
CODICE ELAB.	P00GEO0GEOFP03	B	1:2000/1:200

C					
B	EMISSIONE A SEGUITO DI ISTRUTTORIA INTERNA ANAS	MARZO 2021	PROF. ING. LUIGI MONTERISI	ING. VALERIO BAJETTI	ING. RENATO DEL PRETE
A	EMISSIONE	MARZO 2020	PROF. ING. LUIGI MONTERISI	ING. VALERIO BAJETTI	ING. RENATO DEL PRETE
REV.	DESCRIZIONE	DATA	REDATTO	VERIFICATO	APPROVATO