



Caratterizzazione geotecnica dei vari litotipi								
UG	Litotipi	yt	c'	φ'	E	G	k	Vs,30
		KN/m ³	KPa		MPa	MPa	cm/s	m/s
Ug1a	Ghiaia in matrice sabbiosa e sabbia con ghiaia	18-20	0-5	27-34°	10-40	5-15	1E-04	100-350
Ug1	Ghiaia in matrice sabbiosa	19-21	---	35-40°	70-130 (<25m) 150-200 (>25m)	15-30 (<25m) 45-60 (>25m)	1E-05	250-450 (<25m) 400-700 (>25m)
Ug2	Sabbia e sabbia limosa con ghiaia	18-20	0-10	30-35°	80-130 (<25m) 150-200 (>25m)	10-40 (<25m) 45-60 (>25m)	1E-05	300-500 (<25m) 400-700 (>25m)

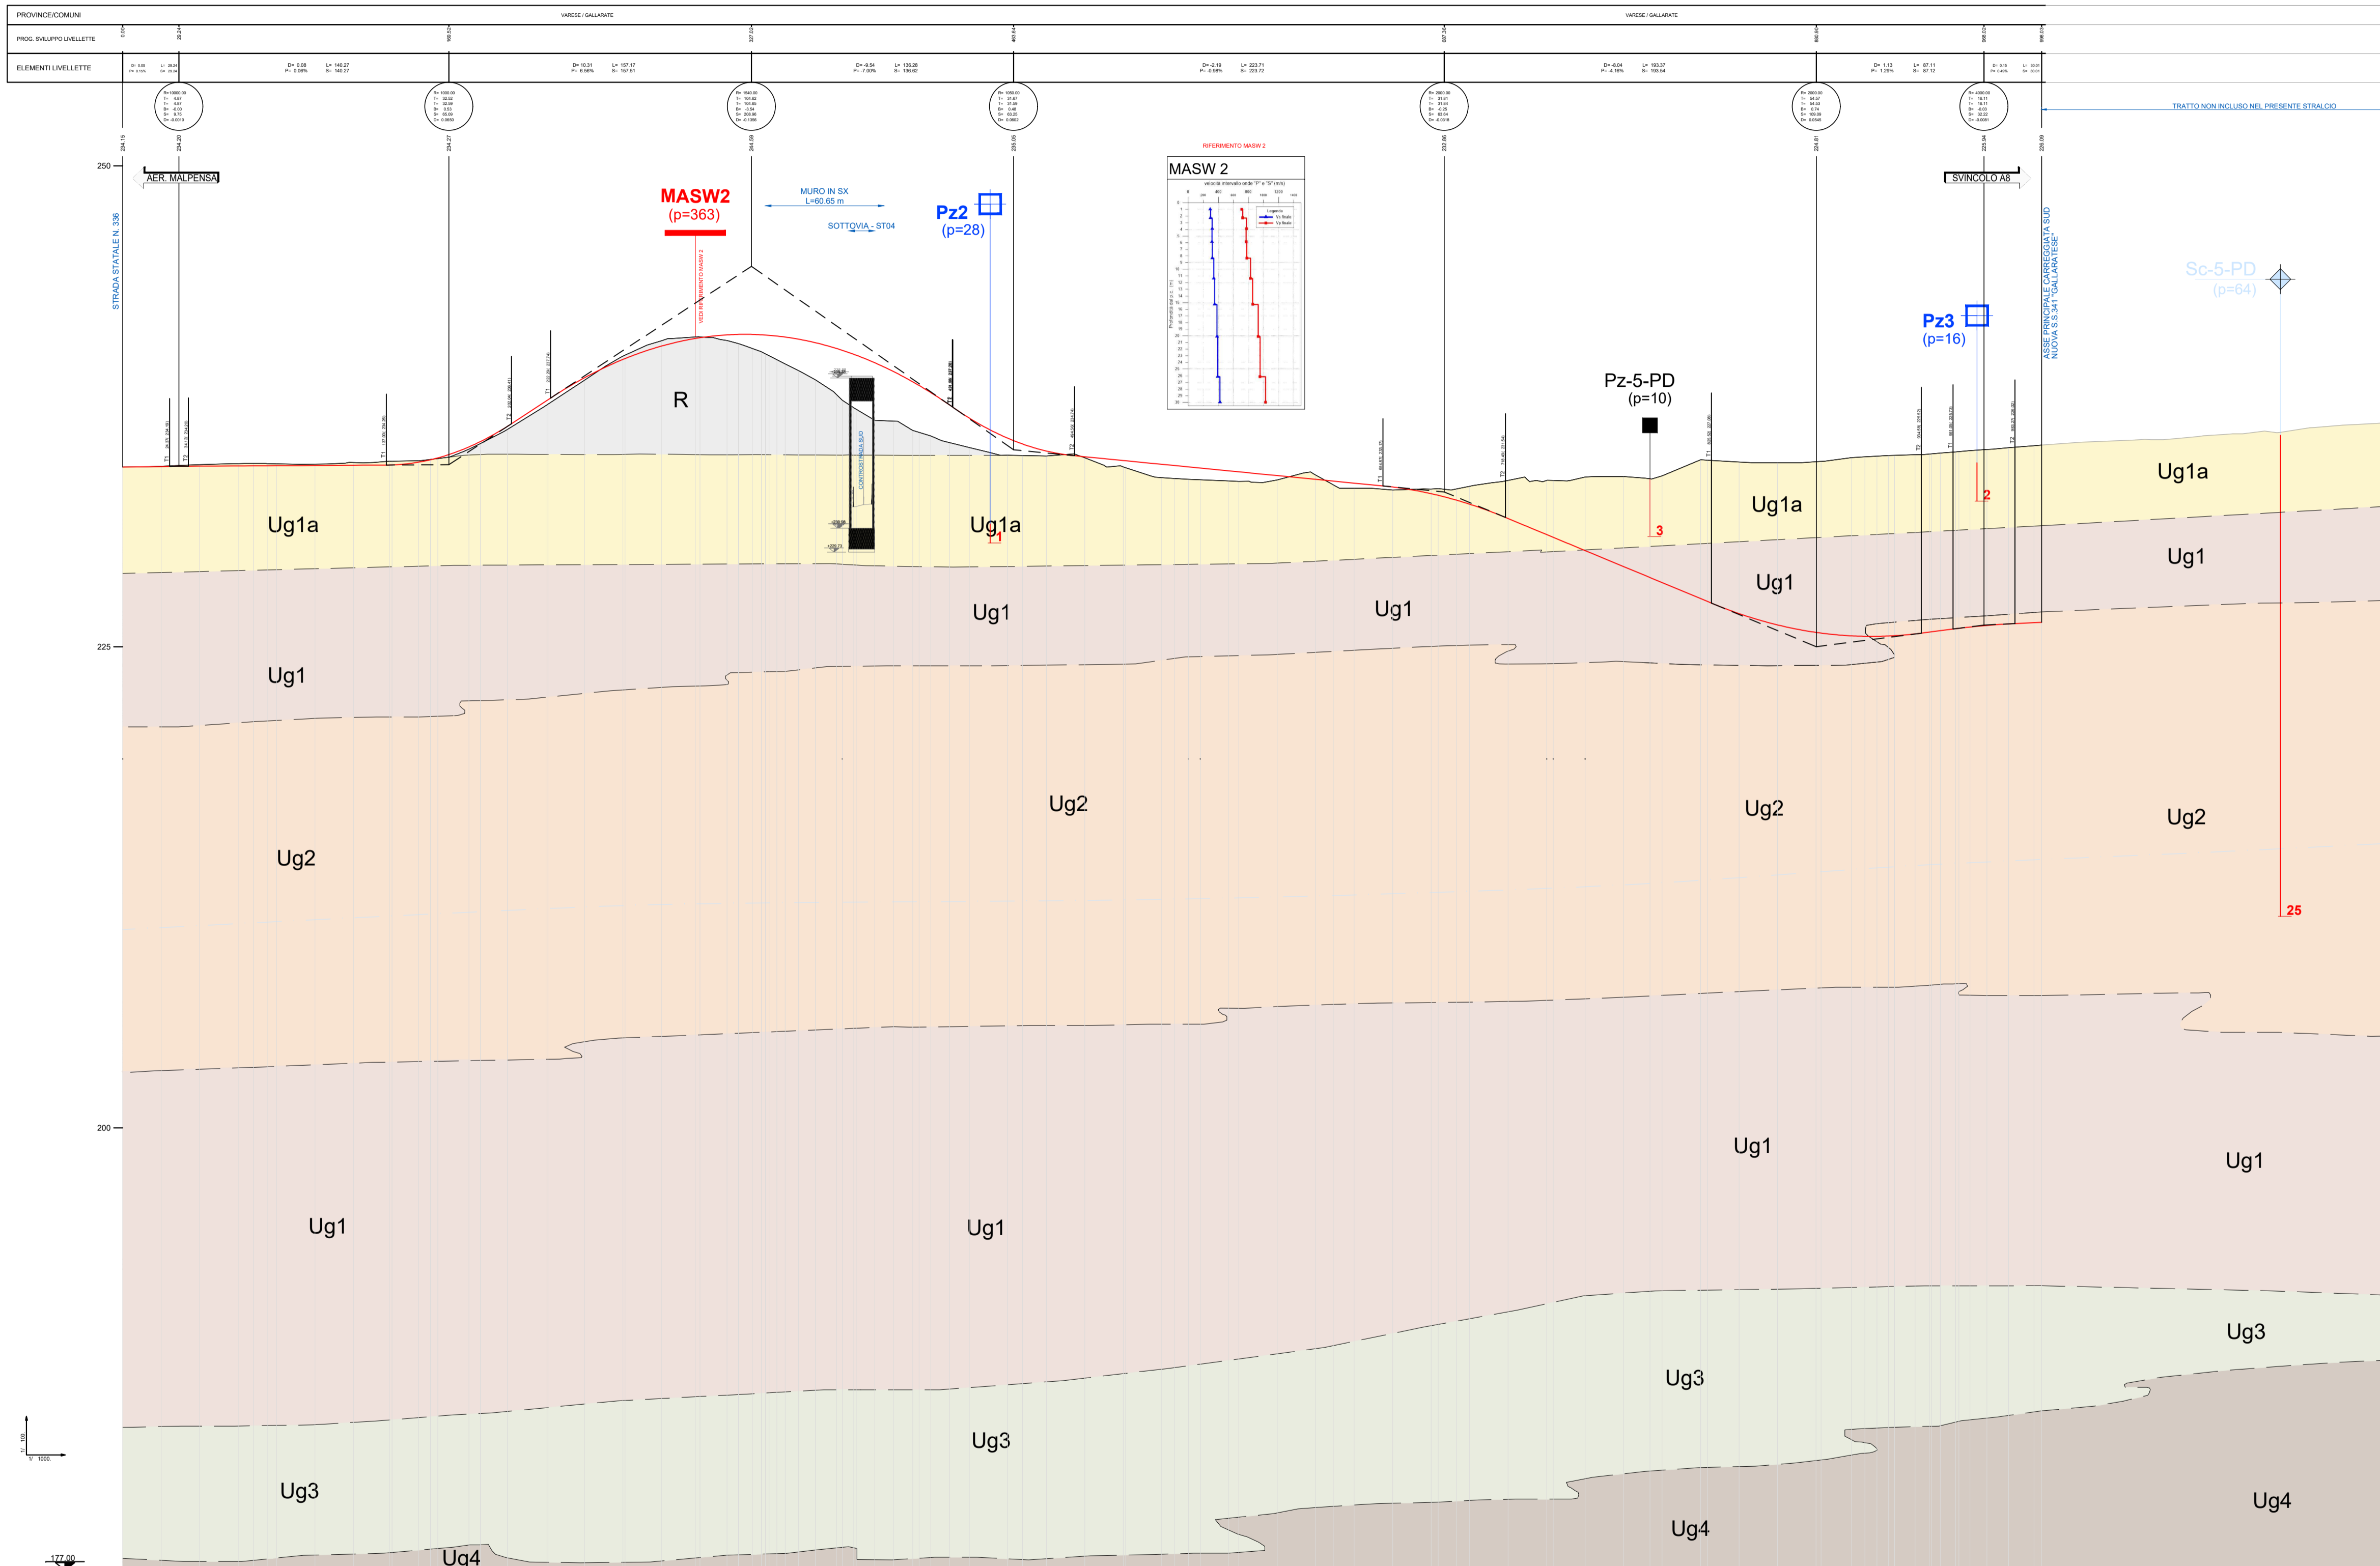


LEGENDA	
	Depositi di origine antropica
	Ghiaia alterata da poco addensata a mediamente addensata (NSPT <40): localmente con ciottoli e blocchi, in matrice sabbiosa e subordinata sabbia poco addensata con ghiaia (NSPT <20)
	Ghiaia eterometrica, poligenica, con locali ciottoli e blocchi, in matrice sabbiosa-limoso o limoso-argillosa da mediamente addensata a molto addensata (NSPT <40)
	Sabbia media e grossa limosa, localmente con limo, da mediamente addensata a molto addensata (NSPT <20)
	Argille limoso-sabbiose con rara ghiaia
	Ghiaia eterometrica, poligenica, con rari ciottoli in matrice argilloso-limoso
	Profilo topografico
	Livellista opere in progetto
	Orizzonte di alterazione superficiale
	Limiti geologici inerti
	Superficie isopiezometrica
	Livello piezometrico
	PZ X (p=XXX) Codice indagine
	Sc-1-PD Sondaggi a carotaggio continuo attrezzati con piezometri (2010)
	Sc-9-PD Sondaggi a carotaggio continuo attrezzati per prove Down Hole (2010)
	Sc-12-PD Sondaggi a carotaggio continuo non attrezzati (2010)
	Pz-1-PD Pozzetti esplorativi con prove di carico su piastra (2010)
	SEin_DH Sondaggio a C.C. con Down-Hole (Novembre 2018)
	SEin_PZ Sondaggio a C.C. con Piezometro (Novembre 2018)
	PEzn Pozzetto geognostico (Novembre 2018)
	MASW_n Prove MASW (Novembre 2018)
	SEin_DH Sondaggio a C.C. con Down-Hole (Maggio 2019)
	SEin_PZ Sondaggio a C.C. con Piezometro (Maggio 2019)
	MASW_n Prove MASW (Maggio 2019)

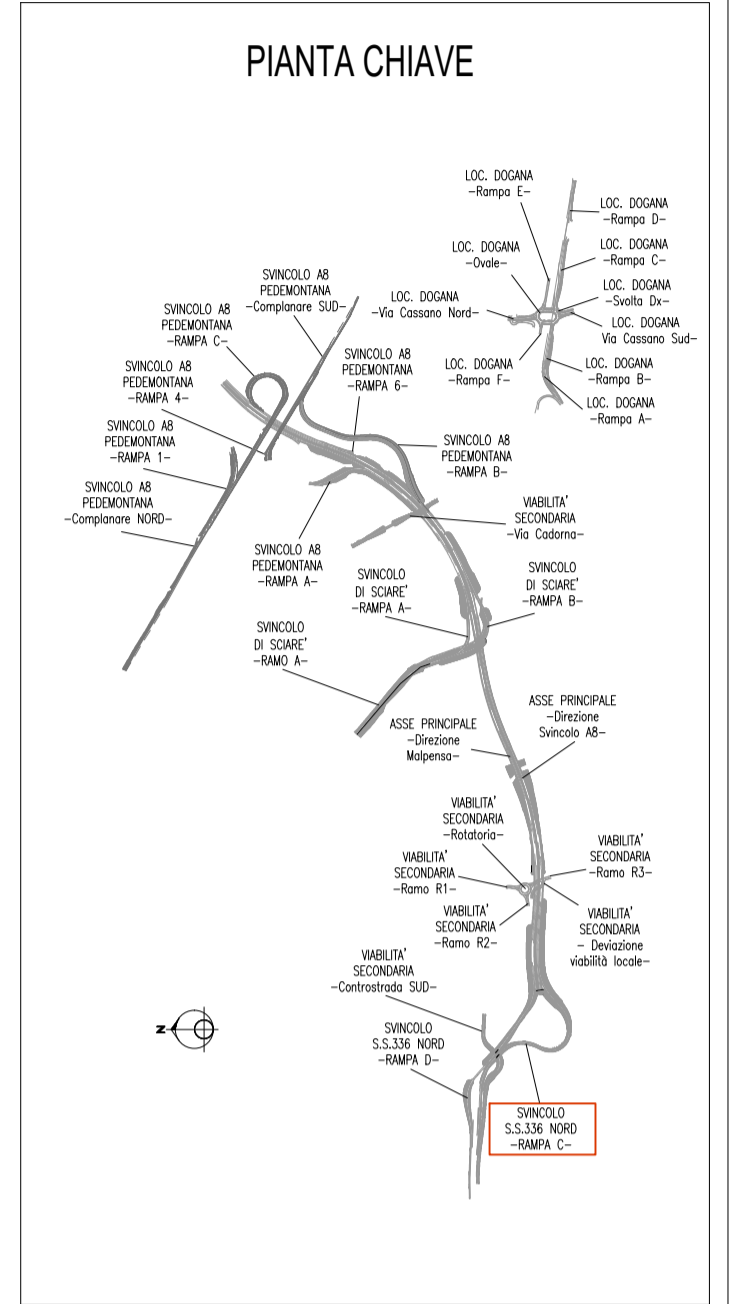

ANAS S.p.A.
Direzione Progettazione e Realizzazione Lavori

NUOVA S.S. 341 "GALLARATESE" - TRATTO DA SAMARATE A CONFINE CON LA PROVINCIA DI NOVARA - TRATTO NORD

STRALCIO FUNZIONALE DAL KM 6+500 (SVINCOLO S.S. 336 NORD) AL KM 8+844 (SVINCOLO AUTOSTRADA A8) "BRETTELLA DI GALLARATE"

PROGETTO ESECUTIVO


VISTO: IL RESPONSABILE DEL PROCEDIMENTO

Dot. Ing. Giancarlo LUONGO

RESPONSABILE INTEGRAZIONE DELLE PRESTAZIONI SPECIALISTICHE

Ing. Renato DEL PRETE

IL PROGETTISTA FIRMATARIO DELLA PRESTAZIONE

Ing. Valerio BAJETTI

GEOLOGO

Prof. Ing. Geol. Luigi MONTERISI

COORDINATORE DELLA SICUREZZA IN FASE DI PROGETTAZIONE

Ing. Gaetano RANIERI

B-GEOLOGIA E GEOTECNICA

BB 12

BB - GEOTECNICA

Profilo geotecnico svincolo SS336 - RAMP A C

CODICE PROGETTO	NOME FILE	REVISIONE	SCALA:
PROGETTO	BB12_T00GE00GETFP06_B.dwg		
LV. PROG.	N. PROG.		
M15333	E1801		
CODICE ELAB.	T00GE00GETFP06	B	1:2000/1:200

D				
C				
B	EMISSIONE A SEGUITO DI ISTRUTTORIA INTERNA ANAS	MARZO 2021	PROF. ING. LUIGI MONTERISI	ING. VALERIO BAJETTI
A	EMISSIONE	MARZO 2020	PROF. ING. LUIGI MONTERISI	ING. VALERIO BAJETTI
REV.	DESCRIZIONE	DATA	REDATTO	VERIFICATO
				APPROVATO