
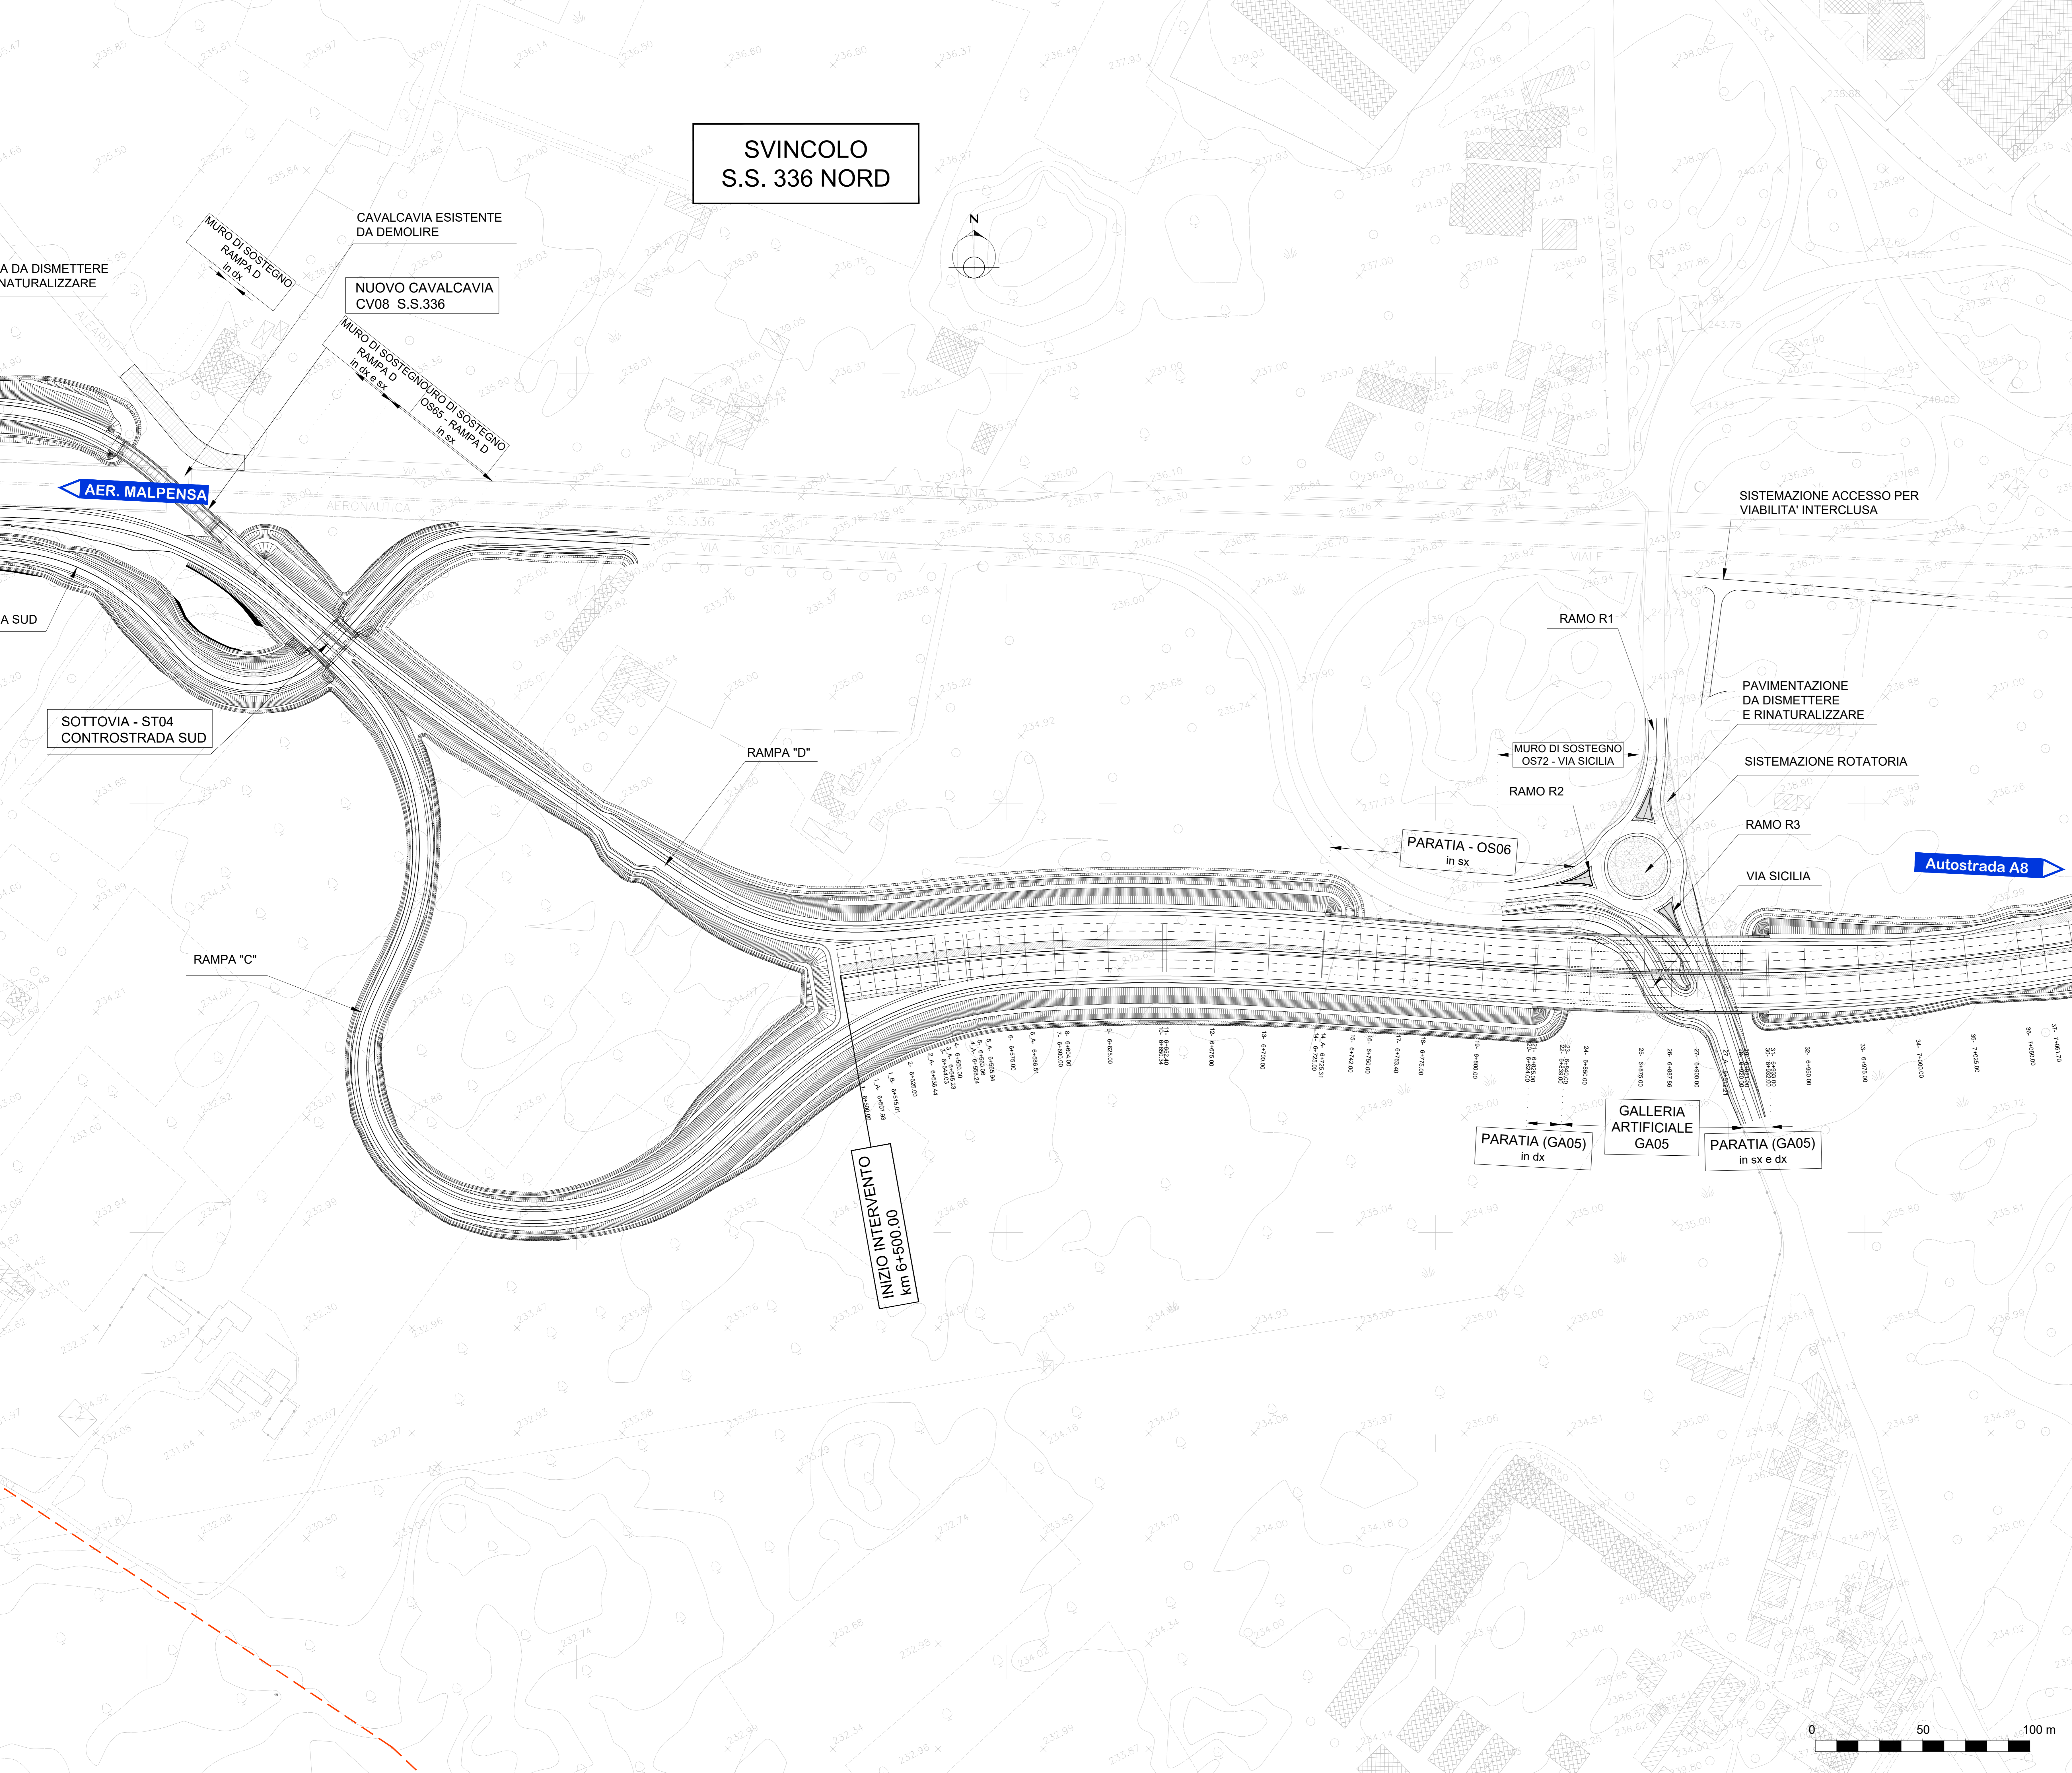


SVINCOLO S.S. 336 NORD

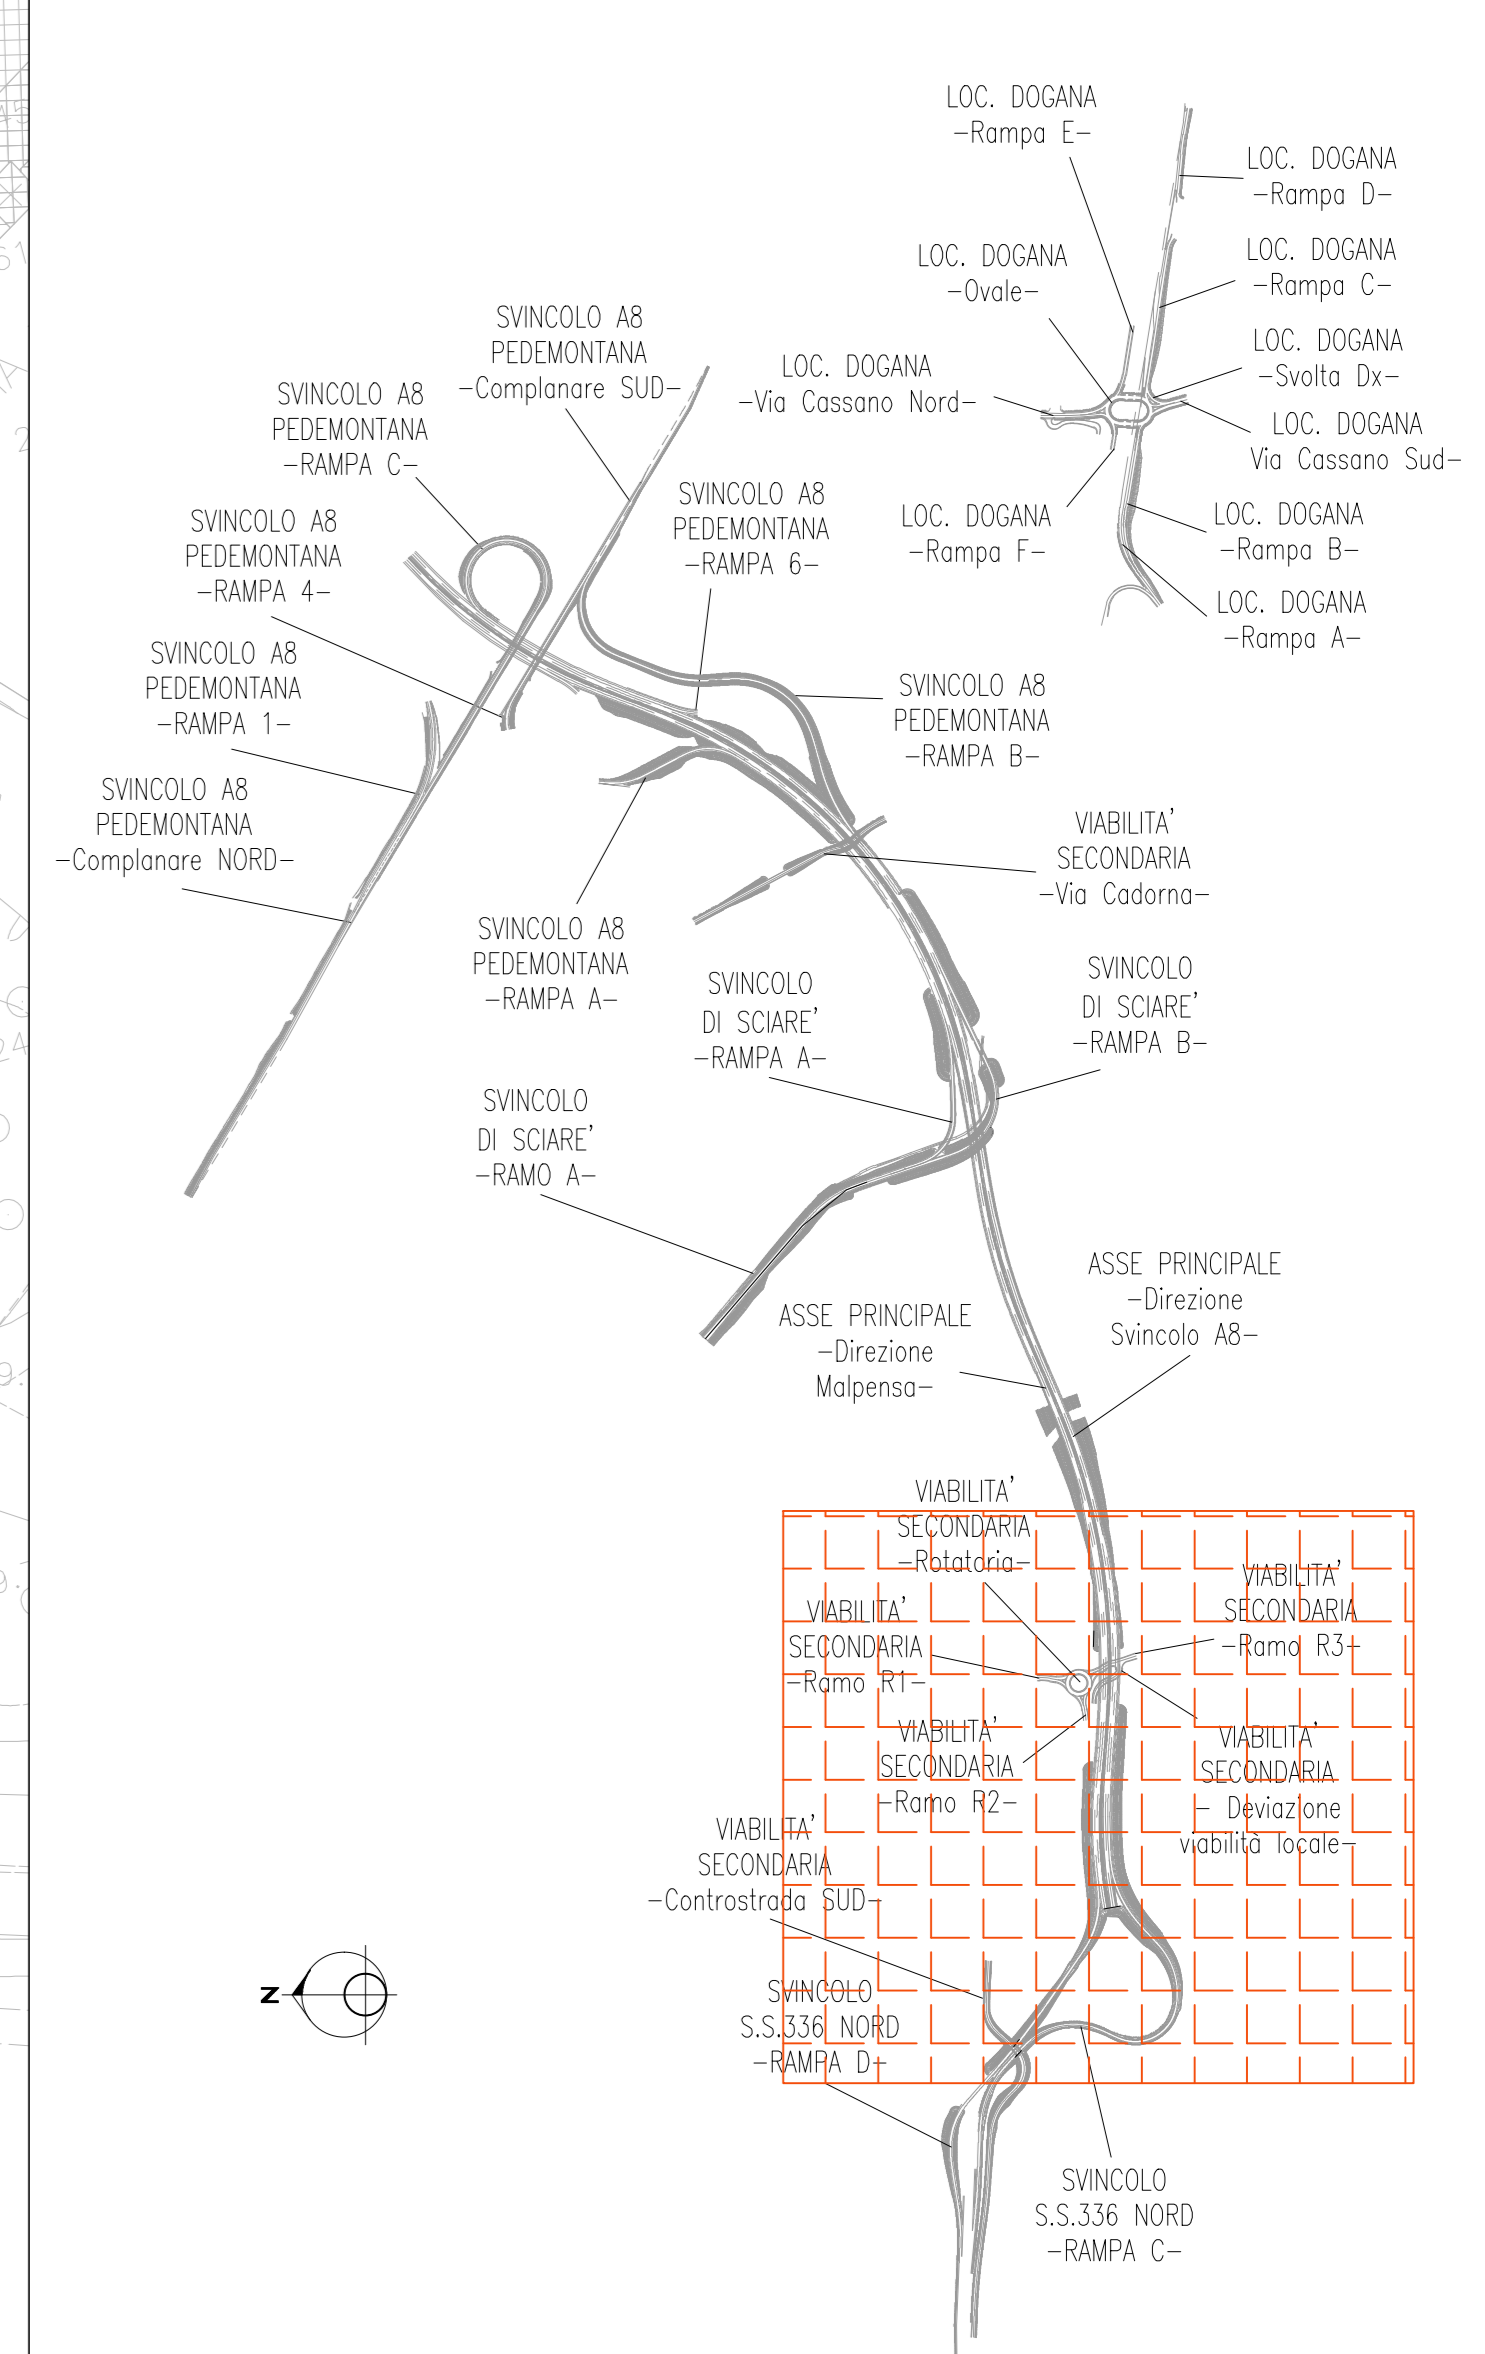

A DA DISMETTERE NATURALIZZARE

CAVALCAVIA ESISTENTE DA DEMOLIRE

NUOVO CAVALCAVIA CV08 S.S.336

MURO DI SOSTEGNO RAMP D in dx

MURO DI SOSTEGNO DI SOSTEGNO RAMP D OS06 RAMP D in sx

AER. MALPENSA

SOTTOVIA - ST04 CONTROSTRADA SUD

RAMPA "C"

RAMPA "D"

RAMO R1

MURO DI SOSTEGNO OS72 - VIA SICILIA

RAMO R2

PARATIA - OS06 in sx

SISTEMAZIONE ACCESSO PER VIABILITA' INTERCLUSA

PAVIMENTAZIONE DA DISMETTERE E RINATURALIZZARE

SISTEMAZIONE ROTATORIA

RAMO R3

VIA SICILIA

Autostrada A8

GALLERIA ARTIFICIALE GA05

PARATIA (GA05) in dx

PARATIA (GA05) in sx e dx

INIZIO INTERVENTO km 6+500.00

anas ANAS S.p.A. Direzione Progettazione e Realizzazione Lavori

NUOVA S.S. 341 "GALLARATESE" - TRATTO DA SAMARATE A CONFINE CON LA PROVINCIA DI NOVARA - TRATTO NORD STRALCIO FUNZIONALE DAL KM 6+500 (SVINCOLO S.S. 336 NORD) AL KM 8+844 (SVINCOLO AUTOSTRADA A8) "BRETTELLA DI GALLARATE"

PROGETTO ESECUTIVO

Logos of project partners: STUDIO CORONA, UNING, SETAC, ARKE, ECOPLAN, G&M, etc.

Professional seals and signatures of the project team.

DA 009 D-PROGETTO STRADALE DA - ASSE PRINCIPALE Planimetria di progetto fase a regime S.S. 341

Table with project details: CODICE PROGETTO, NOME FILE, REVISIONE, SCALA, and a revision history table.

