


Gallarate

SVINCOLO S.S. 336 NORD

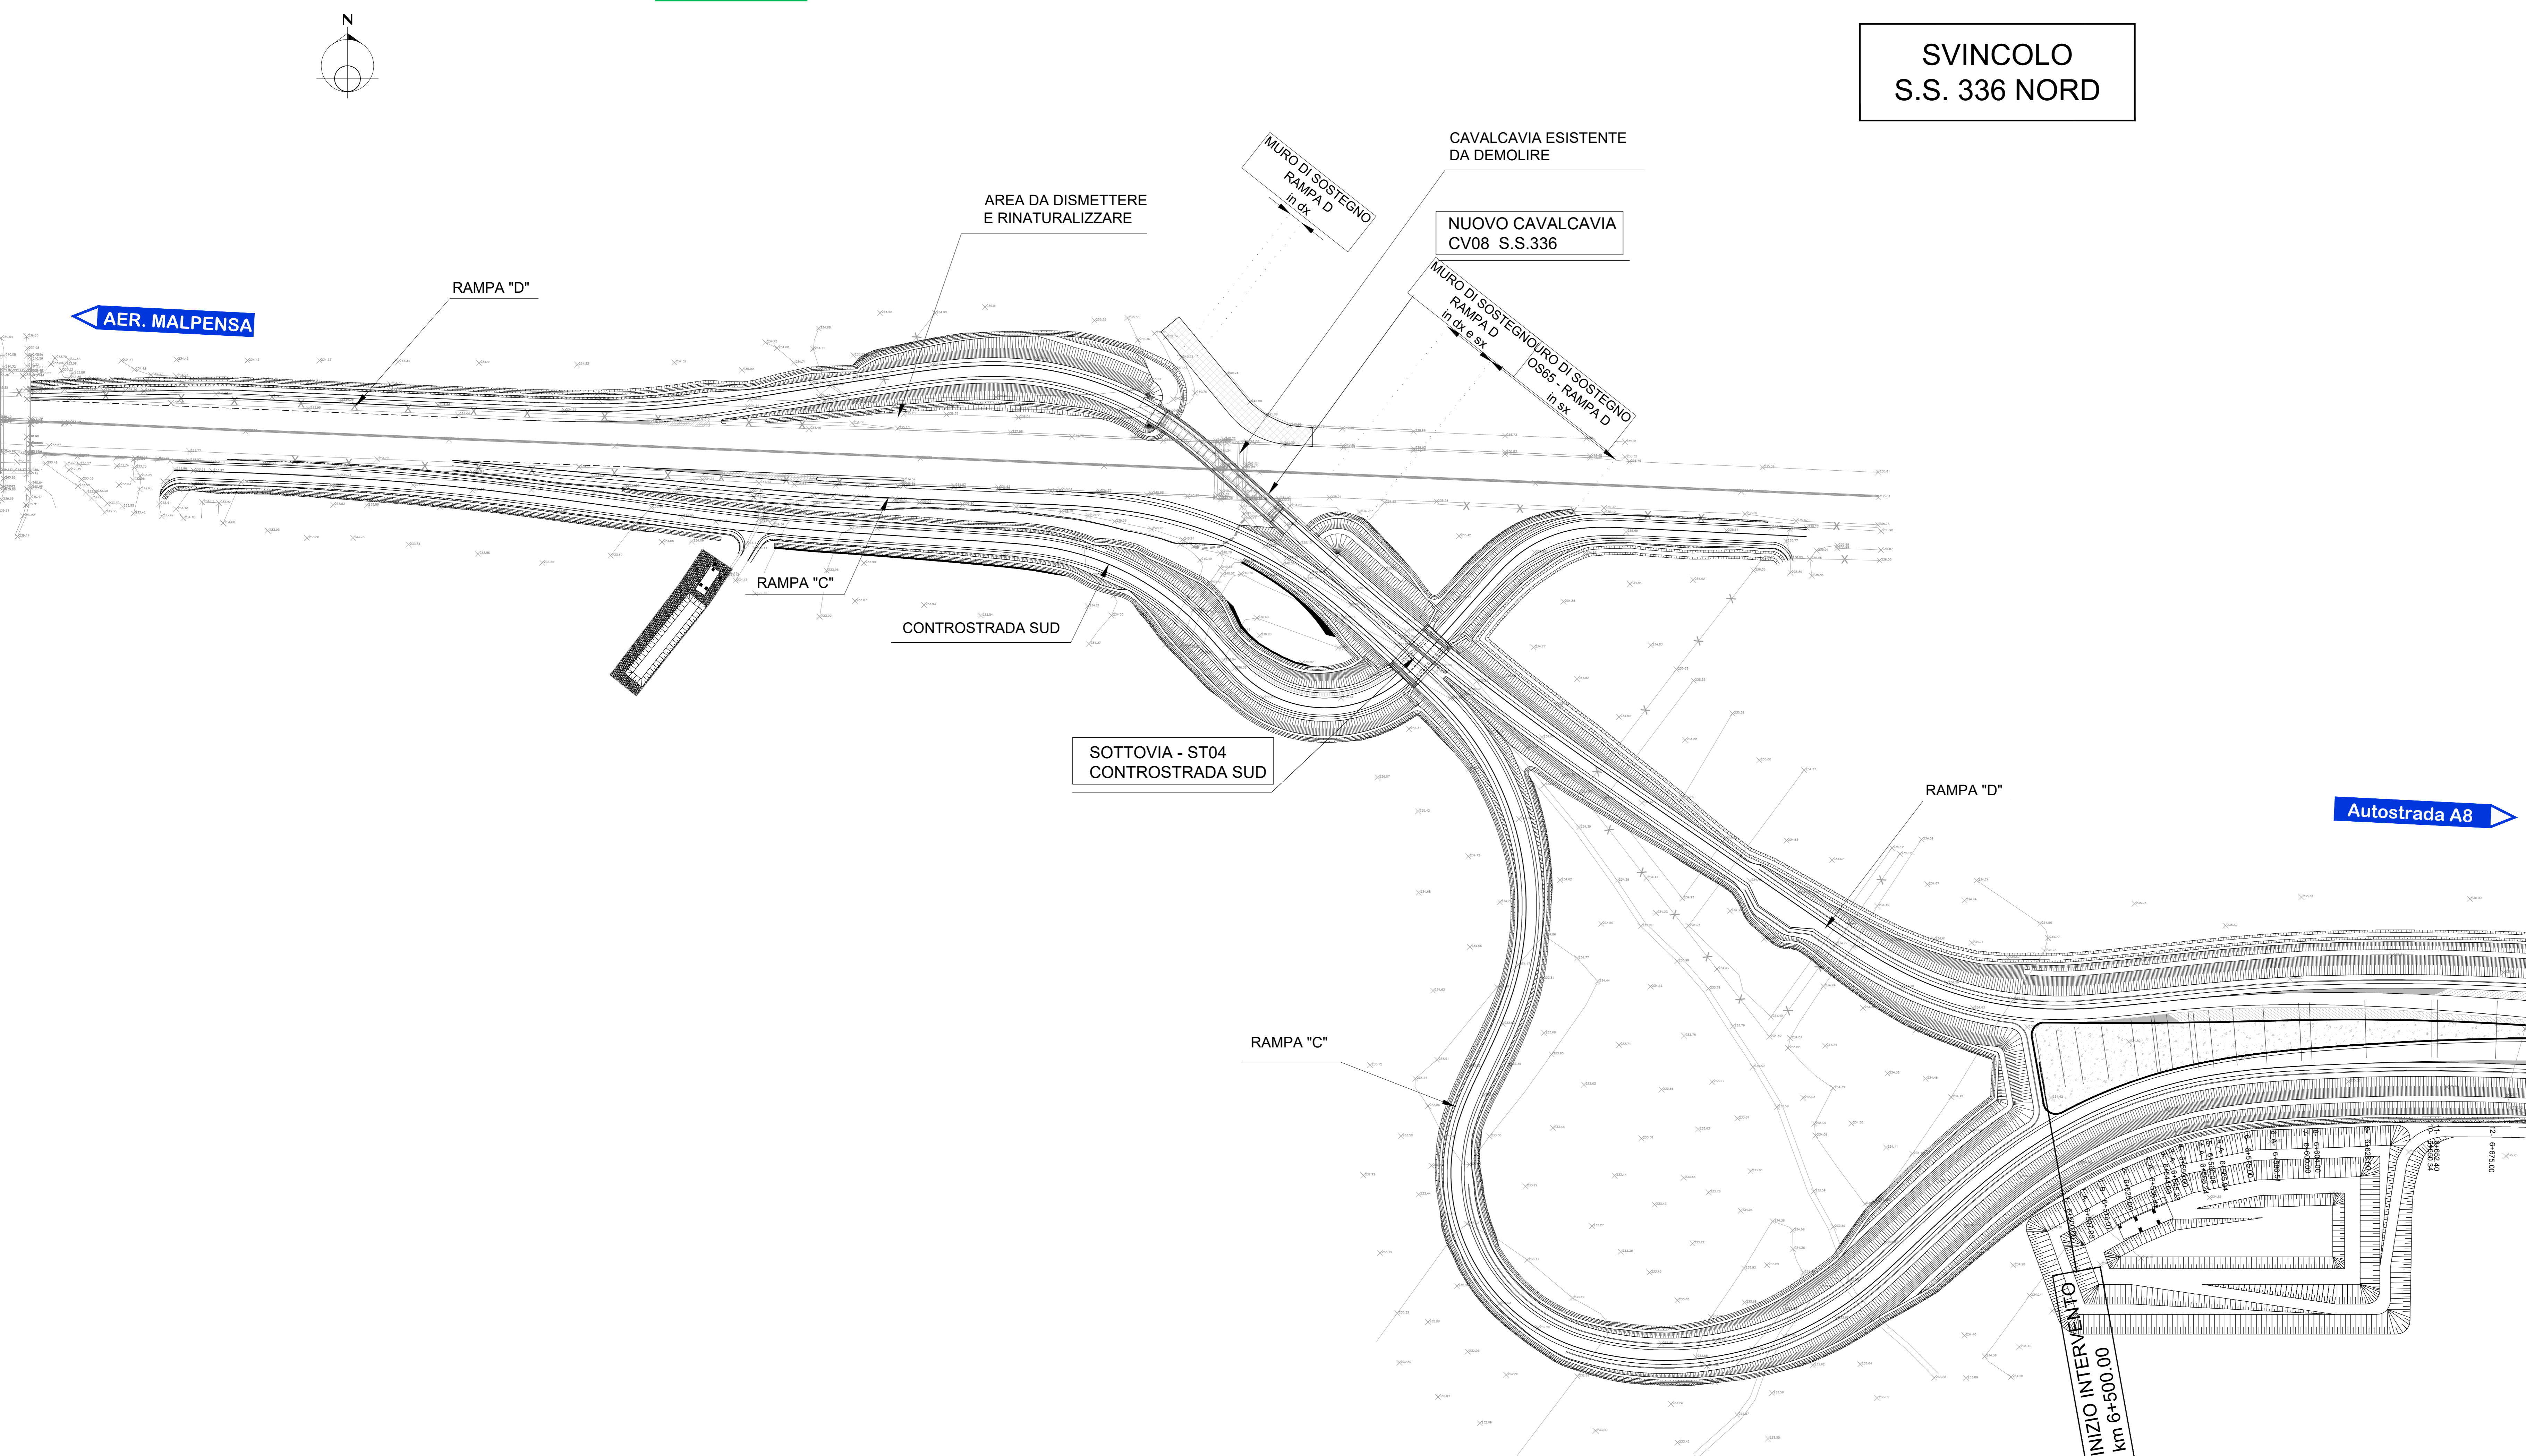

Samarate

anas ANAS S.p.A.
 GRUPPO FS ITALIANE Direzione Progettazione e Realizzazione Lavori

NUOVA S.S. 341 "GALLARATESE" - TRATTO DA SAMARATE A CONFINE
 CON LA PROVINCIA DI NOVARA - TRATTO NORD
**STRALCIO FUNZIONALE DAL KM 6+500 (SVINCOLO S.S. 336 NORD)
 AL KM 8+844 (SVINCOLO AUTOSTRADA A8)
 "BRETTELLA DI GALLARATE"**

PROGETTO ESECUTIVO

STUDIO CORONA Ing. Vittorio D'Amico	UNING Ing. Roberto Vanni	GA&M Ing. Luigi Montorsi	SETAC Ing. Roberto Vanni	ARKE Ing. Roberto Vanni	DOTI. G60 Ing. Roberto Vanni
---	------------------------------------	--	------------------------------------	-----------------------------------	--

VISTO IL RESPONSABILE DEL PROCEDIMENTO
 RESPONSABILE INTERAZIONE DELLA PRESSIONE SPECIALISTICHE
 IL PROGETTISTA FIRMATARIO DELLA PRESSIONE SPECIALISTICHE
 COORDINATORE DELLA SICUREZZA IN FASE DI PROGETTAZIONE

DA 010
D-PROGETTO STRADALE
 DA - ASSE PRINCIPALE
 Planimetria di progetto su rilievo topografico - Tavola 01 di 04

CODICE PROGETTO	PROGETTO	NO. FILE	REVISIONE	SCALA:
M15333	E 1801	DA010_P00P00TRAPP06_C.dwg	C	1:1.000

REV.	DESCRIZIONE	DATA	REDDATO	VERIFICATO	APPROVATO
D	EMMISSIONE A SEGUITO DI ISTRUTTORIA INTERNA ANAS	MARZO 2021	ING. AURORA LUSI	ING. VALERIO SAUETTI	ING. RENATO DEL PRETE
B	EMMISSIONE A SEGUITO DI ISTRUTTORIA INTERNA ANAS	OTTOBRE 2020	ING. AURORA LUSI	ING. VALERIO SAUETTI	ING. RENATO DEL PRETE
A	EMMISSIONE	LUGLIO 2020	ING. AURORA LUSI	ING. VALERIO SAUETTI	ING. RENATO DEL PRETE

