
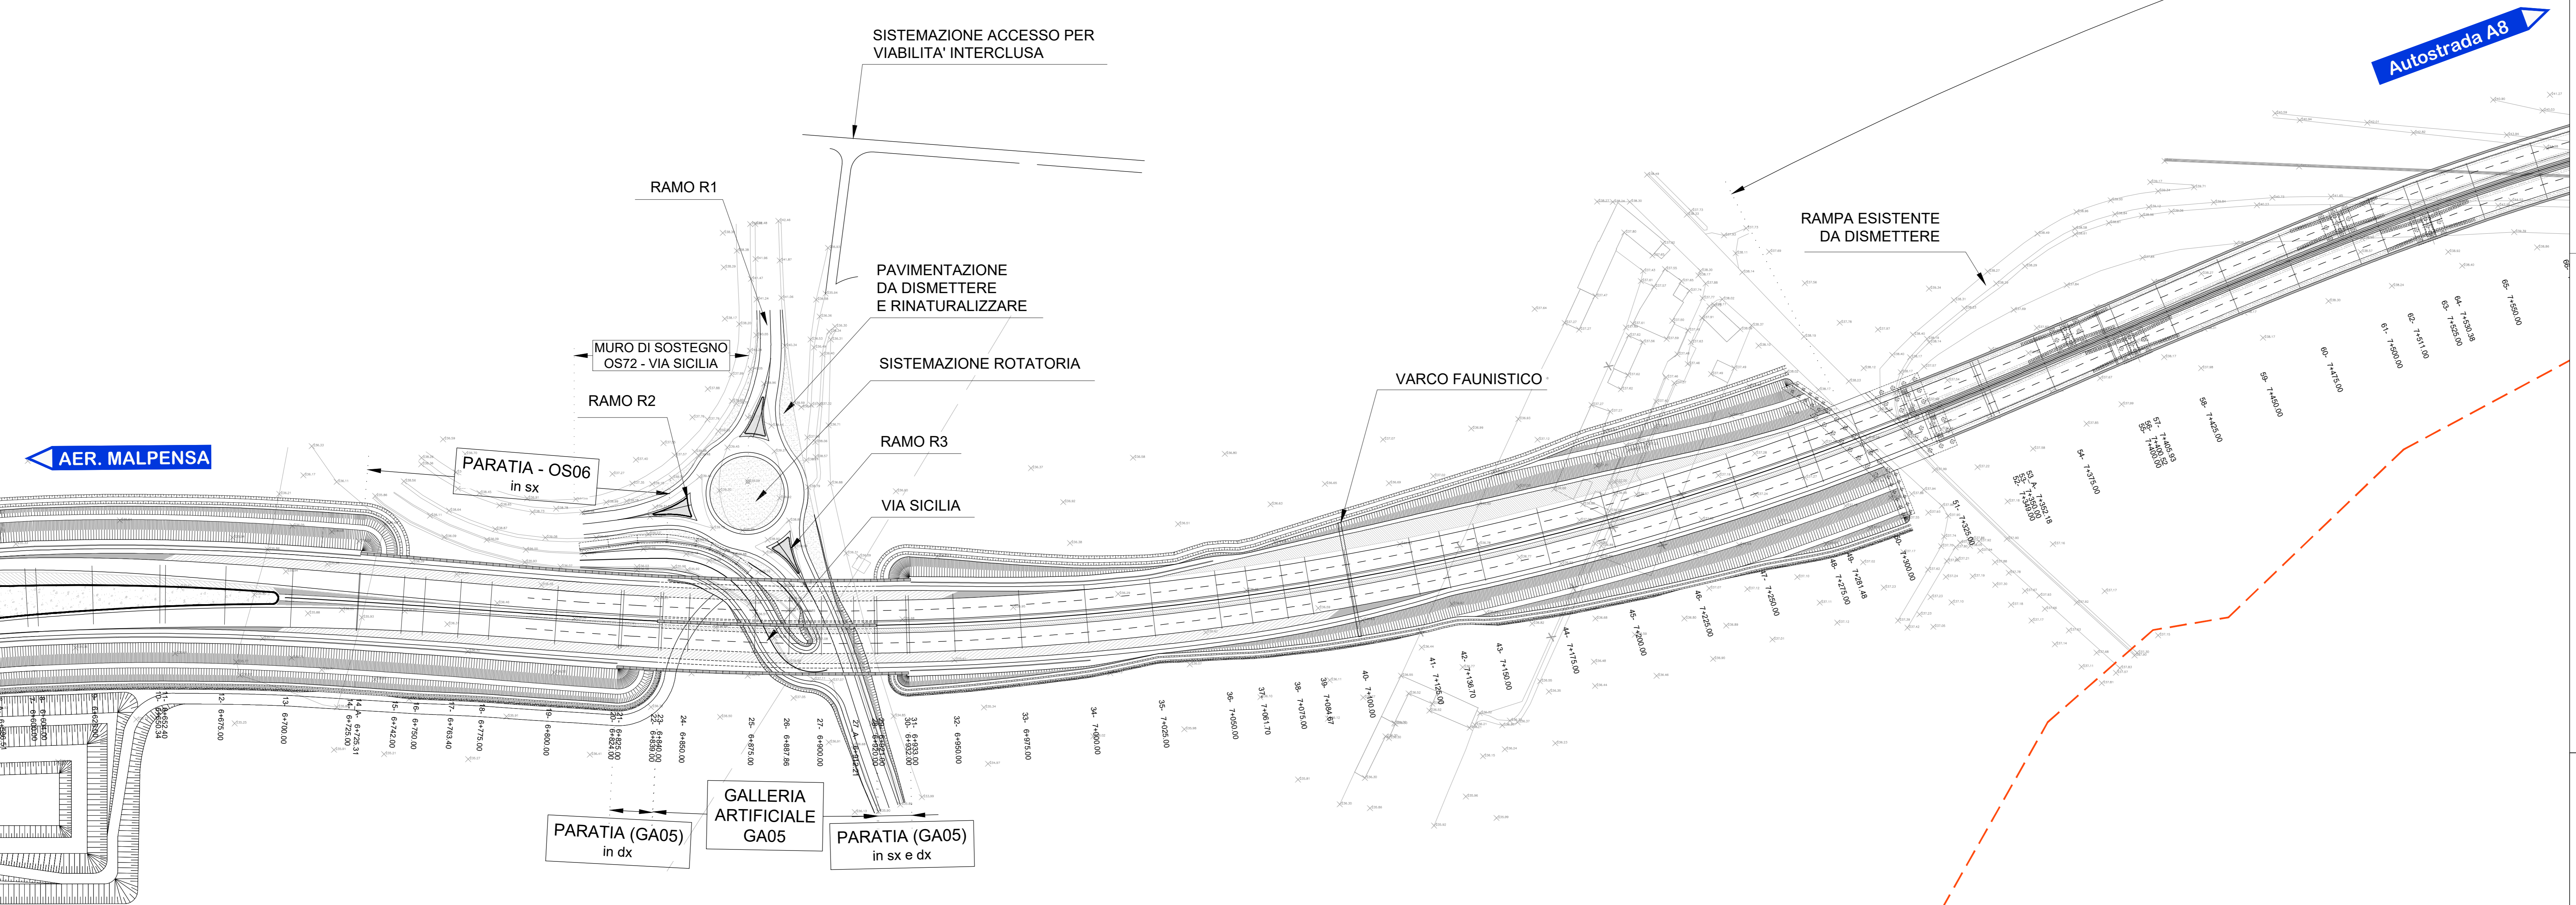


Gallarate

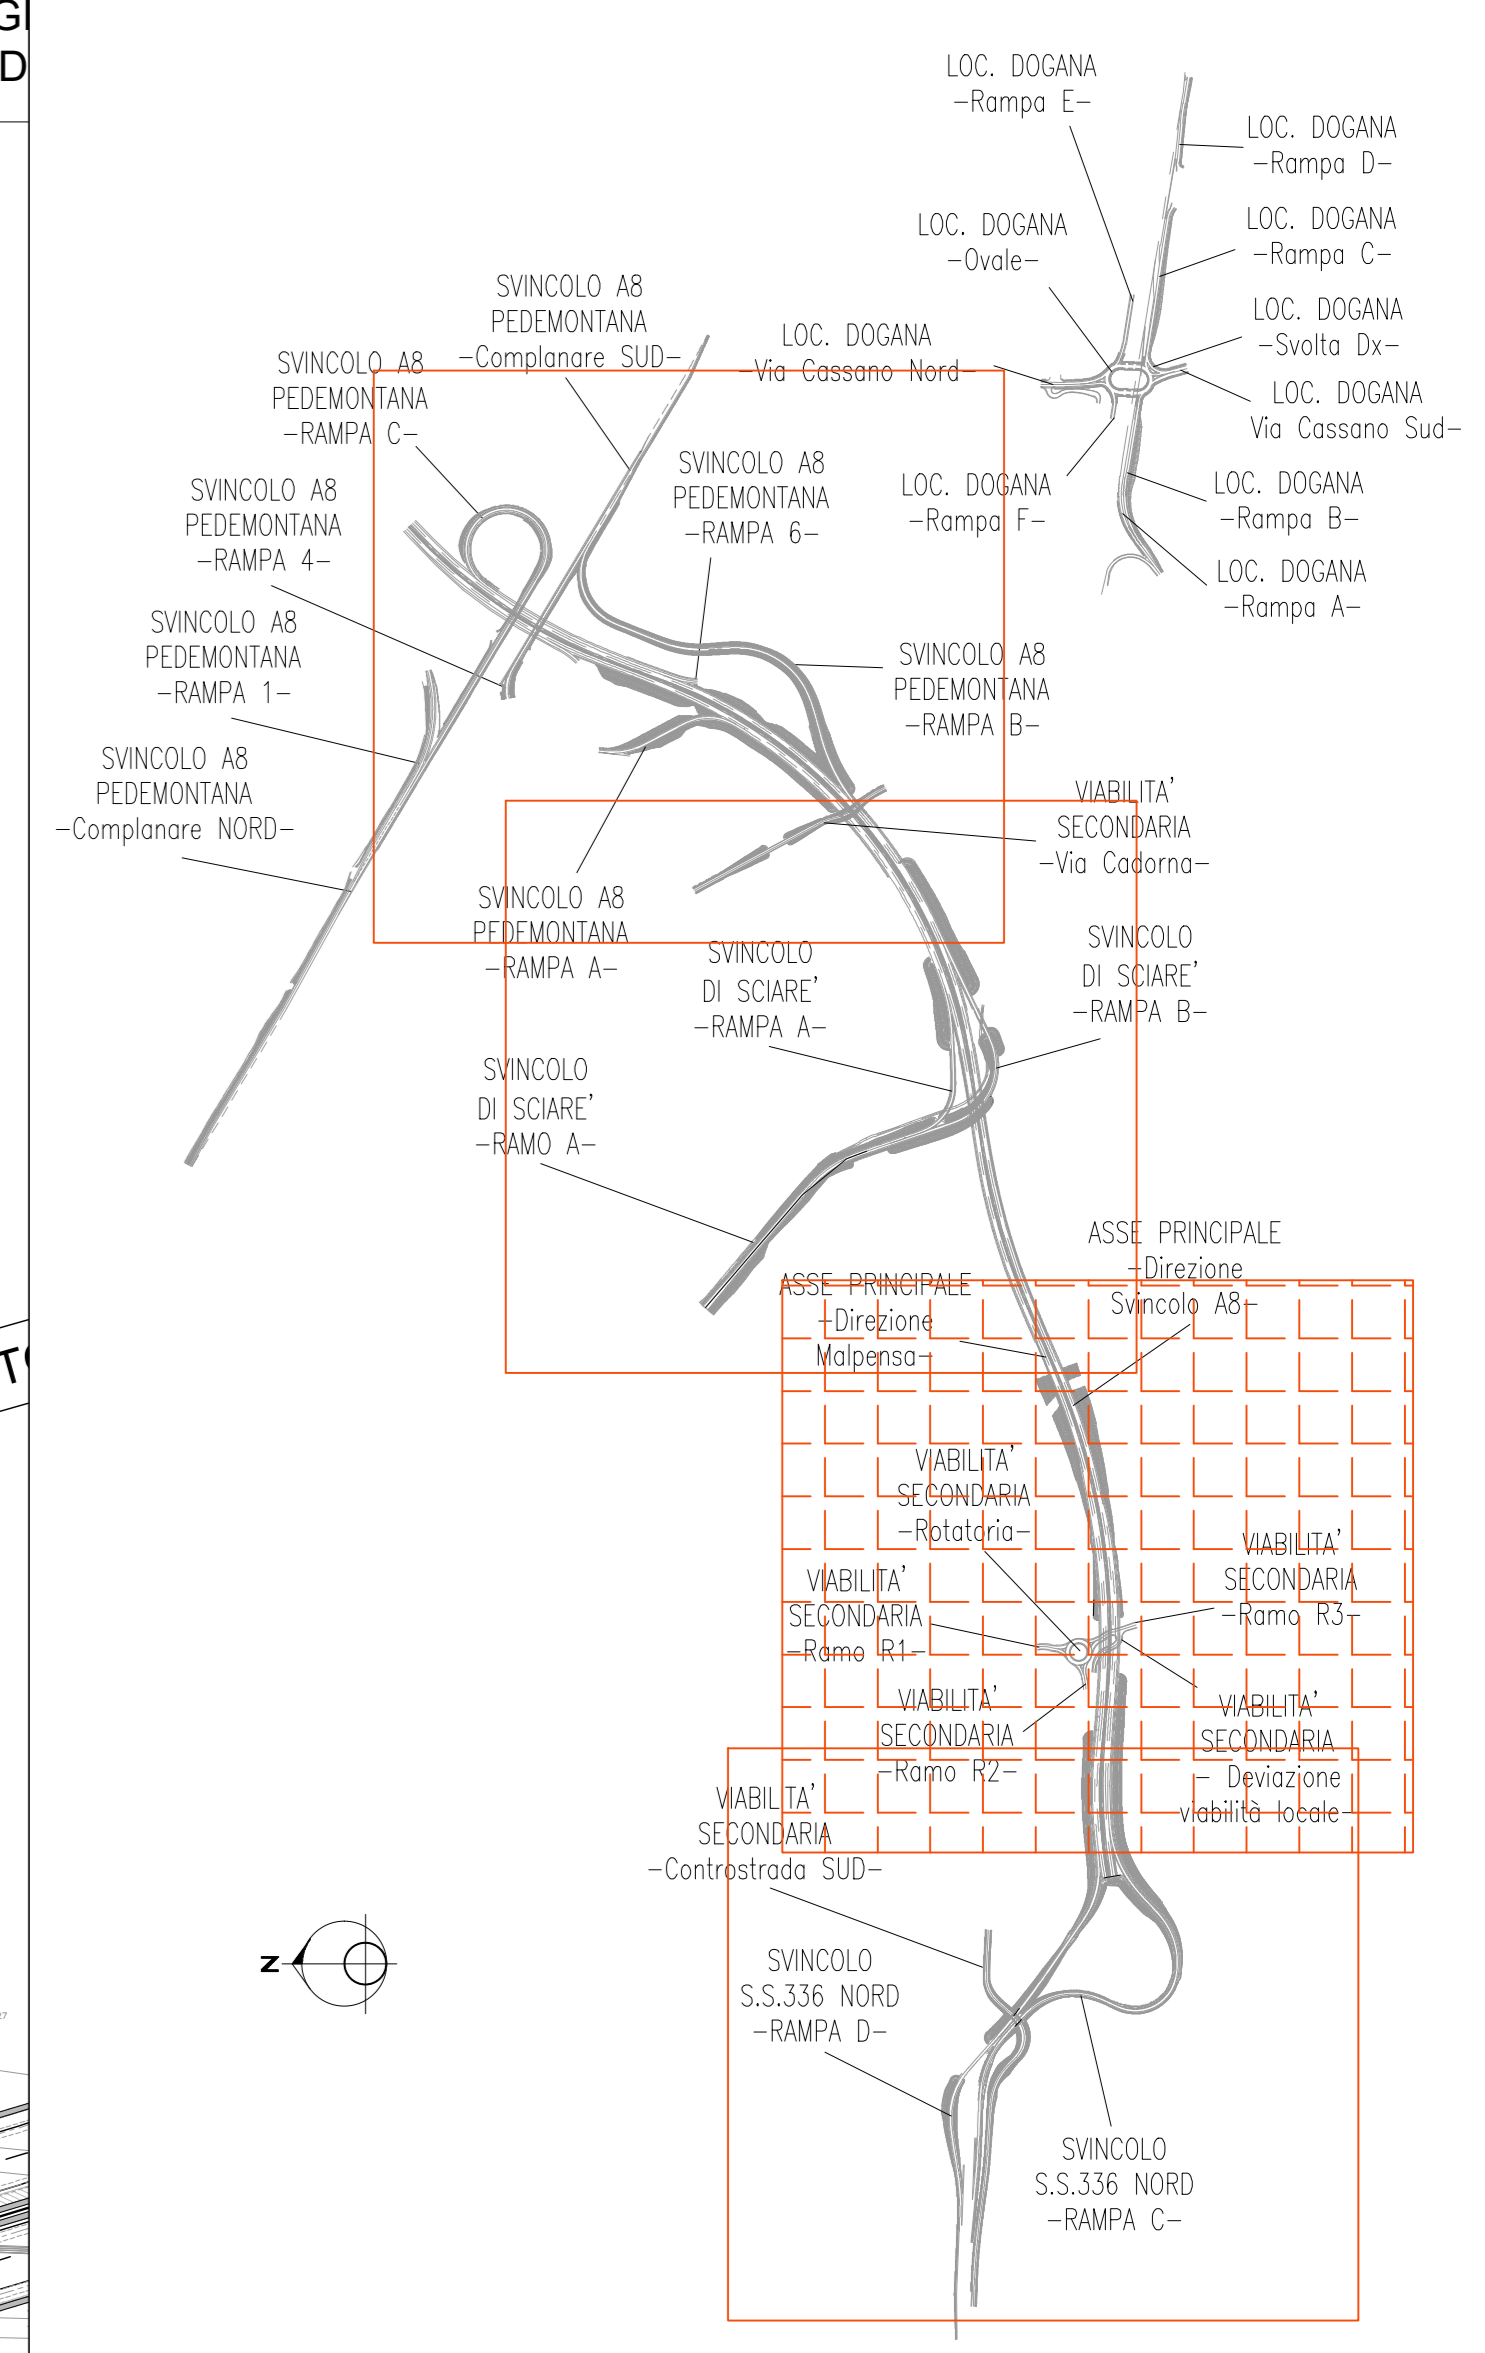

Busto Arsizio

**anas** ANAS S.p.A.  
 GRUPPO IRI ITALIANE Direzione Progettazione e Realizzazione Lavori

NUOVA S.S. 341 "GALLARATESE" - TRATTO DA SAMARATE A CONFINE  
 CON LA PROVINCIA DI NOVARA - TRATTO NORD  
**STRALCIO FUNZIONALE DAL KM 6+500 (SVINCOLO S.S. 336 NORD)  
 AL KM 8+844 (SVINCOLO AUTOSTRADA A8)  
 "BRETTELLA DI GALLARATE"**

**PROGETTO ESECUTIVO**


<b>STUDIO CORONA</b>	<b>UNING</b>	<b>SETAC</b>	<b>ARKE</b>	<b>DOT. G. GALLO</b>
Ing. Renato Vanni	Prof. Ing. Matteo Saverio	Prof. Ing. Luigi Montorsi	Ing. Giancarlo Ranieri	Dot. G. Gallo

VISTO IL RESPONSABILE DEL PROCEDIMENTO	RESPONSABILE INTERAGENZIALE DELLA PROIEZIONE SPECIALISTICHE	IL PROGETTISTA FIRMATARIO DELLA PRESTAZIONE	IL COORDINATORE DELLA SICUREZZA IN FASE DI PROIEZIONE
Dist. Ing. Giancarlo LUONGO	Prof. Ing. Valerio SAUETTI	Prof. Ing. Luigi MONTORSI	Ing. Giancarlo RANIERI

**DA 011**  
**D-PROGETTO STRADALE**  
 DA - ASSE PRINCIPALE  
 Planimetria di progetto su rilievo topografico - Tavola 02 di 04

CODICE PROGETTO	NOME FILE	REVISIONE	SCALA
M15333 E 1801	DA011_P00P500TRAPP07_C.dwg	C	1:1.000

PROGETTO	LV. PROG.	N. PROG.	REVISIONE	SCALA
M15333	E	1801	C	1:1.000

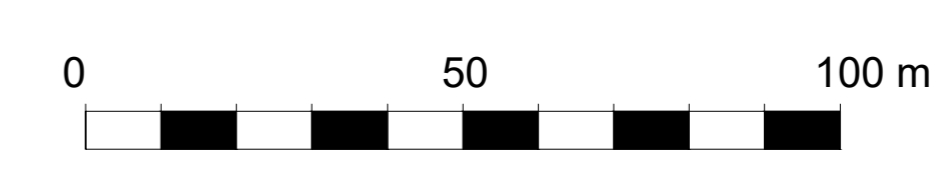

REV.	DESCRIZIONE	DATA	REDDATO	VERIFICATO	APPROVATO
C	EMISSIONE A SEGUITO DI ISTRUTTORIA INTERNA ANAS	MARZO 2021	ING. AURORA LUSI	ING. VALERIO SAUETTI	ING. RENATO DEL PRETE
B	EMISSIONE A SEGUITO DI ISTRUTTORIA INTERNA ANAS	OTTOBRE 2020	ING. AURORA LUSI	ING. VALERIO SAUETTI	ING. RENATO DEL PRETE
A	EMISSIONE	LUGLIO 2020	ING. AURORA LUSI	ING. VALERIO SAUETTI	ING. RENATO DEL PRETE